



Plötur 15 cm þykk
 Annars hert jarn beyggt upp í efri brúnn
 Plötu einn og tekið er sýnir
 Uff með þessum og slussum 10m 2 stk K10
 Yfir dyr og slussar 10m 2 stk K10 nema annars með
 1 reyking 10m 1 stk K10 lögur 12
 Lögur 12 stk

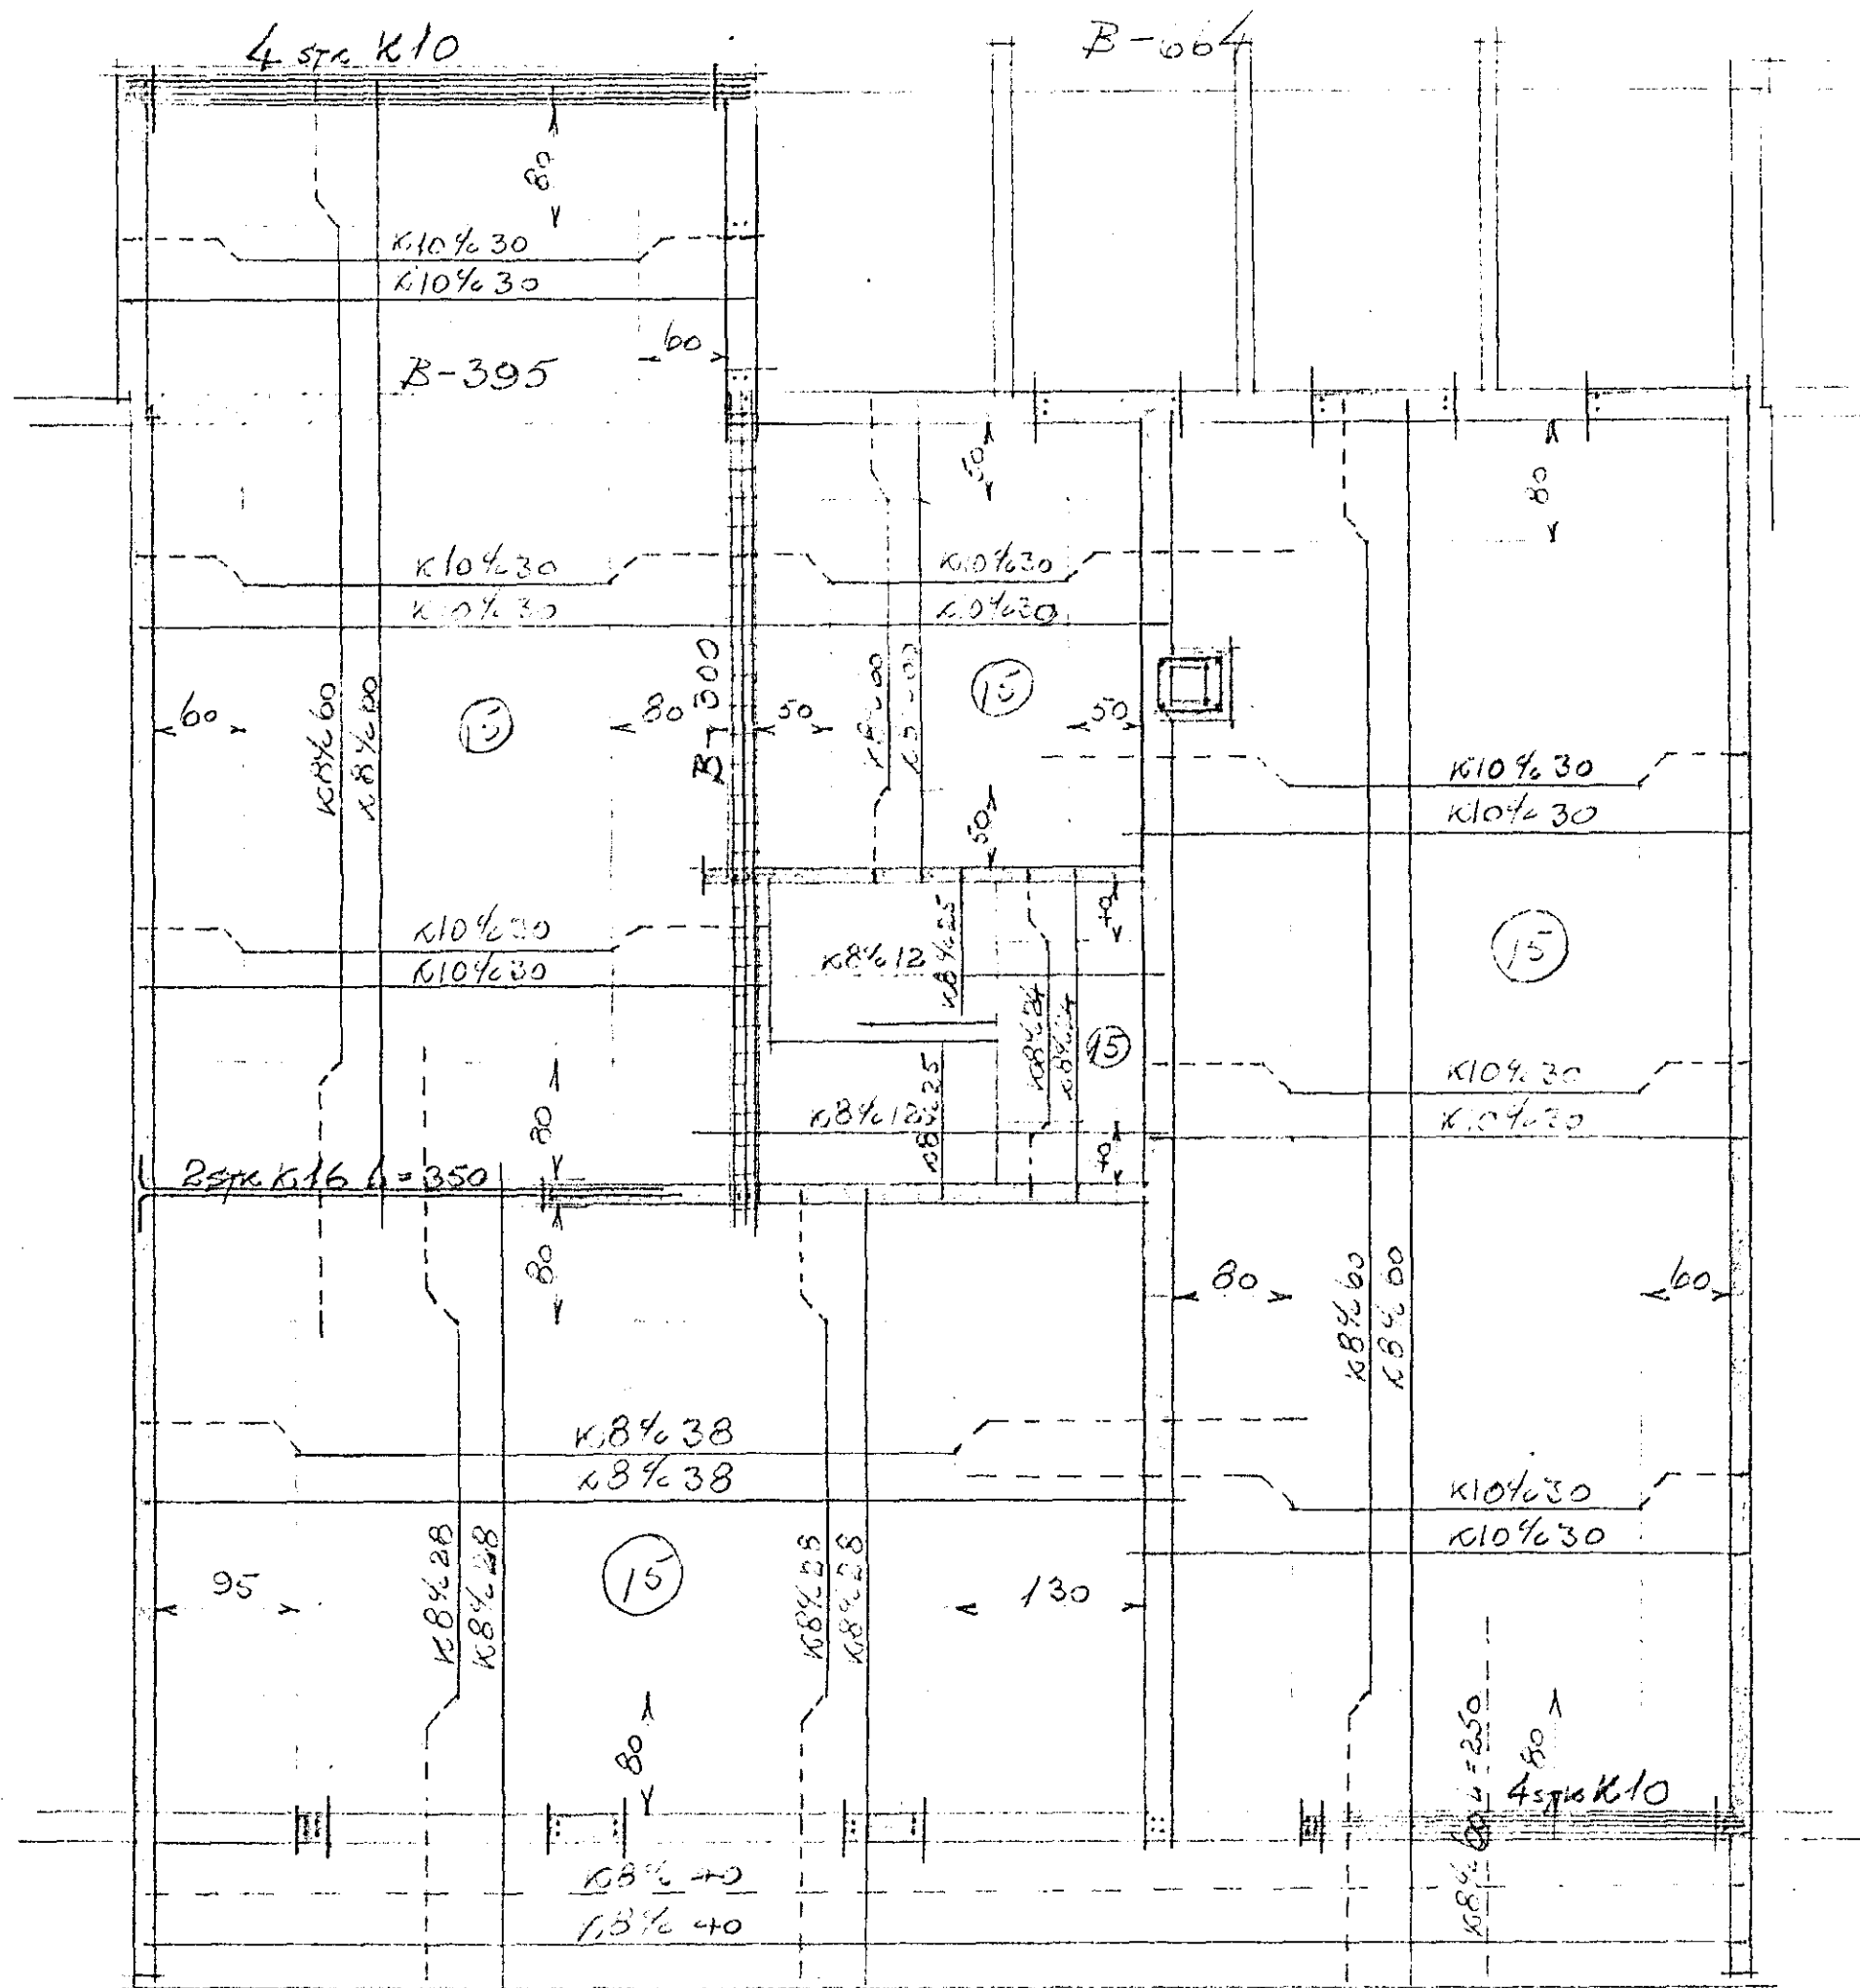


Plata fyrir 1. hæð

Kv. 1:50

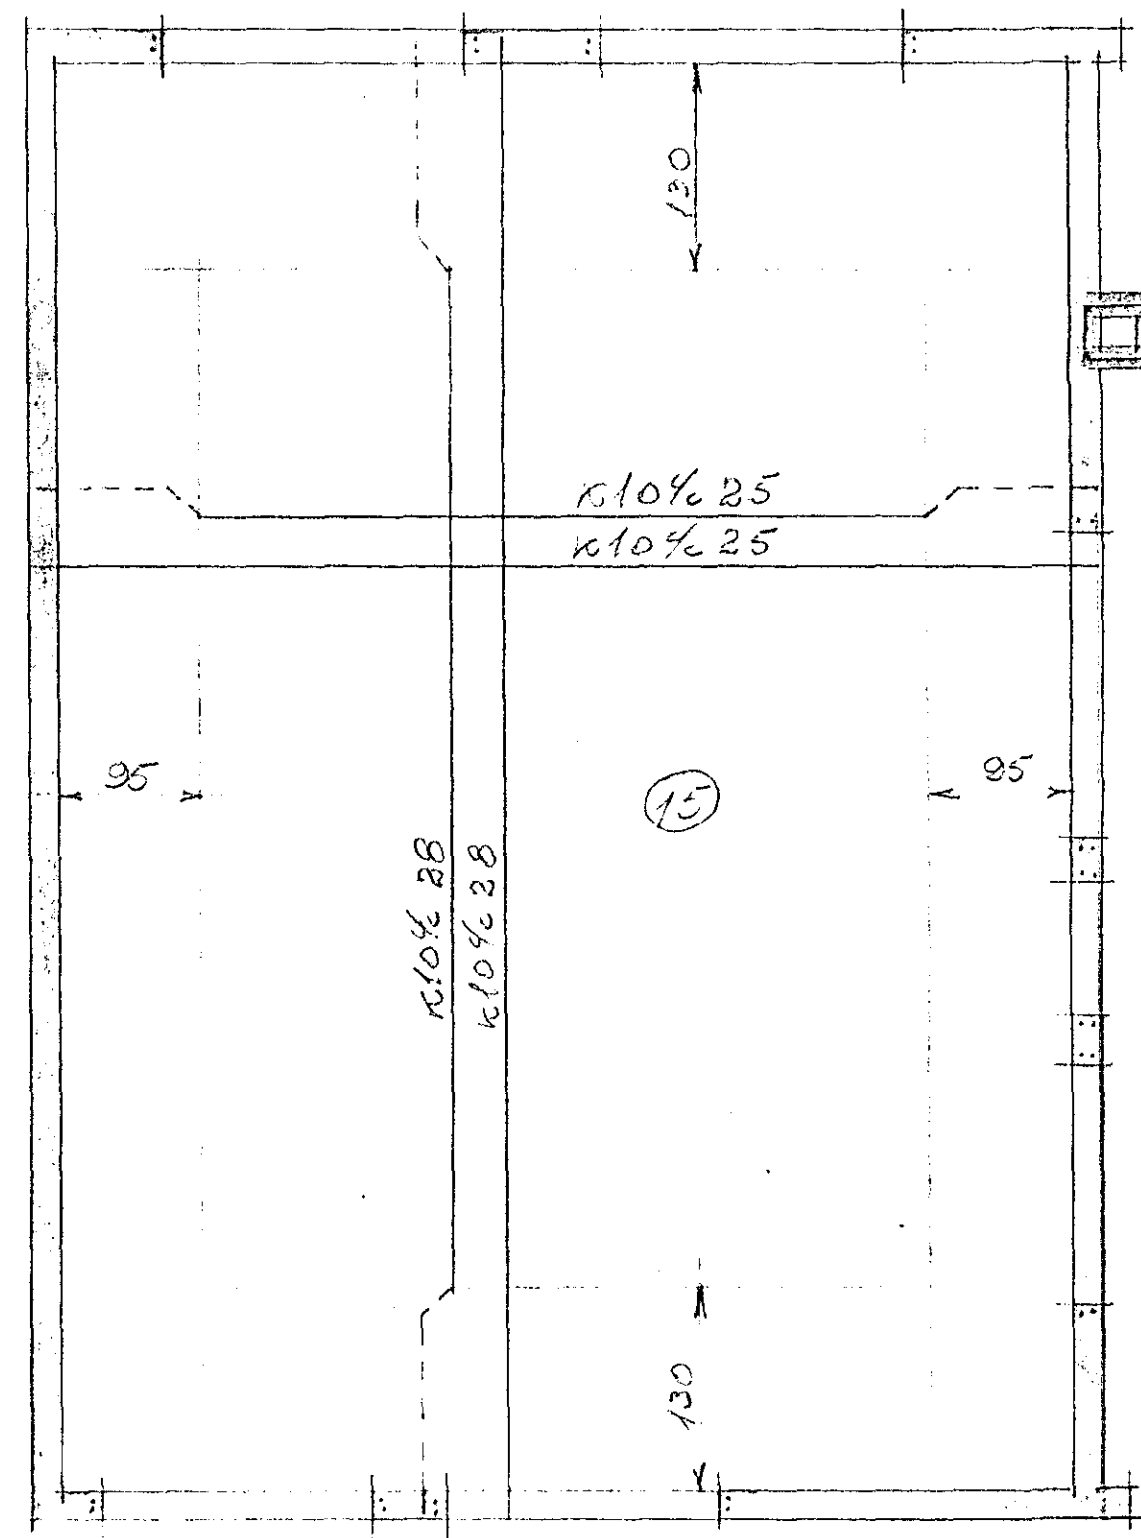

Plata fyrir 2. hæð

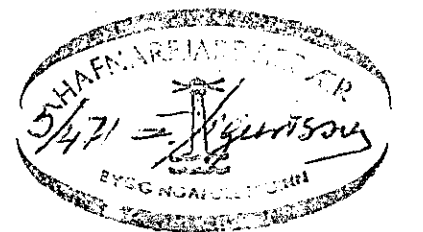

105

MIE 1999-109
 JARNA LÖGN

Höfundur: Sveinsson
 Þróun og hönnun: F.T.F.