

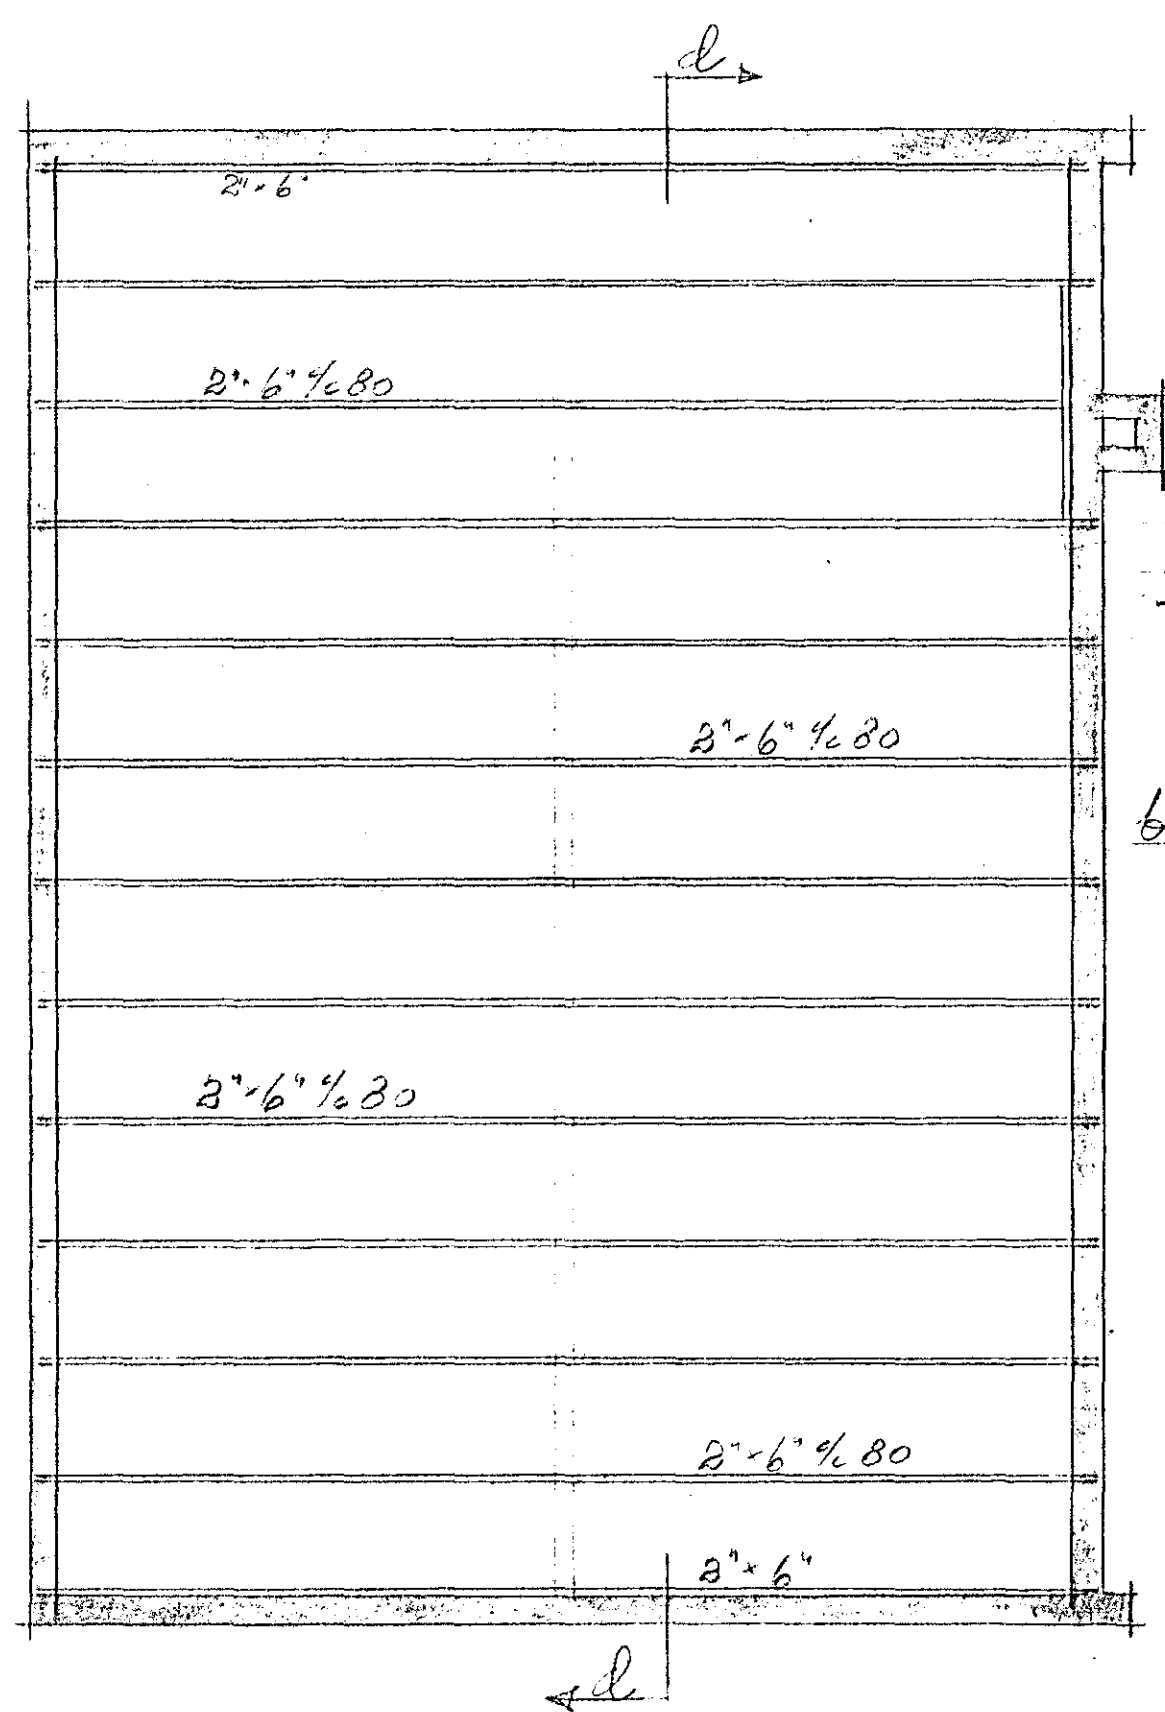



SNIP 2-6
KVARDI 1:50

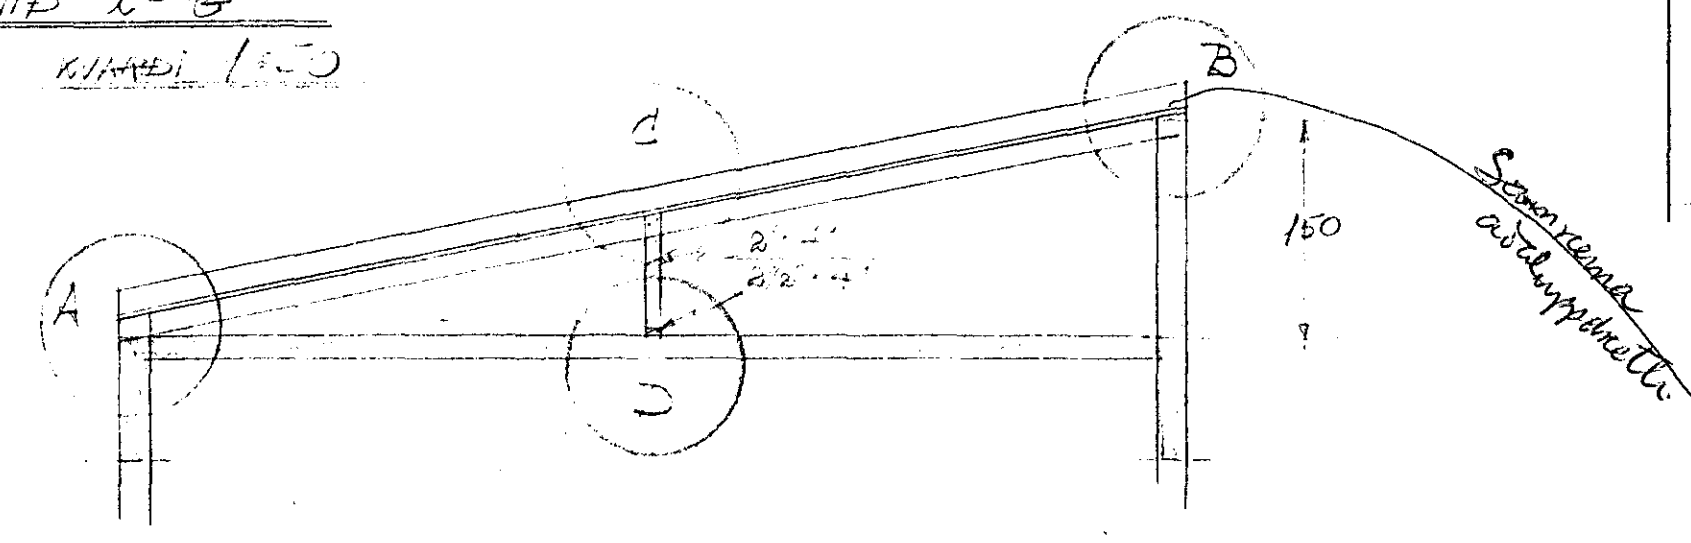


GRUNNMYND
KVARDI 1:50

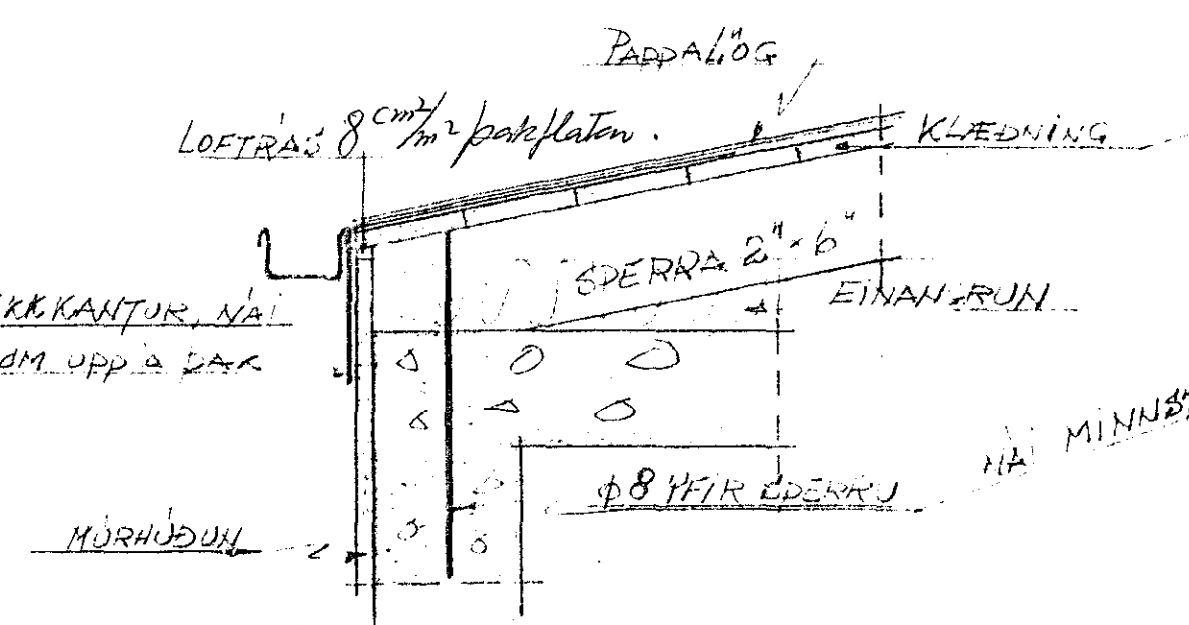


MYND - A
KVARDI 1:10

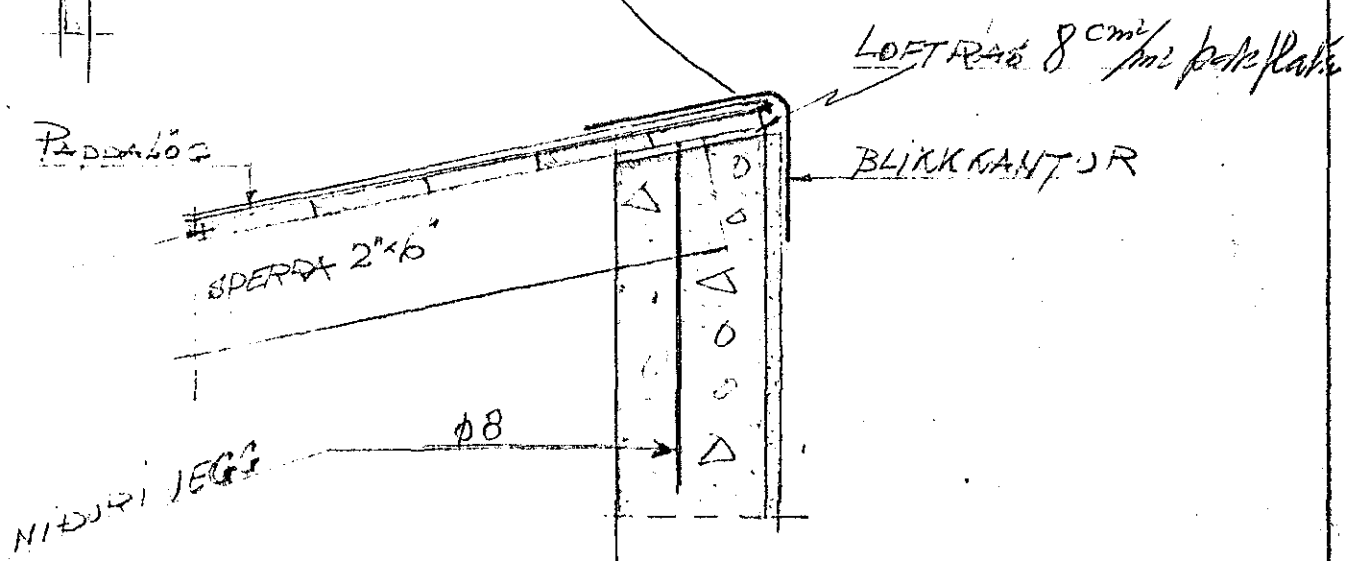

MYND - B
KVARDI 1:10

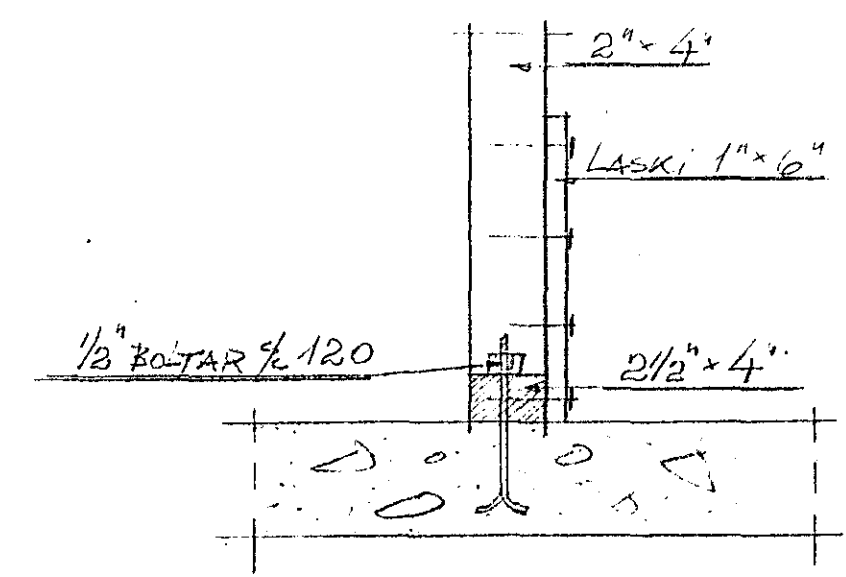

MYND - D
KVARDI 1:10

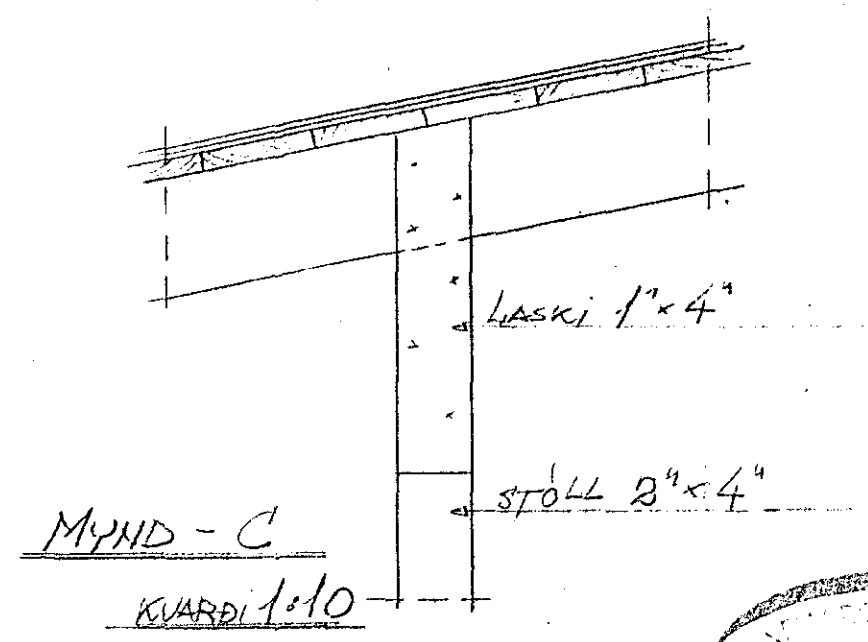

MYND - C
KVARDI 1:10



MIDVANGUR 99-109
PAK

Hafnarfjörði í júní 1969
Þorsteinn Lúðvífsson F.T.F.