



ÞETTIÐGAR OG FRÁGANÐUR  
GLUGGA ÖBR. TEIKN ARK

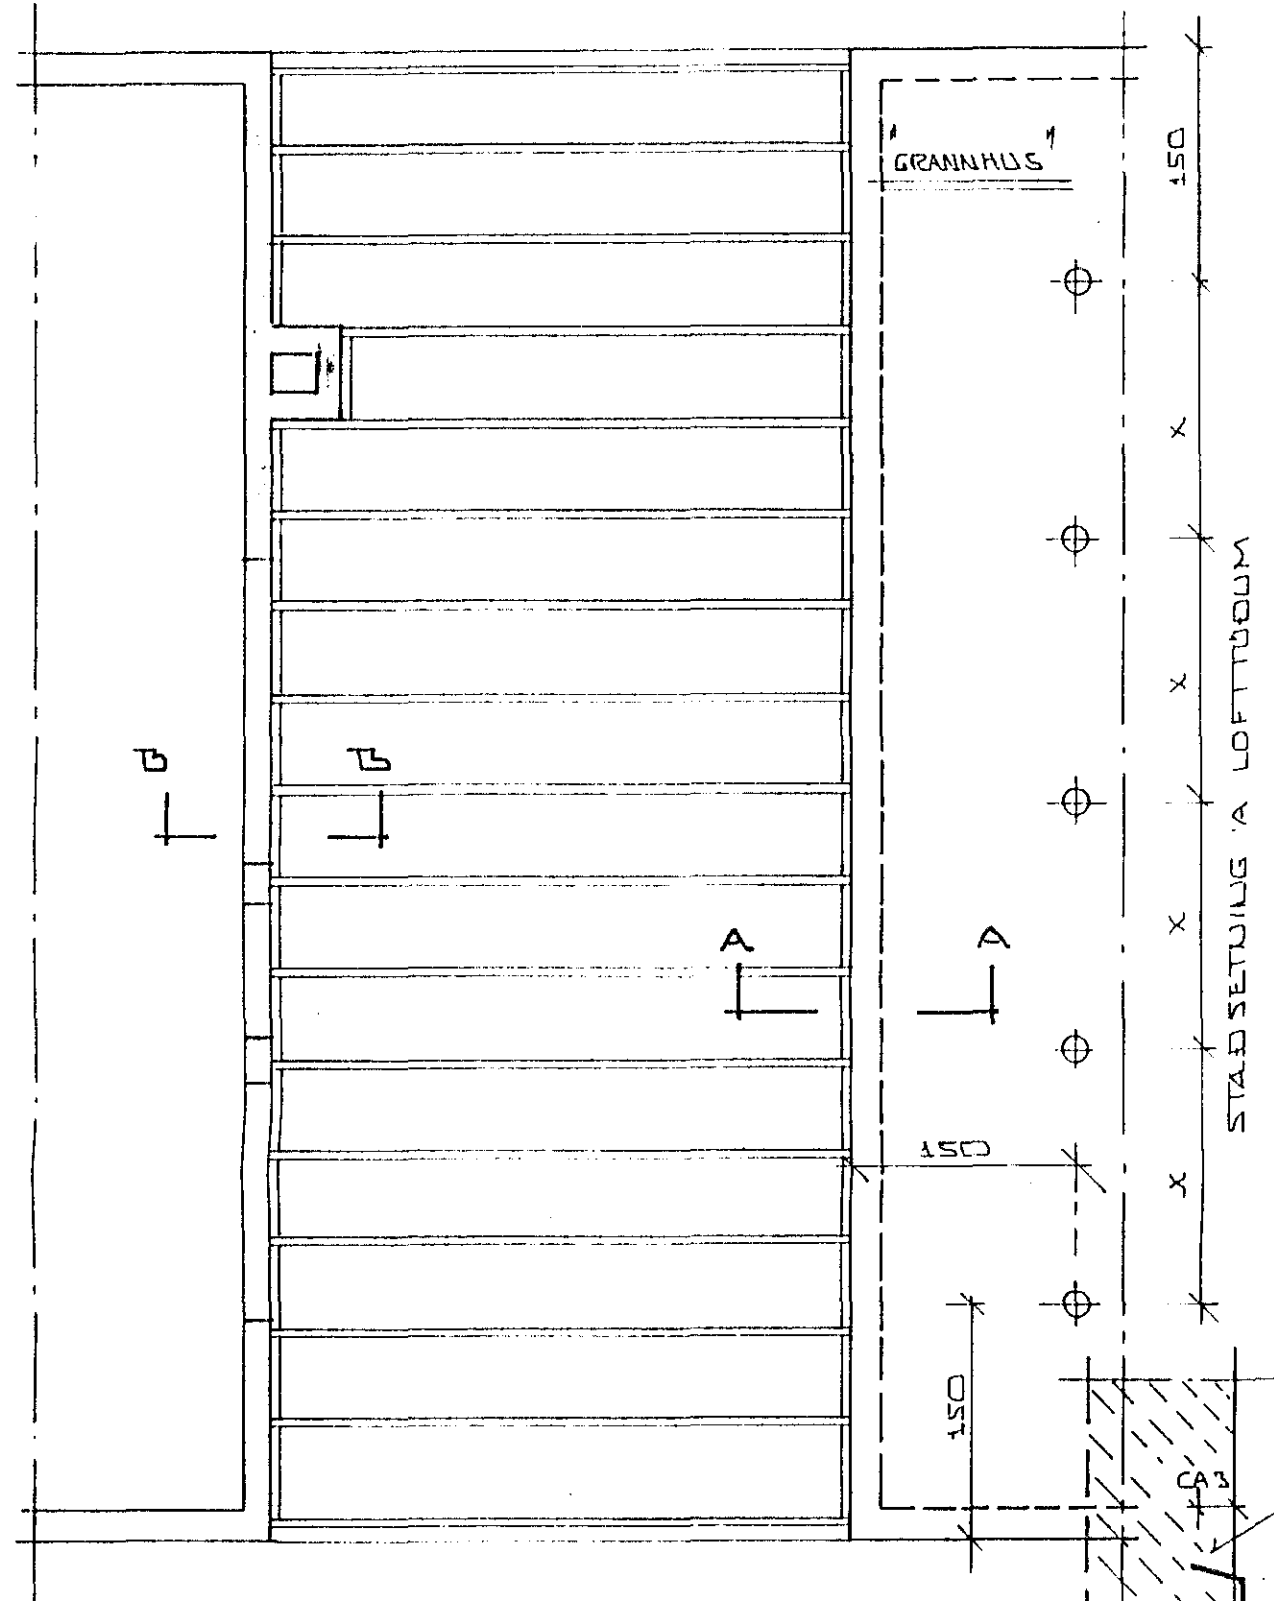


GRUNNMYND 1:50

KLÆDNING 120 CM. INNÁ  
BÆÐI ÞÓK SE D 60  
SKI. DRUNAMÁLAREGLUGERÐ

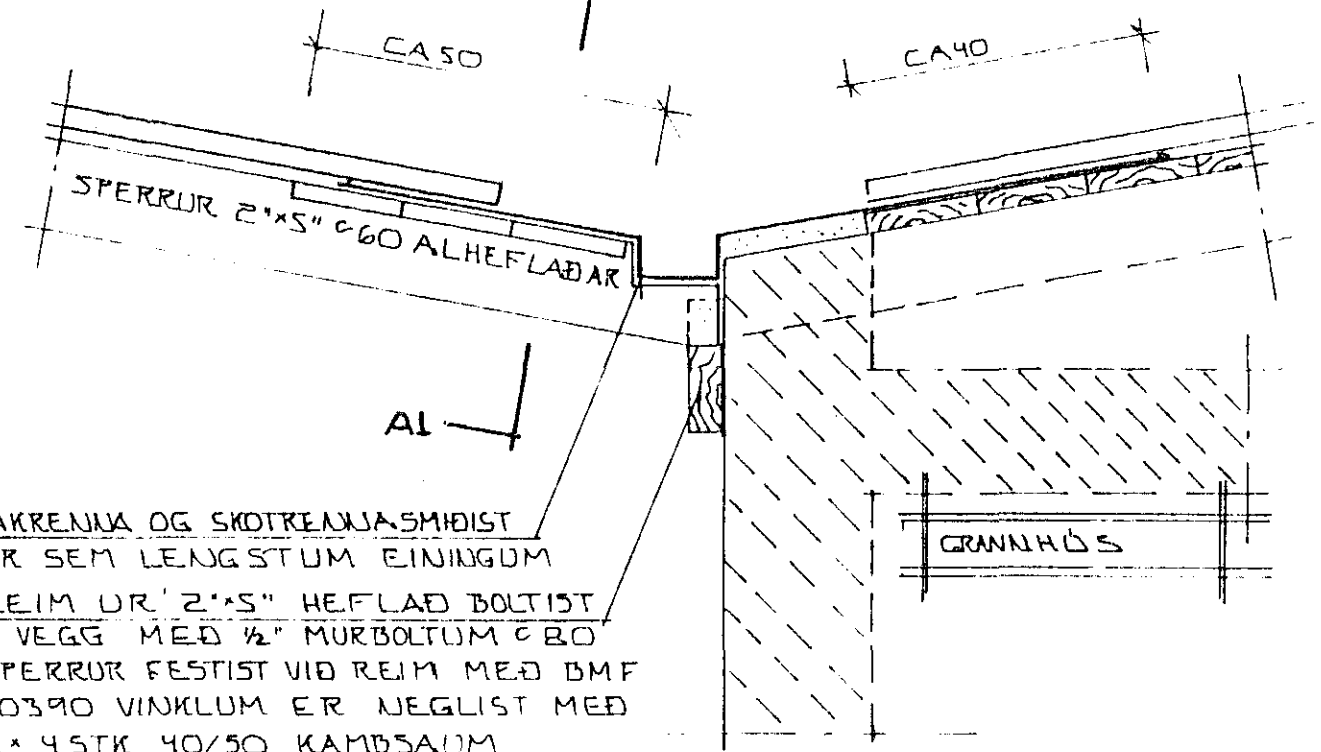

ÞAKRENNJA OG SKOTRENNJA SMÍÐIST  
UR SEM LENGSTUM EINIÐGUM  
REIM UR 2\*5" HEFLAÐ BOLTIST  
A VEGG MEÐ 1/2" MURBOLTUM 680  
SPERRUR FESTIST VIÐ REIM MEÐ DMF  
40390 VINKLUM ER NEGLIST MEÐ  
2\*45TK 40/50 KAMBSAUM  
25TK VINKLAR A HVERÐA SPERRU


SNÍÐ A-A 1:10

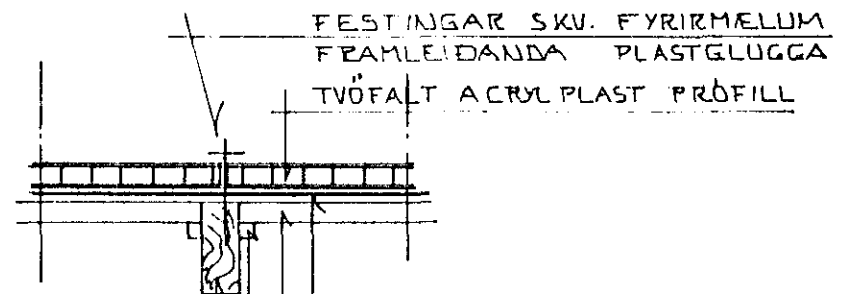

FESTINGAR SKV. FYRIRMELUM  
FRANLEIÐANÐA PLASTGLUGGA  
TVÖFALT ACROPLAST PRÓFILL  
BLIKKRENNJA ÞEYGD EINS OG SVNT Í SMÍÐI  
NÁI 40 CM INN A HVORT ÞAK SBE. SMÍÐ  
2 STK 1\*6" BORD FELLD MILLI SPERRA (ALHEFLAÐ)  
NEÐST ÞE UNDIR BLIKKRENNJU  
LISTAR 2\*2 CM  
SPERRA UNNIN UR 2\*5" 660 ATHUGLIGT  
NAKVEMLEGA EFTIR ÞREYGD OG FESTINGUM  
A PLASTGLUGGUM

SAGA SKAL RAUF Í VEGG SEM  
BLIKKSKÖFFA GEANGUR INN  
ÞEITIST MEÐ T.D. ÞAÐ

SNÍÐ A1-A1 1:10

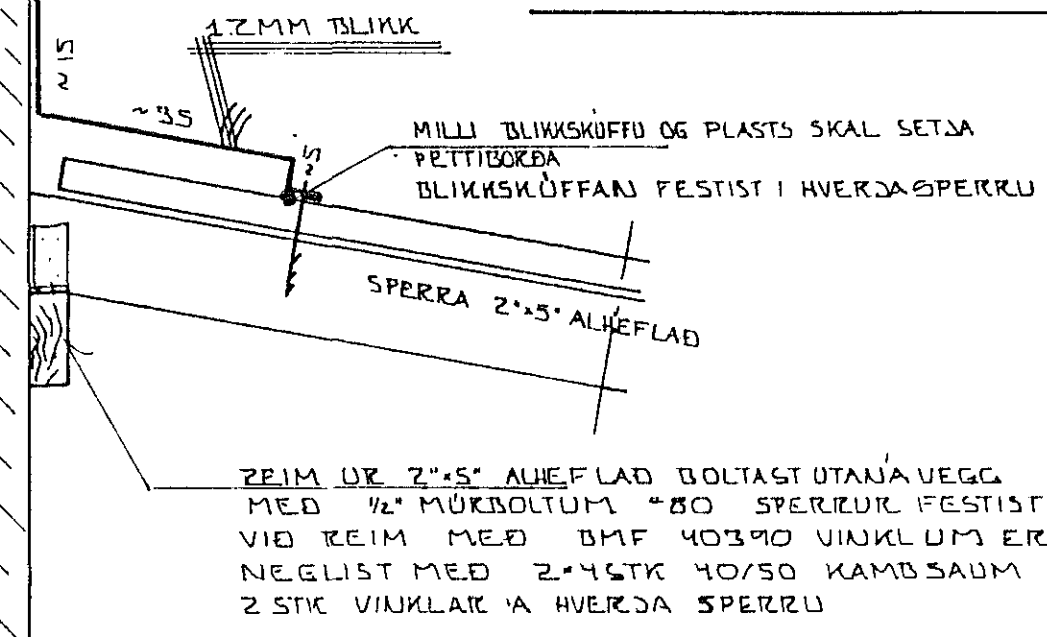


REIM UR 2\*5" ALHEFLAÐ BOLTAST UTANÁ VEGG  
MEÐ 1/2" MURBOLTUM 680 SPERRUR FESTIST  
VIÐ REIM MEÐ DMF 40390 VINKLUM ER  
NEGLIST MEÐ 2\*45TK 40/50 KAMBSAUM  
25TK VINKLAR A HVERÐA SPERRU

AÐGERÐIR VIÐ GRANNHÚSI

Í GRANNHÚSI SKAL STYTТА ÞAKDÁRAI SEM NEMUR  
ÞYKKT A ÚTVEGG  
RÍFA BUKT 1-2 NEÐSTU BORD Í KLÆDNINGU OG  
FYLLA Í STAÐ ÞEIRRA STEYPULOGUM.  
MILLI ÞEIRRAR STEYPU OG SKOT-ÞAKRENNJU  
SKAL LEGGÐA STEINULL  
ÚTLOFUNDARREÖR A ÞAKI SKAL FYLLA MEÐ  
STEYPU EÐA TROÐA Í ÞAU STEINULL ÞA  
SKAL GANGA VANDLEGA FRA TÖRENÐA ÞANUIG  
AÐ ULLIU DEITTI EKKI ÚR GRANNHÚSI.  
CA 1.5-2.0 M INN A ÞAKI EF MEÐ ÞARF  
SKAL SETÐA LOFTUJARTÓÐUR T.D 4" STAÐLADAR  
FRÁ BLIKKSMÍÐU STAÐSETNING OG FÖÐLÐI  
SÁ GRUNNMYND

NBSI

GAGNSÆTT EFNI Í VEGGJUM OG ÞAKI  
SKAL VEZA GLEIC.  
(KVÖÐ DRUNAMÁLAST)  
GLUGGAÞÓSTRAR STANDIST A VIÐ ÞÓSTA  
Í HÚSINU (MELIST A STAÐNUM)

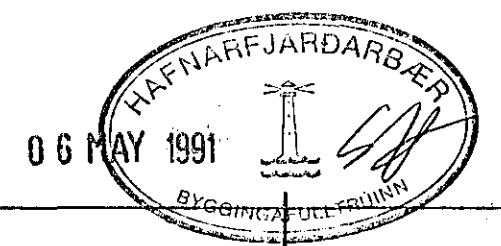

DR. NR.	DAGS	EDLI BREVINGAR	SIGN.
MIDVANGUR,	105	HAFNARFIRÐI	DAGS MAI 91
GLERSKALI		ÞURÐARVIRKI	HAJNAD
		DEILI MYNDIR	TEIKNAD
			VERK NR.
MELIKV. A 1:50 A 1:10			
SIGURÐUR ÞORLEIFSSON	TEKNIFRÆÐINGUR	F.T.F.I.	BLAD NR.
STRANDGÖTU 11	HAFNARFIRÐI	SÍMI 54751	01