



ÞETTIINGAR OG FRAGANGUR
GLUGGA GBR. TEIKN ARK

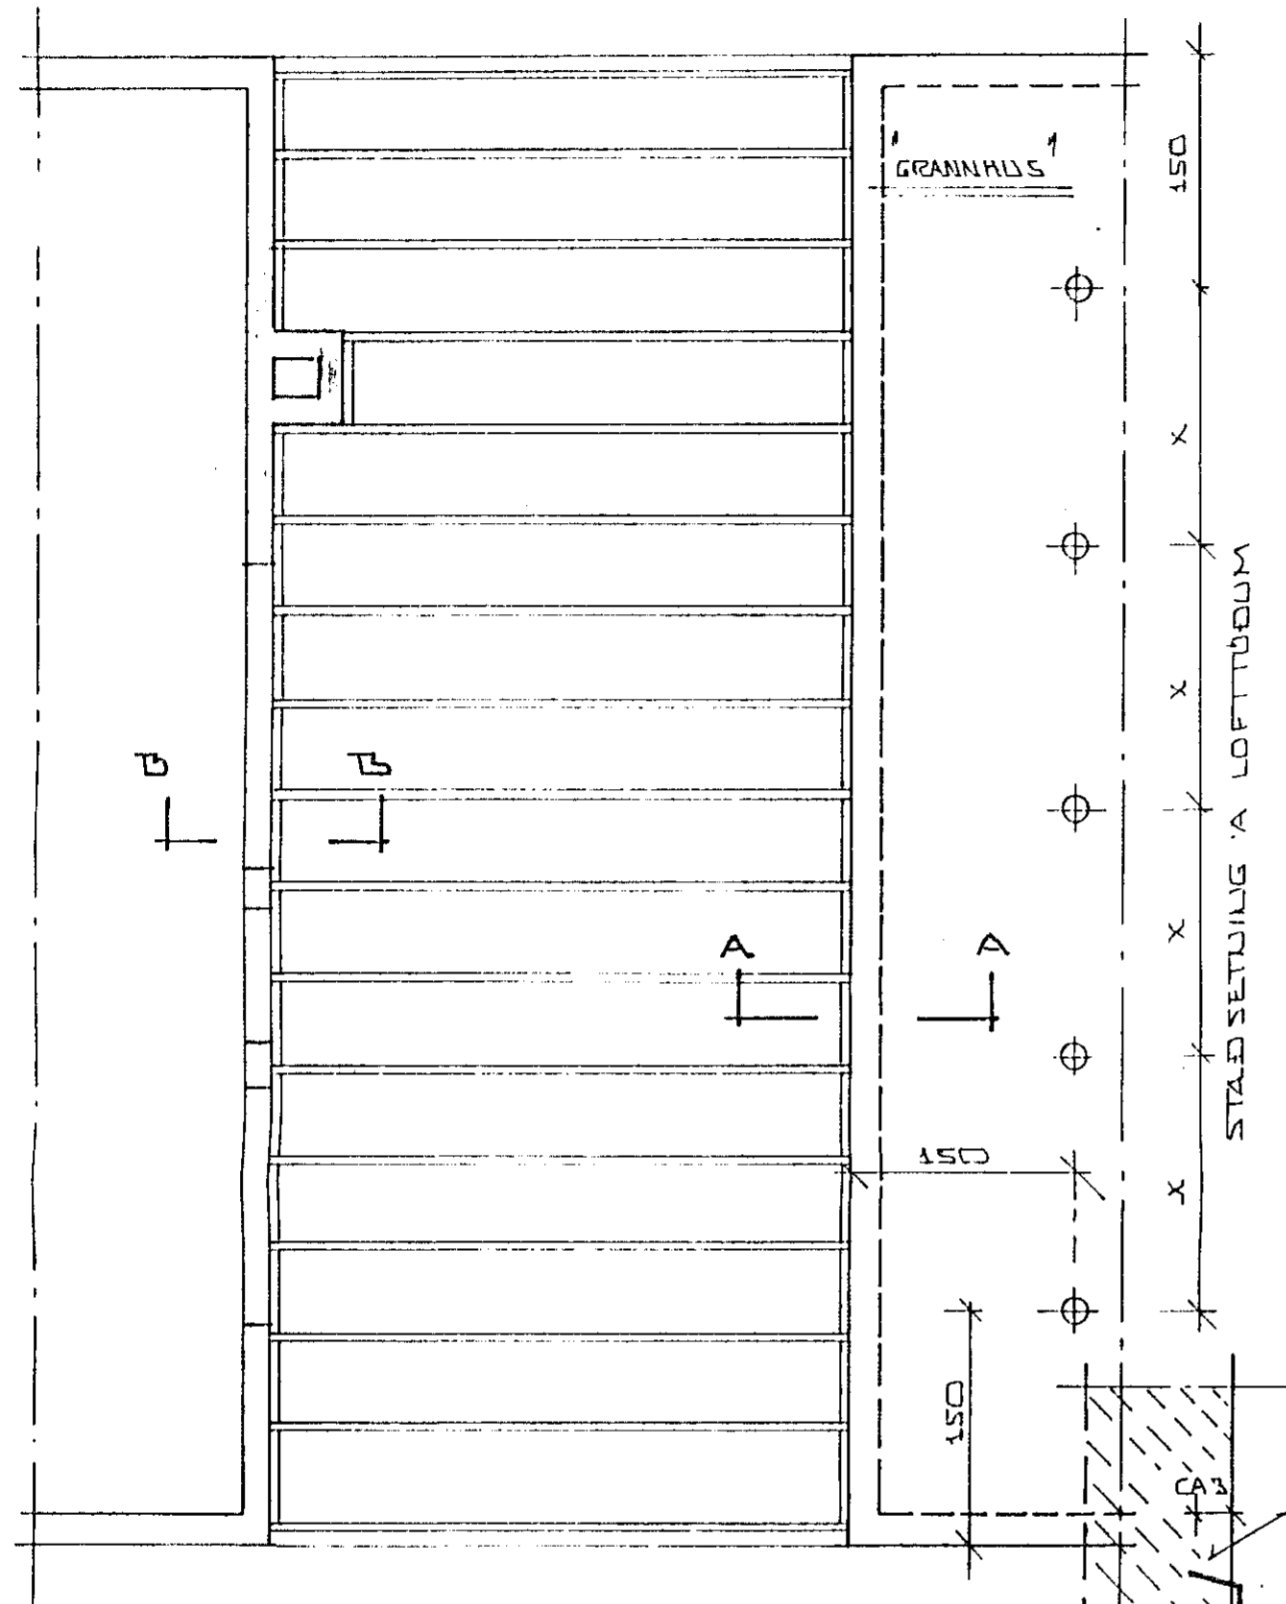


GRUNNMÝND 1:50

KLÆDNING 120 CM. INNA
BEDI HÖK SE B 60
SKI. DRUNAMÁLAREGLUGERD

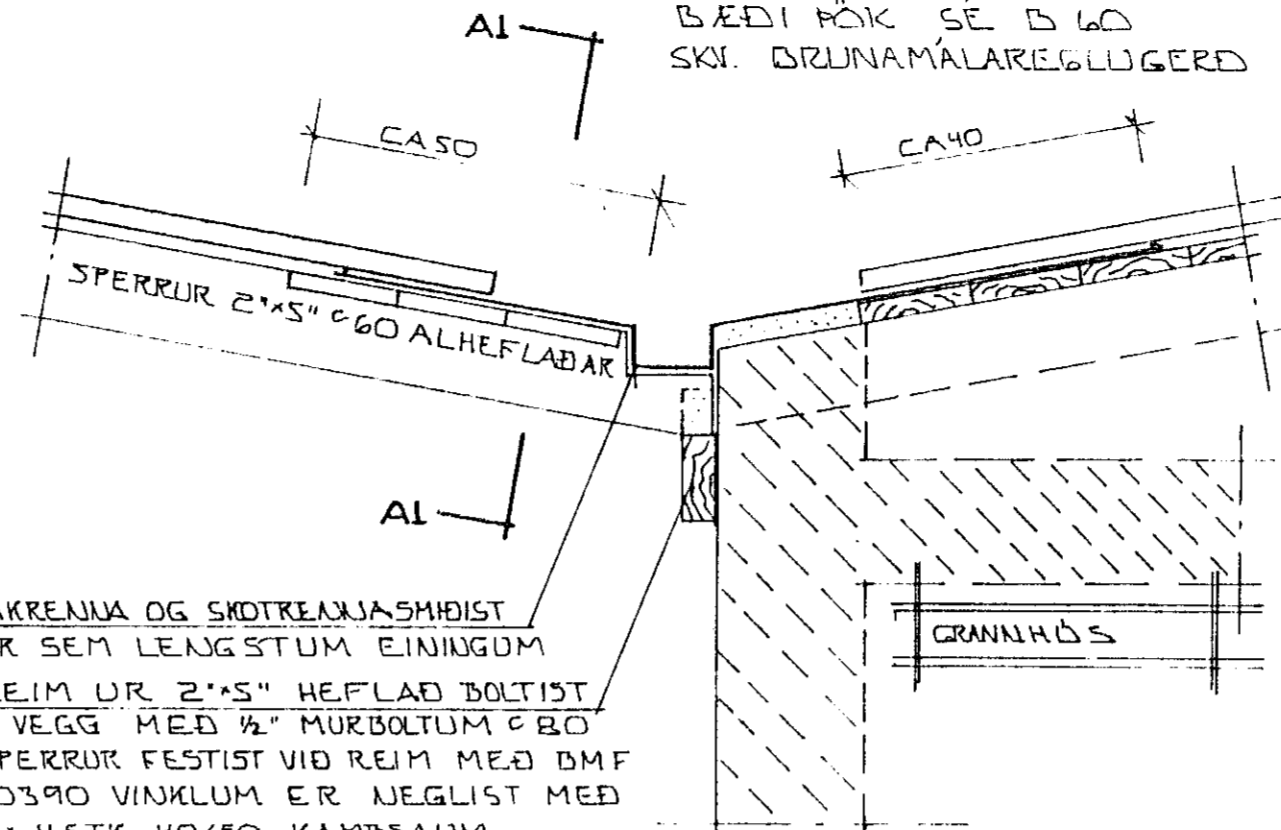


ÞAKRENNI OG SKOTRENNIASHIÐIST
UR SEM LENGSTUM EINIÐGUM
REIM UR 2x5 HEFLAÐ BOLTIST
A VEGG MED 1/2 MURBOLTUM 80
SPERRUR FESTIST VIÐ REIM MED DMF
40/90 VINKLUM ER NEGLIST MED
2x4STK 40/50 KAMBSAUM
2STK VINKLAR A HVERJA SPERRU

SNID A-A 1:10

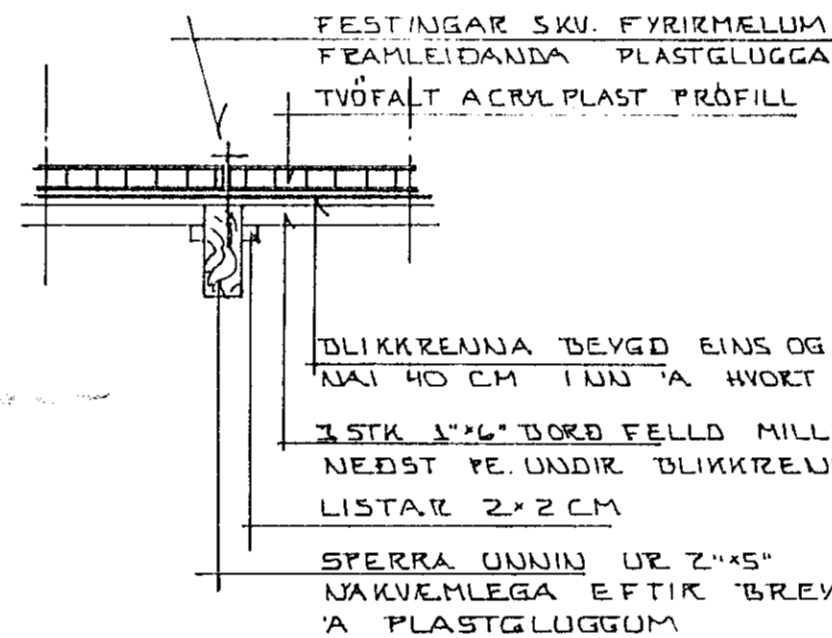

SNID A1-A1 1:10

SAGA SKAL RAUF Í VEGG SEM
BLIKKSKÖFFA GENGUR INN
FETTIST MED T.D. ÞAU

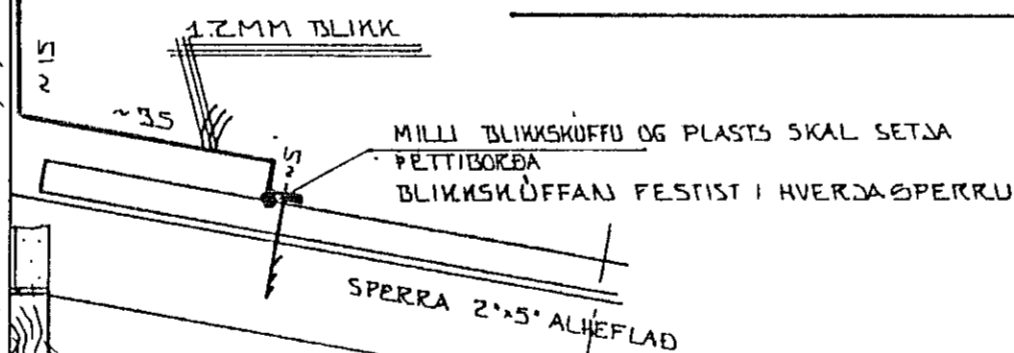

REIM UR 2x5 ALHEFLAÐ BOLTAST UTANÁ VEGG
MED 1/2 MURBOLTUM 80 SPERRUR FESTIST
VIÐ REIM MED DMF 40/90 VINKLUM ER
NEGLIST MED 2x4STK 40/50 KAMBSAUM
2STK VINKLAR A HVERJA SPERRU

AÐGERÐIR VIÐ GRANNHUS


Í GRANNHÚSI SKAL STYTTA ÞAKDÁRAI SEM NEMUR
ÞYKKT A ÚTVEGG
RÍFA BURT 1-2 NEDSTU BORD Í KLÆDNINGU OG
FYLLA Í STAÐ ÞEIRRA STEYPULOGUM.
MILLI ÞEIRRAR STEYPU OG SKOT-ÞAKRENNU
SKAL LEGGJA STEINULL
ÚTLOFUMARÞÖK A ÞAKI SKAL FYLLA MED
STEYPU EÐA TROÐA Í ÞAU STEINULL ÞA
SKAL GANGA VANDLEGA FRA RÖREIÐA ÞANUIG
AÐ ULLIU DETTI EKKI ÚR GRANNHÚSI.
CA 1.5-2.0 M INNA ÞAKI EF MED ÞARF
SKAL SETJA LOFTUÐARTÓÐUR T.D 4" STAÐLADAR
FRÁ BLIKKSMÍÐU STAÐSETJING OG FJÖLDI
SÁ GRUNNMÝND

NBI

GAGNSÆTT EFNI Í VEGGUM OG ÞAKI
SKAL VEIRA GLEI.

(KVÖÐ DRUNAMÁLASD)

GLUGGAÞÓSTRAR STANDIST A VIÐ ÞÓSTA
Í HÚSINU (MELIST A STAÐNUM)

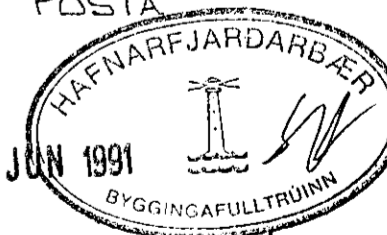

DR.NR.	DAGS	EÐLI BREVINGAR	SIGN.
MIDVANGUR 107		HAFNARFIRÐI	DAGS MAI '91
GLEI SKALI		TEIKNAD	VERK NR.
ÞURÐARVIKKI DEILI MYNDIR			
MELIKV. 1:50 + 1:10			
SIGURÐUR ÞORLEIFSSON	TEKNIFRÆÐINGUR	F.T.F.I.	BLAD NR.
STRANDGÖTU 11	HAFNARFIRÐI	SÍMI 54751	01