

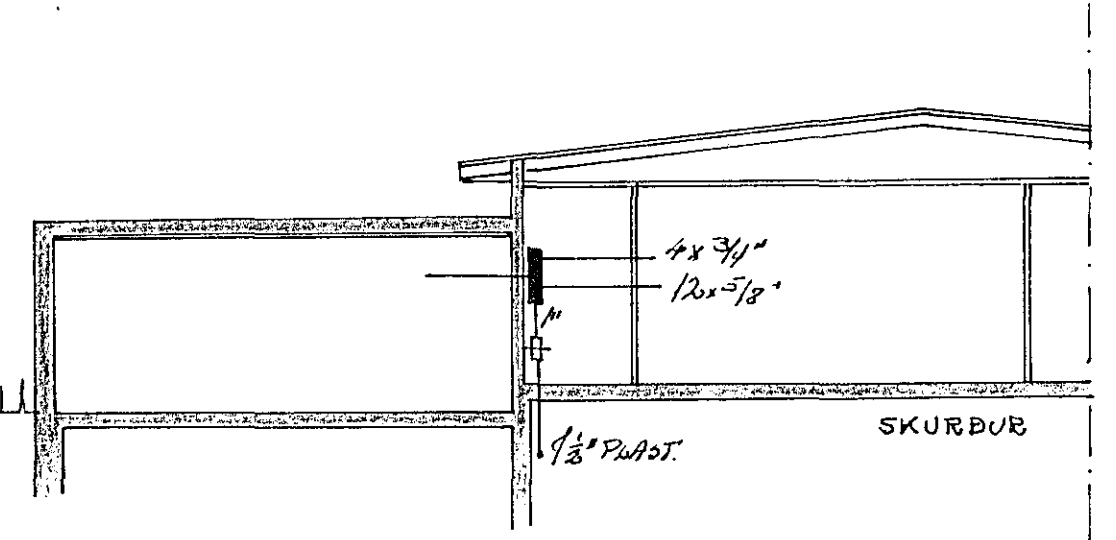
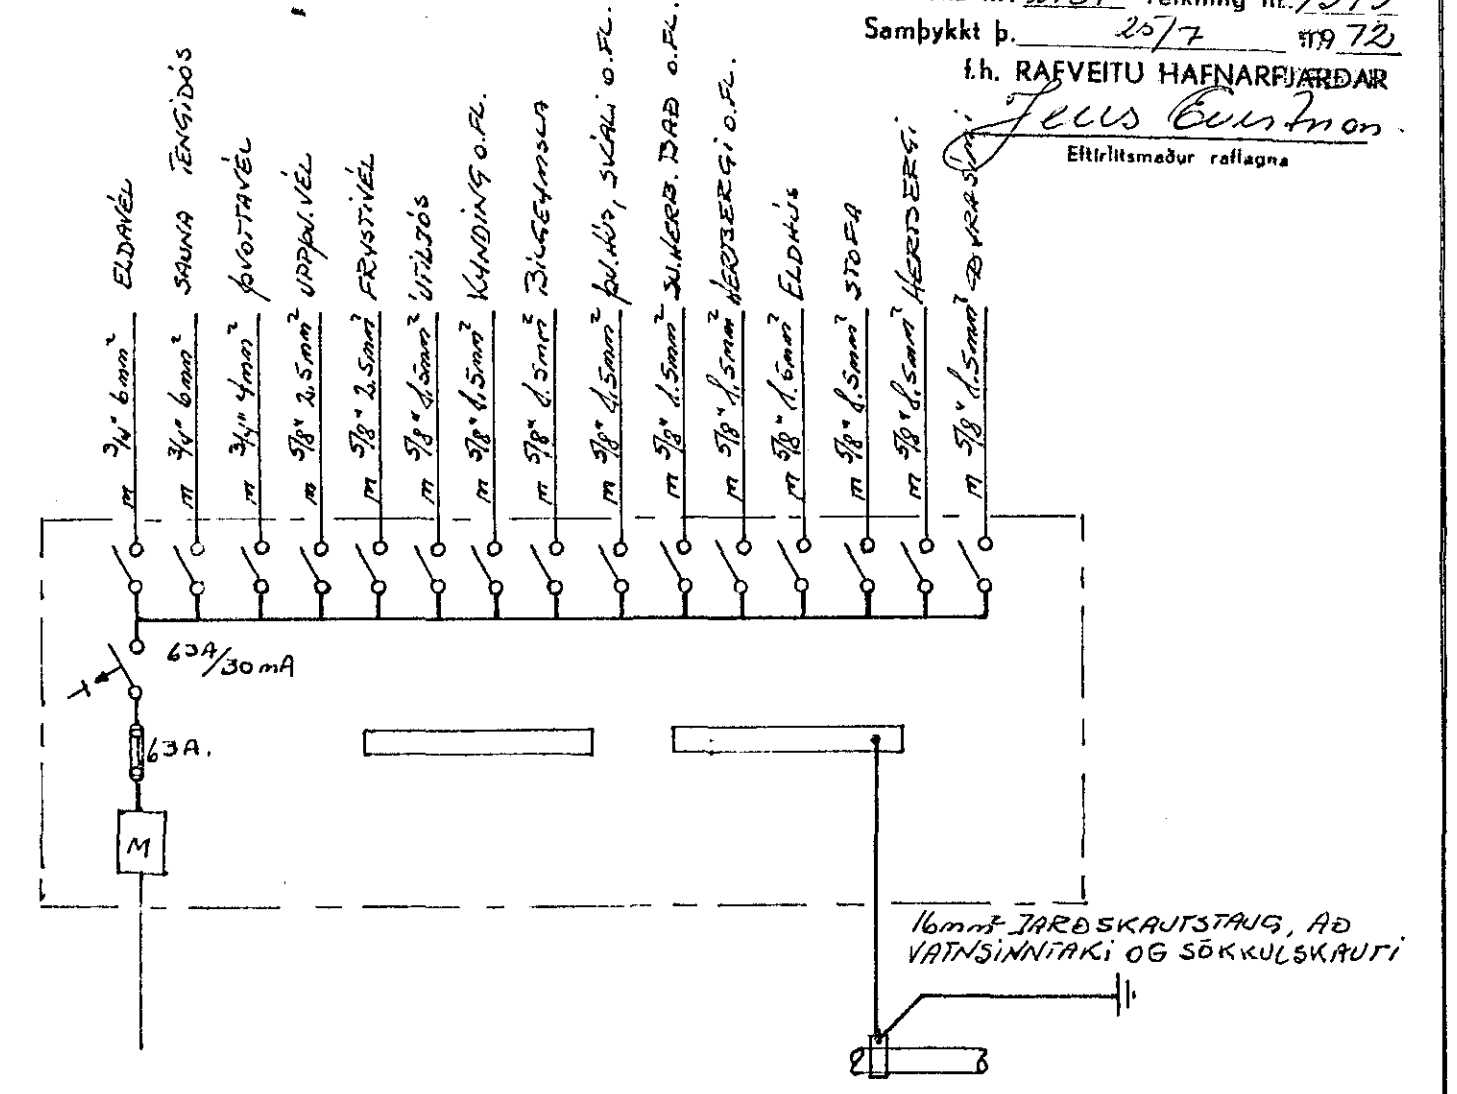


Innátök samþykkt 25.11.1972.  
 f.h. RAFFEITU HAFNARFJARDAR  
 Verkstjórn  
 Hóskóli Hálfgrönn  
 Húsvita nr. 2167 Teikning nr. 1343  
 Samþykkt þ. 25/7 1972  
 f.h. RAFFEITU HAFNARFJARDAR  
 Jónas Gunnarsson  
 Eltriltsmaður rafllagna

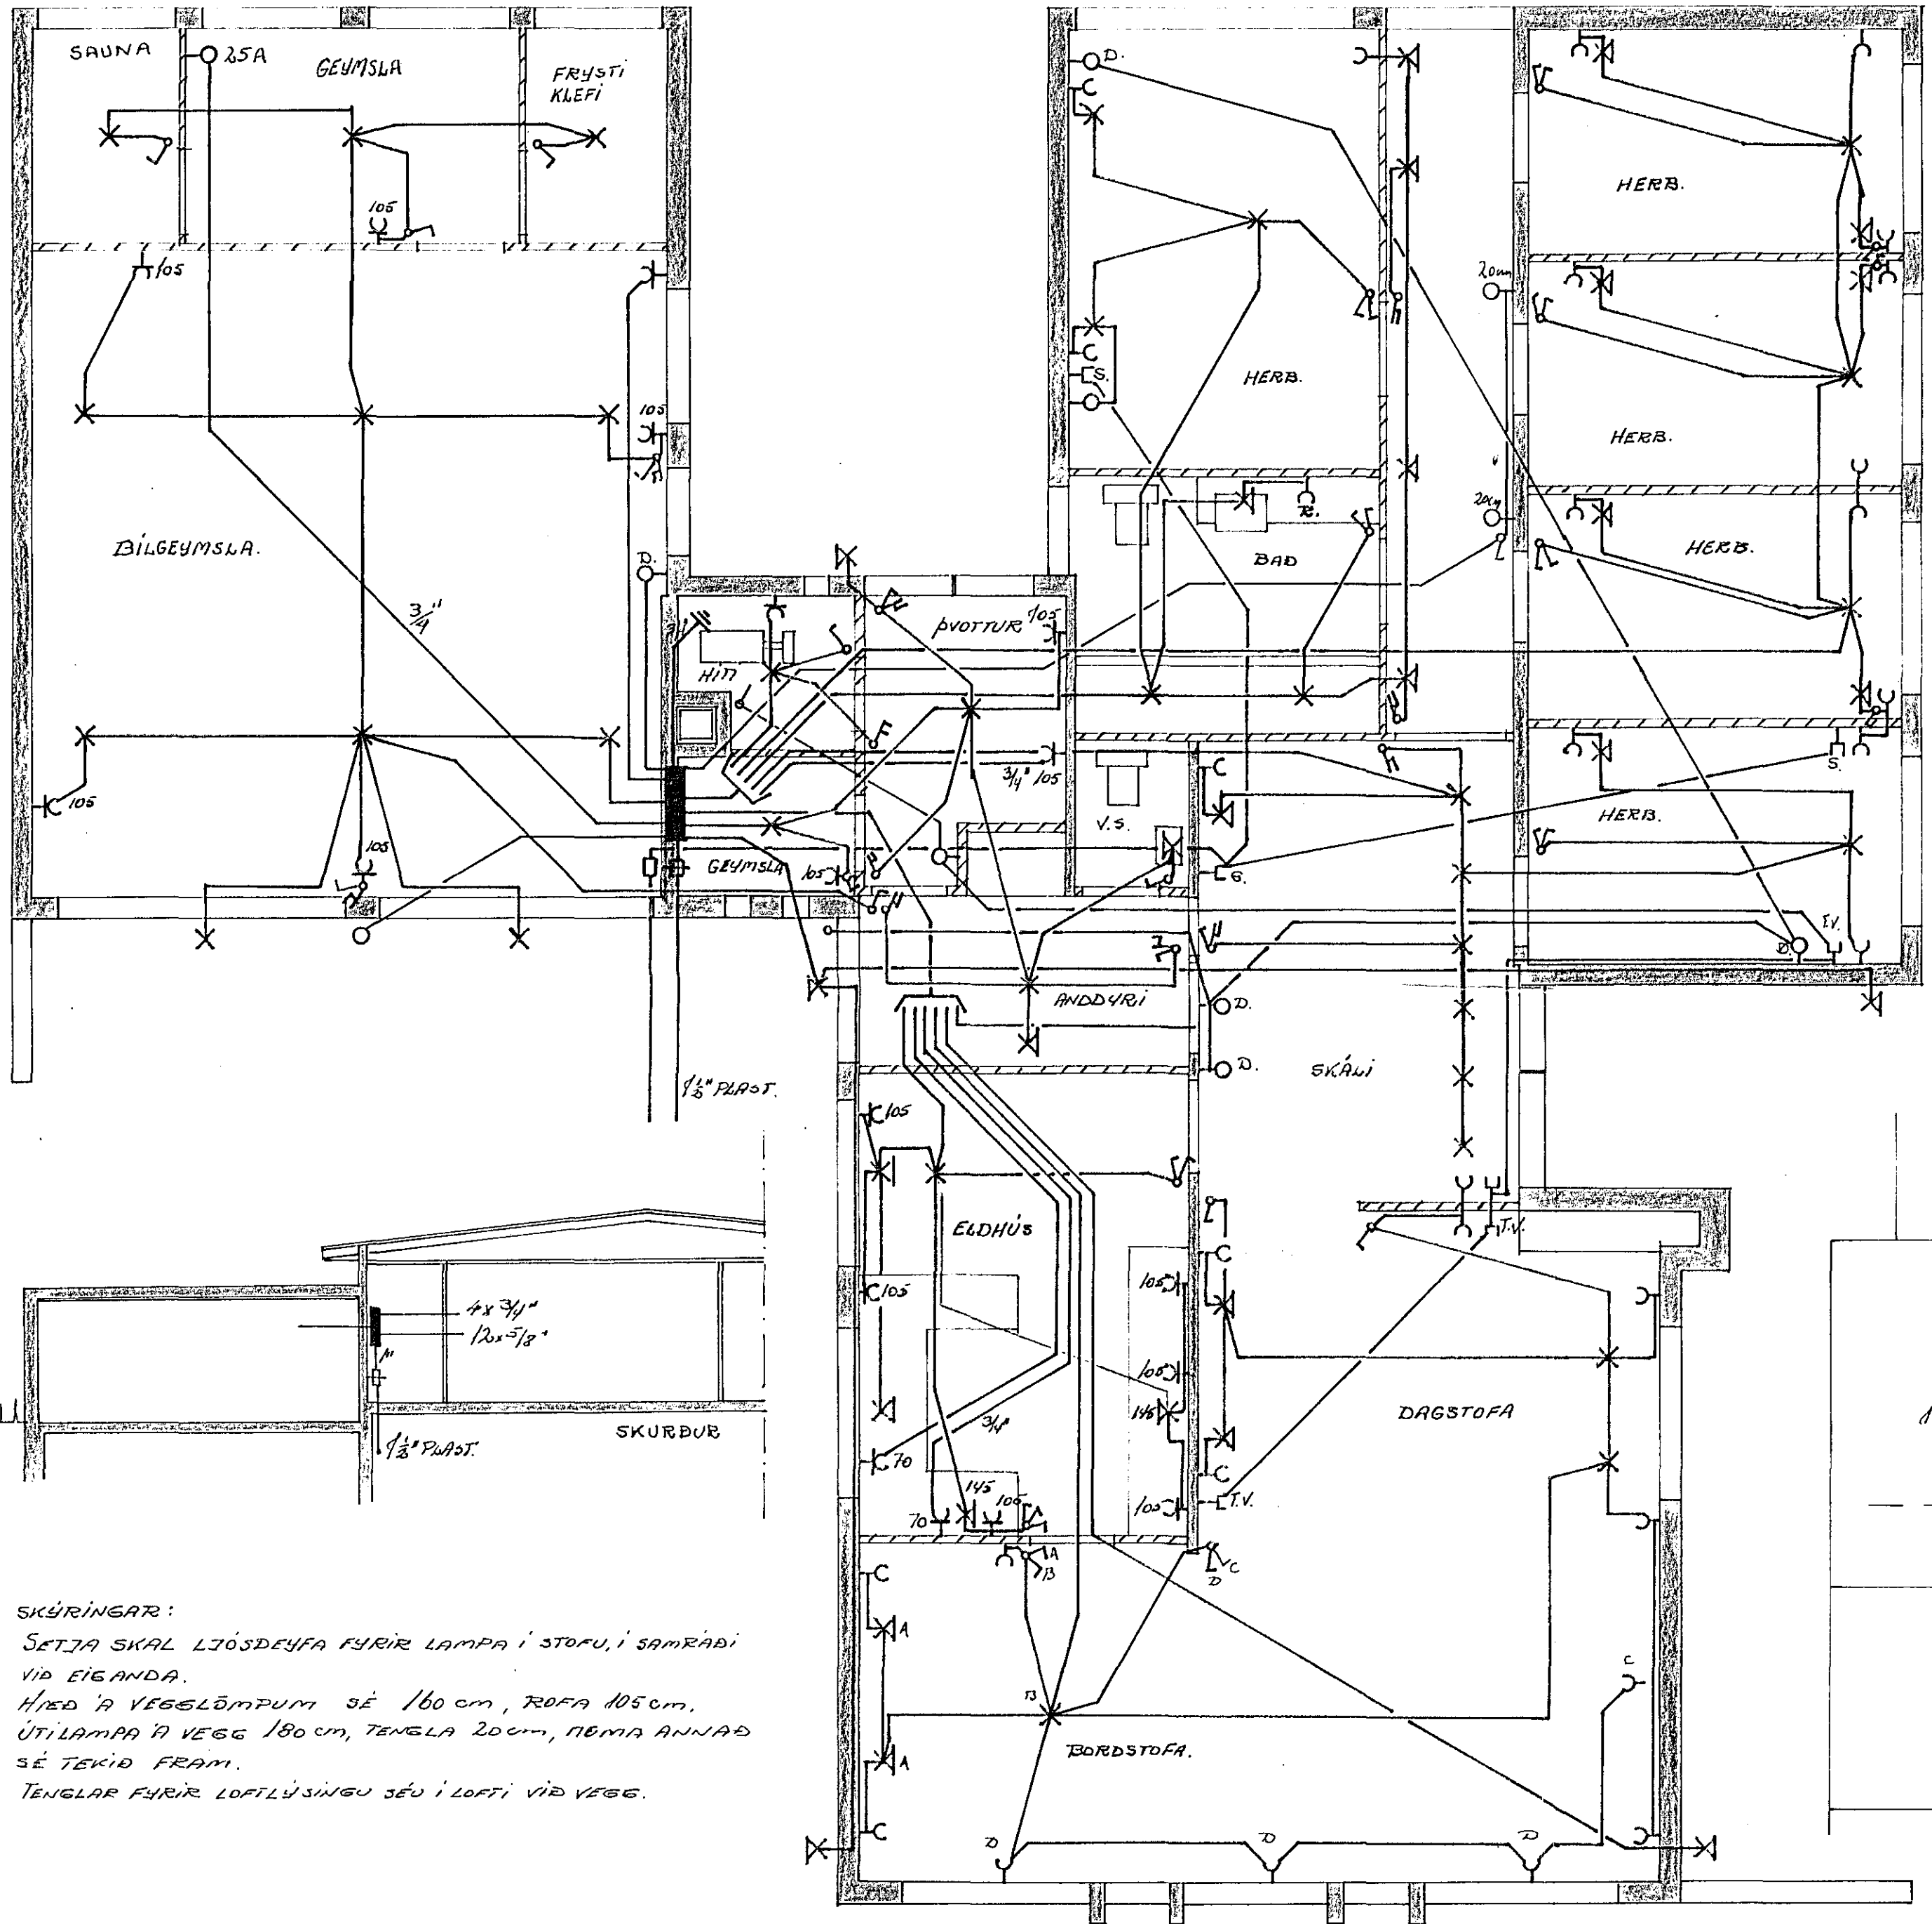

SKÝRINGAR:  
 SETJA SKAL LJÓSDRYFA FYRIR LAMPA Í STOFU, Í SAMRÁÐI VÍÐ EIGANDA.  
 HÆÐ A VEGGLÖMPUM SÉ 160 CM, ROFA 105 CM.  
 ÚTILAMPA A VEGG 180 CM, TENGLA 20 CM, NEMIA ANNAD SÉ TEKID FRAM.  
 TENGLAR FYRIR LOFTLÝSINGU SÉU Í LOFTI VÍÐ VEGG.

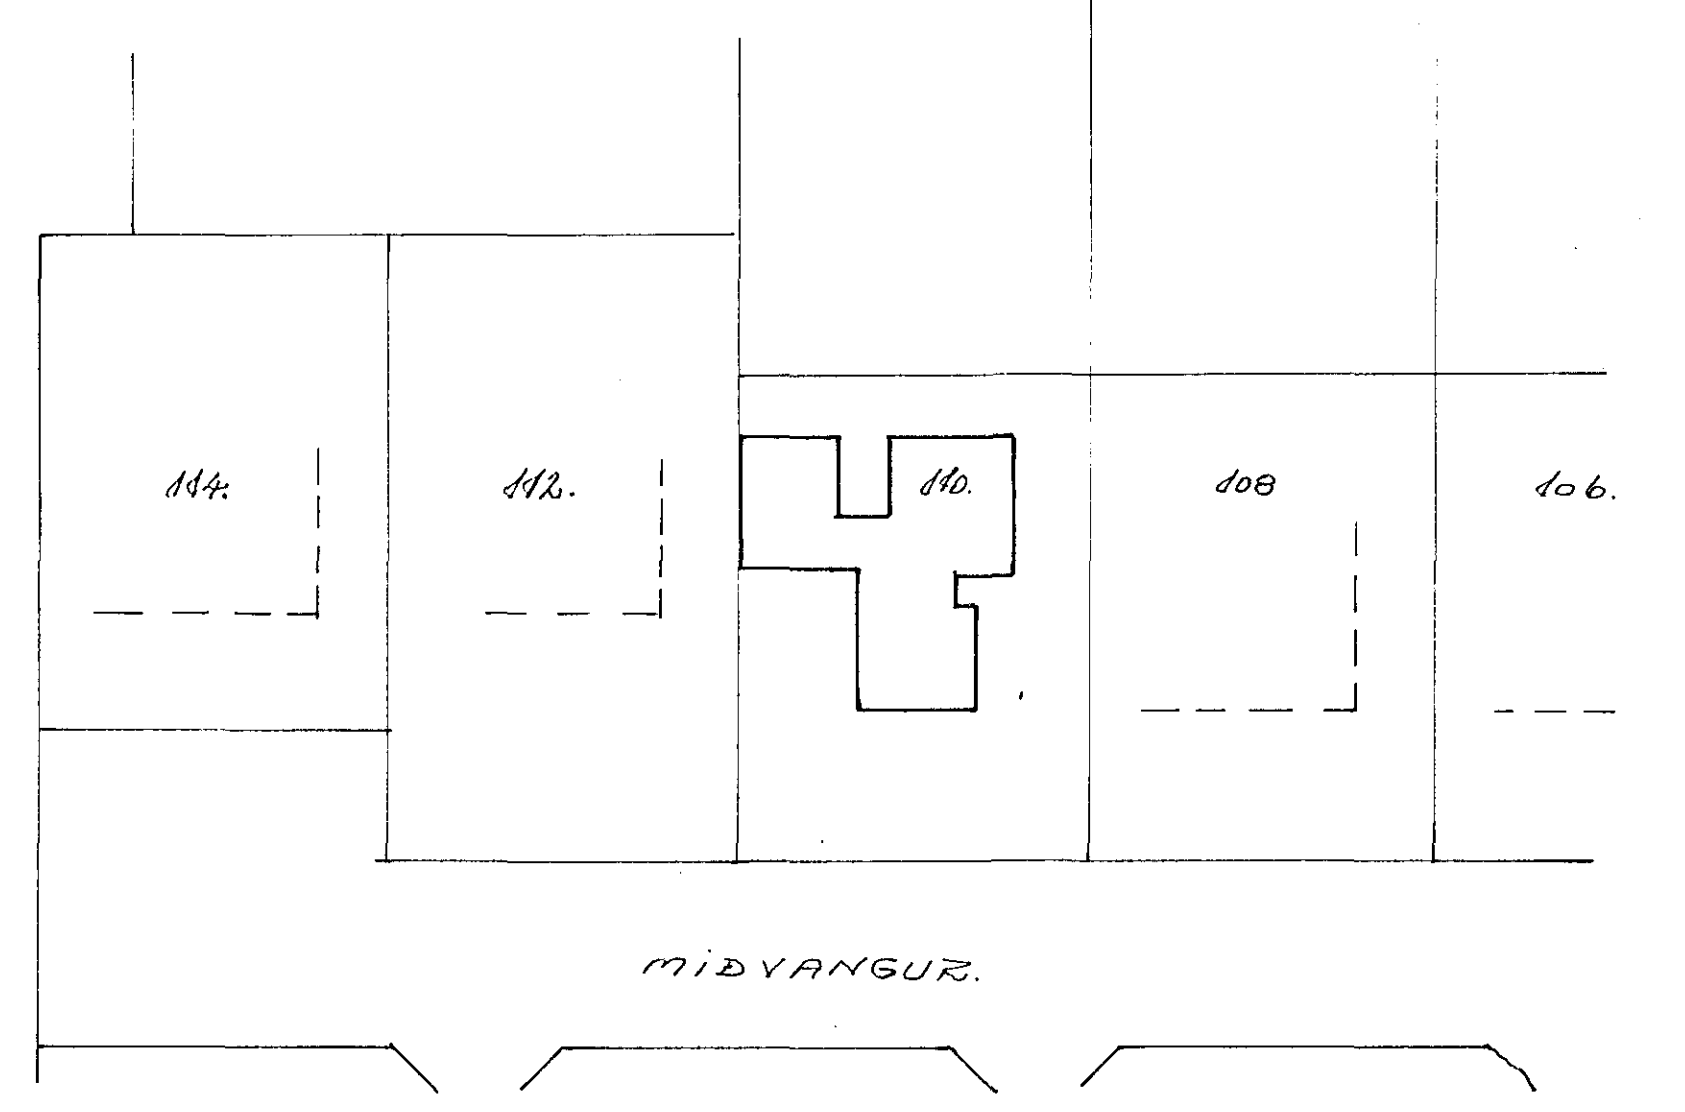

ASGRÍMUR JÓNASSON RAFV.  
 MIDVANGUR 110 HAFNARFIRÐI  
 mbl d:50  
 d:100 og d:200  
 136. JAFV.  
 R.VÍKI JAN'78

TEIKN: Þeg.  
 BREVIT.