


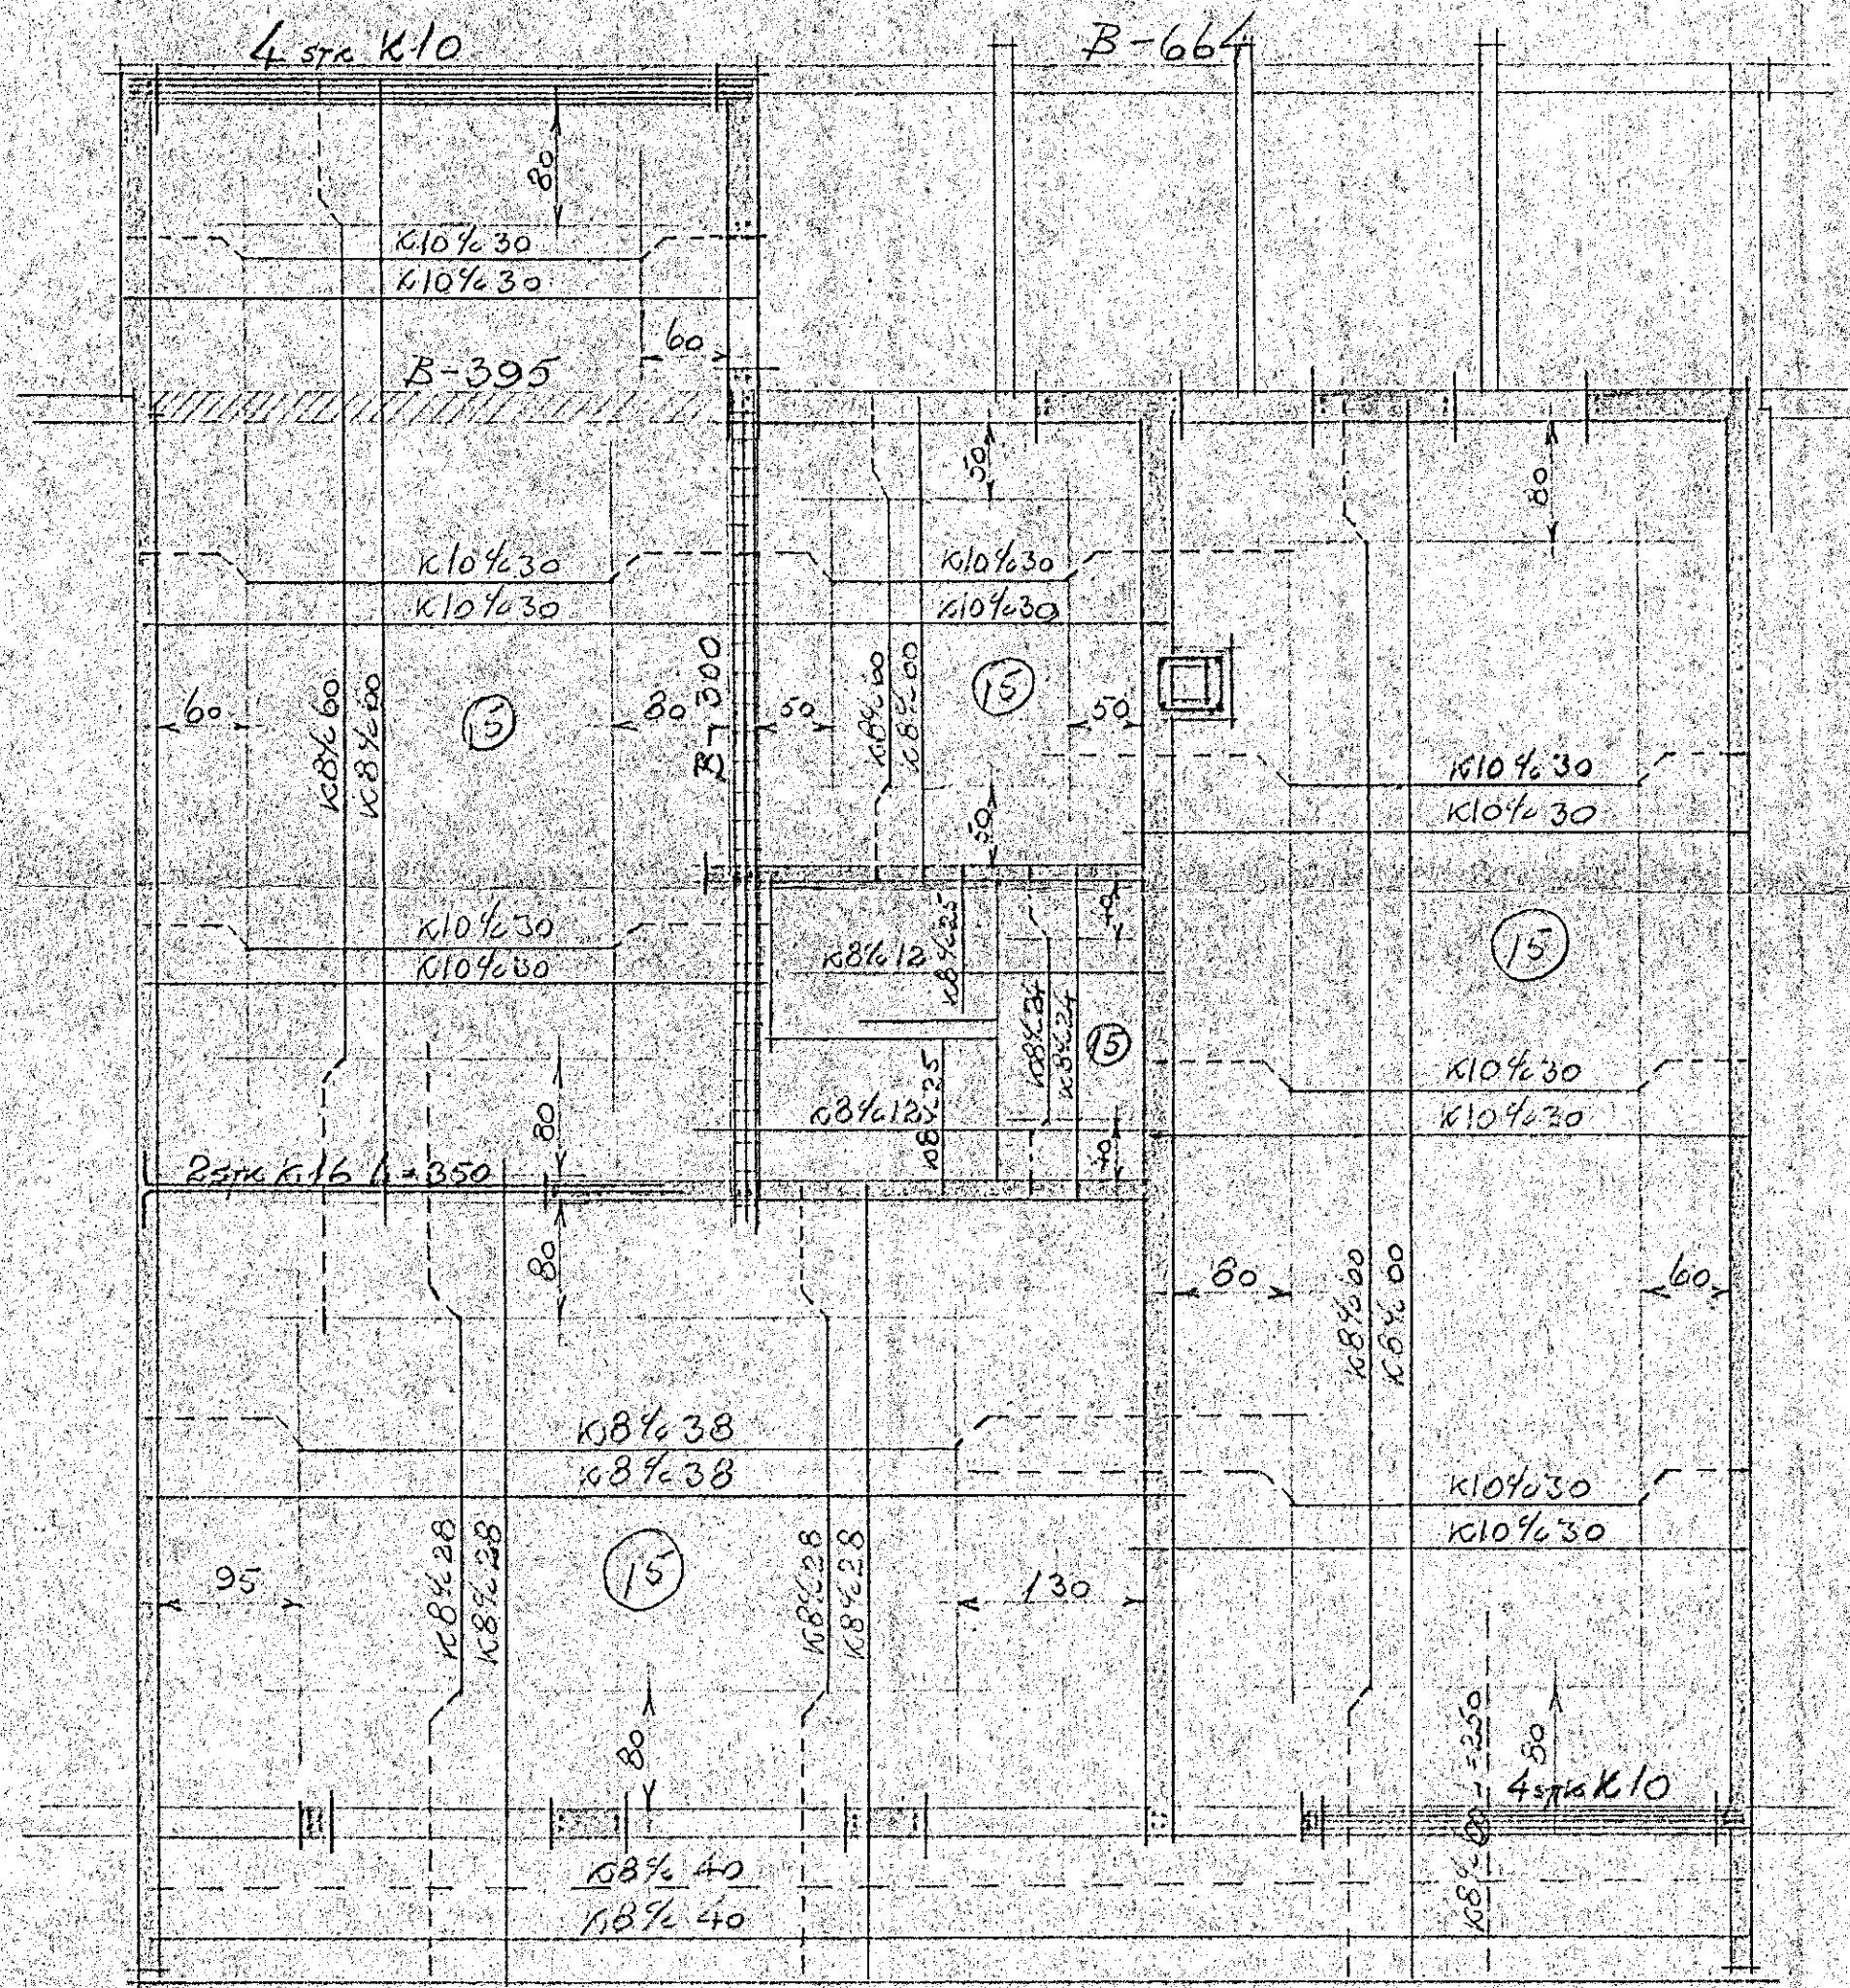


Plötur 15 cm þykkur
 Annað hvert jarn beygist upp í efri brún
 plötu einz og teikning sýnir
 upp með dyrum og gluggum komi 2 stk K10
 yfir dyr og glugga komi 3 stk K10 nema annað sé sýnt
 í reyknafl komi 4 stk K10 lögrett og
 lykjur $\phi 8 \frac{1}{2}$ 40



PLATA FÜR 1. HÆÐ

KVADRAT 1:50

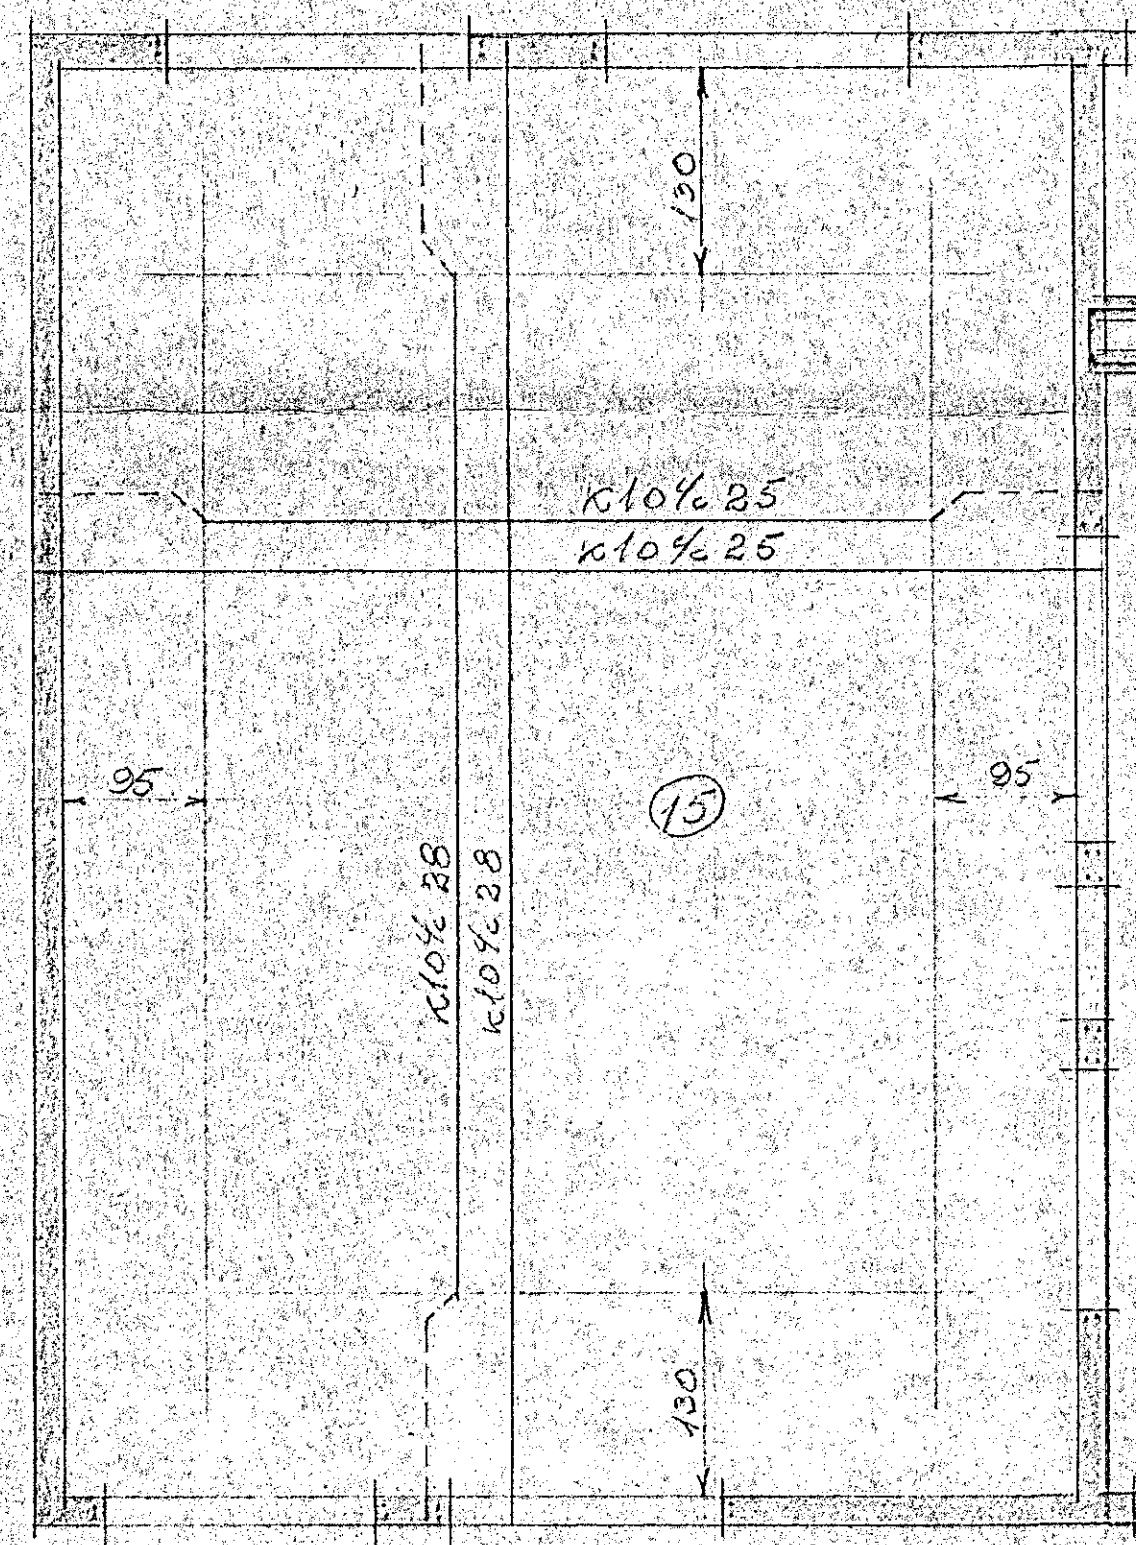

PLATA FÜR 2. HÆÐ

MIDVANGUR III-121
 JARNALOGN

Hafnarfjörður júní 1969
 Þorsteinn Sigólfsson FTFI

NR. III