
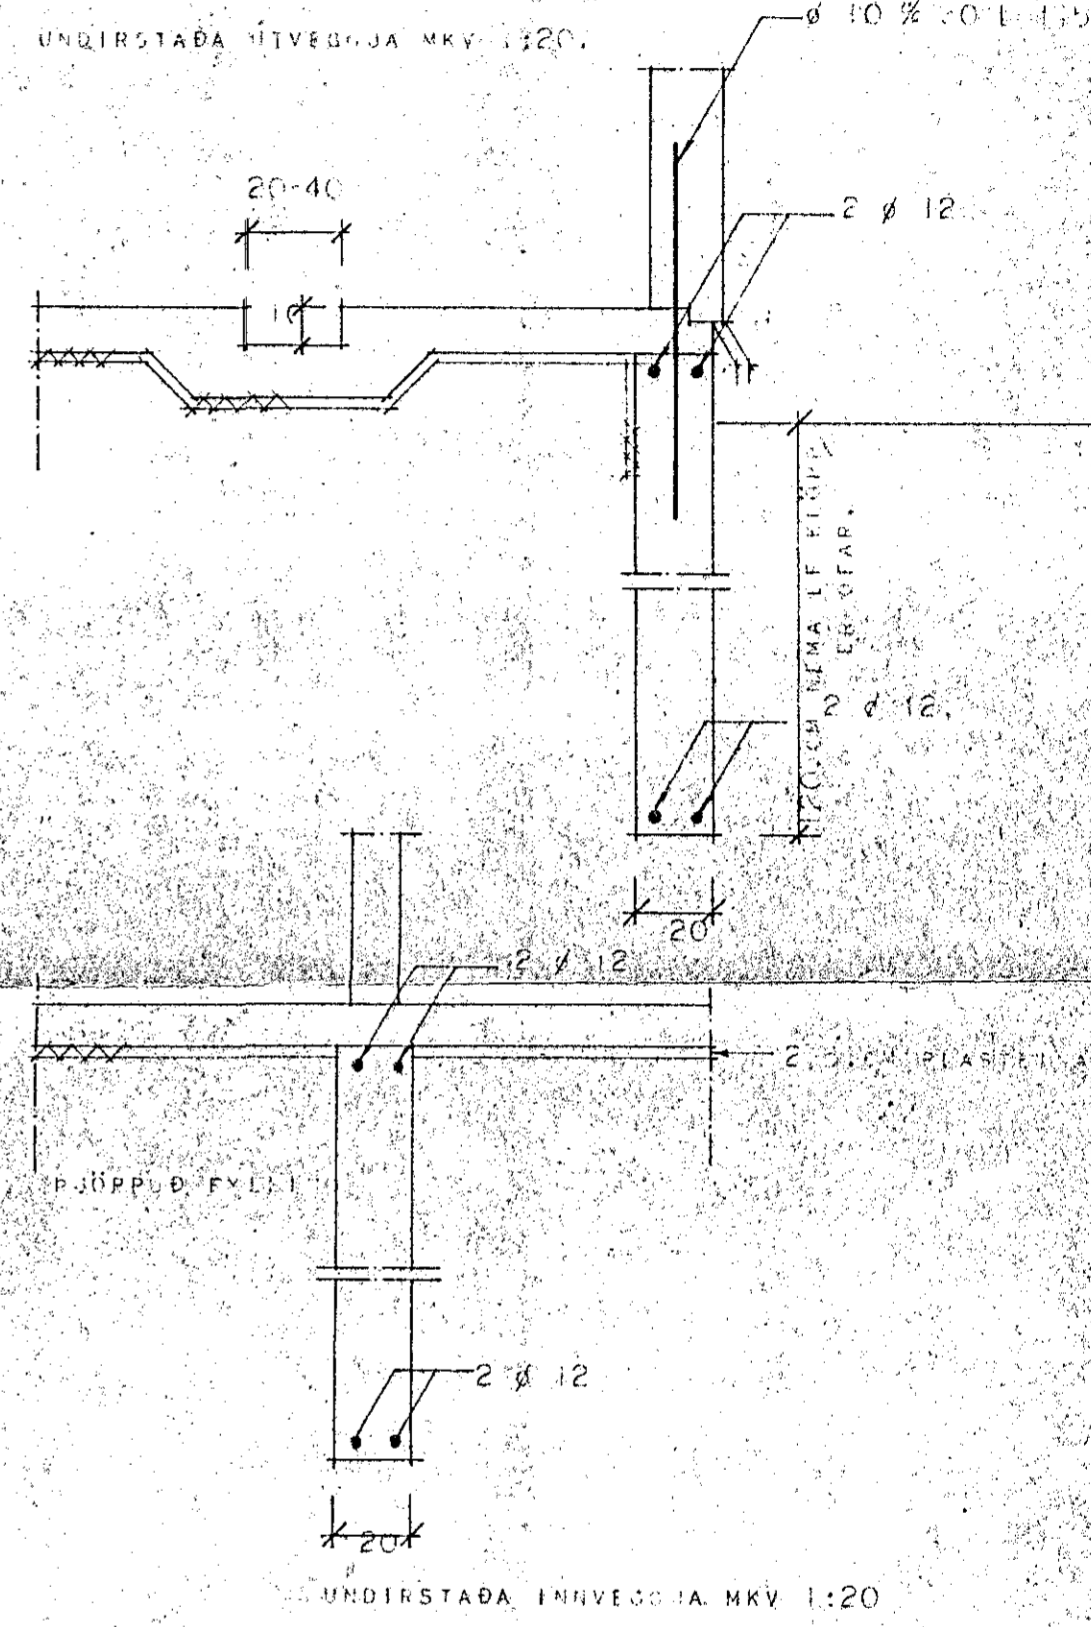


# MIÐVANGUR 112.

HAFNARFJÓÐI.

ÞYKKT Á UNDIRSTÖÐUM BÍLSKÚRS OG FRÁGANGUR ALLUR  
SÉ SÁ SAMI OG UNDIRSTÖÐUM ÍBÚÐARHÚSS

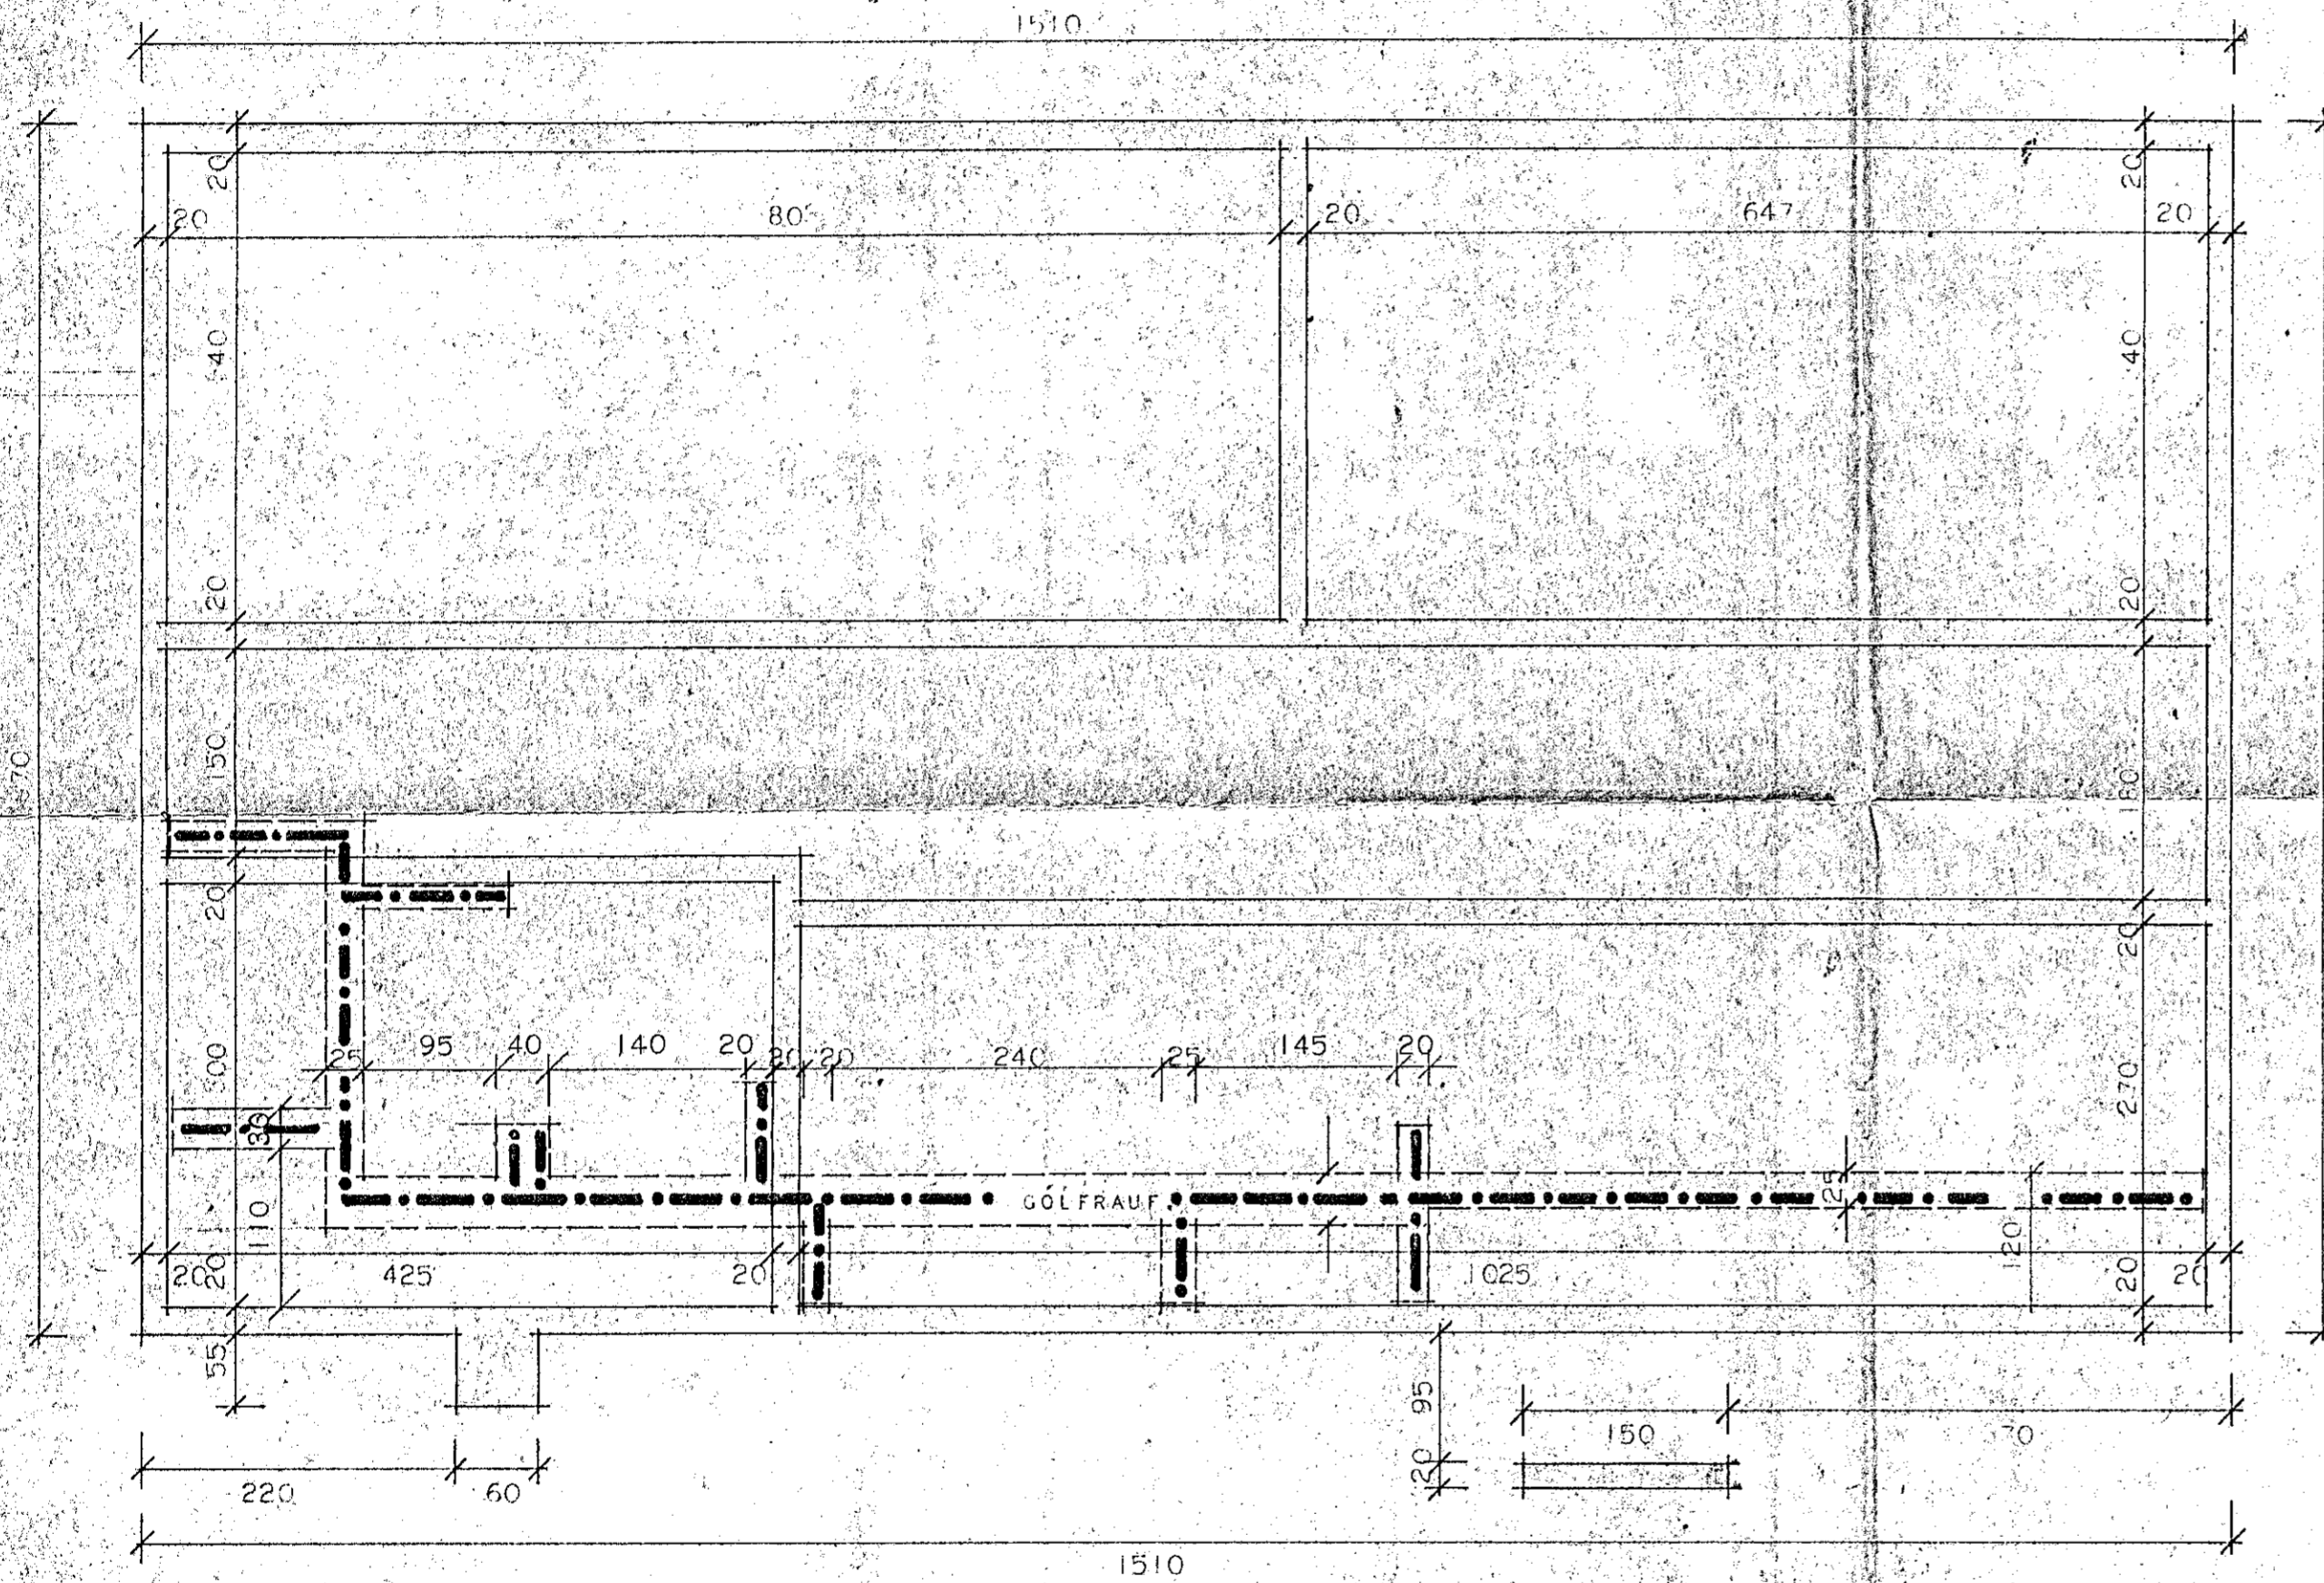

**SKÝRINGAR:**

UNDIRSTÖÐUR: BREIDD UNDIRSTÖÐUVEGGJA SÉ 20 CM. EF Í GRUNNI ER KLÖPP EÐA MÖHELLA, SÉ ANNAR JARÐVEÐUR Í GRUNNI SKAL HAFA SAMRÁÐ VIÐ TEIKNISTOFU HÚSNÆÐISMÁLASTOFNUNNARINNAR. DÝPT Á UNDIRSTÖÐUM SÉ MINNST 120 CM. NIÐURFYRIR JARÐVEGSYFIRBORÐ, NEMA EF KLÖPP ER OFAR Í GRUNNI ÞÓ SKAL DÝPT Á UNDIRSTÖÐUM EIGI VERA MINNI EN 30 CM NIÐURFYRIR NEÐRI BRÚN BOTNPLÖTU. BLÖNDUR STEYPU: Í UNDIRSTÖÐUR OG BOTNPLÖTU SÉU 250 KG SEMENTS PR. M<sup>3</sup> STEYPU. HÖTA SKAL LOFTBLENDI OG VIBRERA STEYPU, SIGMÁL STEYPU SÉ 6-8 CM. JÁRNENDING: Í UNDIRSTÖÐUVEGGJUM SÉU LÁRÉTT JÁRN 2 Ø 12. EFST OG NEÐST EINS OG TEIKNINGAR SÝNA. JÁRN SÉU SAMFELLD EFTIR VEGGJUM, HEIL UM HORN EÐA VÍXLLÖGD UM 60 CM OG KRÓKBEGGD Á ENDUM. Í ÚTHORN KOMI 3 Ø 12. LÓRÉTT OG NÁI ÞAU FRÁ BOTNI Á UNDIRSTÖÐUM OG AÐ ÞAKI, VÍXLLÖGD Í STEYPUKILUM UM 50 CM.



HÚSNÆÐISMÁLASTOFNUN RÍKISINS	
UNDIRSTÖÐUR	SÉRTEIKNINGAR VERK N.R.
GÓLFRAUFAR FYRIR HITALÖGN.	<b>1052</b>
	MK 150.12
	NÓV 1968.
<i>Sigurður P. Kristjánsson</i>	