
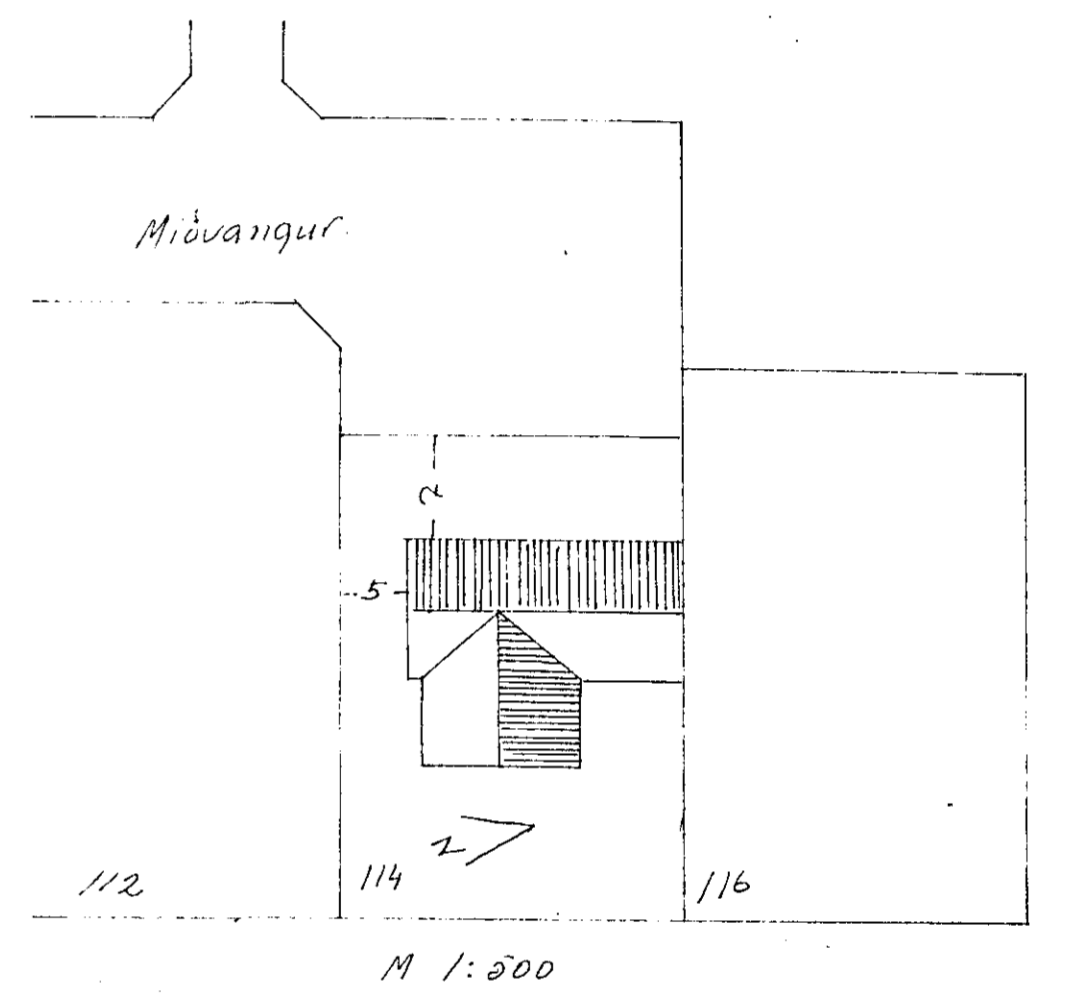
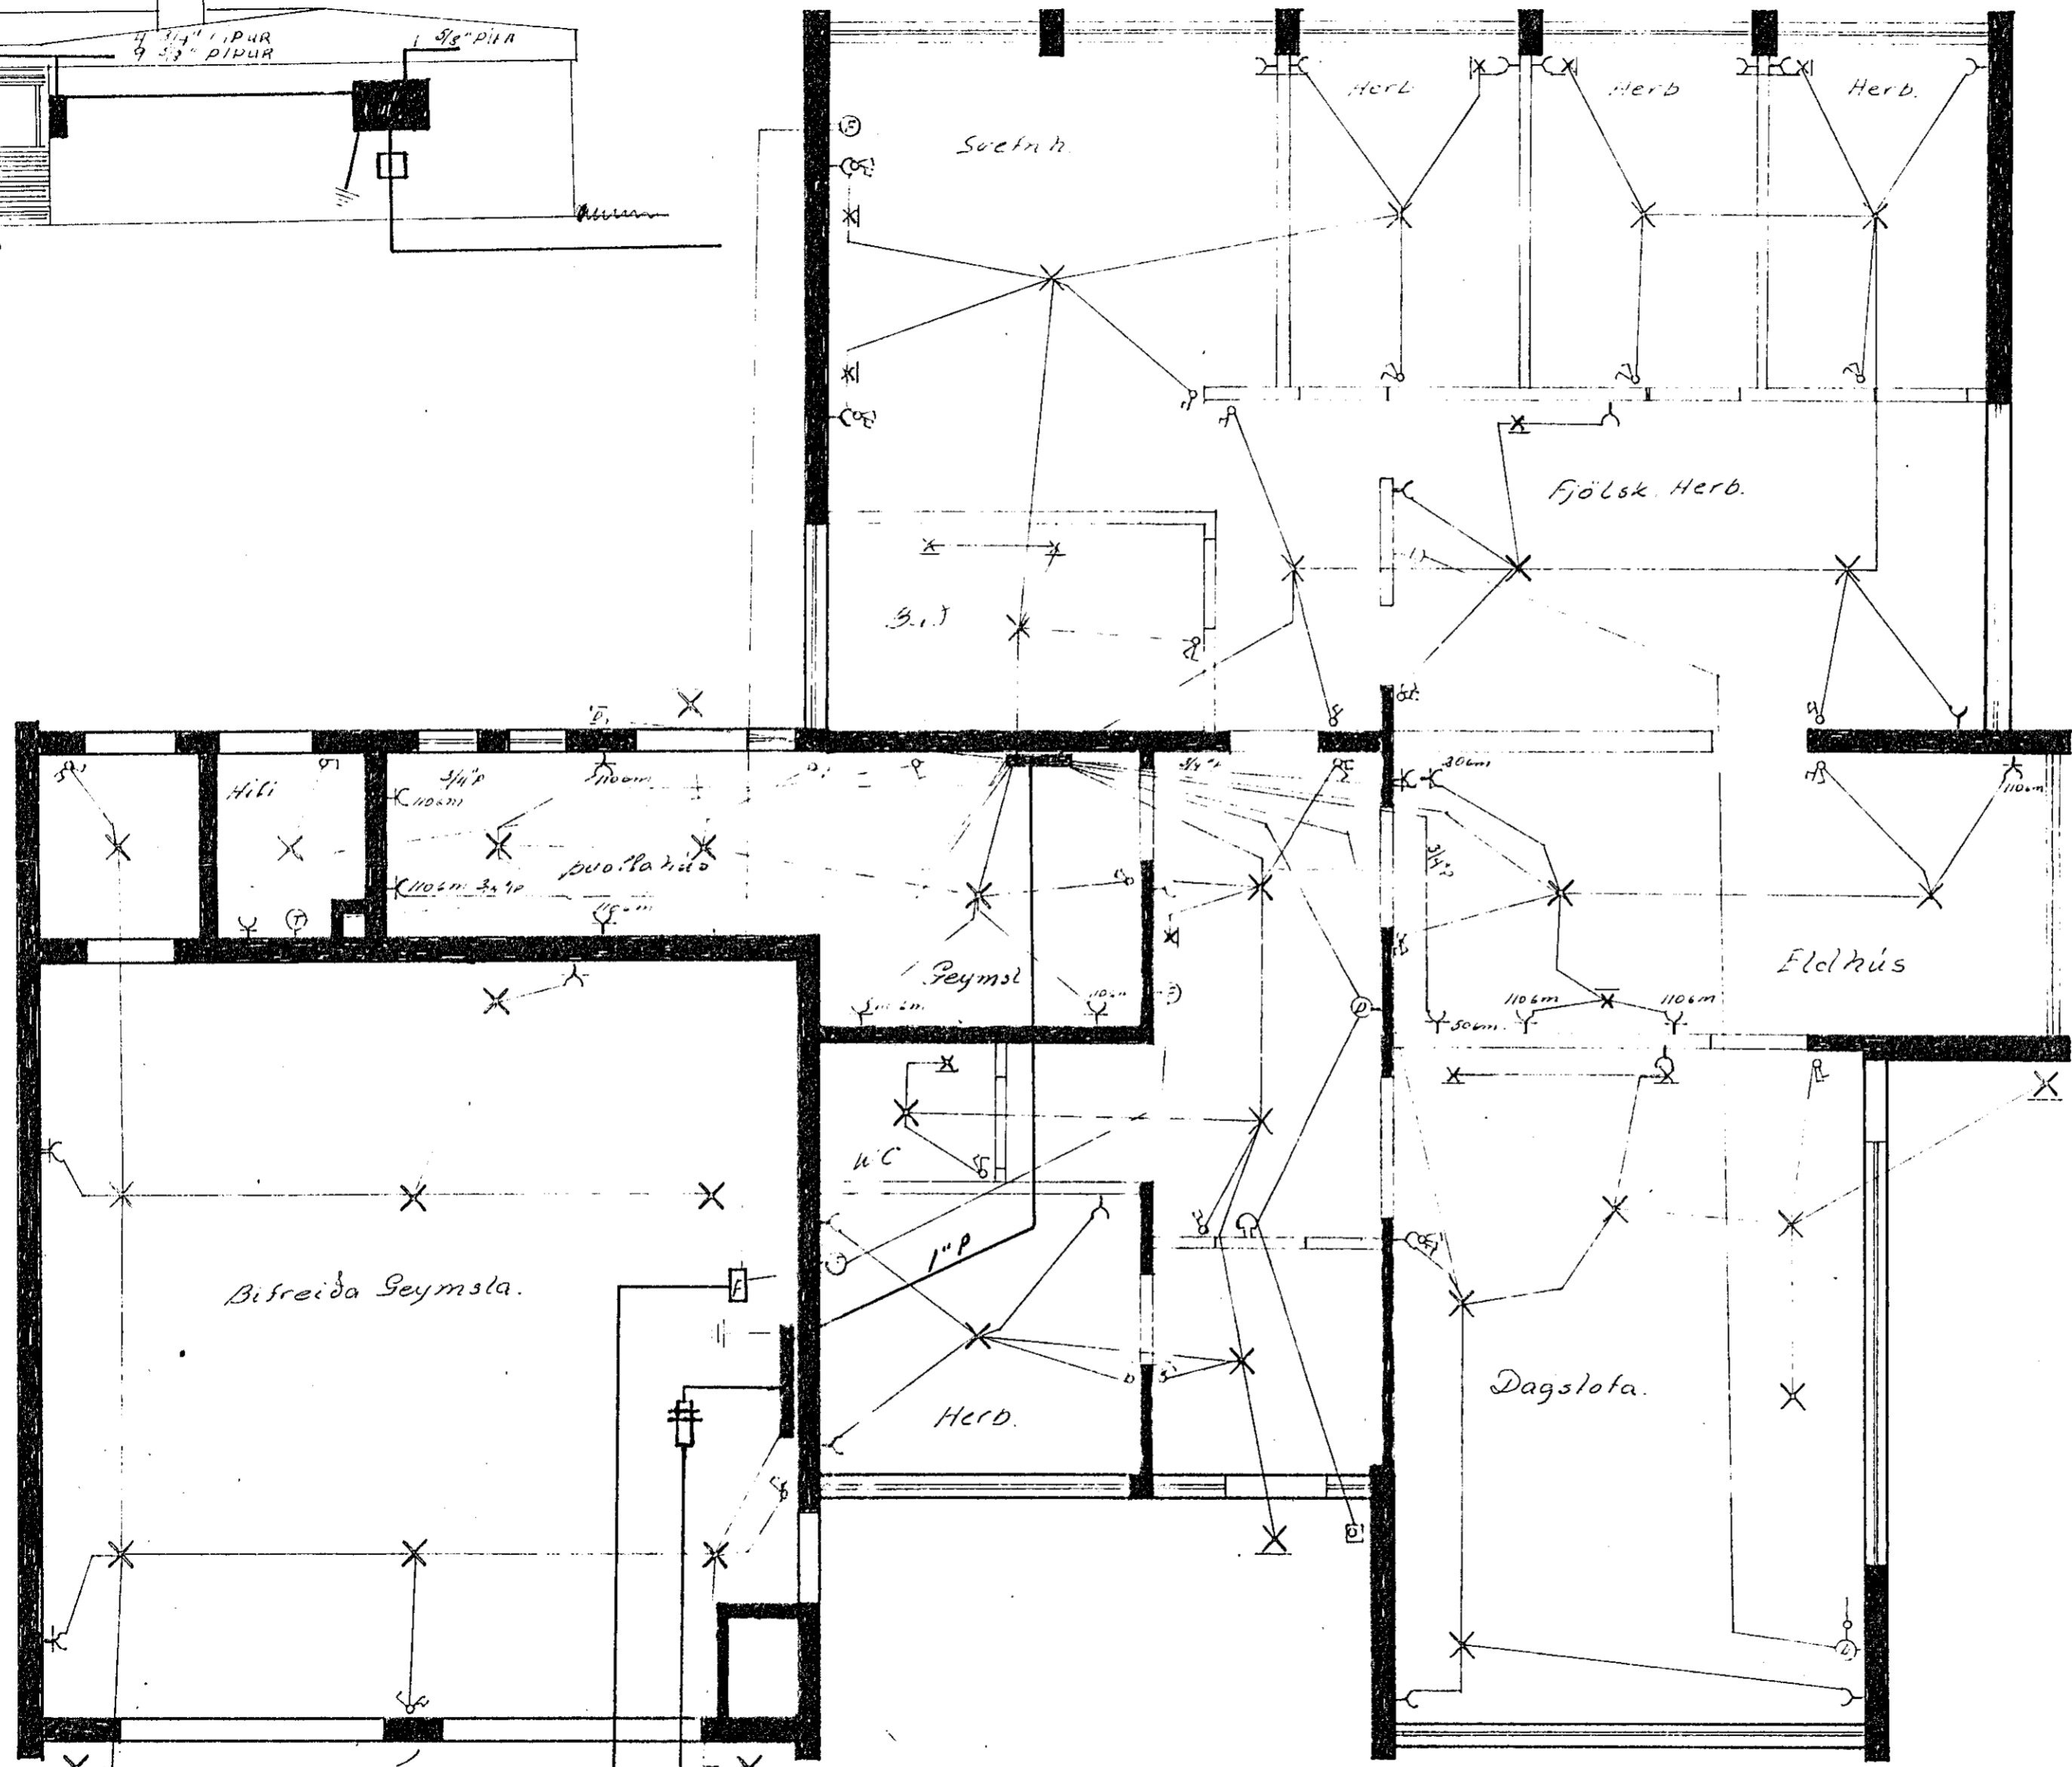


Inntök samþykkt 21.11. 1972
 f.h. RAÐVEITU HAFNARFJÁRDAR
 Erlingur Þ. Þorsteinsson
 Eftirlitsmaður raflegna

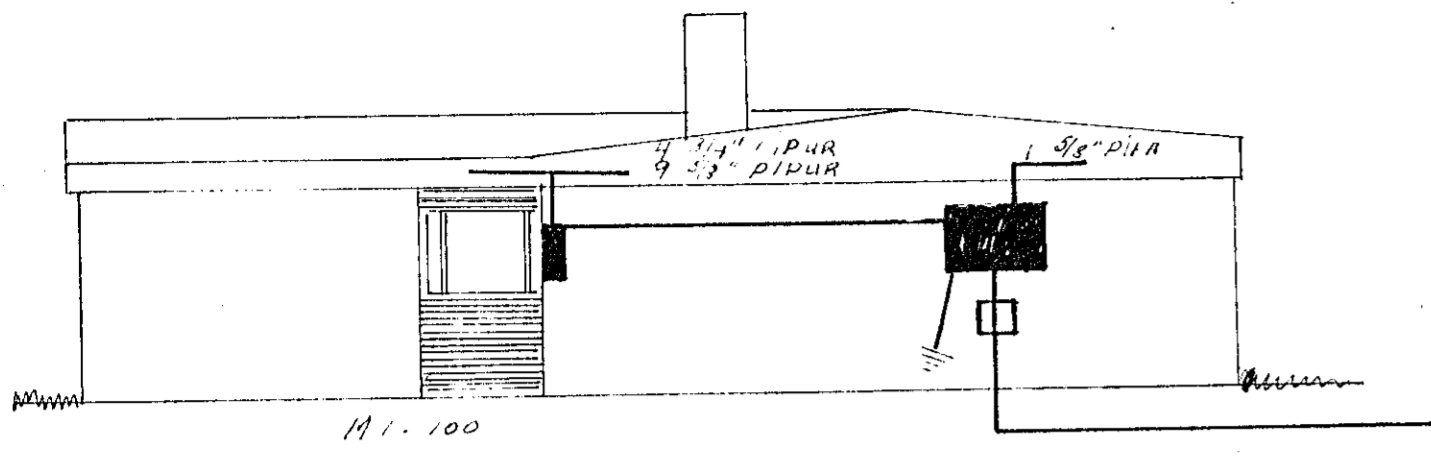

Miðvangur 114
Rafplagnateikning
M 1:50 Blað 1. af 1.
Jens Eversson Sm. 52829.