
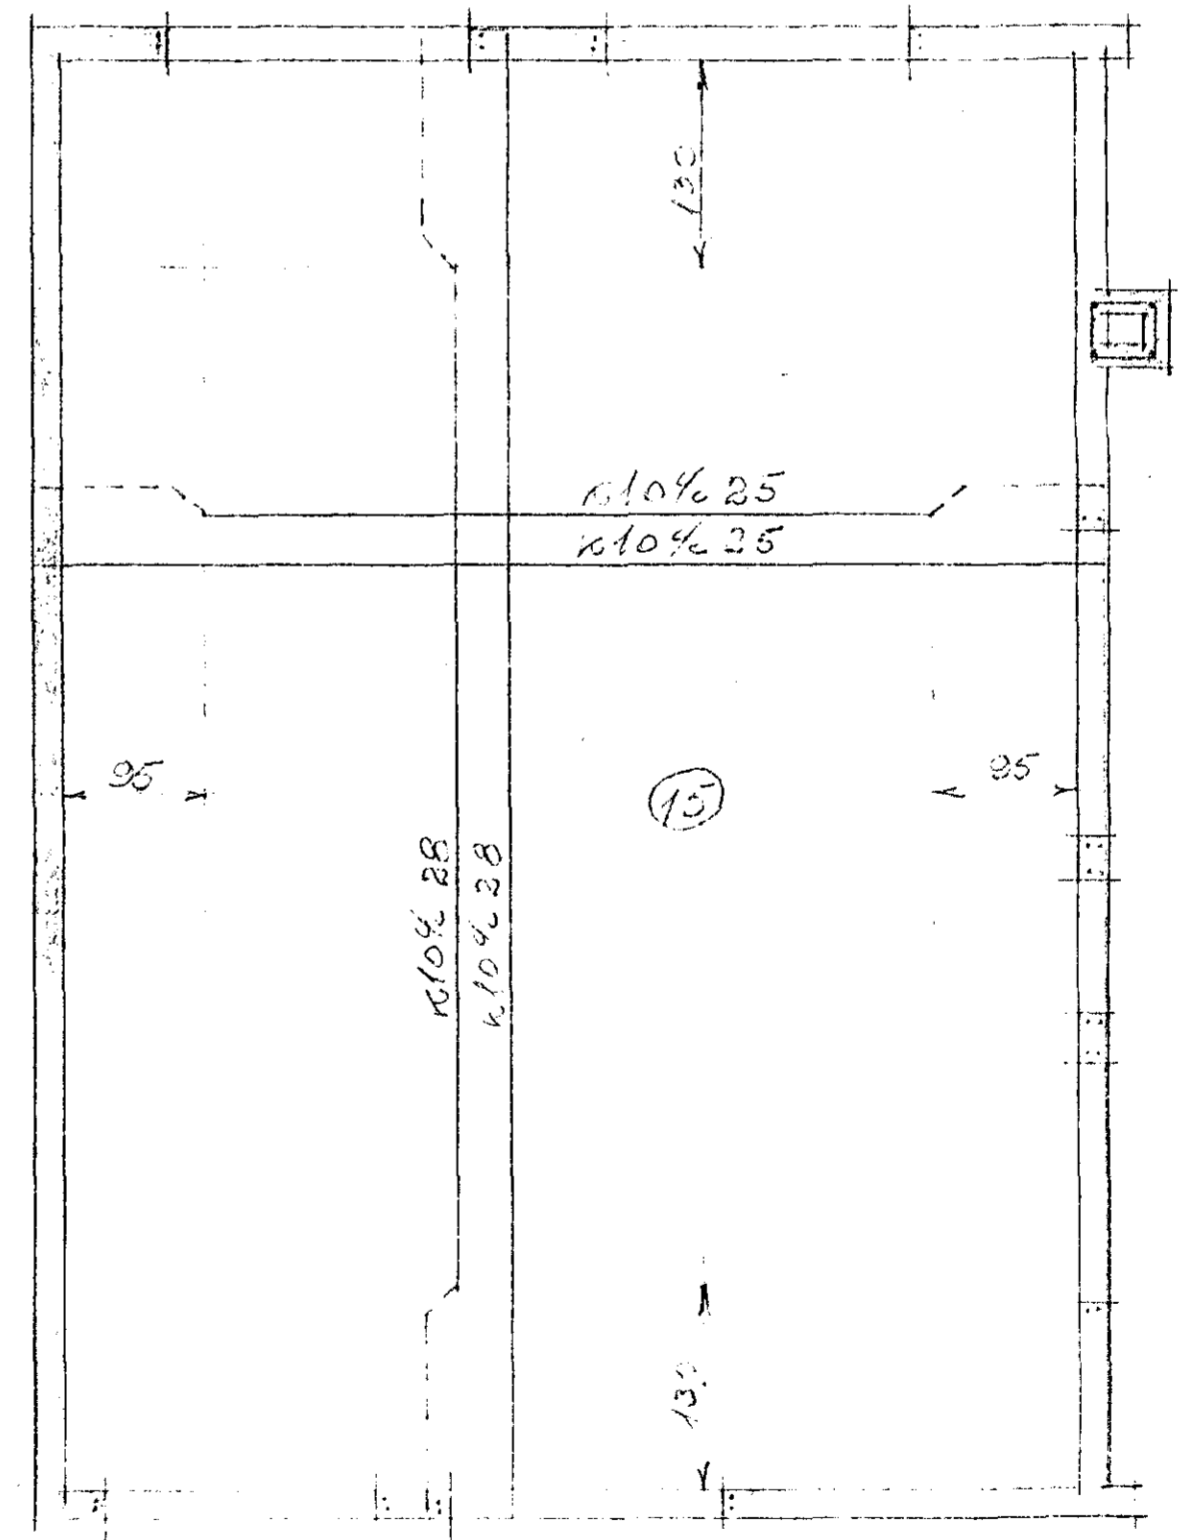


Plötur 15 cm þykkur
 Annað hjert jarn beygist upp í efri brún
 plötu eins og teikning sýnir
 Upp með stárum og gluggum komi 2 stkr K10
 Yfir dyr og glugga komi 3 stkr K10 nema annað sé sýnt
 í reykhlé komi 1 stkr K10 lodrett og
 Lykkur 48%40

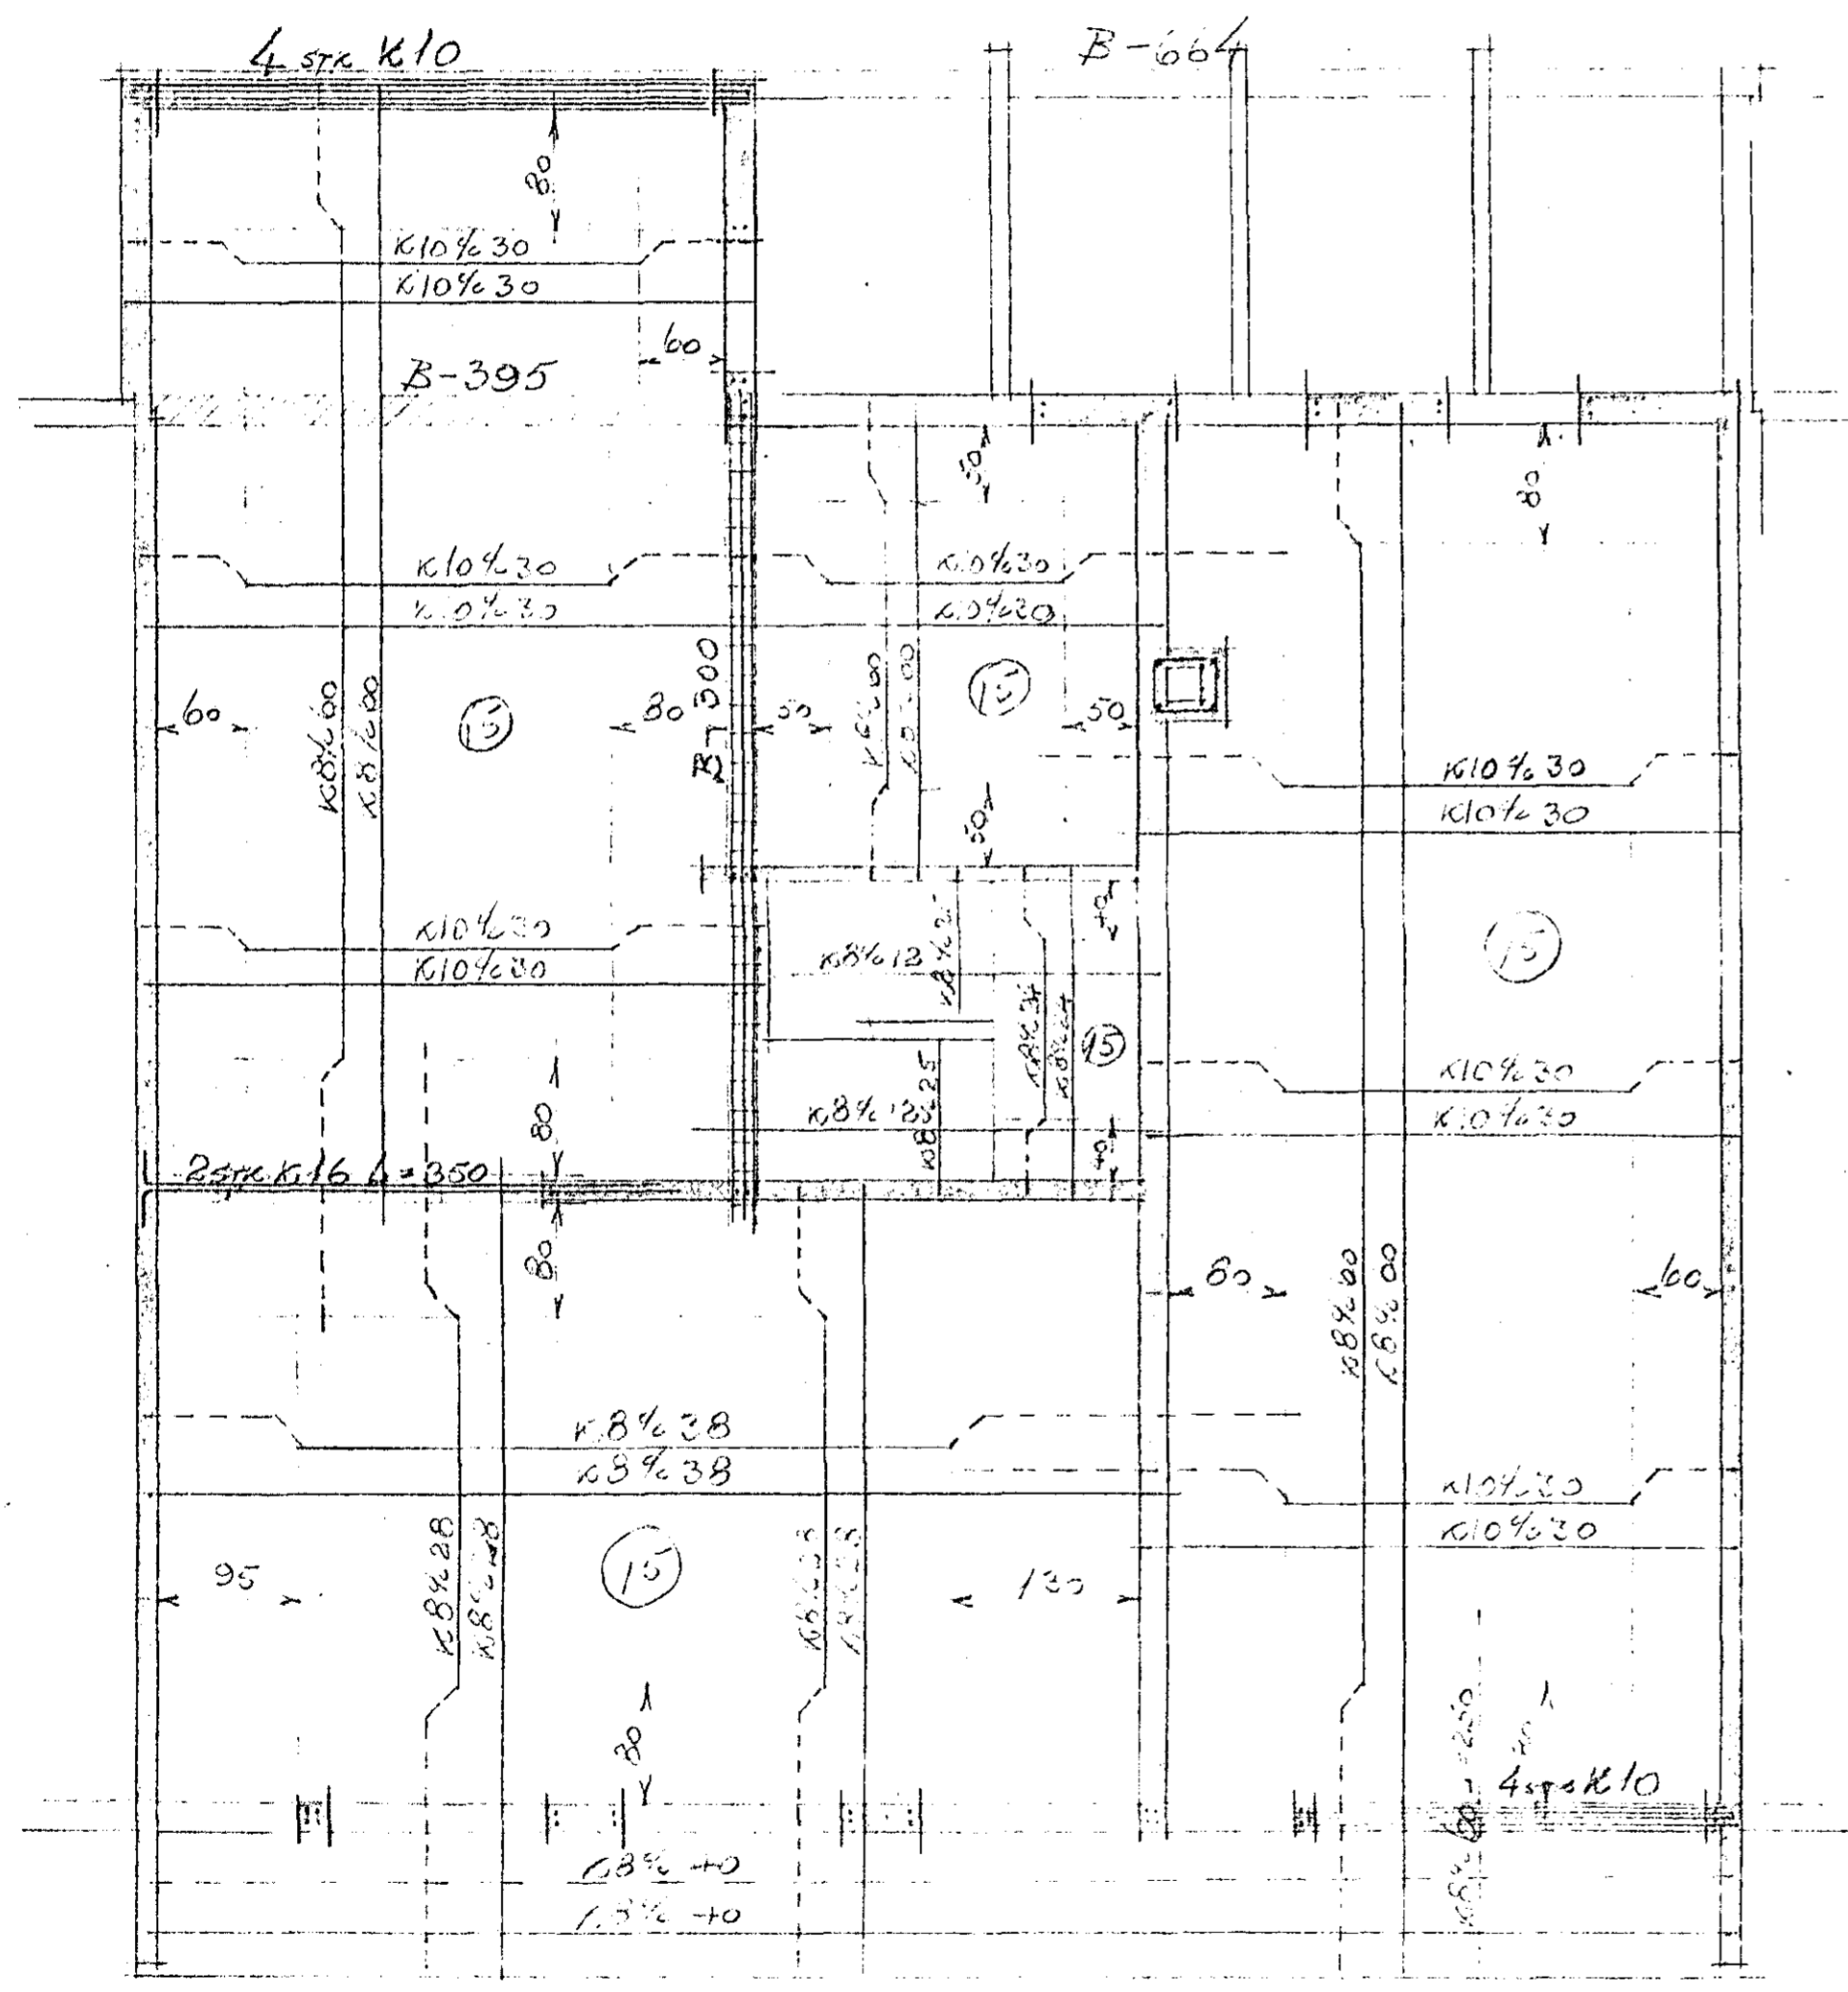

Plötur 15 cm þykkur

skala 1:5

M. J. G. IR 115
 1971-60-11

Handwritten notes at the bottom right of the page.