




SNID 1-6
KVAÐI 1:10

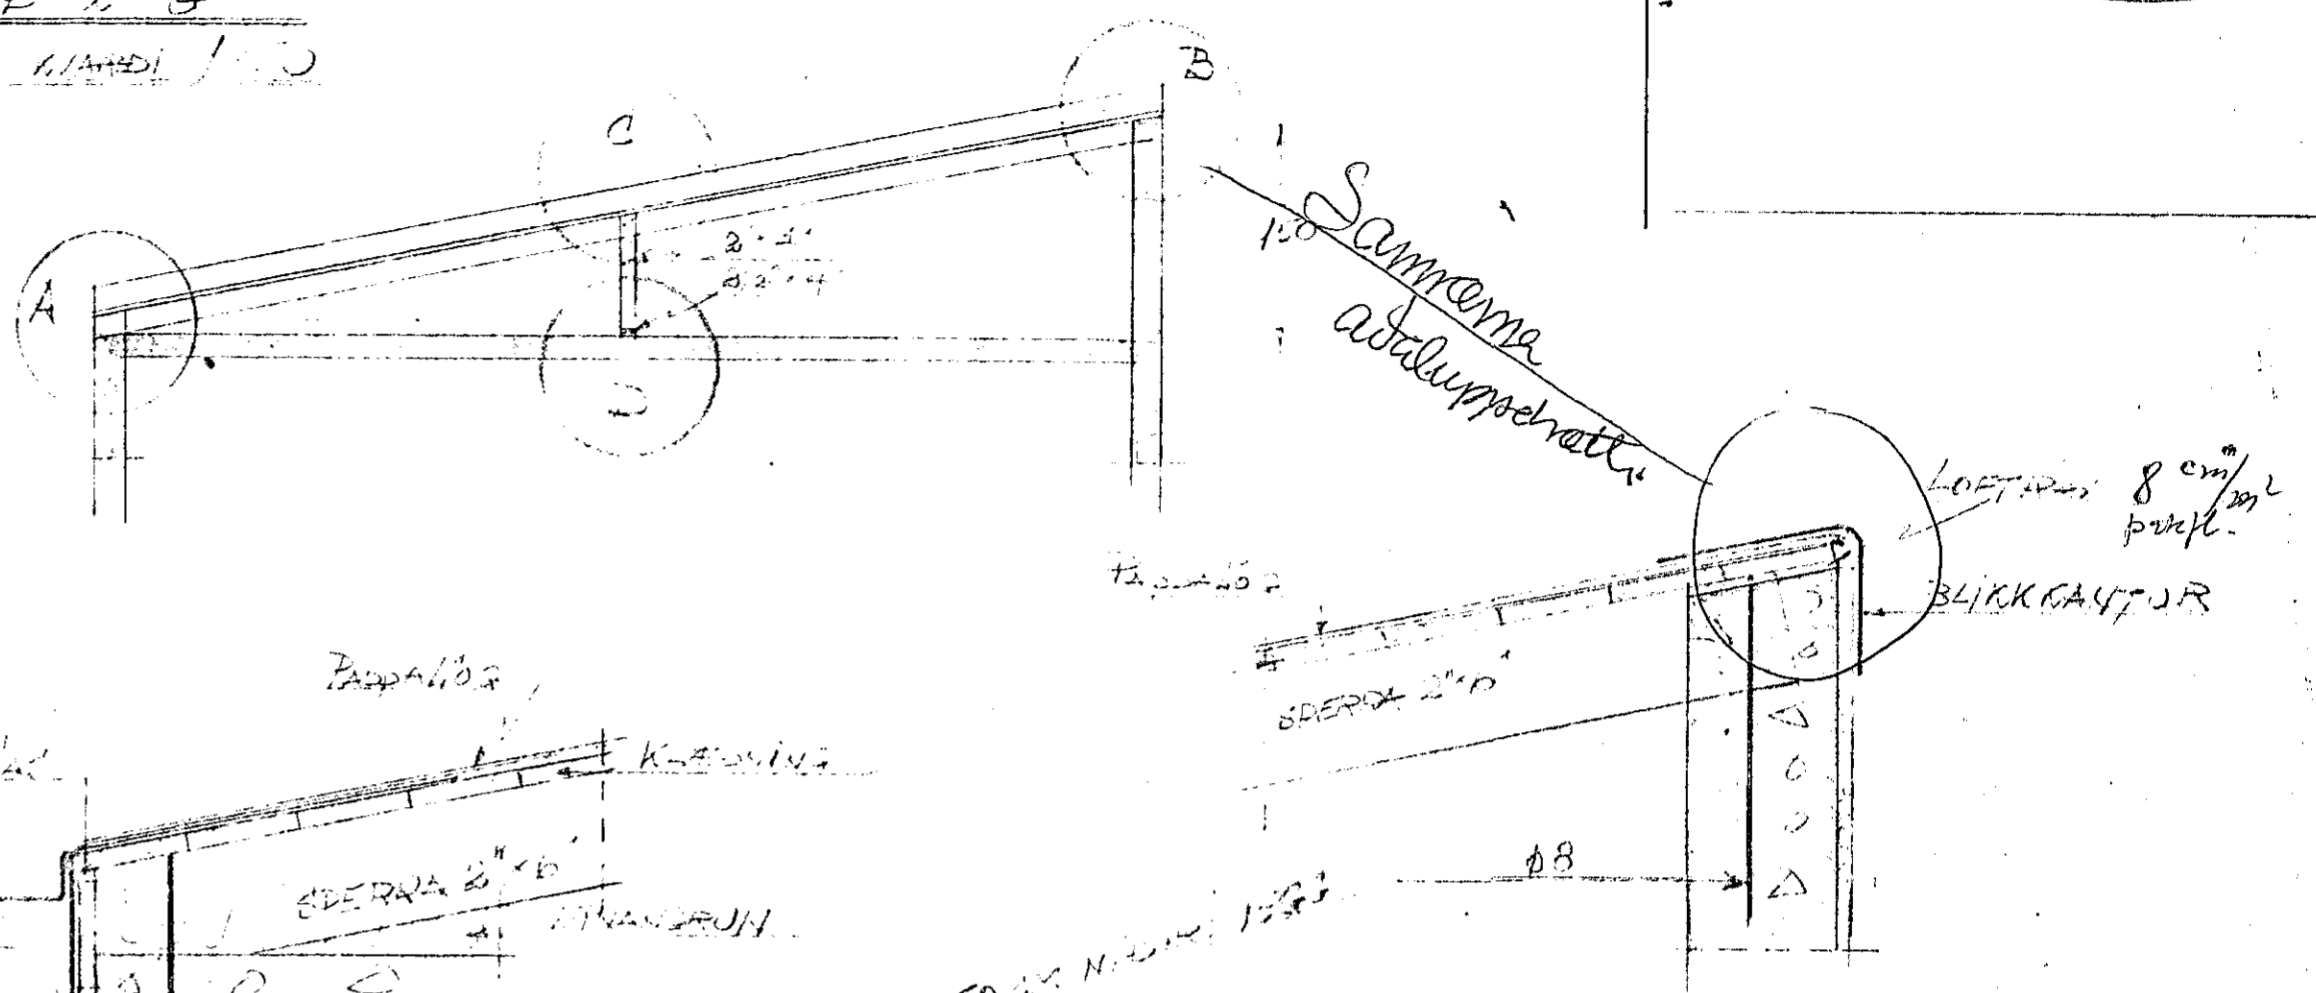


MYND-B
KVAÐI 1:10

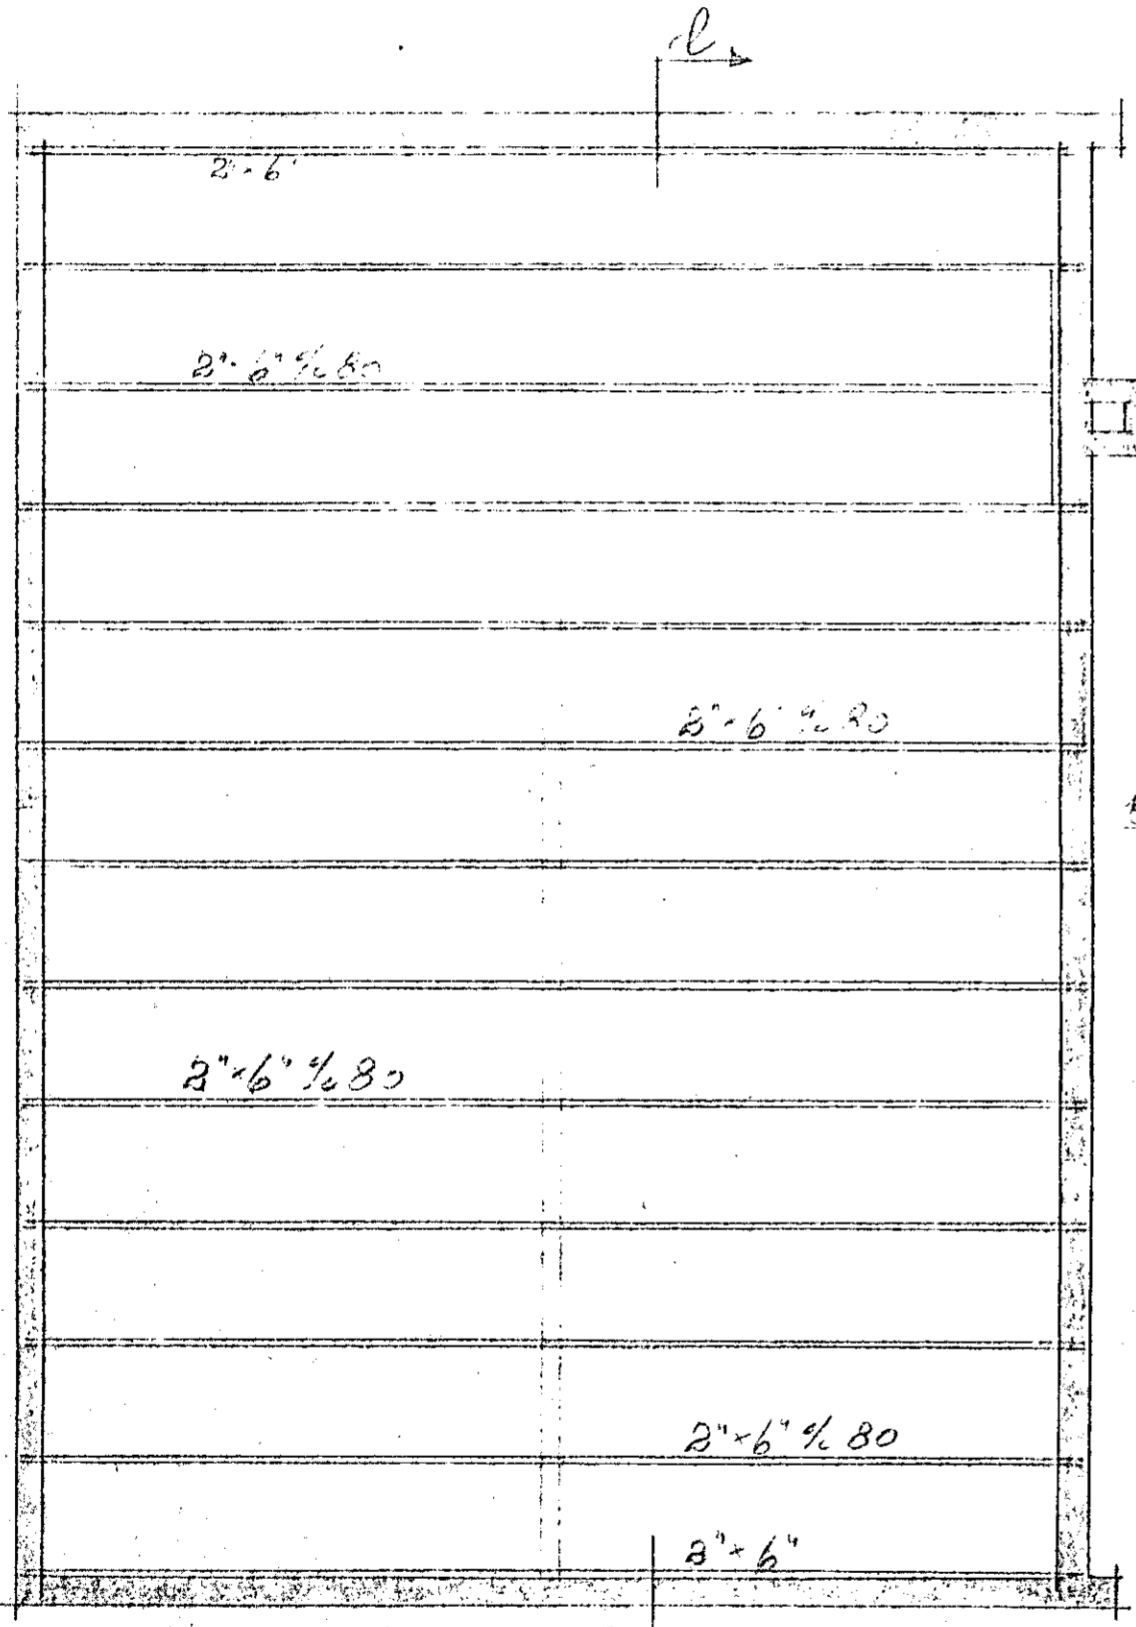


GRUNNMYND
KVAÐI 1:50

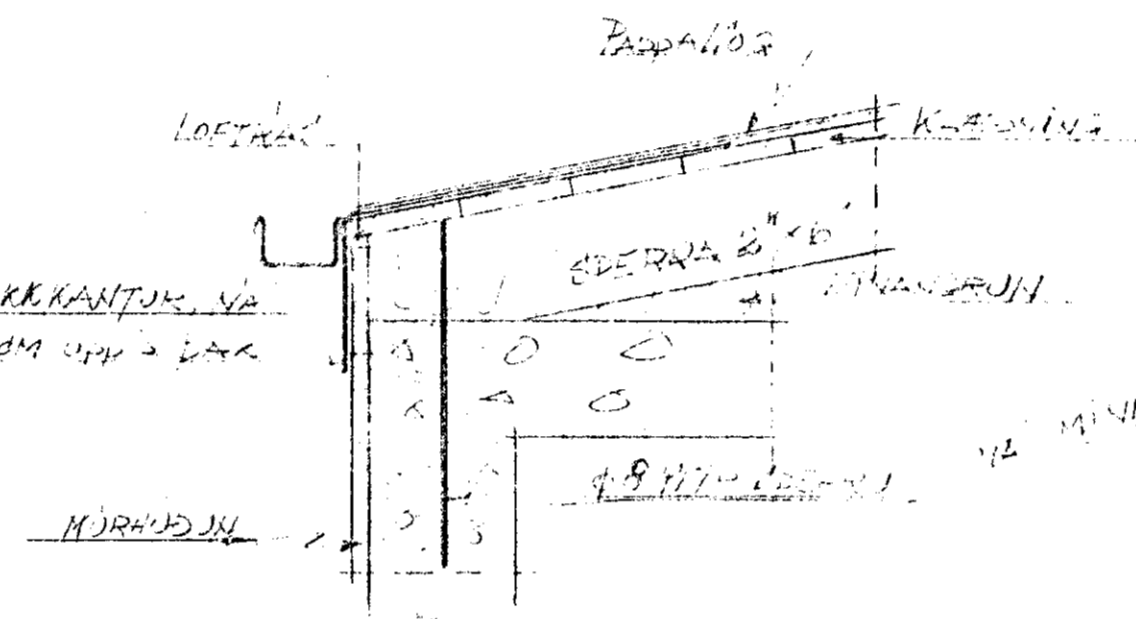

MYND-A
KVAÐI 1:10

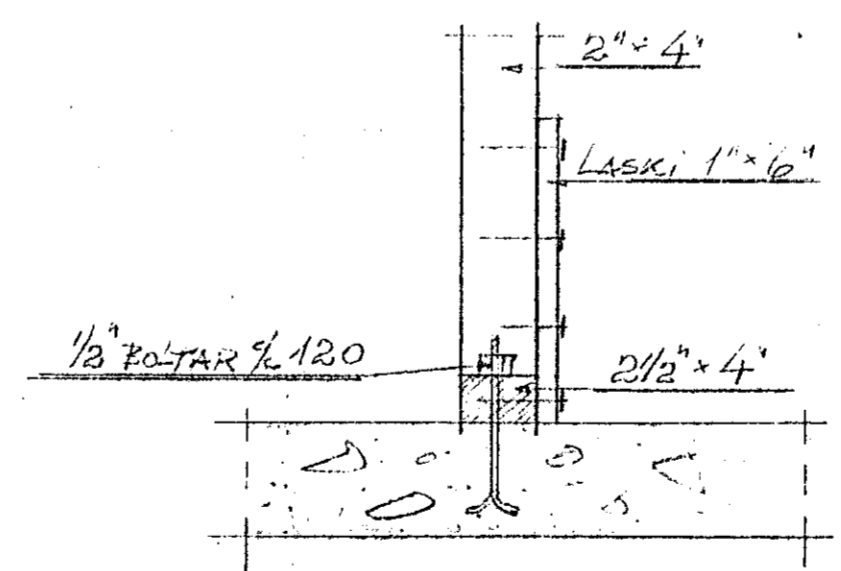

MYND-D
KVAÐI 1:10

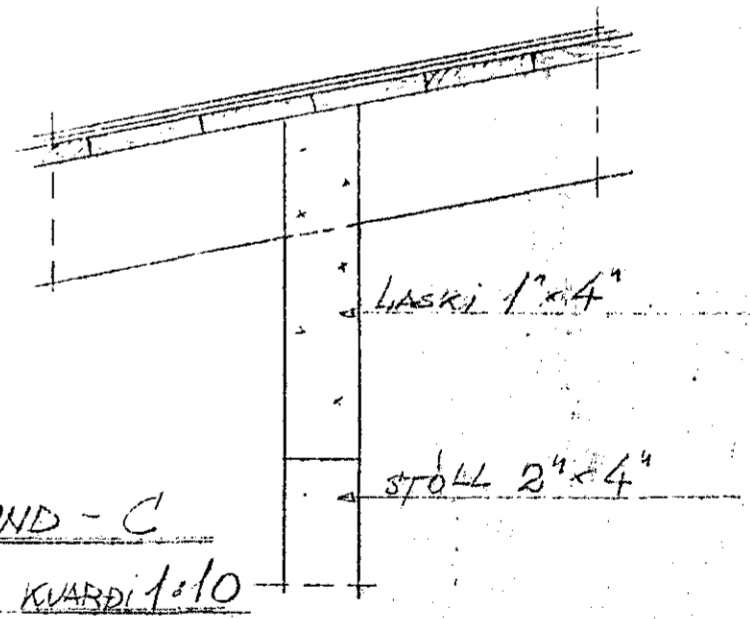

MYND-C
KVAÐI 1:10

MIDVANGUR 115
ÞAK

Hafnarfjörði 1. júní 1969
forstjóri Ingólfsson E.T.F.