



ÞÉTTINGAR OG FRÁGANQUR
GLUGGA SBR. TEIKN ARK

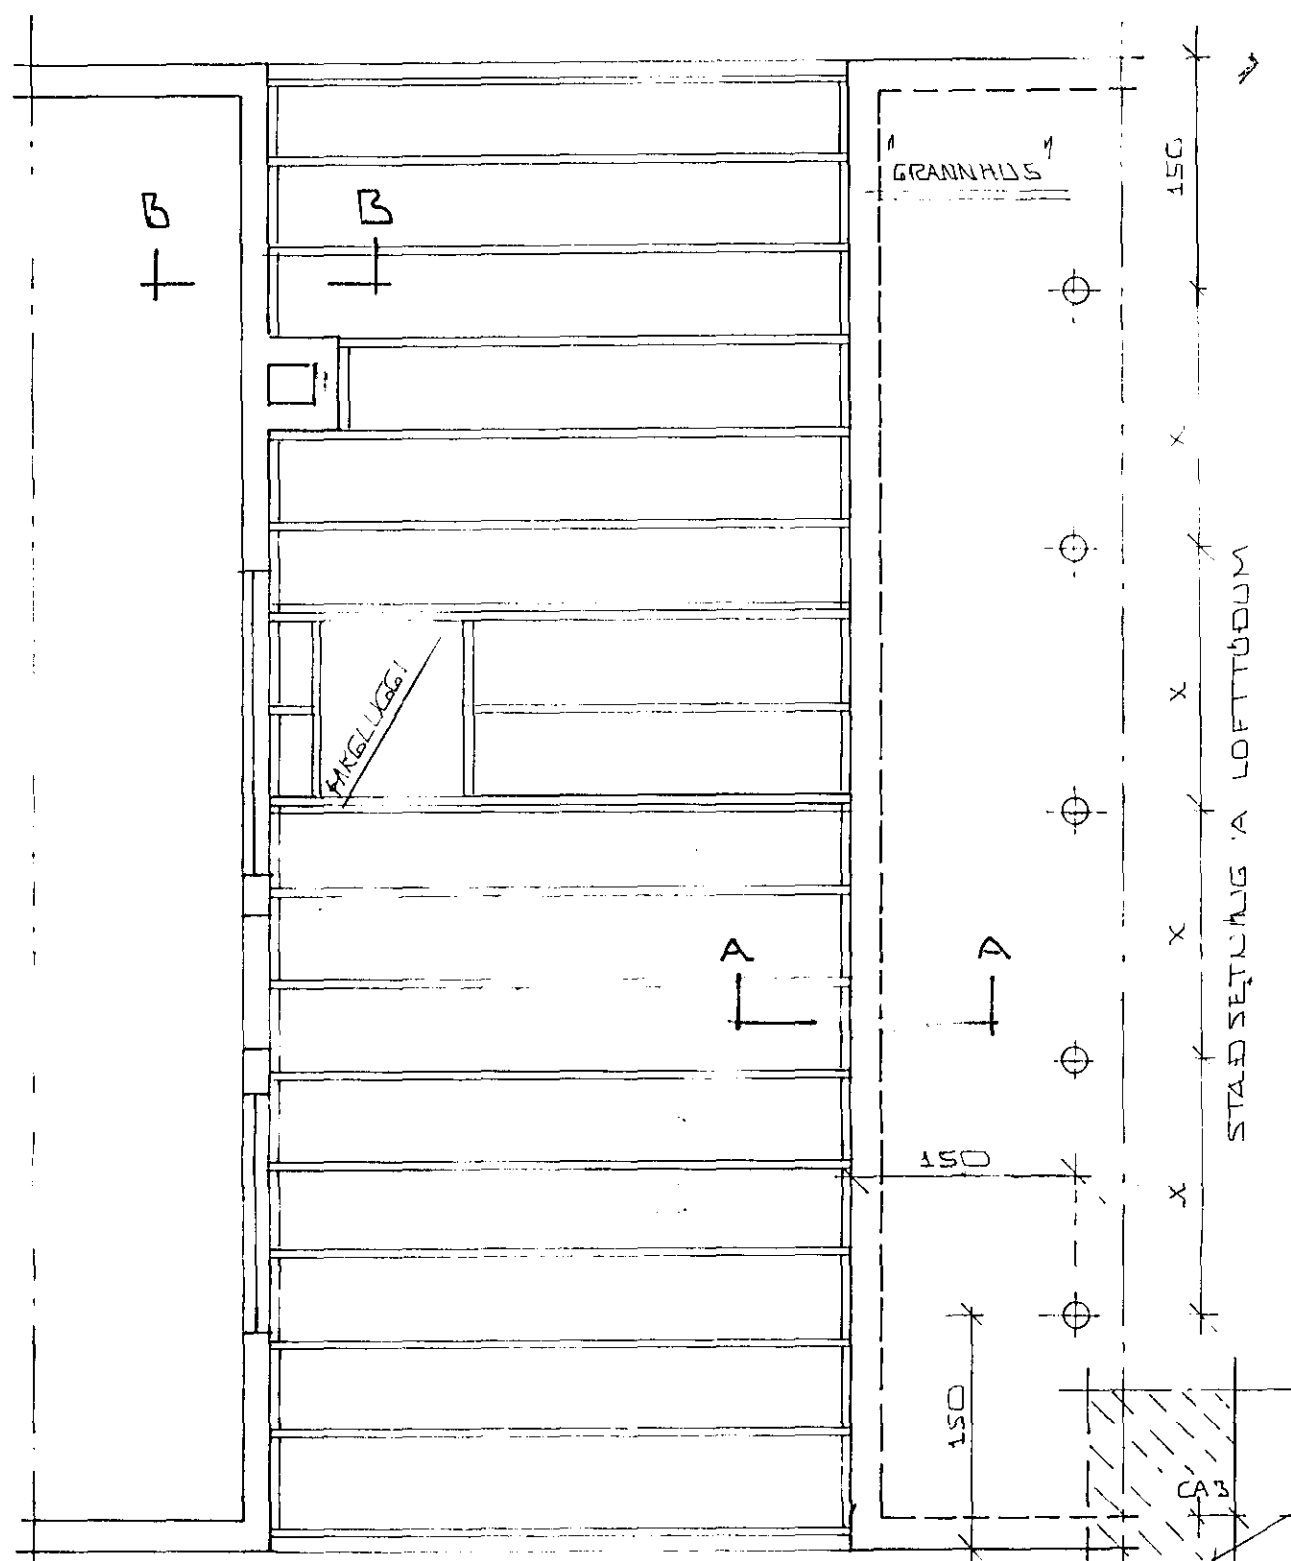


GRUNNMÝND 1:50

KLEDNING 120 CM INNÁ
DÆDI RÖK. SÉ BGO
SKV. DRUNAMÁLAREGLUGERD

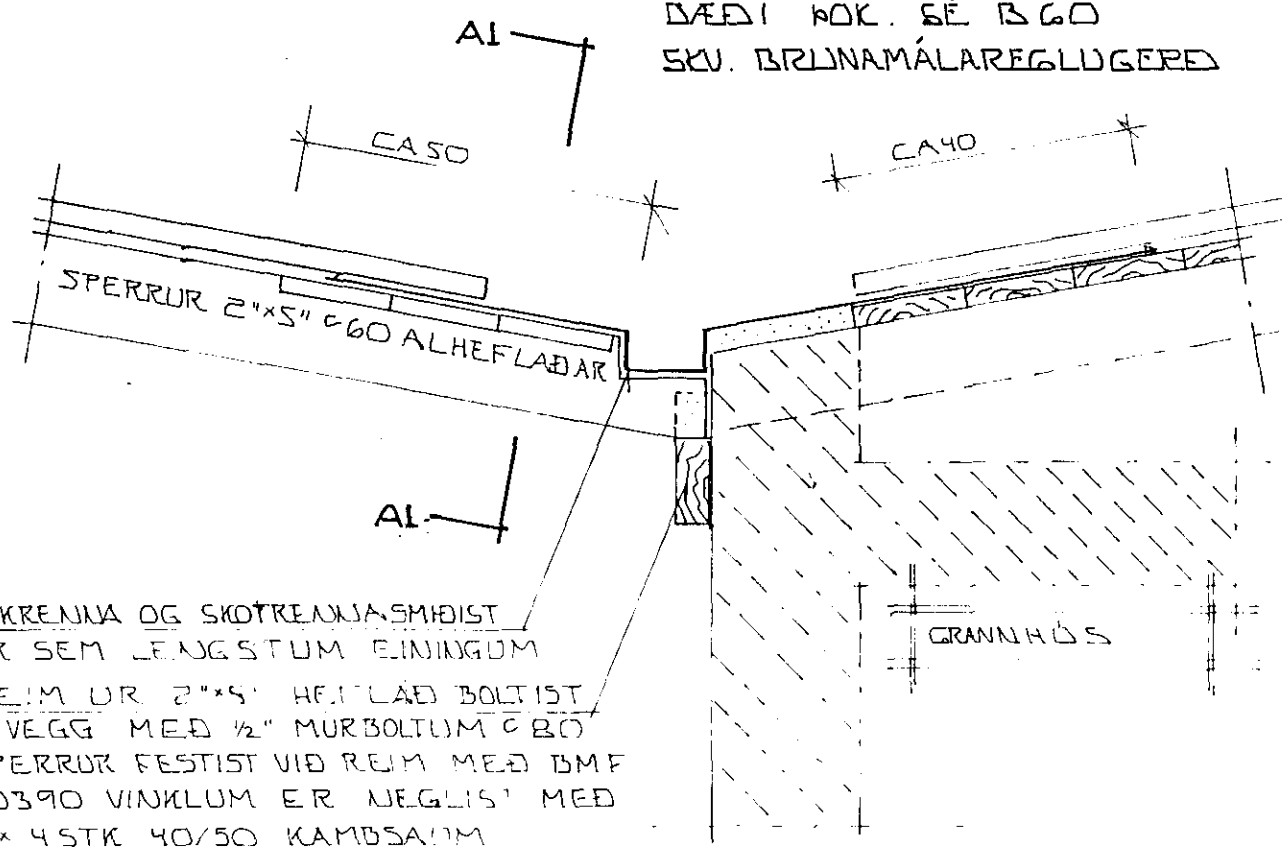


SNID A-A 1:10

ÞAKRENNJA OG SKOTRENNJASMÍÐIST
UR SEM LANGSTUM EINIINGUM
REIM UR 2x5 HEFLAÐ BOLTIST
A VEGG MED 1/2 MURBOLTUM 80
SPERRUR FESTIST VID REIM MED BMF
40390 VINKLUM ER NEGLIST MED
2x4STK 40/50 KAMBSAUM
2STK VINKLAR A HVERJA SPERRU

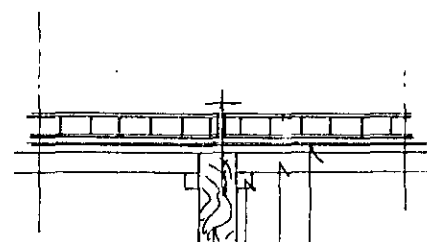

SNID A1-A1 1:10

SAGA SKAL RAUF Í VEGG SEM
BLIKKSKÜFFA GENGUR JUU
ÞÉTTIST MED T.D. ÞAU

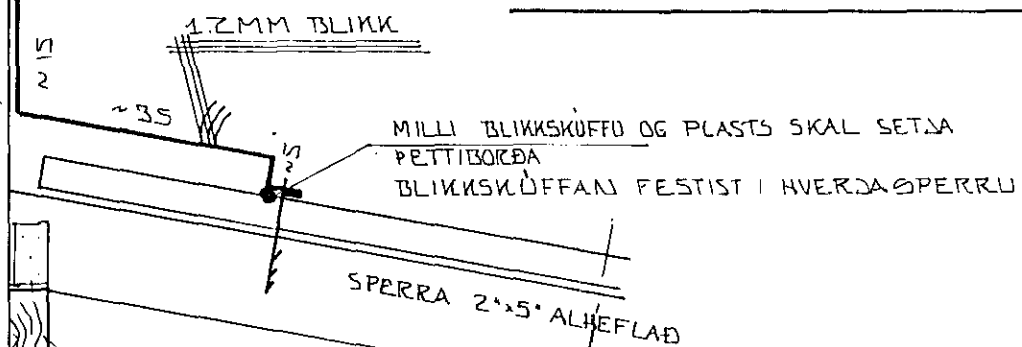

REIM UR 2x5 ALHEFLAÐ BOLTAST UTANÁ VEGG
MED 1/2 MURBOLTUM 80 SPERRUR FESTIST
VID REIM MED BMF 40390 VINKLUM ER
NEGLIST MED 2x4STK 40/50 KAMBSAUM
2STK VINKLAR A HVERJA SPERRU

AÐGERÐIR VID GRANNHÚS

Í GRANNHÚSI SKAL STYTTA ÞAKDÁRAI SEM NEMUR
ÞYKKT A ÚTVEGG
RÍFA BUKT 1-2 NEDSTU DÖRÐ Í KLEDNINGU OG
FYLLA Í STÆÐ ÞEIRRA STEYPULOGUM.
MILLI ÞEIRRAR STEYPU OG SKOT-ÞAKRENNJU
SKAL LEGGÐA STEINULL
ÚTLOFUNARRÖK A ÞAKI SKAL FYLLA MED
STEYPU EÐA TROÐA Í ÞAU STEINULL ÞA
SKAL GANGA VANDLEGA FRA RÖRENÐA ÞANUIG
AÐ ULLIU ÞETTI EKKI ÚR GRANNHÚSI
CA 1.5-2.0 M INNÁ ÞAKI
SKAL SETA LOFTUÐARTÖÐUR T.D 4" STÆÐLAÐAR
FRA BLIKKSMÍÐJU STÆÐSETNING OG FÖLÐI
SÁ GRUNNMÝND

BLIKKRENNJA ÞEYGD EINS OG SYNT Í SNIDI
NÁI 40 CM INN A HVORT ÞAK SBR. SUIE
2STK 1x6 BORD FELD MILLI SPERRA (ALHEFLAÐ)
NEDST ÞE UNDIR BLIKKRENNJU
LISTAR 2x2 CM
SPERRA UNNIN UR 2x5 80 ATHUGIST
NAKVEMLIGA EFTIR BREVDD OG FESTINGUM
A PLASTGLUGGUM.

NBS!

GAGNSÆTT EFNI Í VEGGJUM OG ÞAKI
SKAL VEHA GLEK.
(KVÖÐ DRUNAMÁLSTO)
GLUGGAÞÓSTAR STANDIST A VID ÞÓSTA
Í HÚSINU (MELIST A STÆÐNUM)



BR. NR.	DAGS	EDLI BREVTINGAR	SIGN.
MIDVANGUR	115	HAFNARFIRÐI	DAGS SEPT. 86
GLERSKALI		ÞURÐARVIRKI	HANNAÐ
		DEILI MYNDIR	TEIKNAD
			VERK NR.
MELIKV.			
SIGURÐUR ÞORLEIFSSON	TEKNIFRÆÐINGUR	F.T.F.I.	BLAD NR.
STRANDGÖTU 11	HAFNARFIRÐI	SÍMI 54751	1-01