



HAFNARFJARÐAR
 21. októ. 1971
 BYGGINGAFULLTRÚAÐ
[Signature]

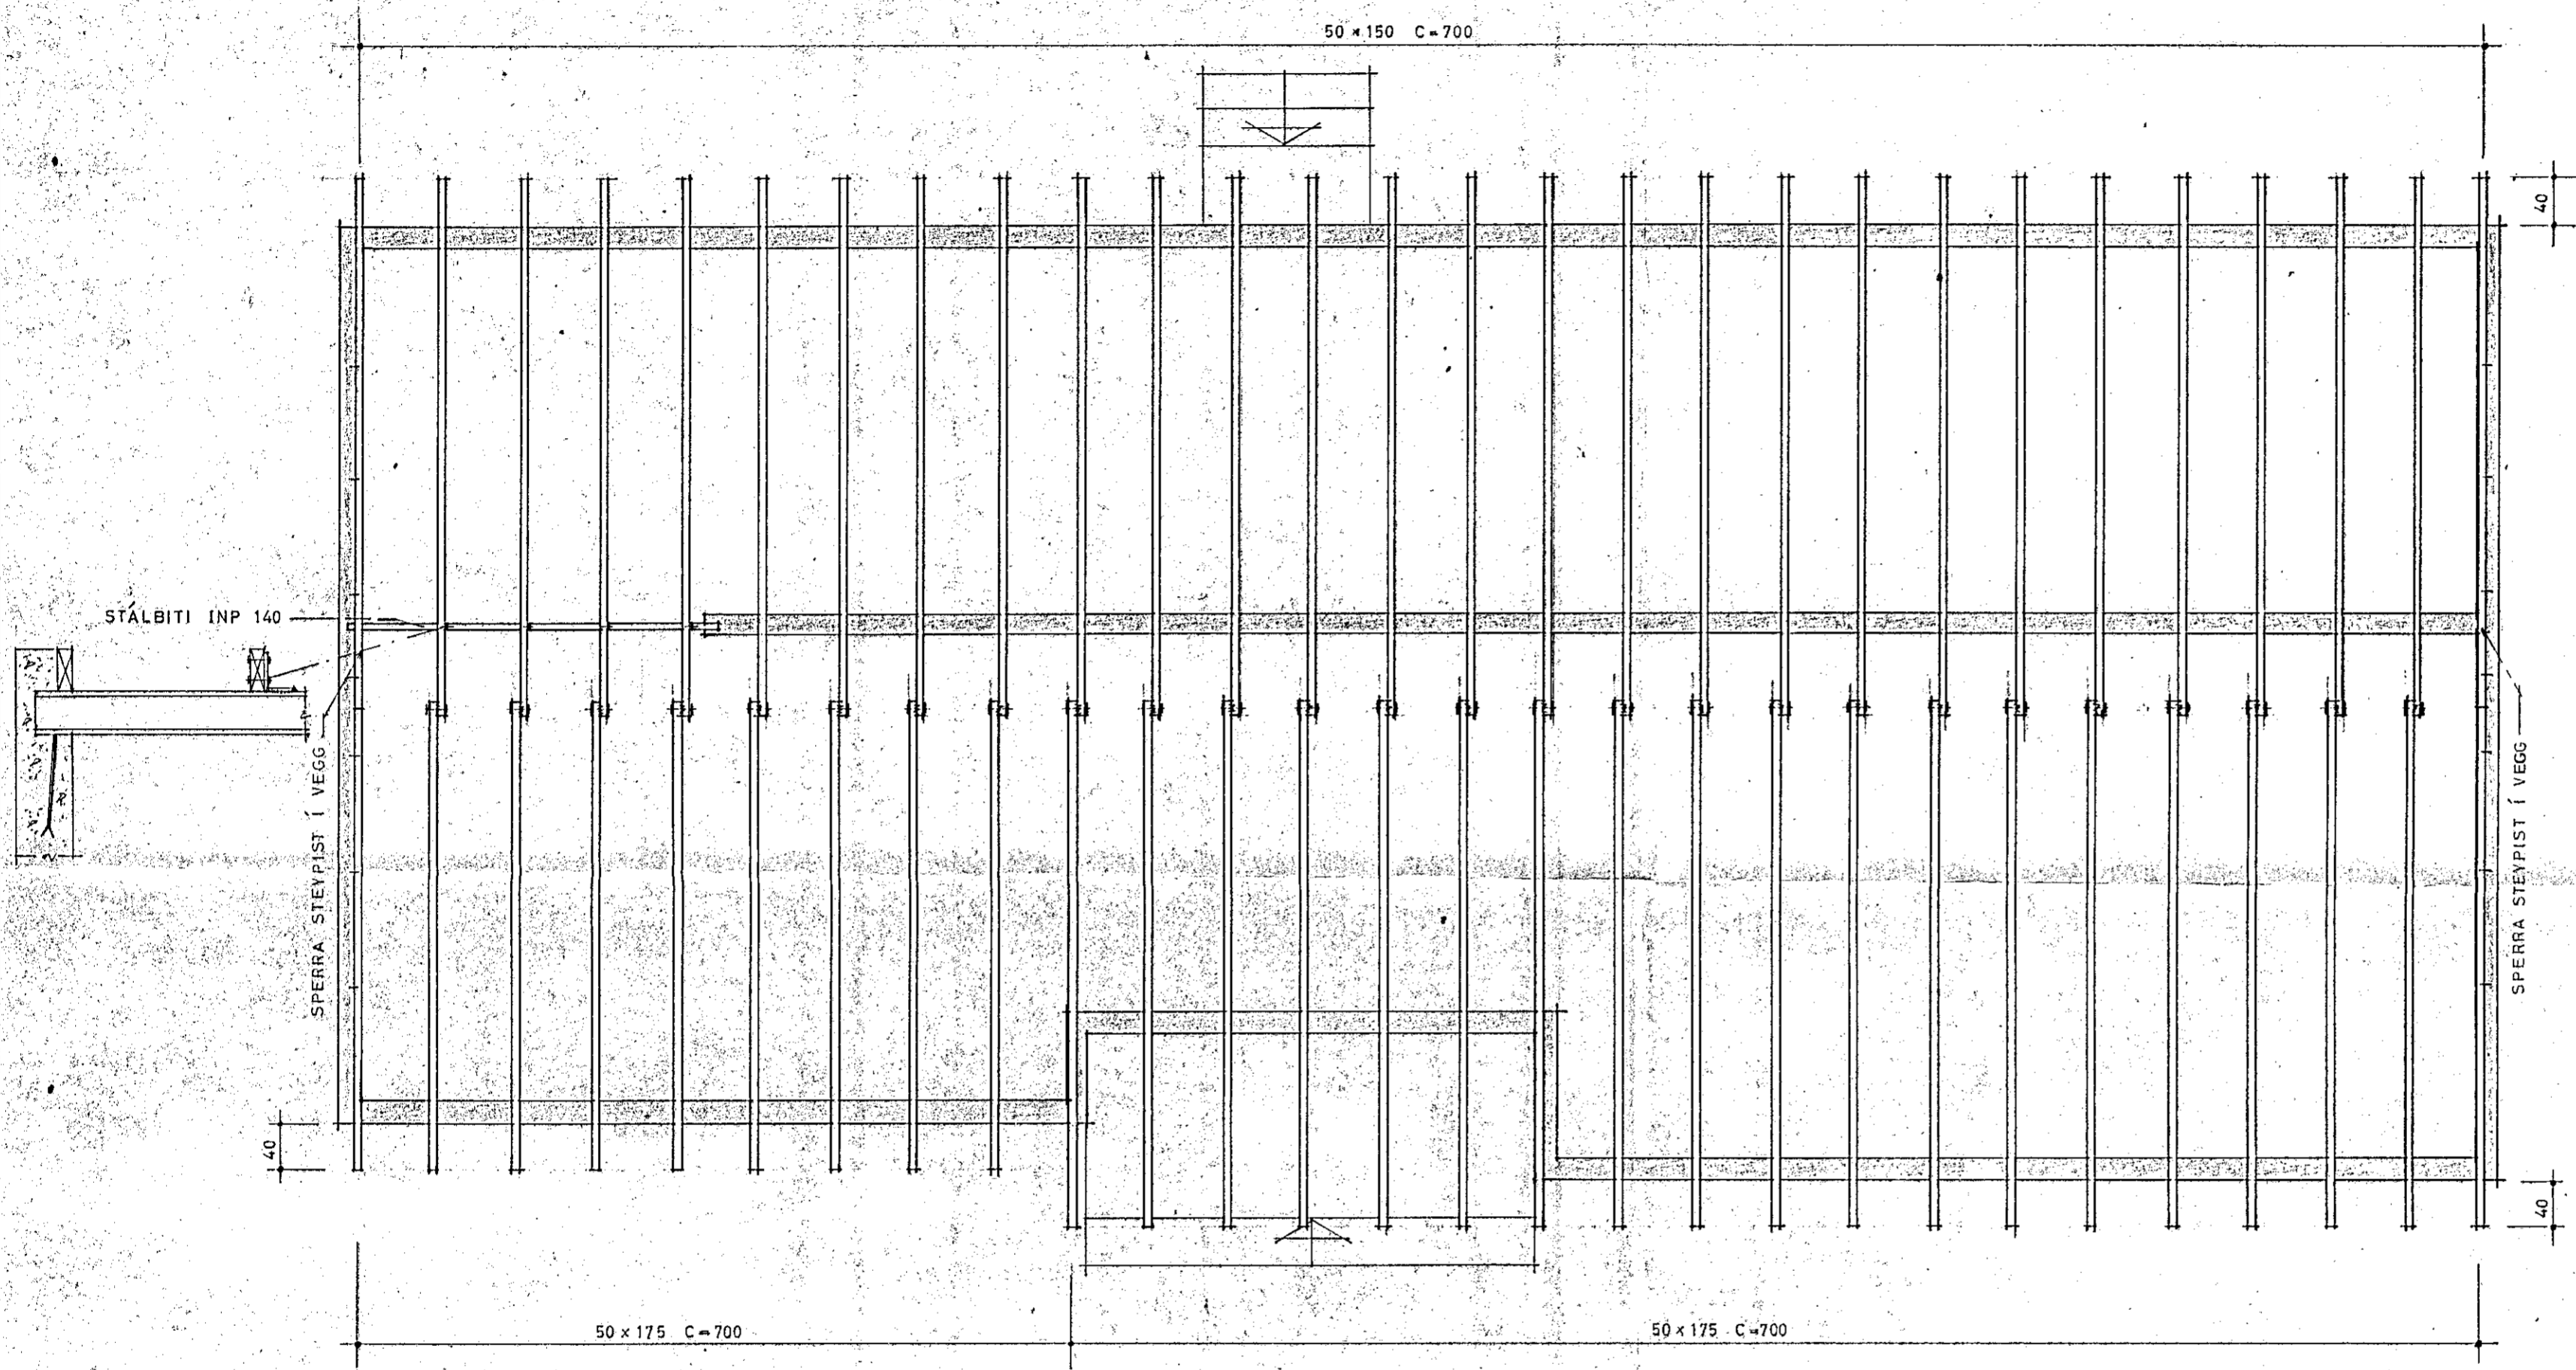

FRÁGANGUR VIÐ ÞAKBRÚNIR,
 SJÁ SÉRTEIKNINGU SÍÐAR.

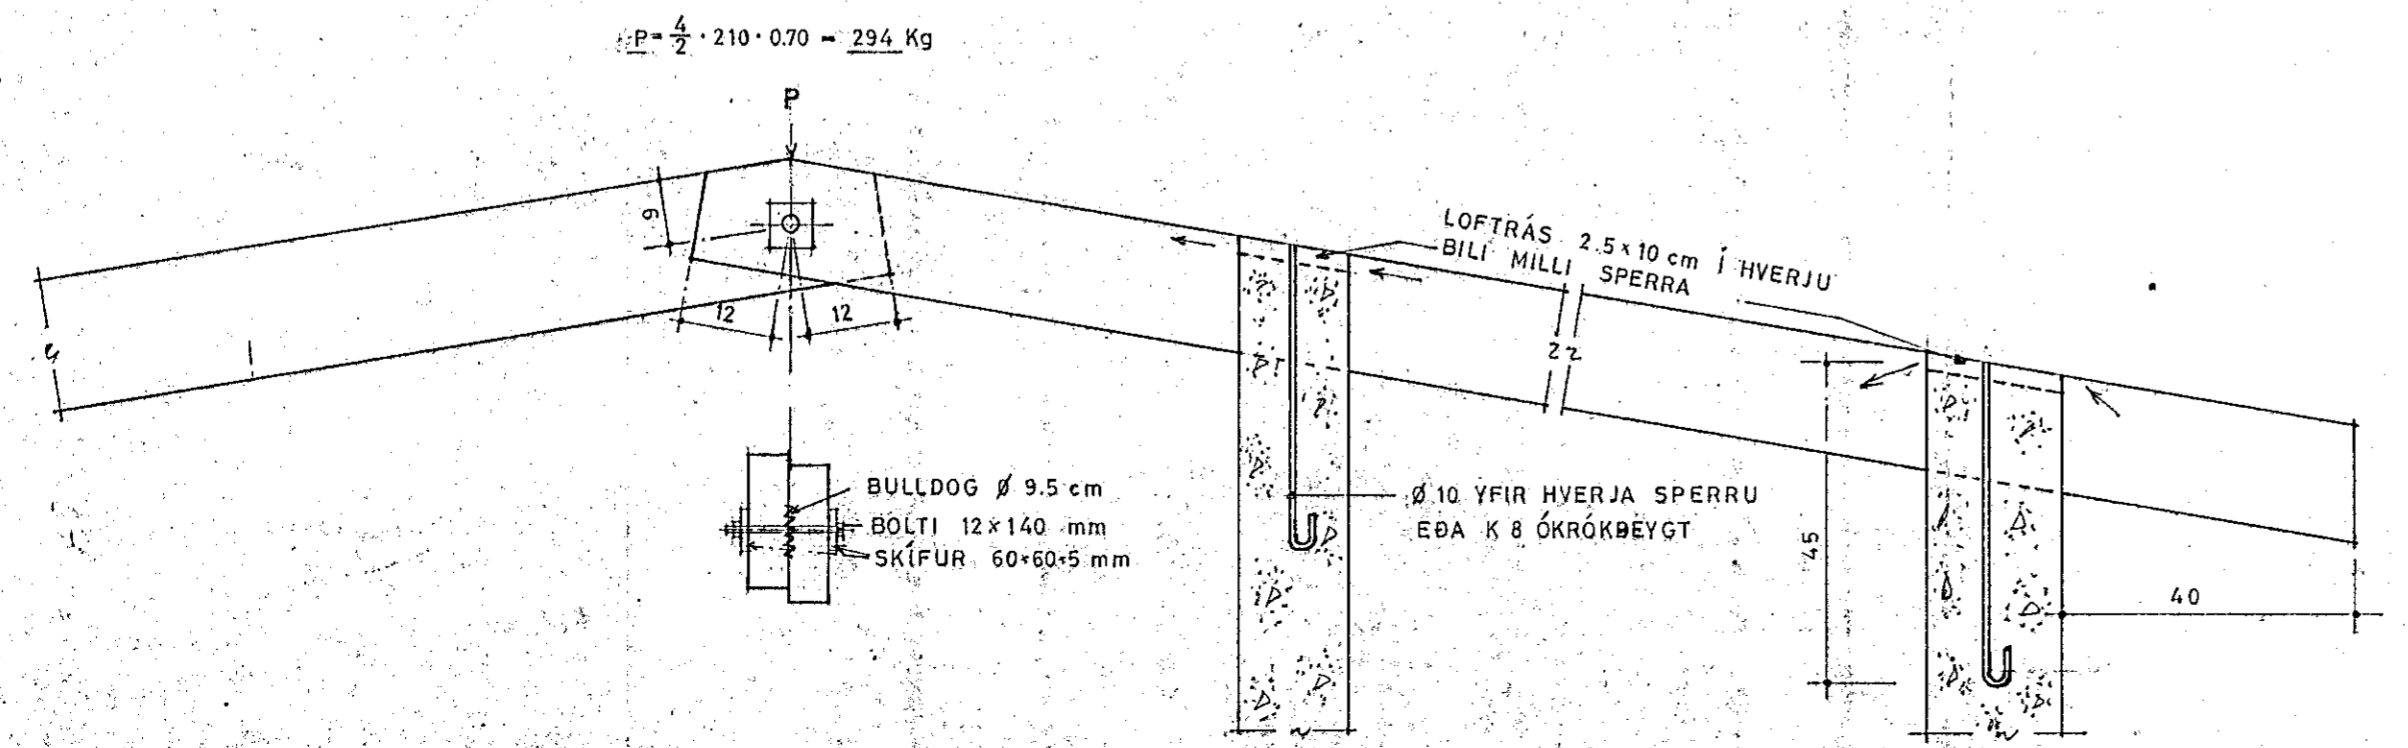

MIDVANGUR 116

ÞAKVIÐIR OG
 FESTINGAR.

M = 1:50 1:10
 BLAÐ 14
 HAFNARFIRÐI, 20.10.71
Steinbjörn Sigurðsson
 FTEI