




Inntök samþykkt 19.15. 1972  
 f.h. RAFVEITU HAFNARFJARDAR  
*Olafur Tomasson*

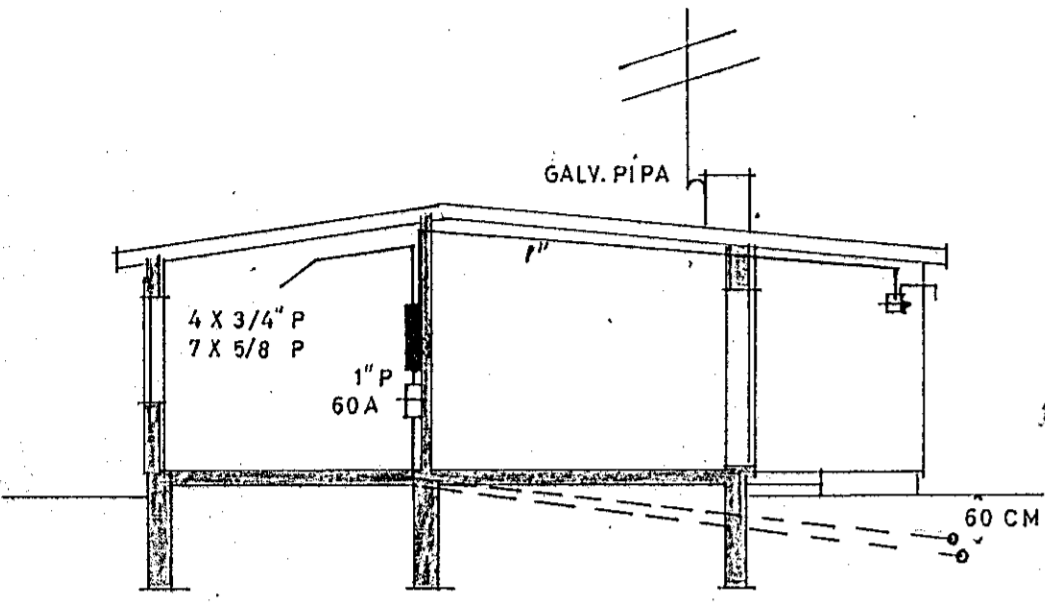

SNEIDING M=1:100

SKÝRINGAR:

1. ROFAR 110 CM. FRÁ GÖLFI.
2. TENGLAR 20 " " NEMA:
3. " 110 " " YFIR ELDHÚSBORDI-Í ÞVOTTI.
4. " 70 " " FYRIR HELLUR, BAKARÖFN UNDIR TÆKJUM (SJA INNRÉTTINGA TEIKN.)
5. VEGGLJÓS 165 " " NÉMA ANNAÐ SE SÝNT Í SVIGUM.
6. " 135 " " HITALIÐI: T.
7. " 20 " " LOFTNET: L, HÁTALARI: FX, SÍMI: F.
8. RAKVÉLATENGILL
9. VARKASSI NR.113 FRÁ J.B.R. EDA SAMSVARANDI.

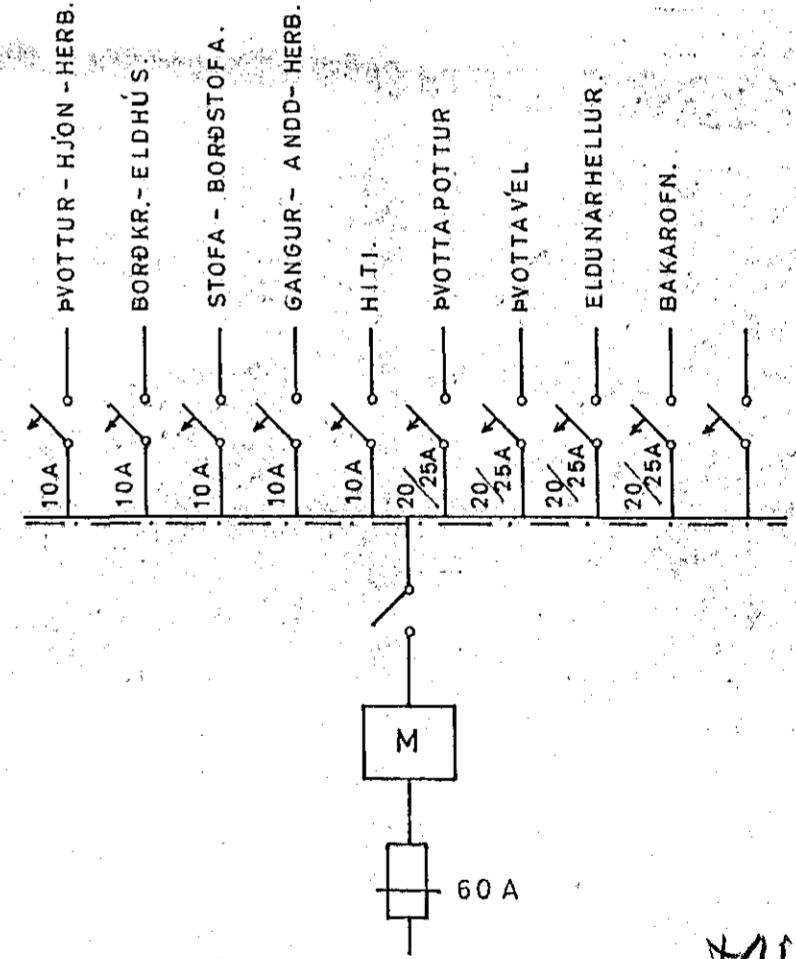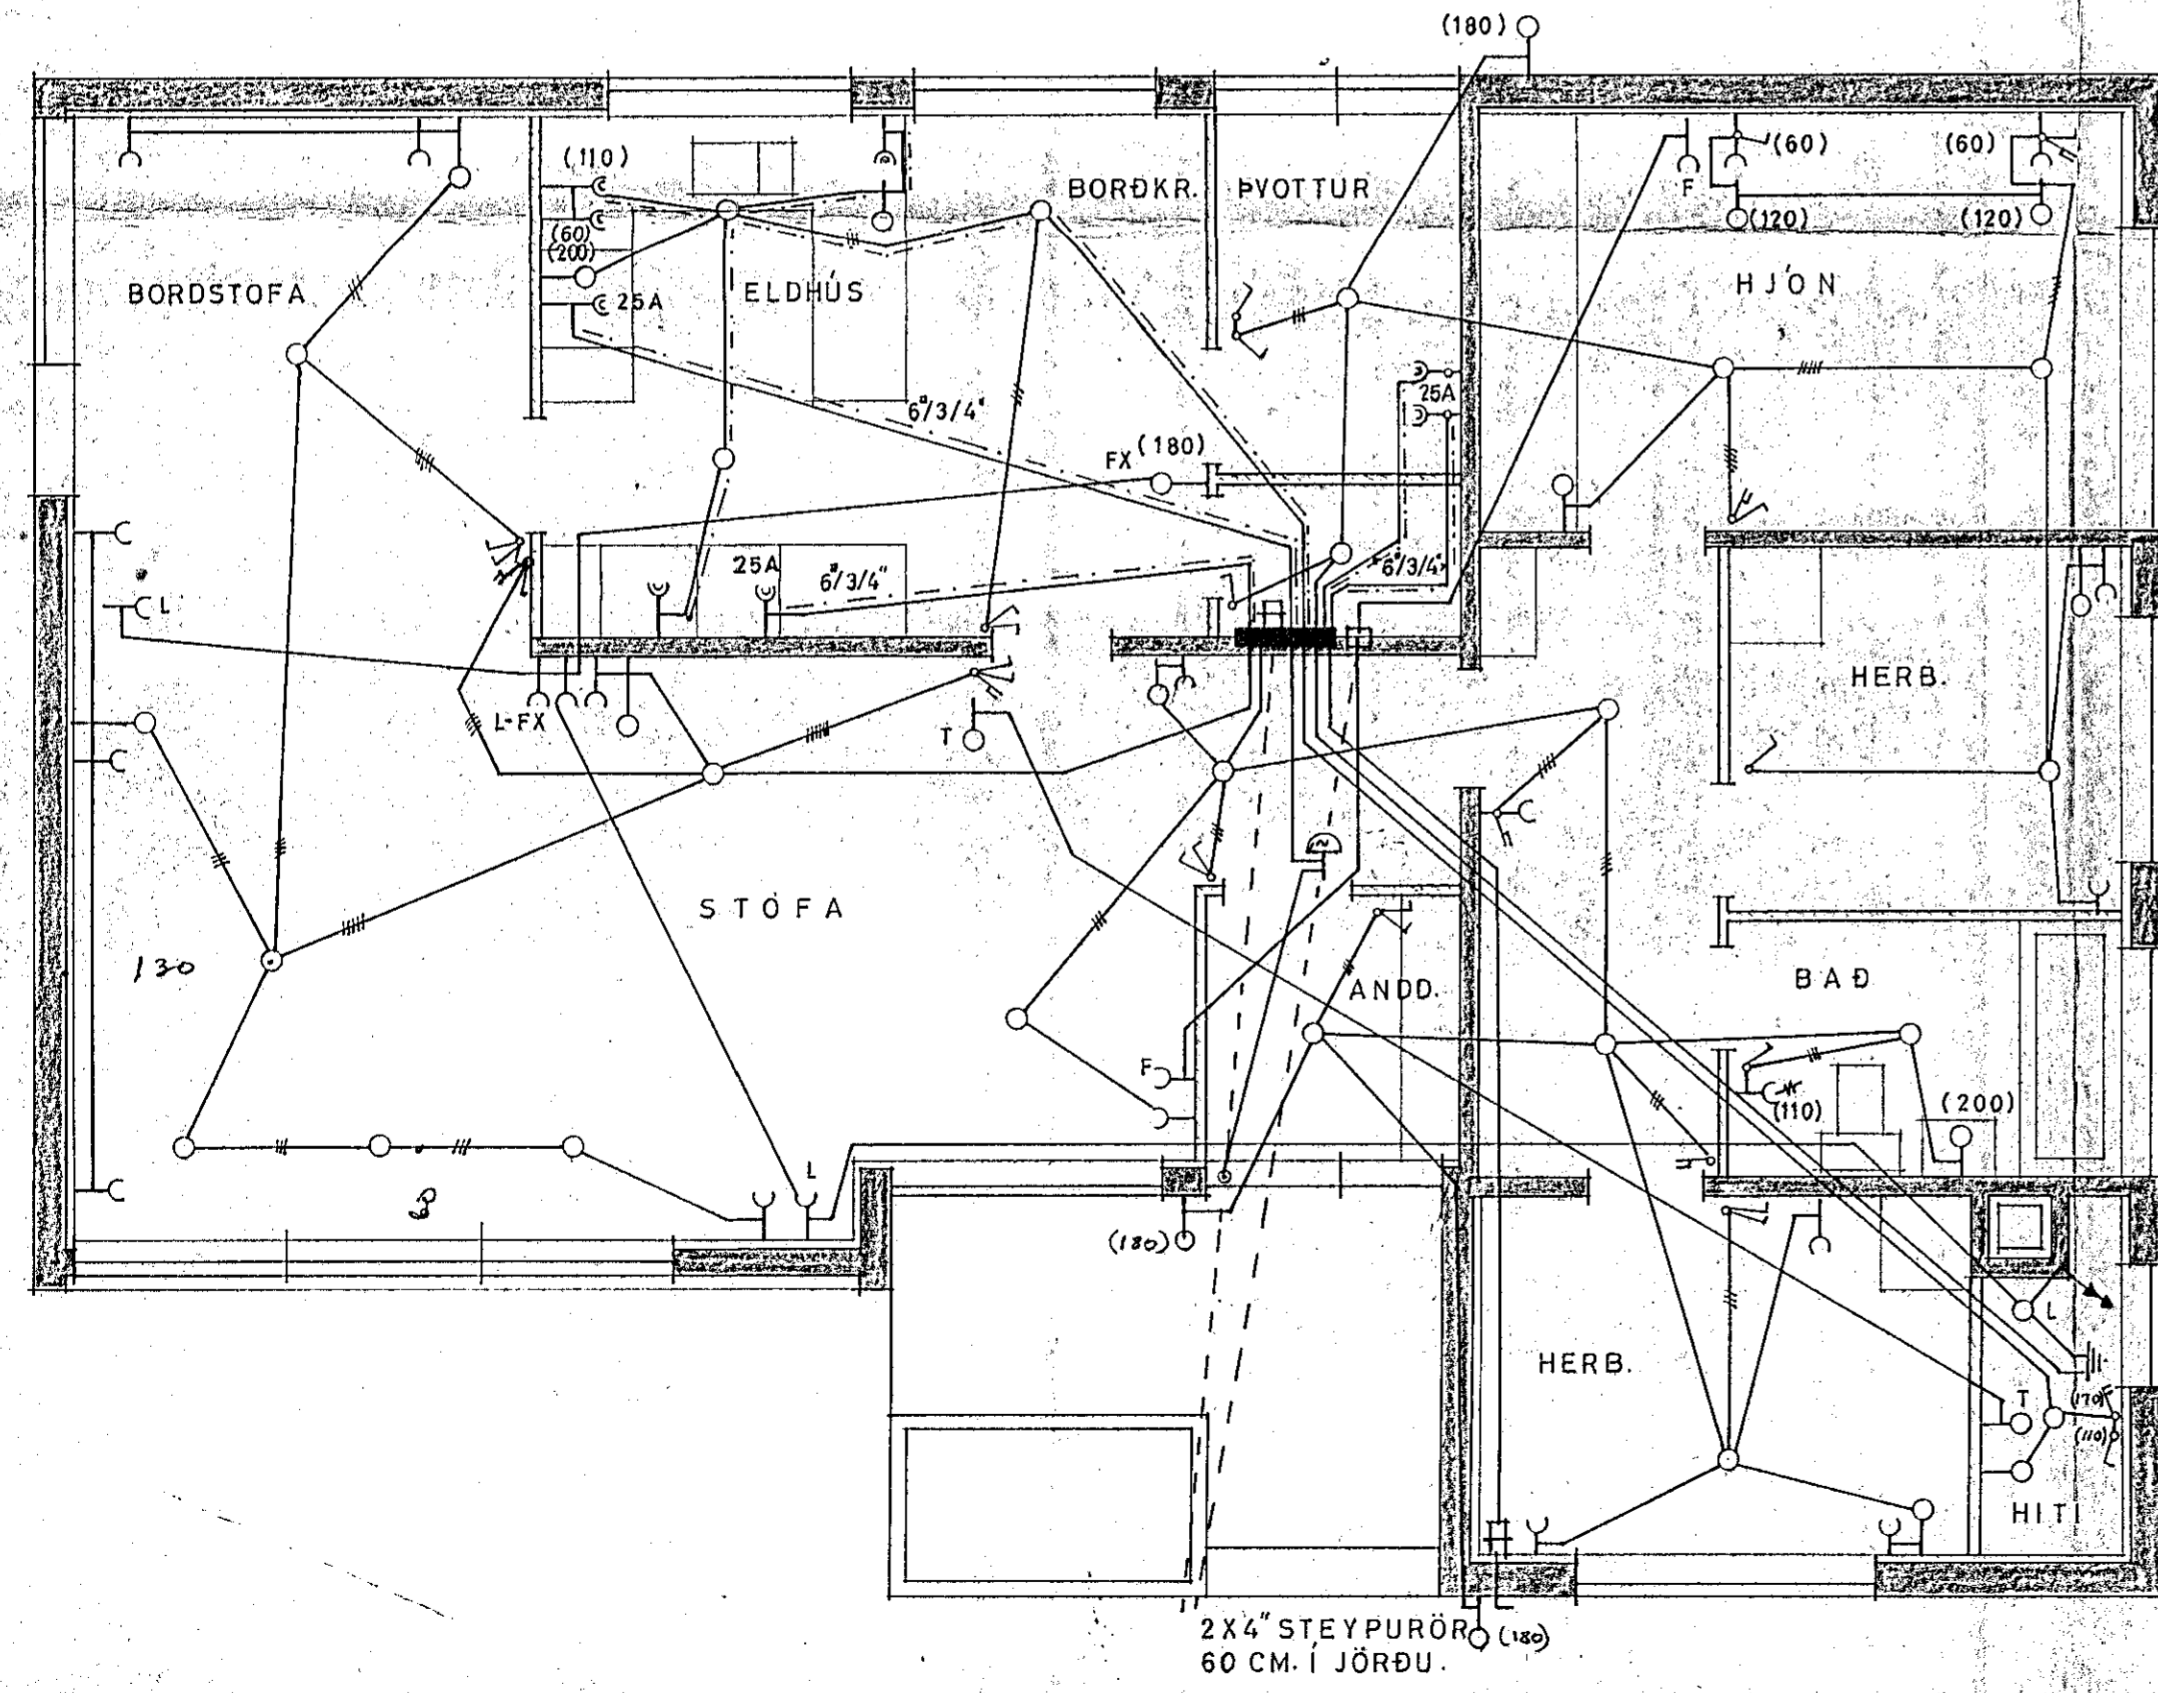

M10V. 118

ÓLAFUR TÓMASSON VERKFR.		
HÚSNÆÐISMÁLASTOFNUN RÍKISINS.		
EINBÝLISHÚS.		VERK NR. 75
RAFLÖGN.	M=1:50	BLAÐ 1 AF 1
DES. 1965.	A.M. <i>Tomasson</i>	NR. 363/1