MIÐVANGUR 118.

SKÝRINGAR:

JÁRNBENDING: UPPMEÐ OG UNDIR GLUGGA OG HURÐAOP KOMI 2 K 10.
EN YFIR OP KOMI 3 K 10. NEMA ANNAÐ SÉ TEKIÐ FRAM. LÁRÉTT JÁRN NÁI 60.CM ÚTFYRIR OP EÐA SÉU SAMFELLD UM FLEIRI OP.
VIÐ ÚTVEGGI BEYGIST ANNAÐHVERT JÁRN UPP Í EFRI BRÚN PLÖTU
Í 55.CM FJARLÆGÐ FRÁ INNRI BRÚN VEGGS.
BIL MILLI JÁRNA ERU GEFIN Í CM MILLI JÁRNAMIÐJA.
BLÖNDUN STEYPU: SEMENTSMAGN Í STEYPU SÉ Í VEGGJUM 250.KG/M³ EN
Í PLÖTU SÉU 300.KG/M³. NOTA SKAL LOFTBLENDI OG VIBRERA STEYPUNA.
SIGMÁL STEYPU SÉ 6-8.CM .

MERKINGAR:

⟷ MERKIR MEÐSTA JÁRNALAG Í PLÖTU LEGGIST SAMSÍÐA MERKI
—·—·— UPPBEYGJUR BYRJA.
——— JÁRN Í NEÐRI BRÚN PLÖTU
━━━ JÁRN Í EFRI BRÚN PLÖTU
TALA Í HRING MERKIR PLÖTUÞYKKT Í CM.

ALT STÁL ER KAMBSTÁL.

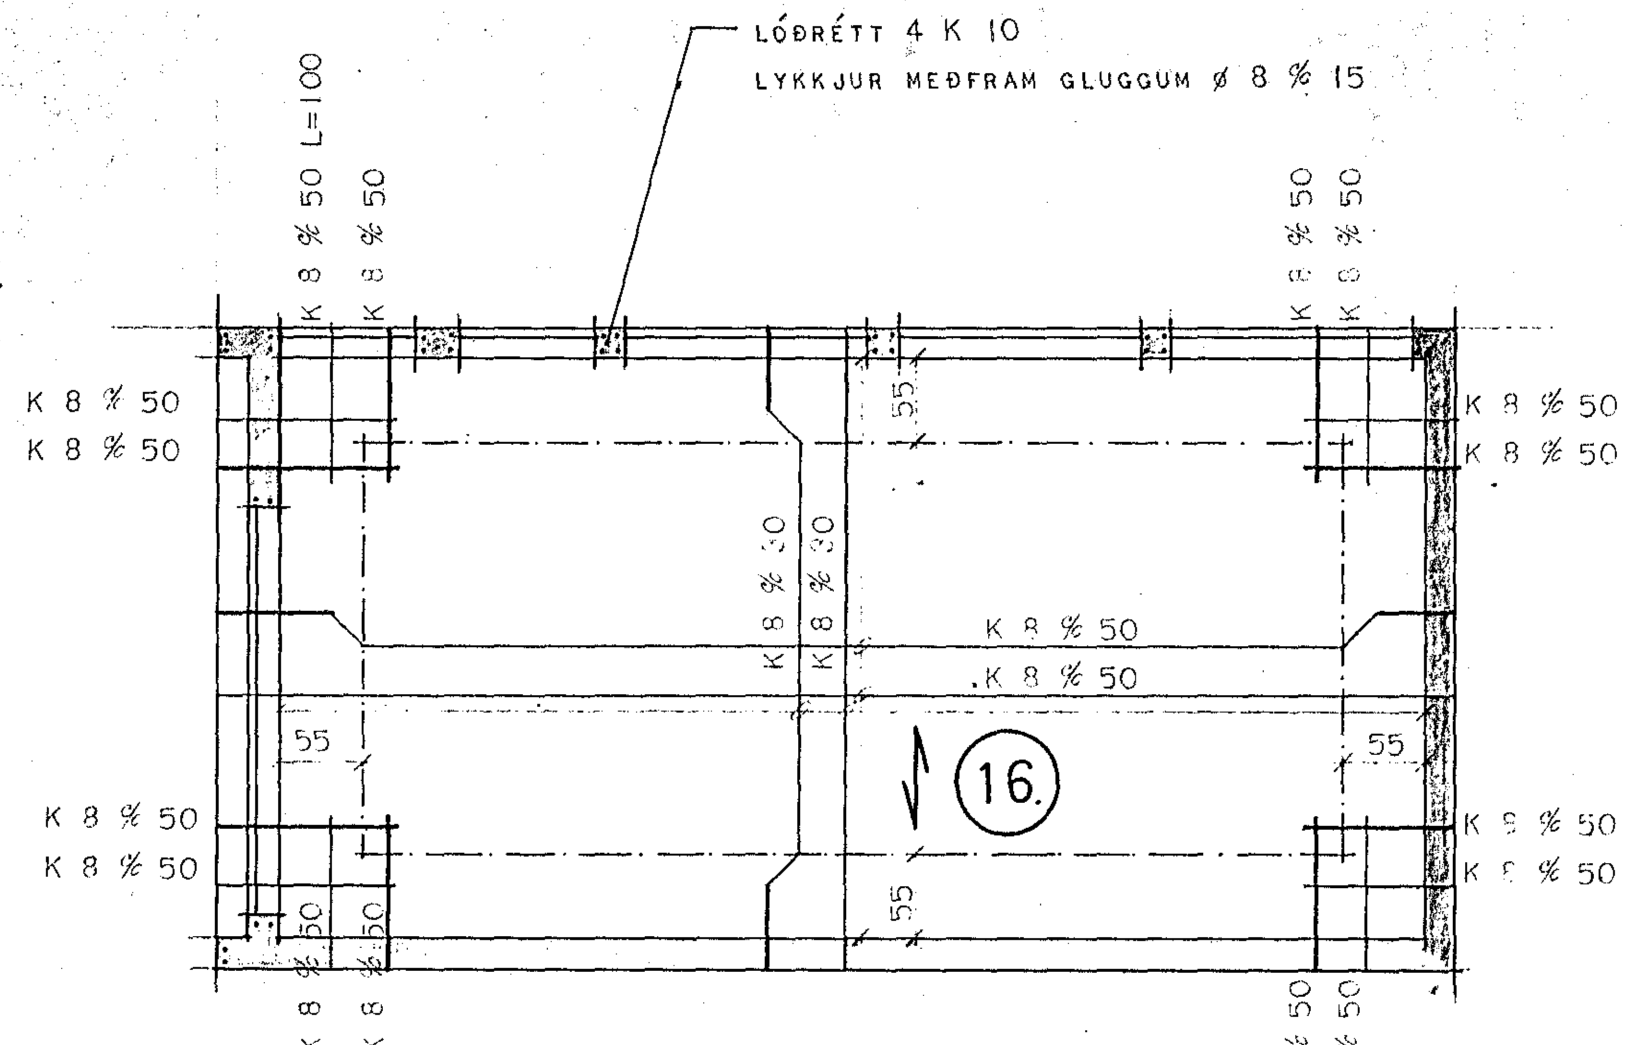

GRUNNMYND MKV 1:50.

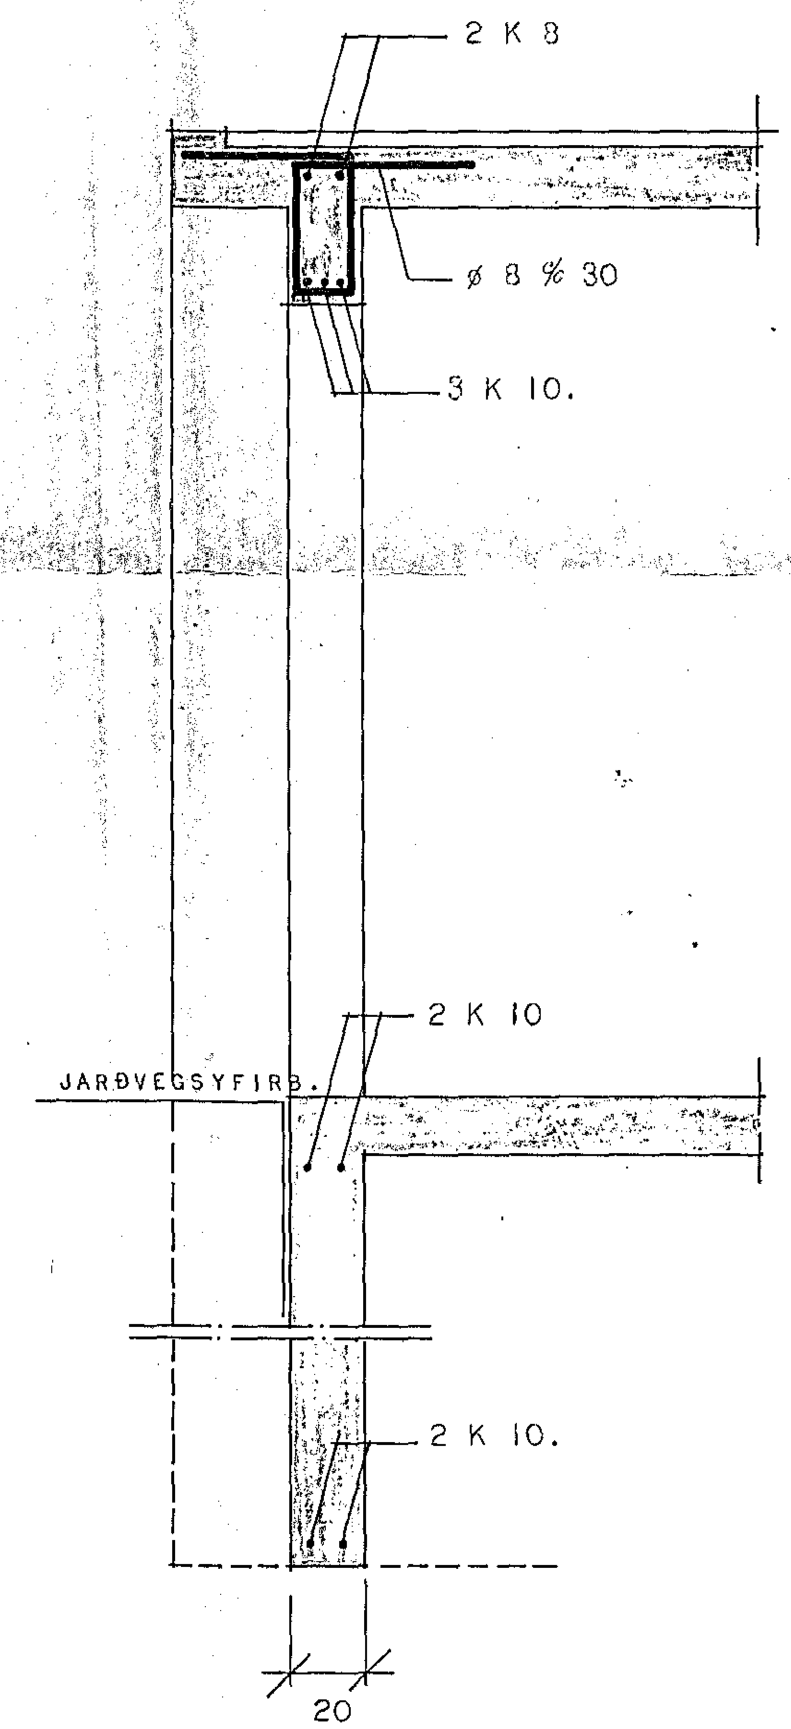

SNIÐ GEGNUM DYR. 1:20.

HAFNARFJARÐARBÆR
7. sept. 1971
BYGGINGAFULLTRÚINN

HÚSNÆÐISMÁLASTOFNUN RÍKISINS.

JÁRNBENT STEYPA	SÉRTEIKNING
	VERK NR. 75
	MK 1:50, 1:20
	JÚLÍ 1971.

Sigurður P. Kristjánsson.