



Plötur 15 cm þykkar
 ANNAD HUERT JARN BEYGIST UPD I EFRI BIRUN
 PLÖTU EINS OG TEIKNING SNIÐ
 UPD MED LYRUM OG GLUGGUM KOMI 2 STK K10
 YFIR DYR OG GLUGGA KOMI 3 STK K10 NEMA ANNAD HE SÝNT
 I REYKHAF KOMI 4 STK K10 LOÐRETT OG
 LYCKJUR Ø8%40.

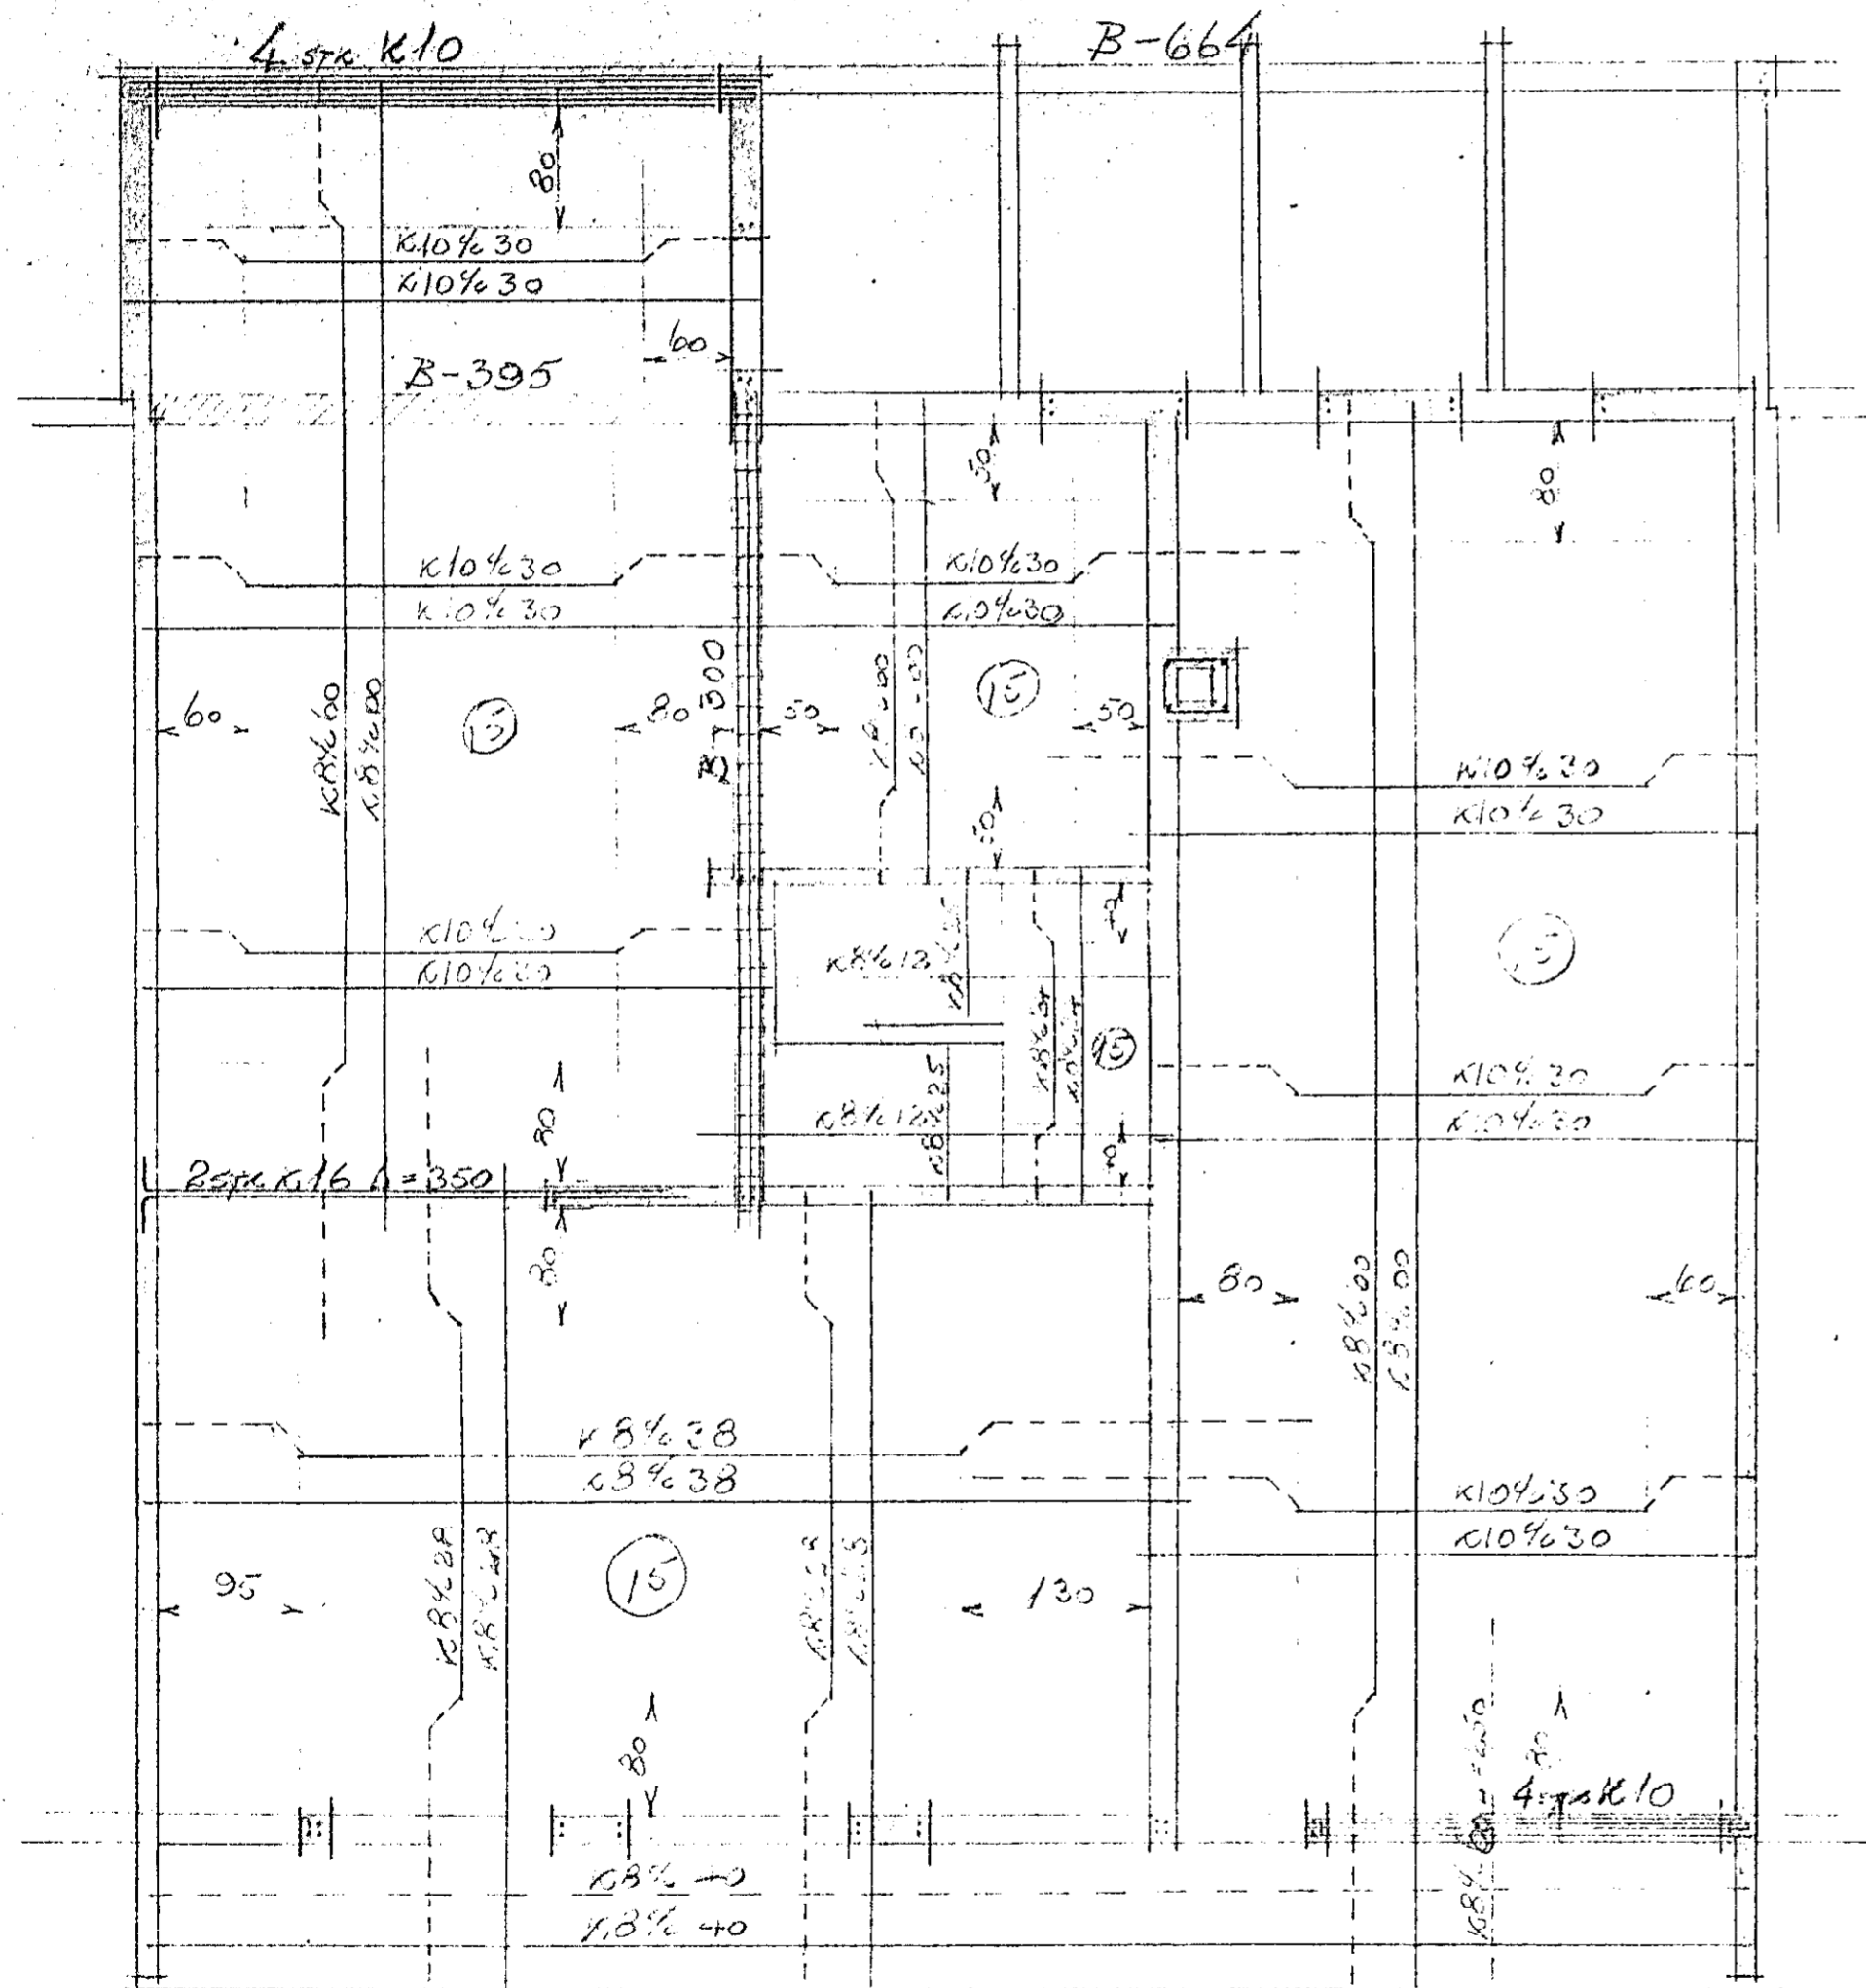

PLATA YFIR 1. HÆÐ

Kv. 1:50

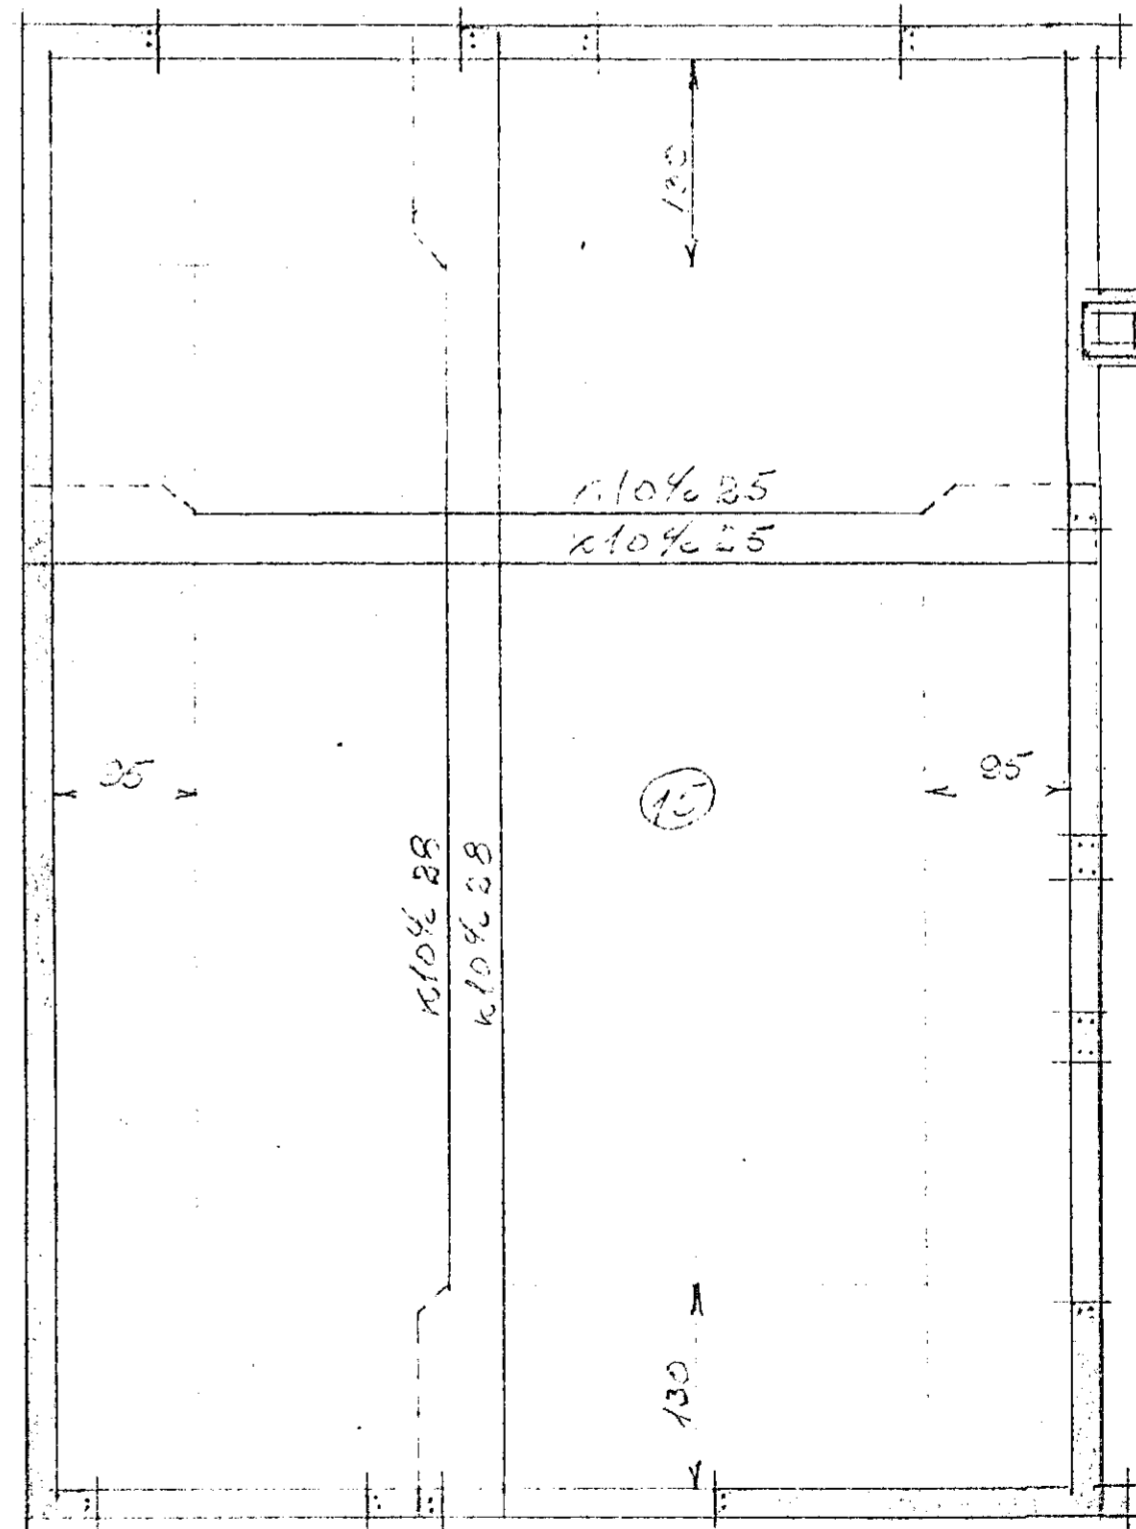

PLATA YFIR 2. HÆÐ

RATHUS

MIDTINGUR
 JARNALOSN

Höfundur: Jóni 1963
 Þeirskur Lögfræsi F.F.F.