

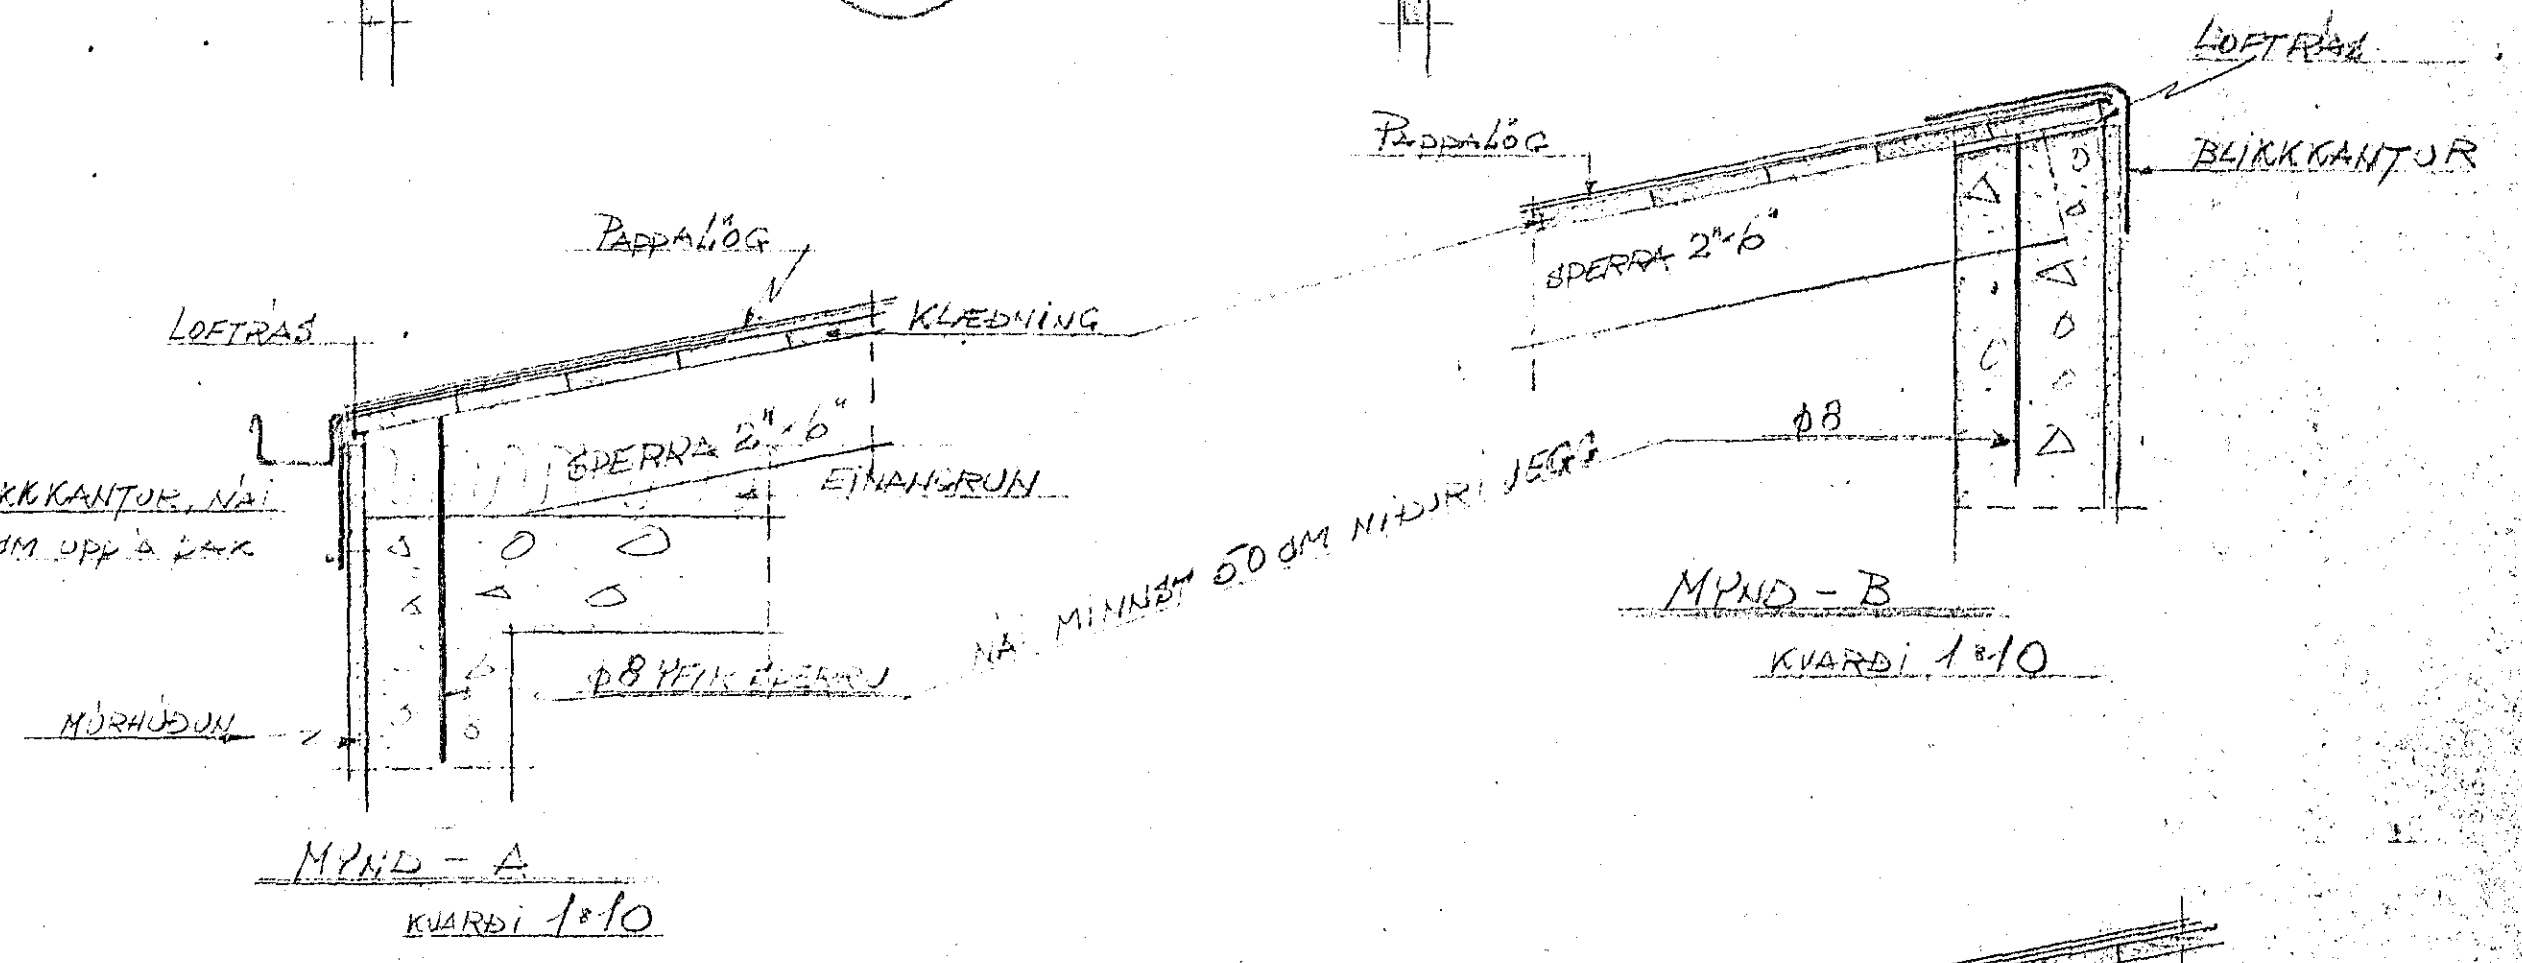
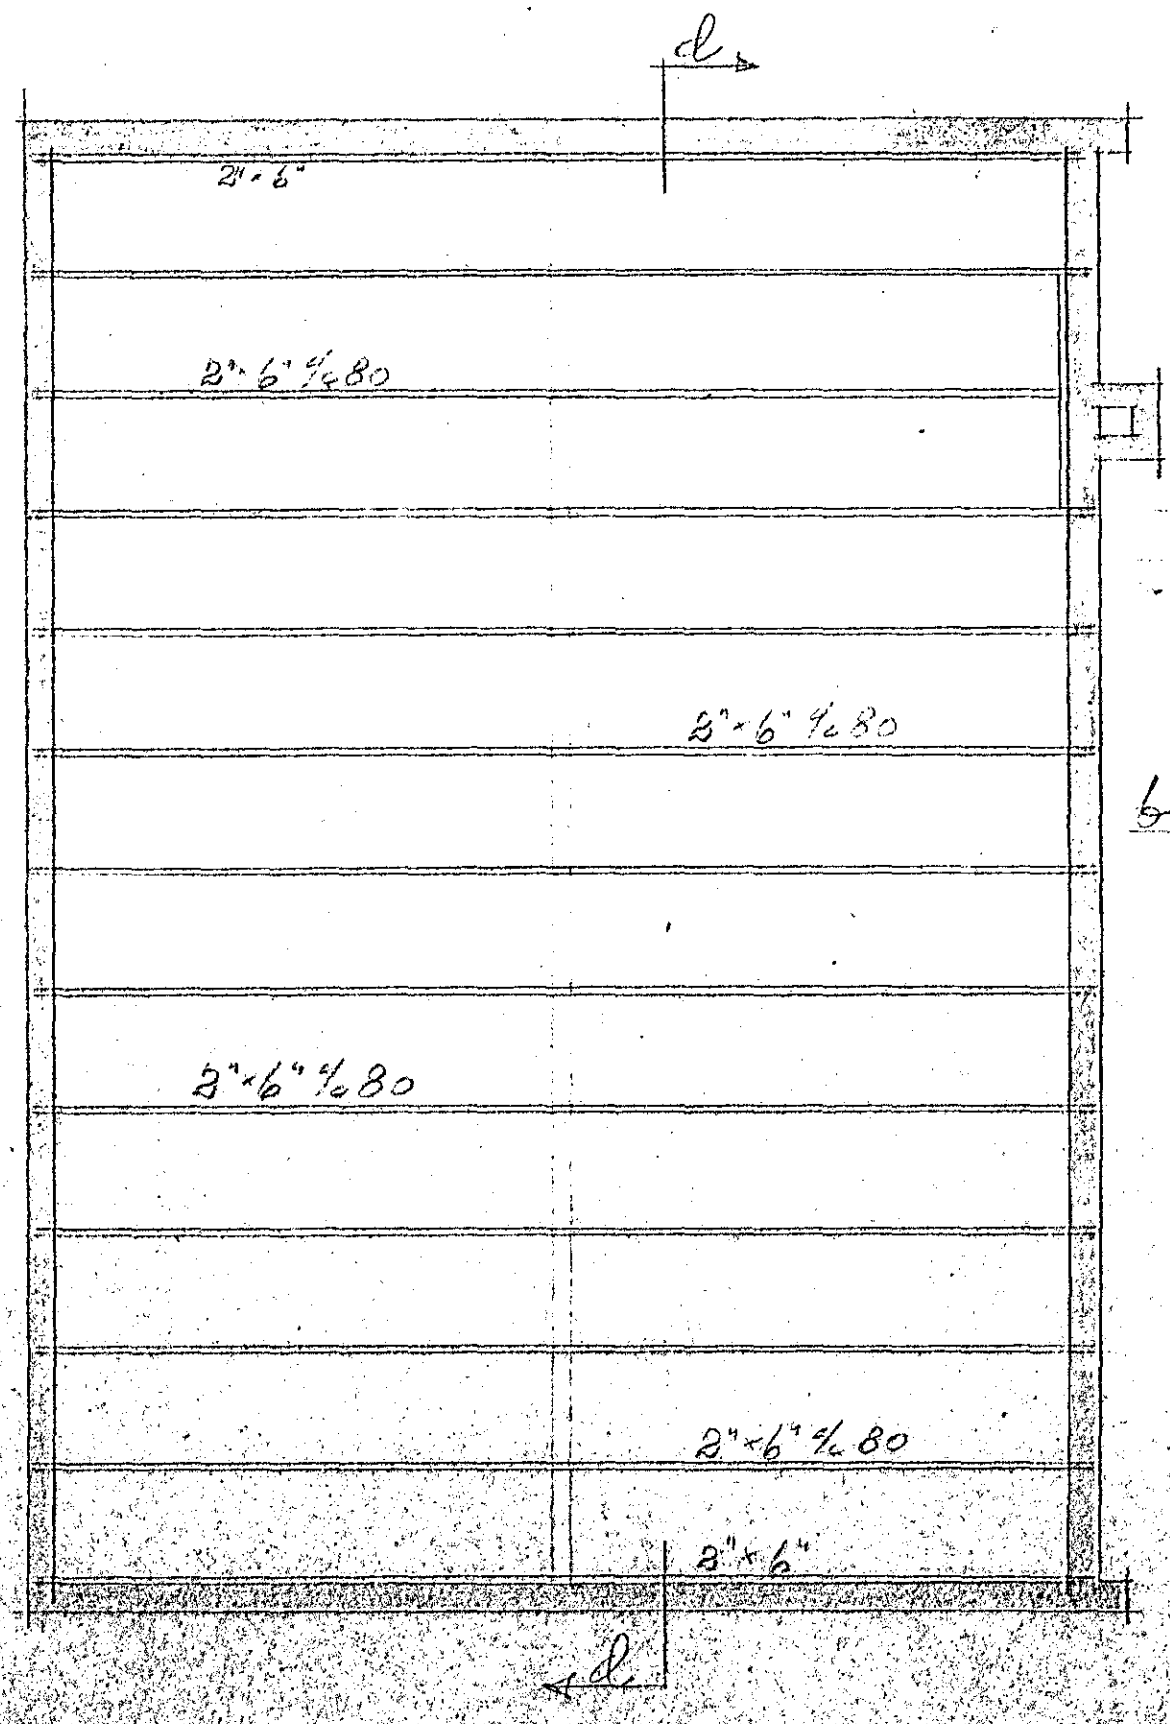


SNID 2-6  
KVAÐI 1:50

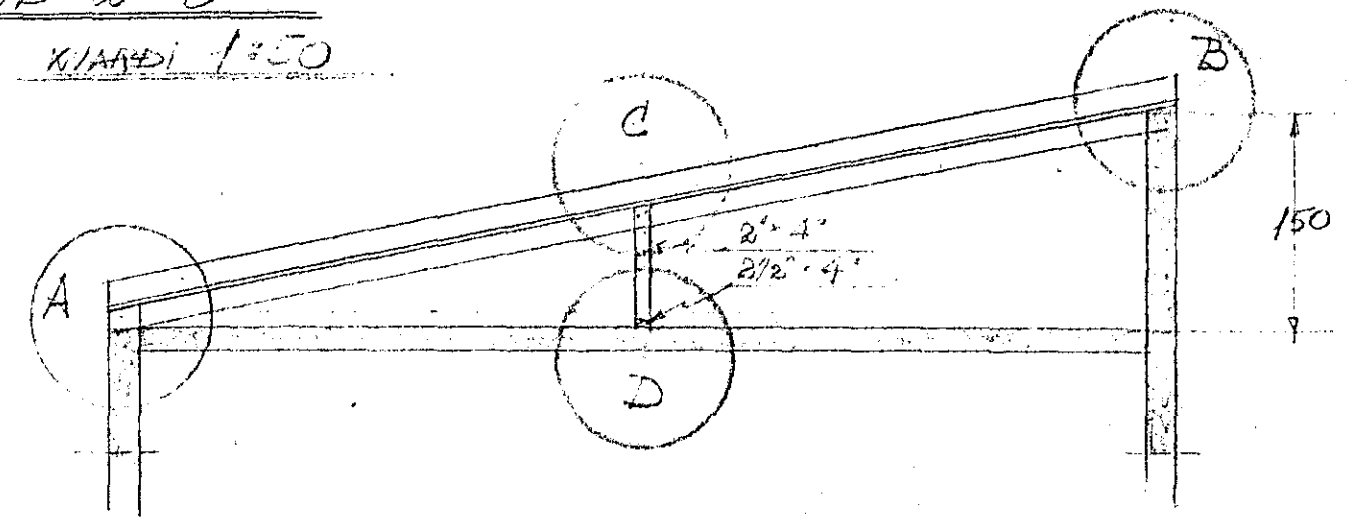


MYND-B  
KVAÐI 1:10


MYND-A  
KVAÐI 1:10

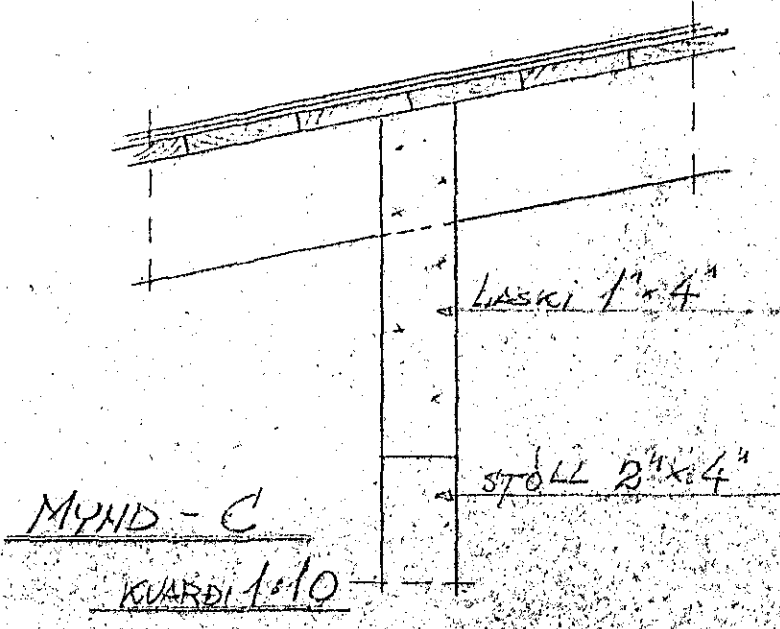

MYND-C  
KVAÐI 1:10

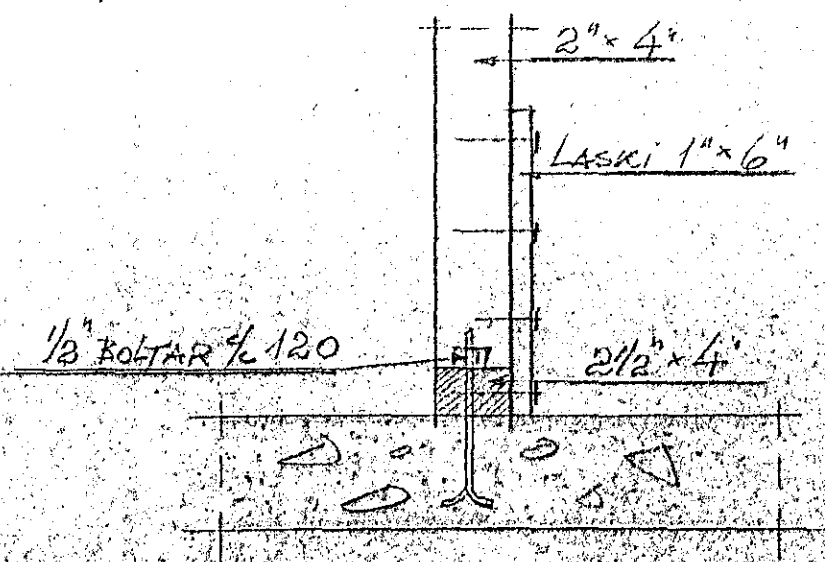

MYND-D  
KVAÐI 1:10

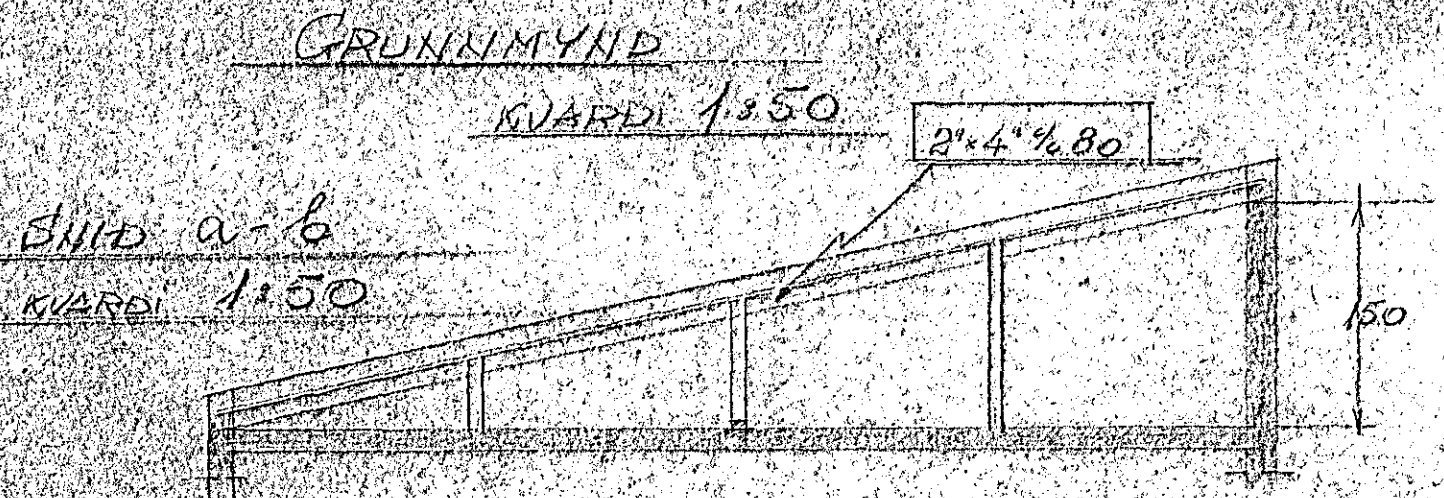

SNID a-b  
KVAÐI 1:50

RAÐHJÓF  
MIÐVANGUR

ÞAK

ATH

SE 2x4 NOTADI SPERRUR, EKAL BETJA 3 ÞAKSTÓHA; NÖV. 171 ÞÓRÞ. LÍÐJÓHAN

Hafnarfjörður í júní 1969  
Þorleifur Sigurðsson FT/EL