

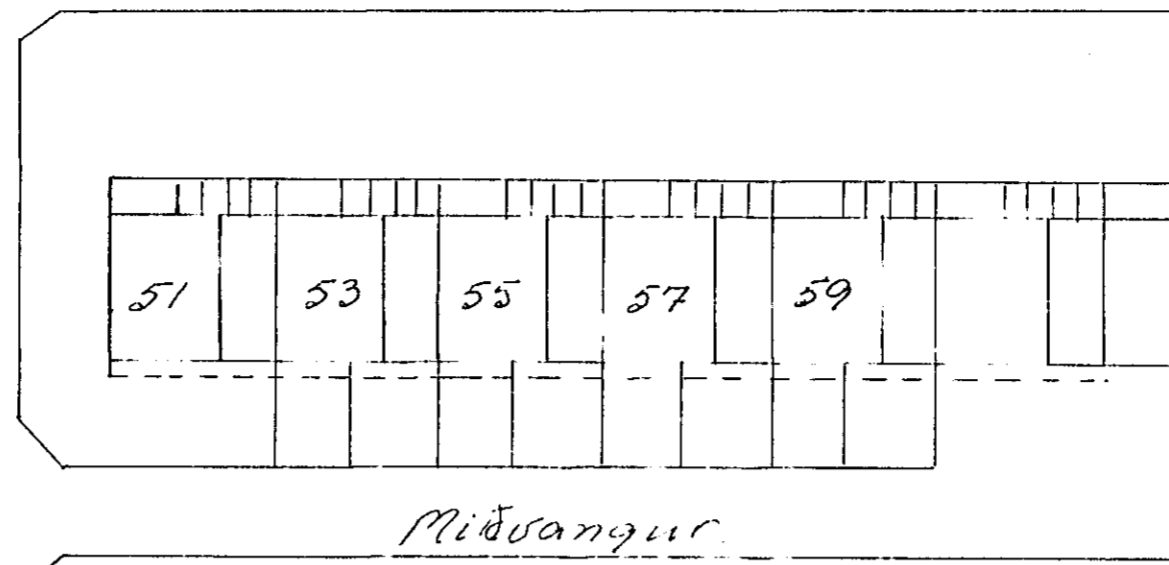


Miðvangur

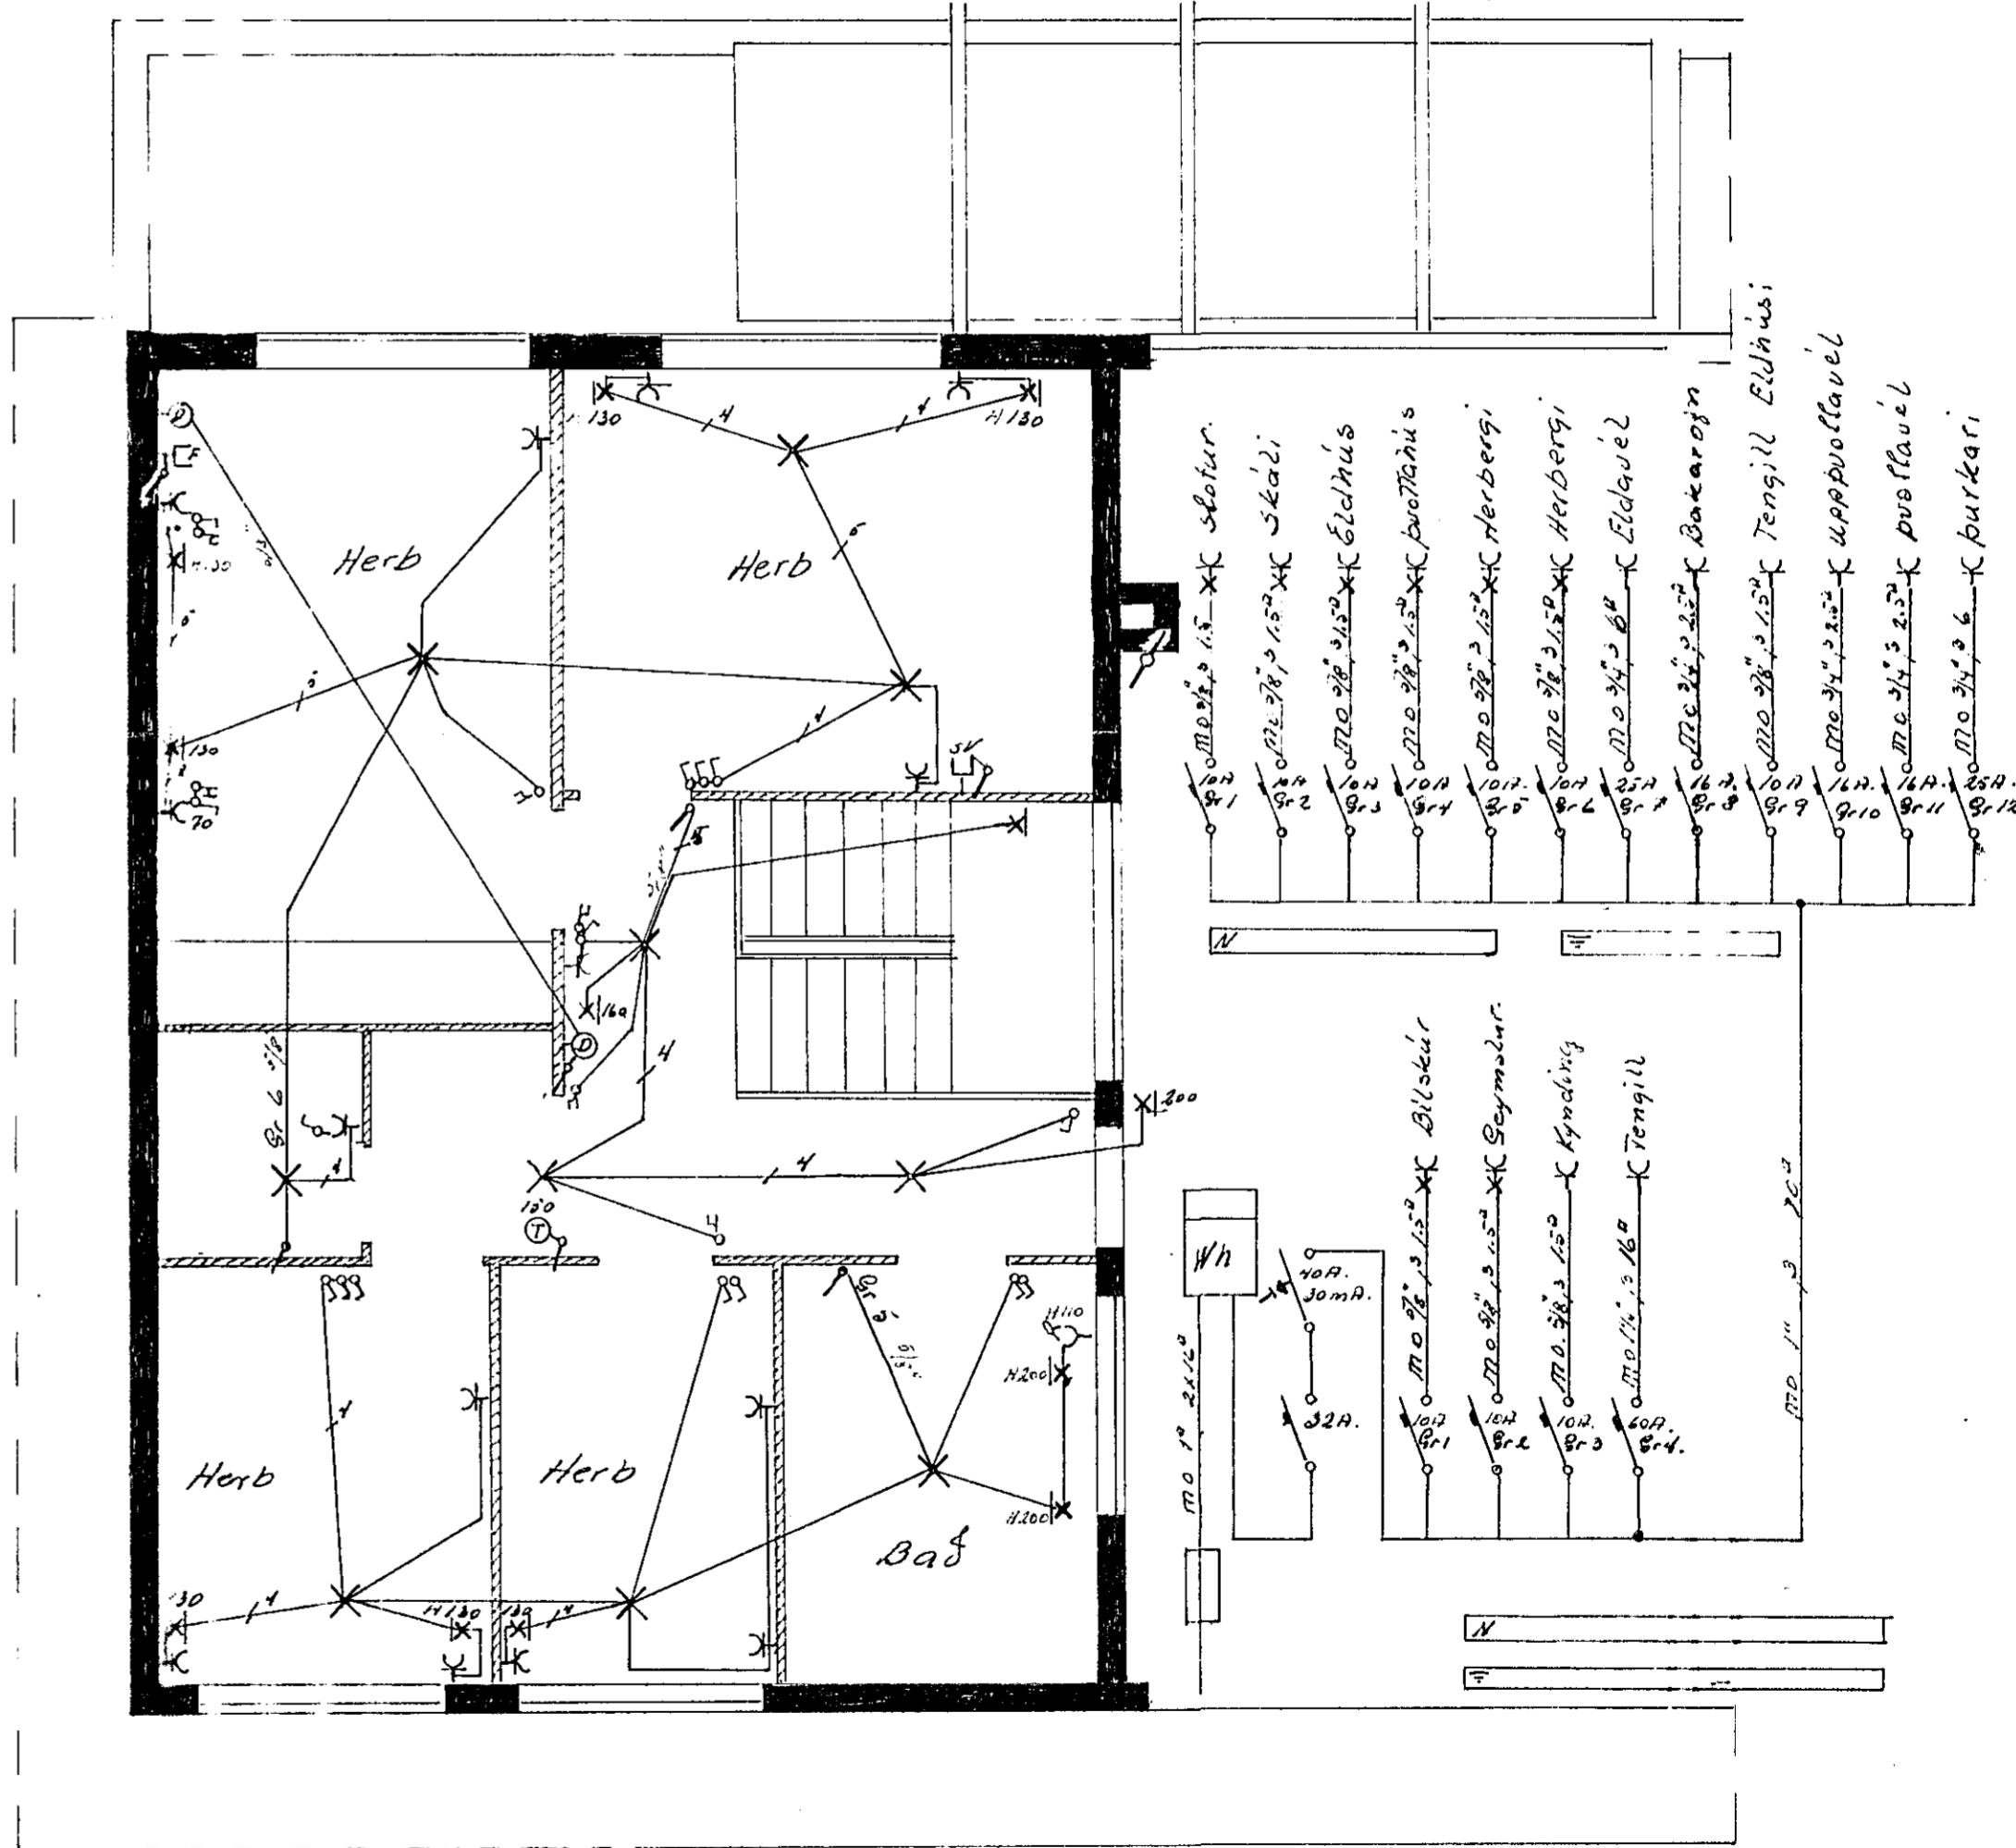

Húsvéita nr. 1294 Teikning nr. 1276  
 Samþykkt þ. 4-4 1973  
 f.h. RAFVILJU HÁLNARJARDAR  
 Eftirlitsmaður rullagna

Inntök samþykkt 4.14. 1973  
 f.h. RAFVEITU HÁLNARJARDAR  
 Verksjófi  
 Páll Eiríksson

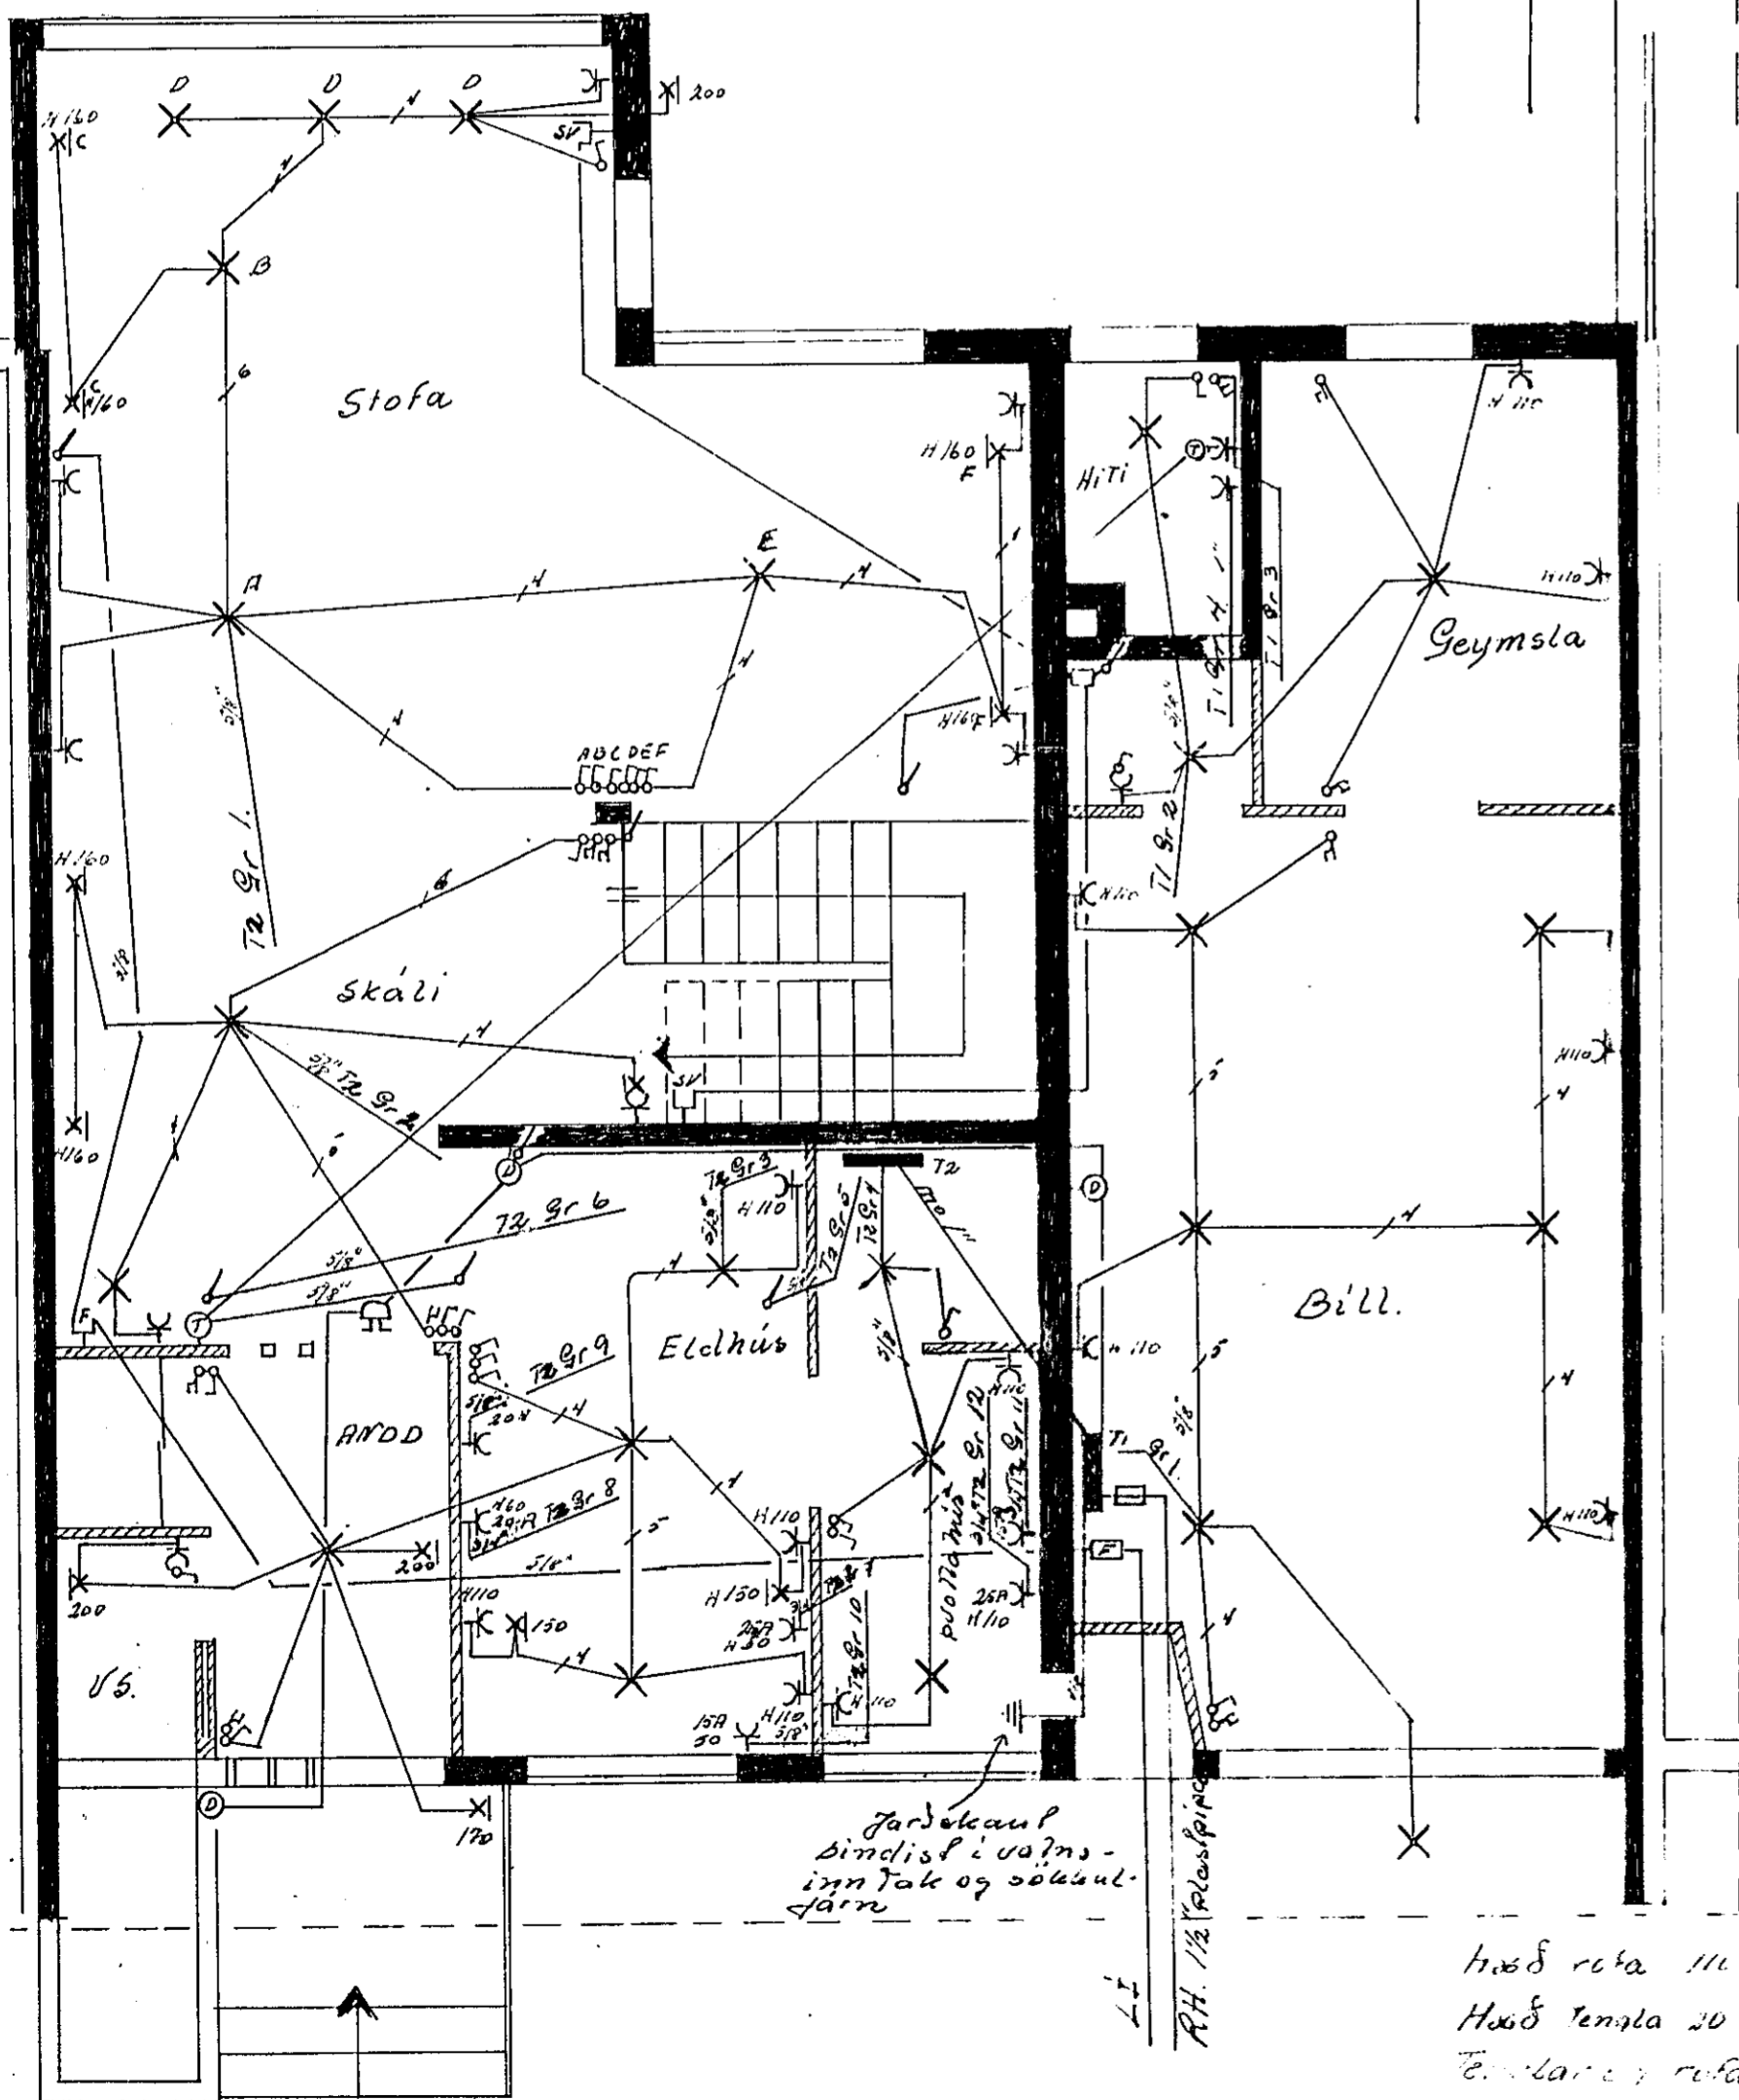

Jarðskaut  
 Sindisf. úts. ms.  
 inn tak og skaut.  
 farn

húð rofa 110 m. f. h. líni.  
 Húð tennta 20 m. frá gólf. nema annars sé gefið  
 Eftirlit og rofar séu átt vanna 711115. e. gefið

Miðvangur 54  
 Raflagna teikning bl. af 1  
 Mál 1:50 Teiknað í sept. 1973  
 Jens Eiríksson Sími 52829