

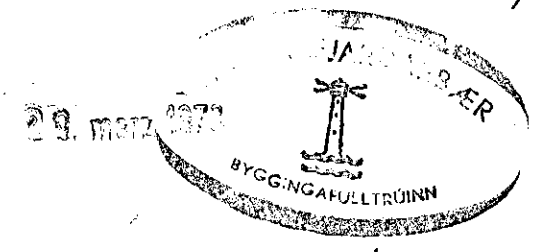


JARN.

BLAÐ 1 AF 4

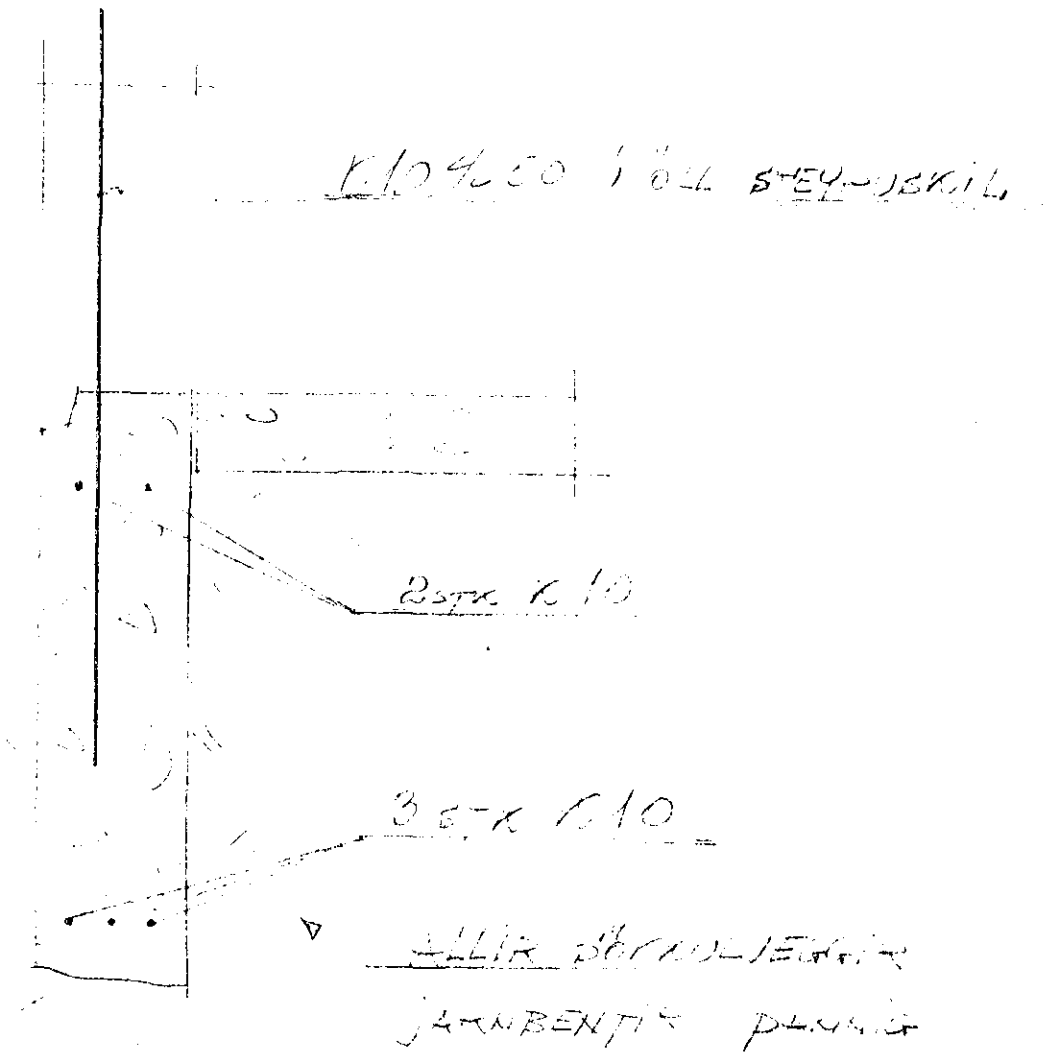

φ 3	40 KG
K 3	400 -
K 10	1450 -
K 10	145 -
SAMT:	2005 KG

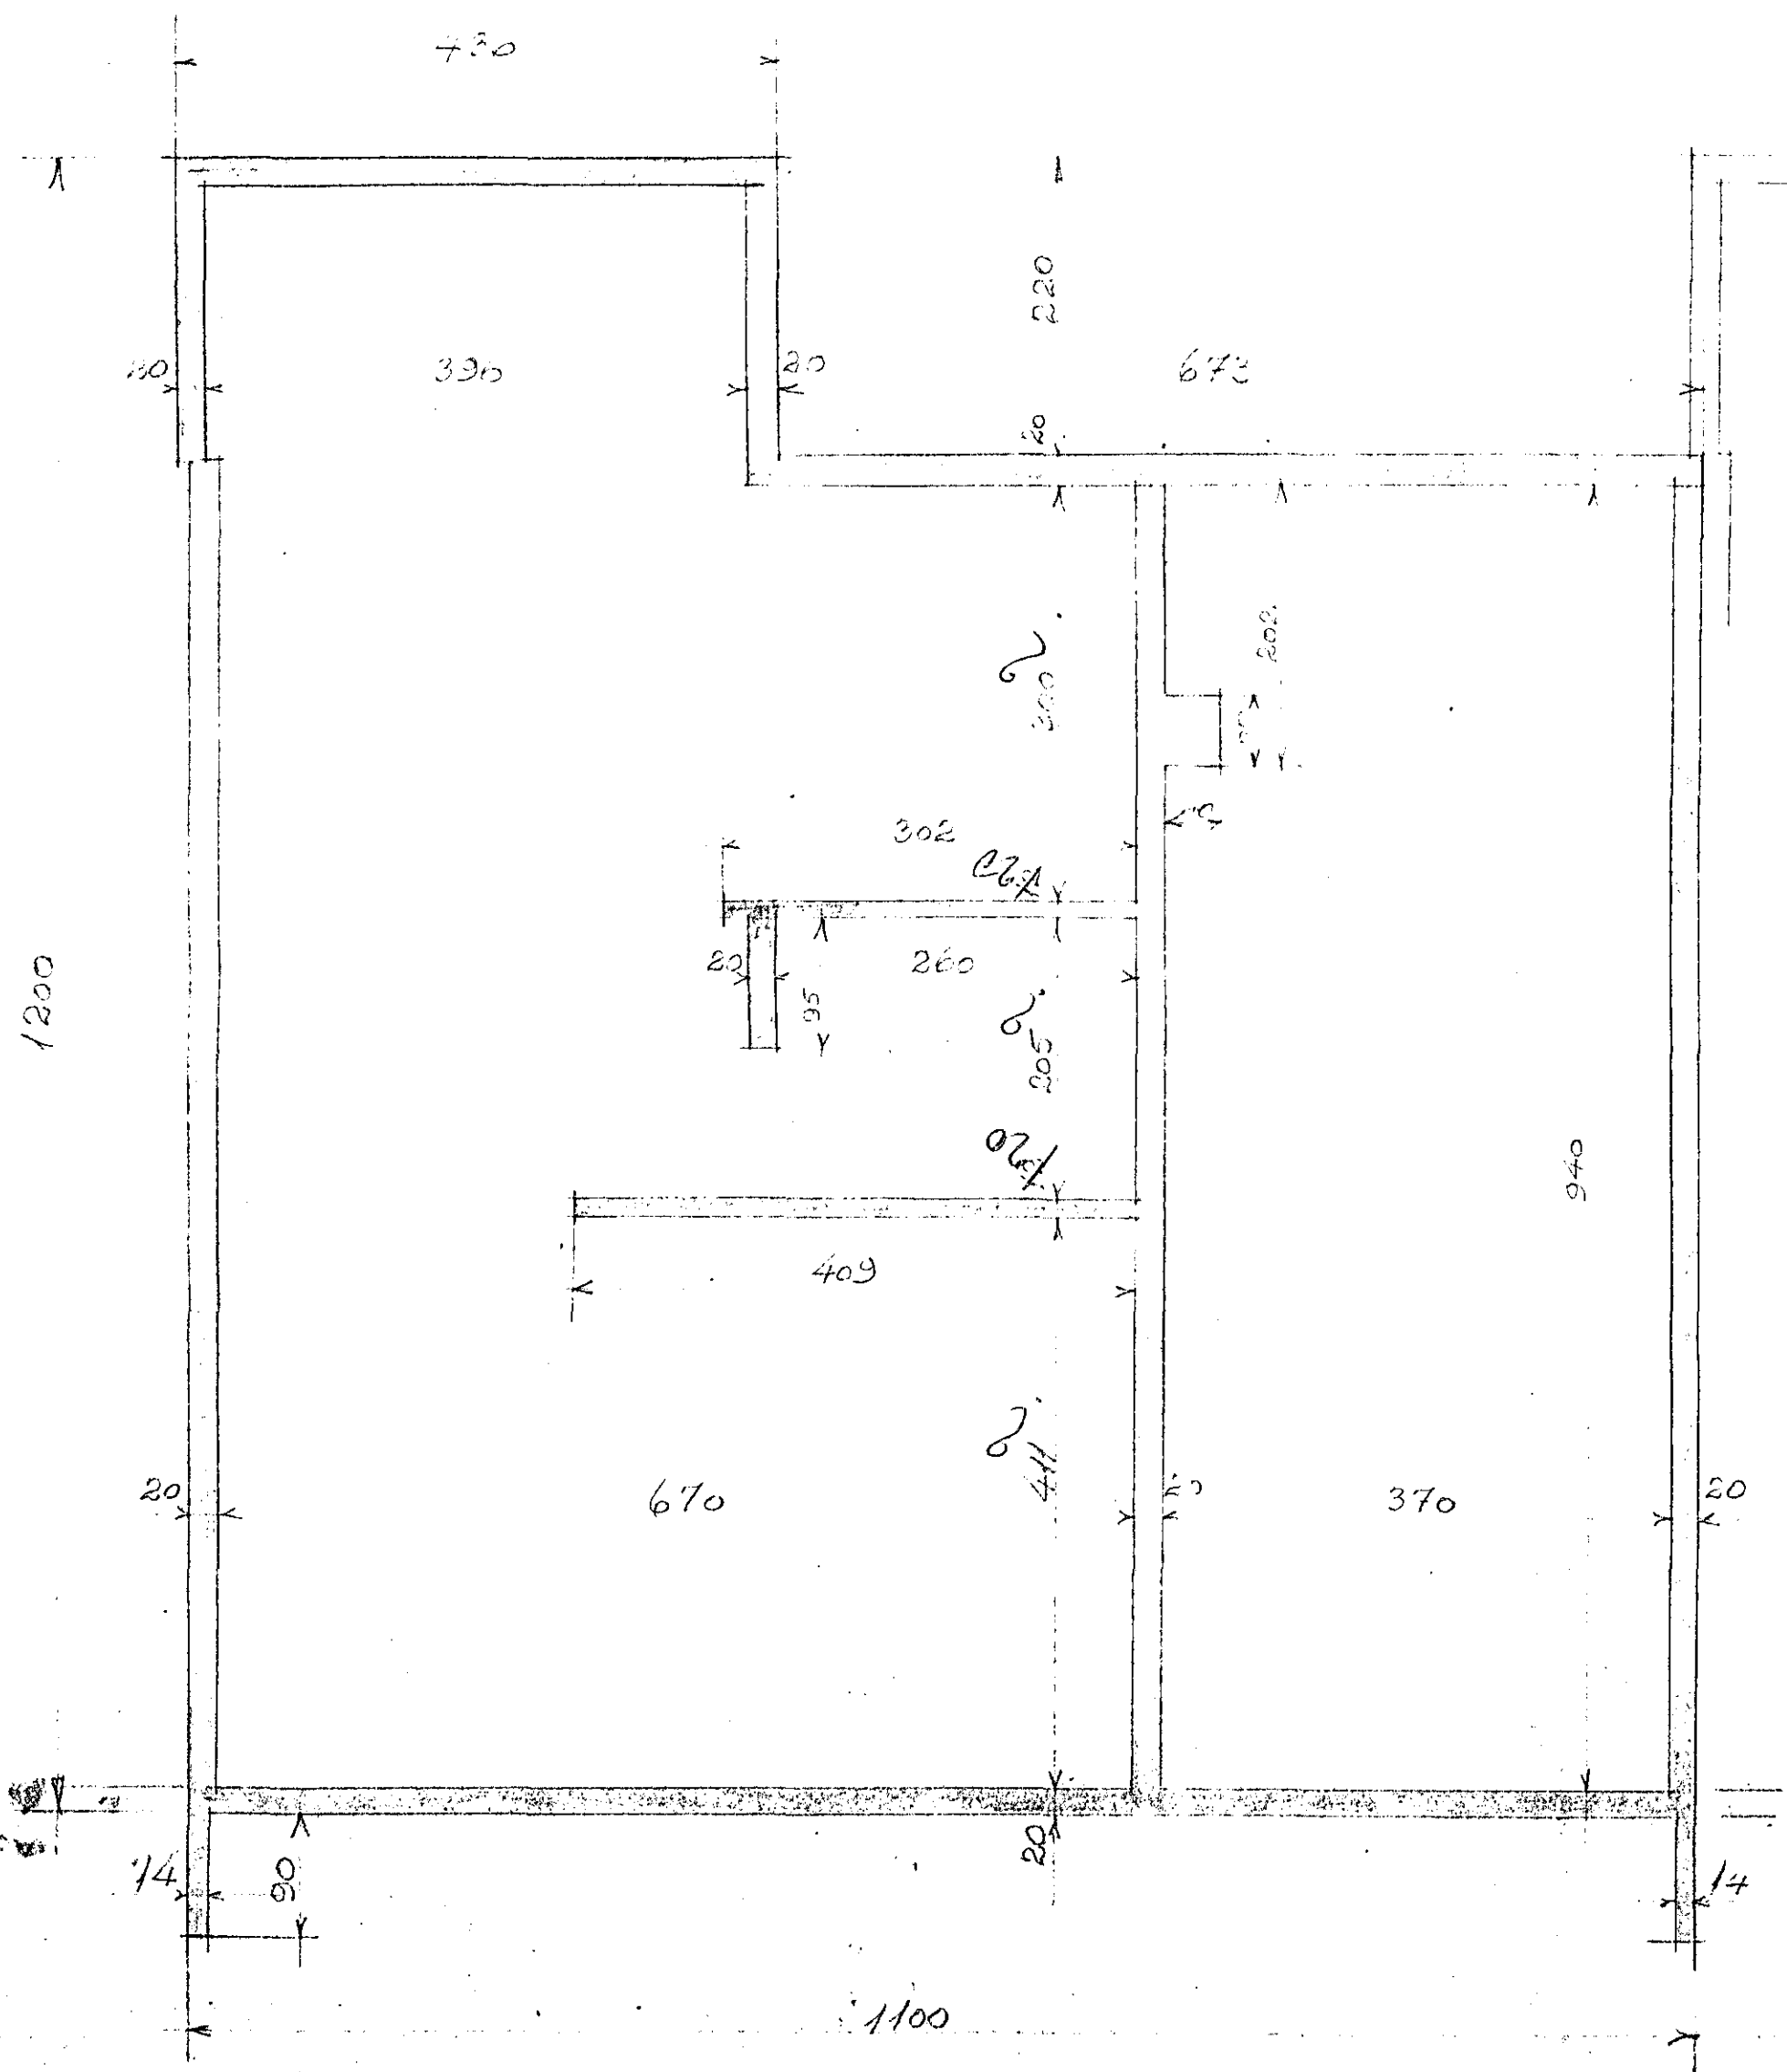

SNÍÐ SÖKKULVEGGI  
 KVAÐI 1:10

GRUNNMYND  
 KVARDI 1:50

RATHÚS  
 MIÐVANGUR  
 SÖKKLAR

Hafnarfjörður júní 1969  
 Þorbjörn Ingólfsson F.T.F.