29 mars 1973 HAFNARFJARÐARBÆR BYGGINGAFULLTRÚINN

PLÖTUR 15 CM ÞYKKAR
ANNAÐ HVERT JÁRN BEYGIST UPP Í EFRI BRÚN
PLÖTU EINS OG TEIKNING SÝNIR
UPP MEÐ DYRUM OG GLUGGUM KOMI 2 STK K10
YFIR DYR OG GLUGGA KOMI 3 STK K10 NEMA ANNAÐ SÉ SÝNT
Í REYKHÁF KOMI 4 STK K10 LÓÐRÉTT OG
LYKKJUR φ8 % 40

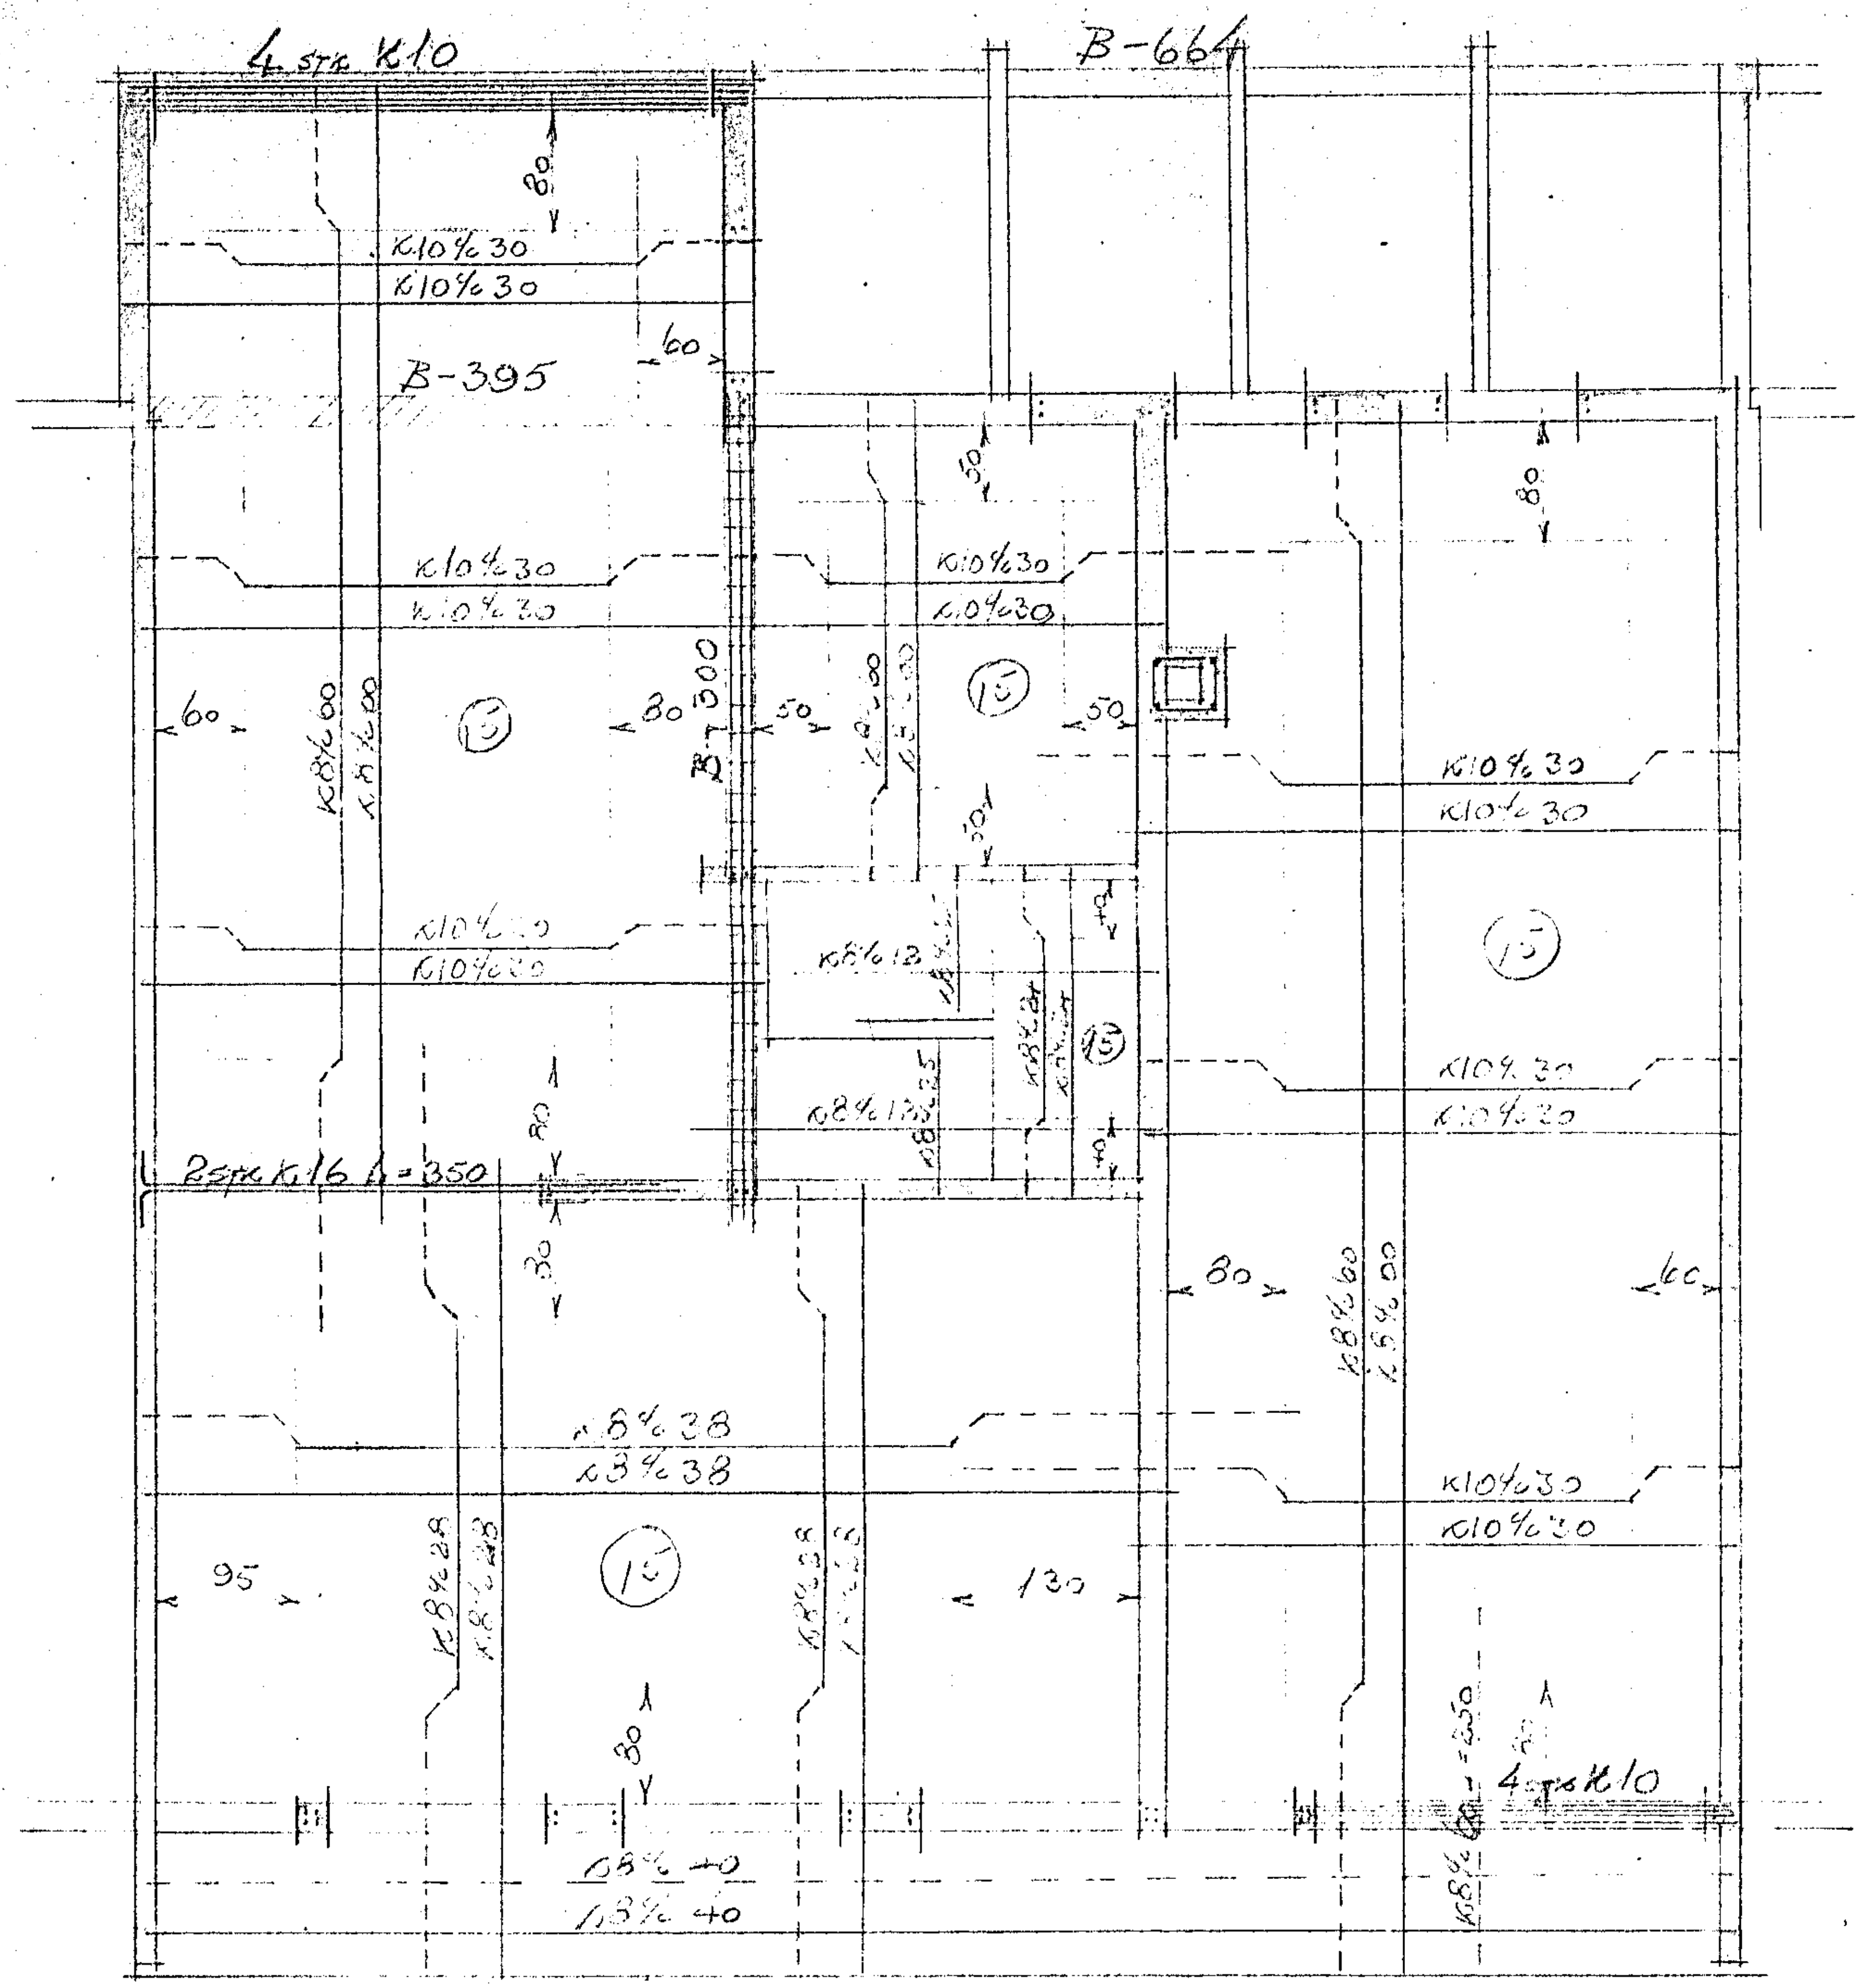

PLATA YFIR 1. HÆÐ

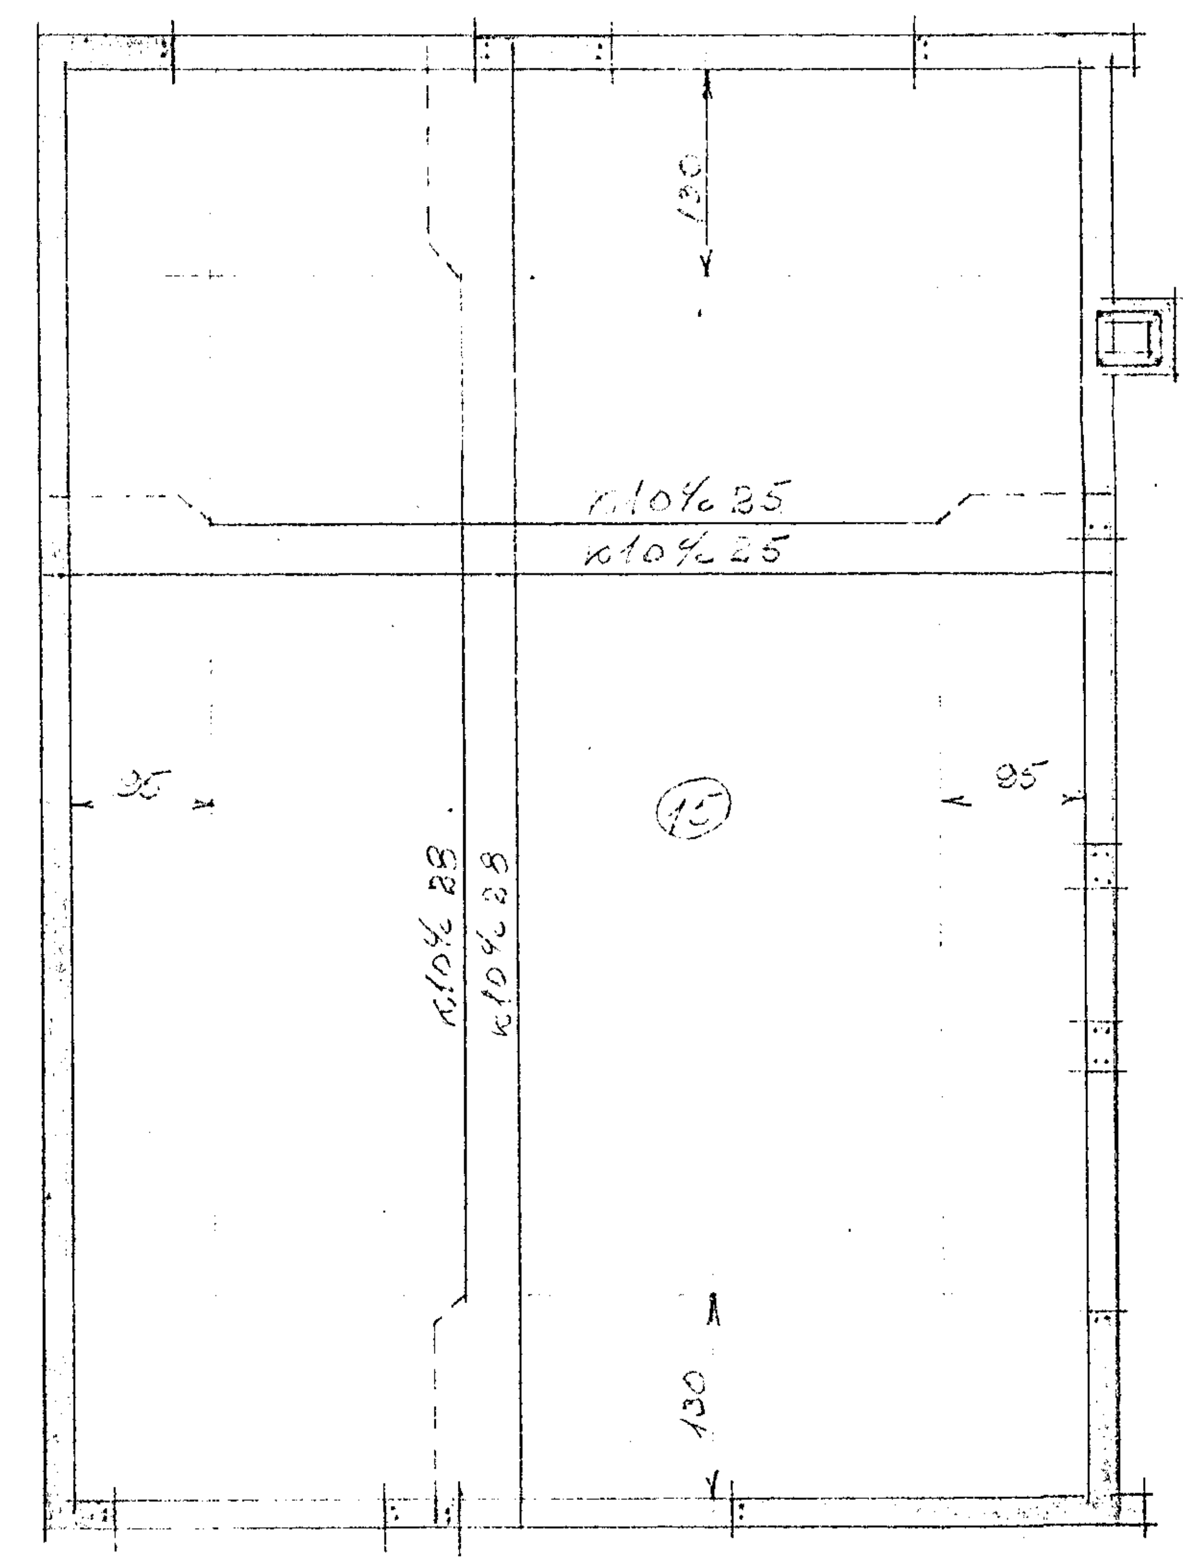

PLATA YFIR 2. HÆÐ

KVARÐI 1:50

RÁÐHÚS

MIÐVANGUR

JÁRNALÖGN

Hafnarfirði í júní 1960
Þorsteinn Ingólfsson F.T.F.Í.