



Miðvangur

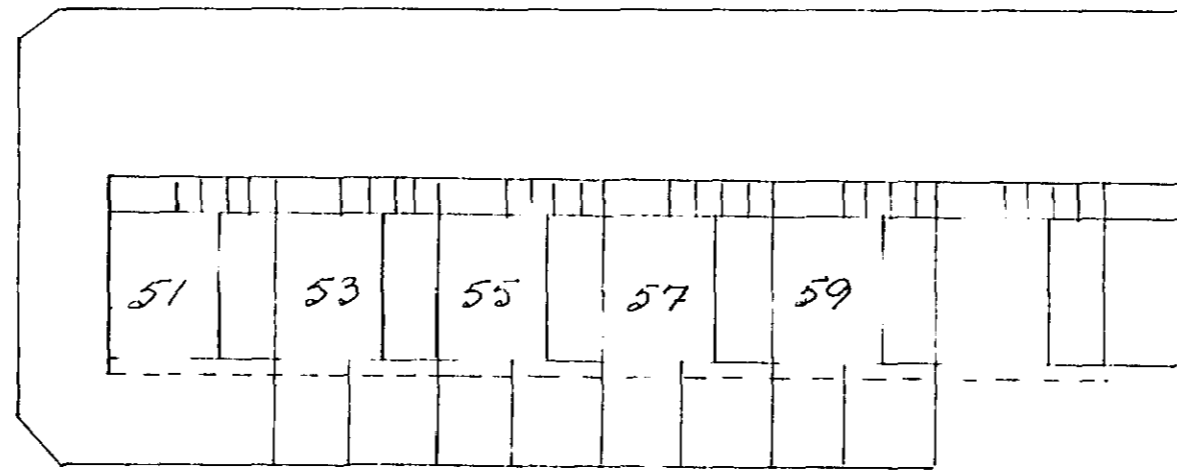

Miðvangur


Húsvéita nr. 825 Teikning nr. 1374
Samþykkt þ. 4-4 1973
i.h. RAFFEITU HAINARJARDAR
Elfríður Elfríðsdóttir
Eftirlitsmaður ráflagna

Inntök samþykkt 4.14. 1973
i.h. RAFFEITU HAINARJARDAR
Verkstjóri
Alfreður Arnarson

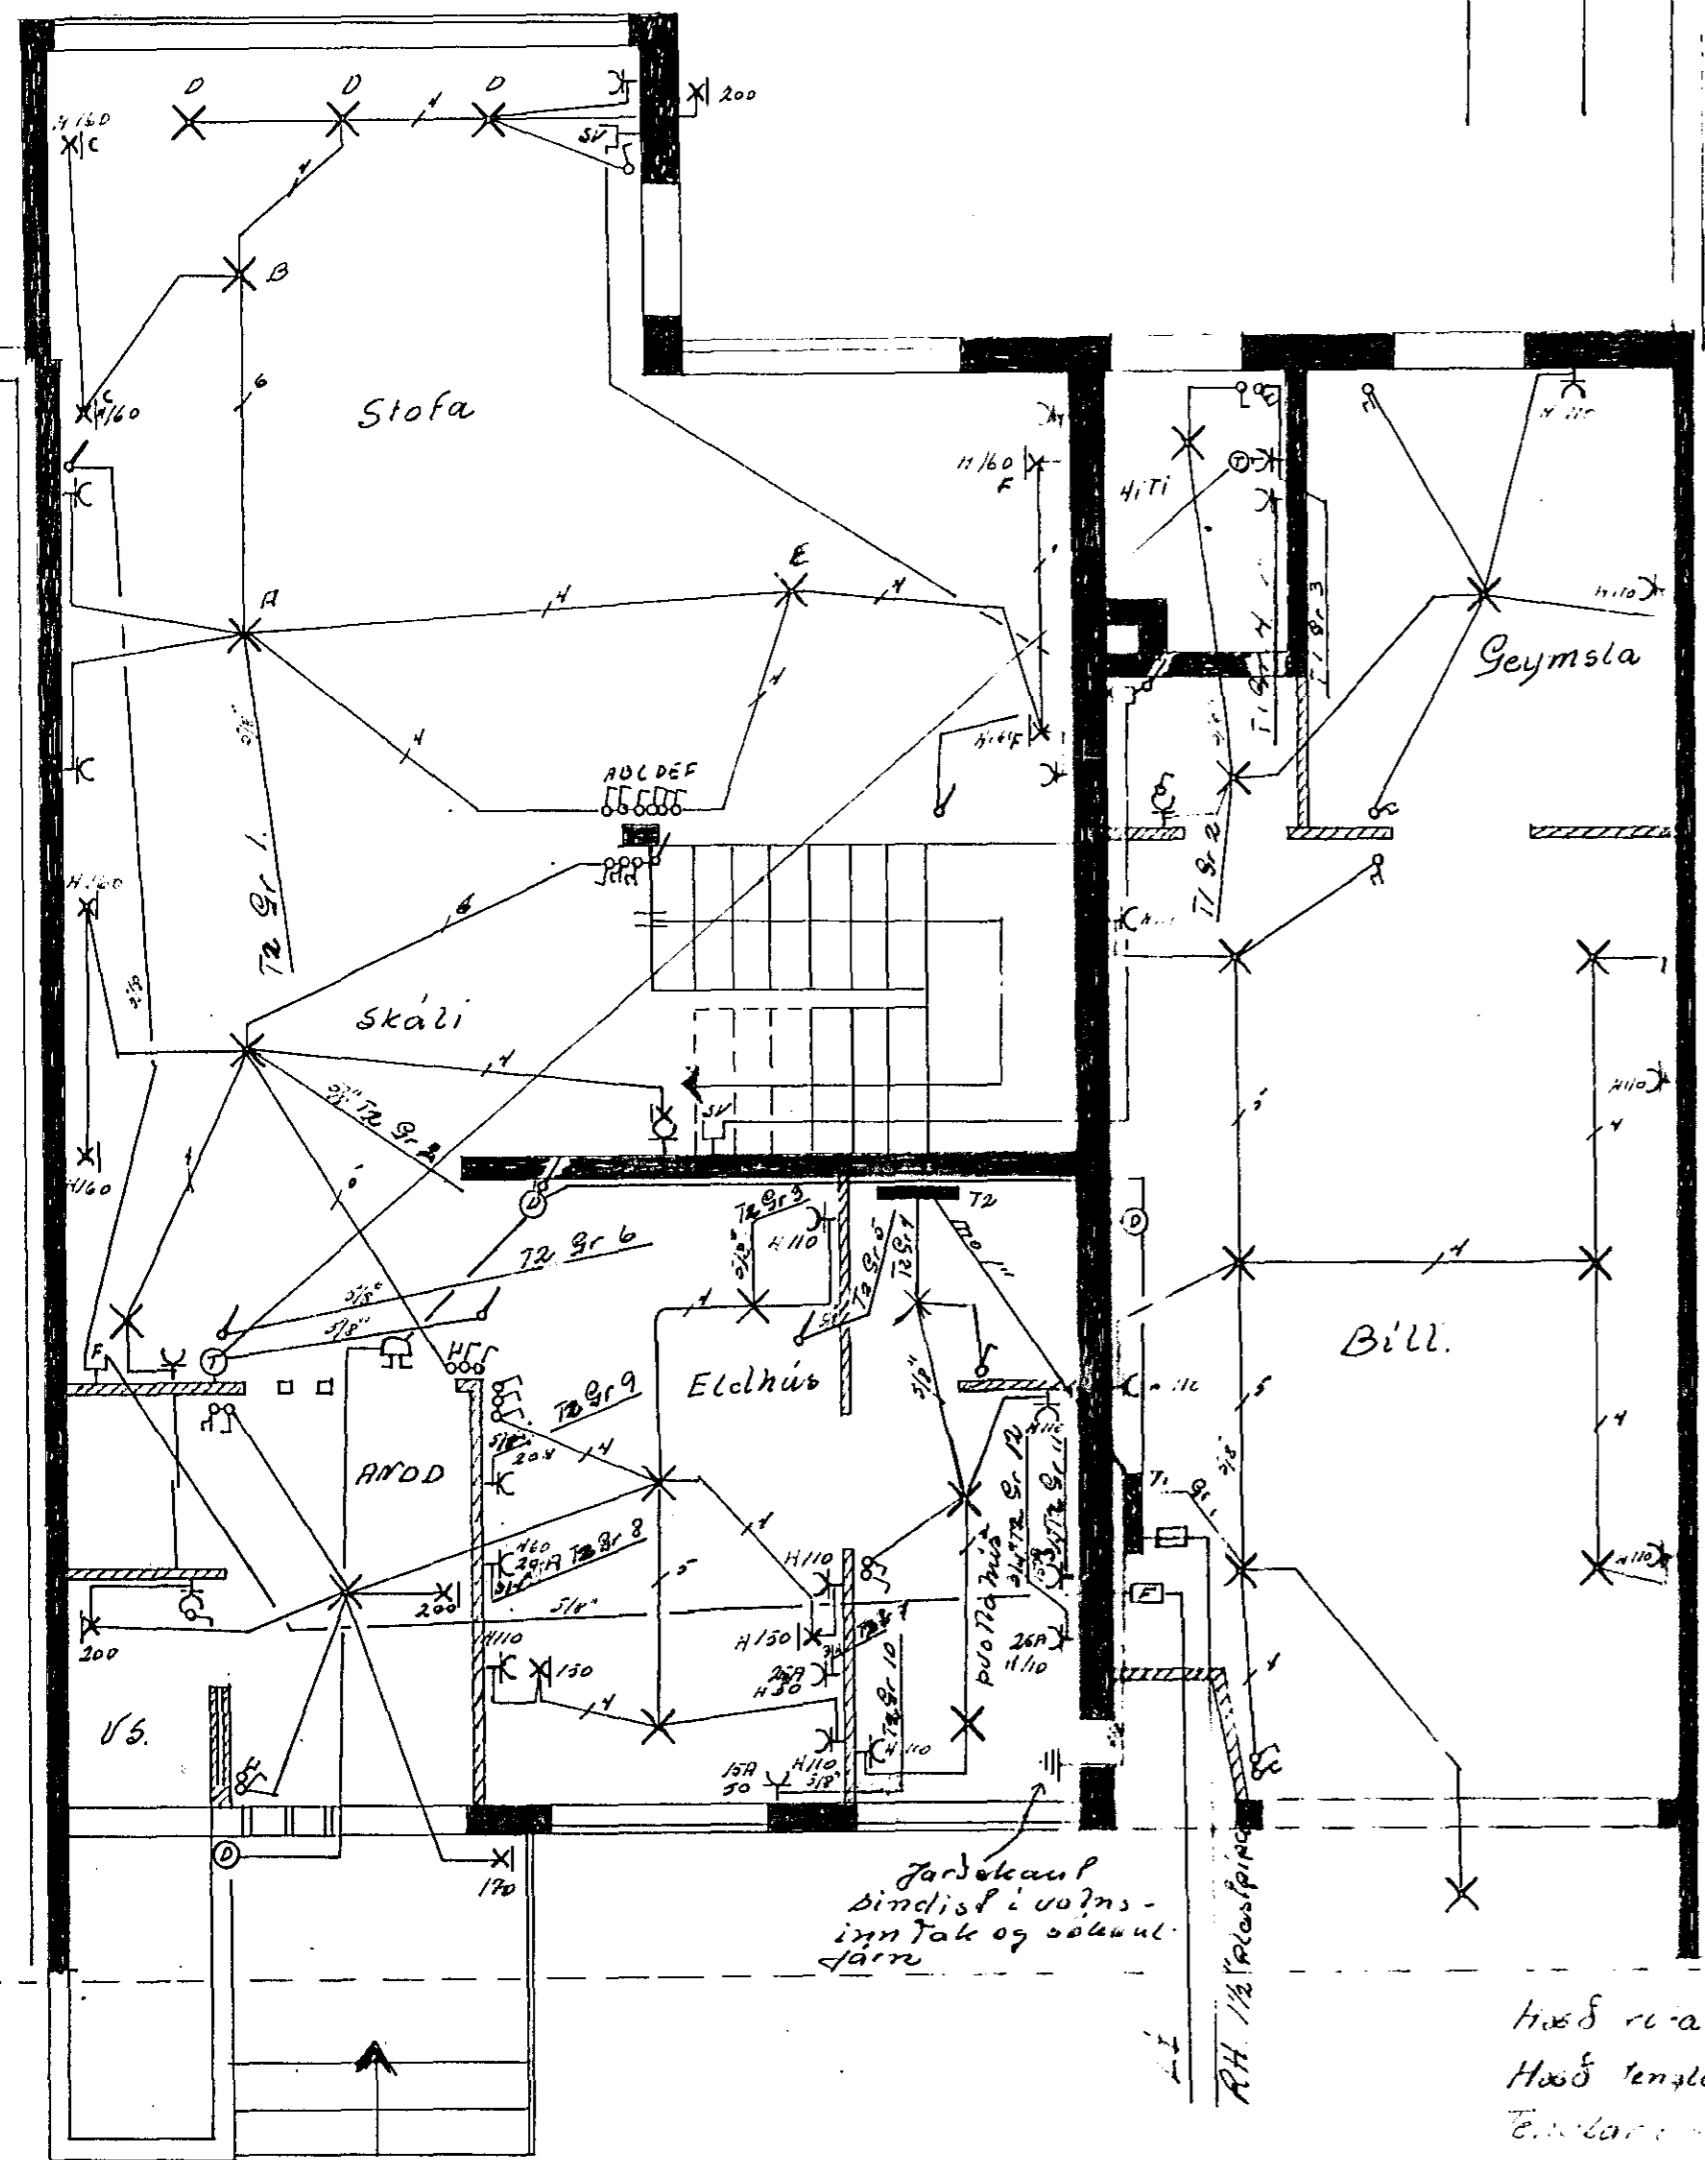

Jardskaut
bindist í vopna-
inn tak og skautul-
faru

Húð ro-a 11 m p l 2/11
Húð tenka 20 m ro gólf muna 20 m 0 2/11
Eftirlit - rafar síu 20 m vana muna 2/11 e gólf

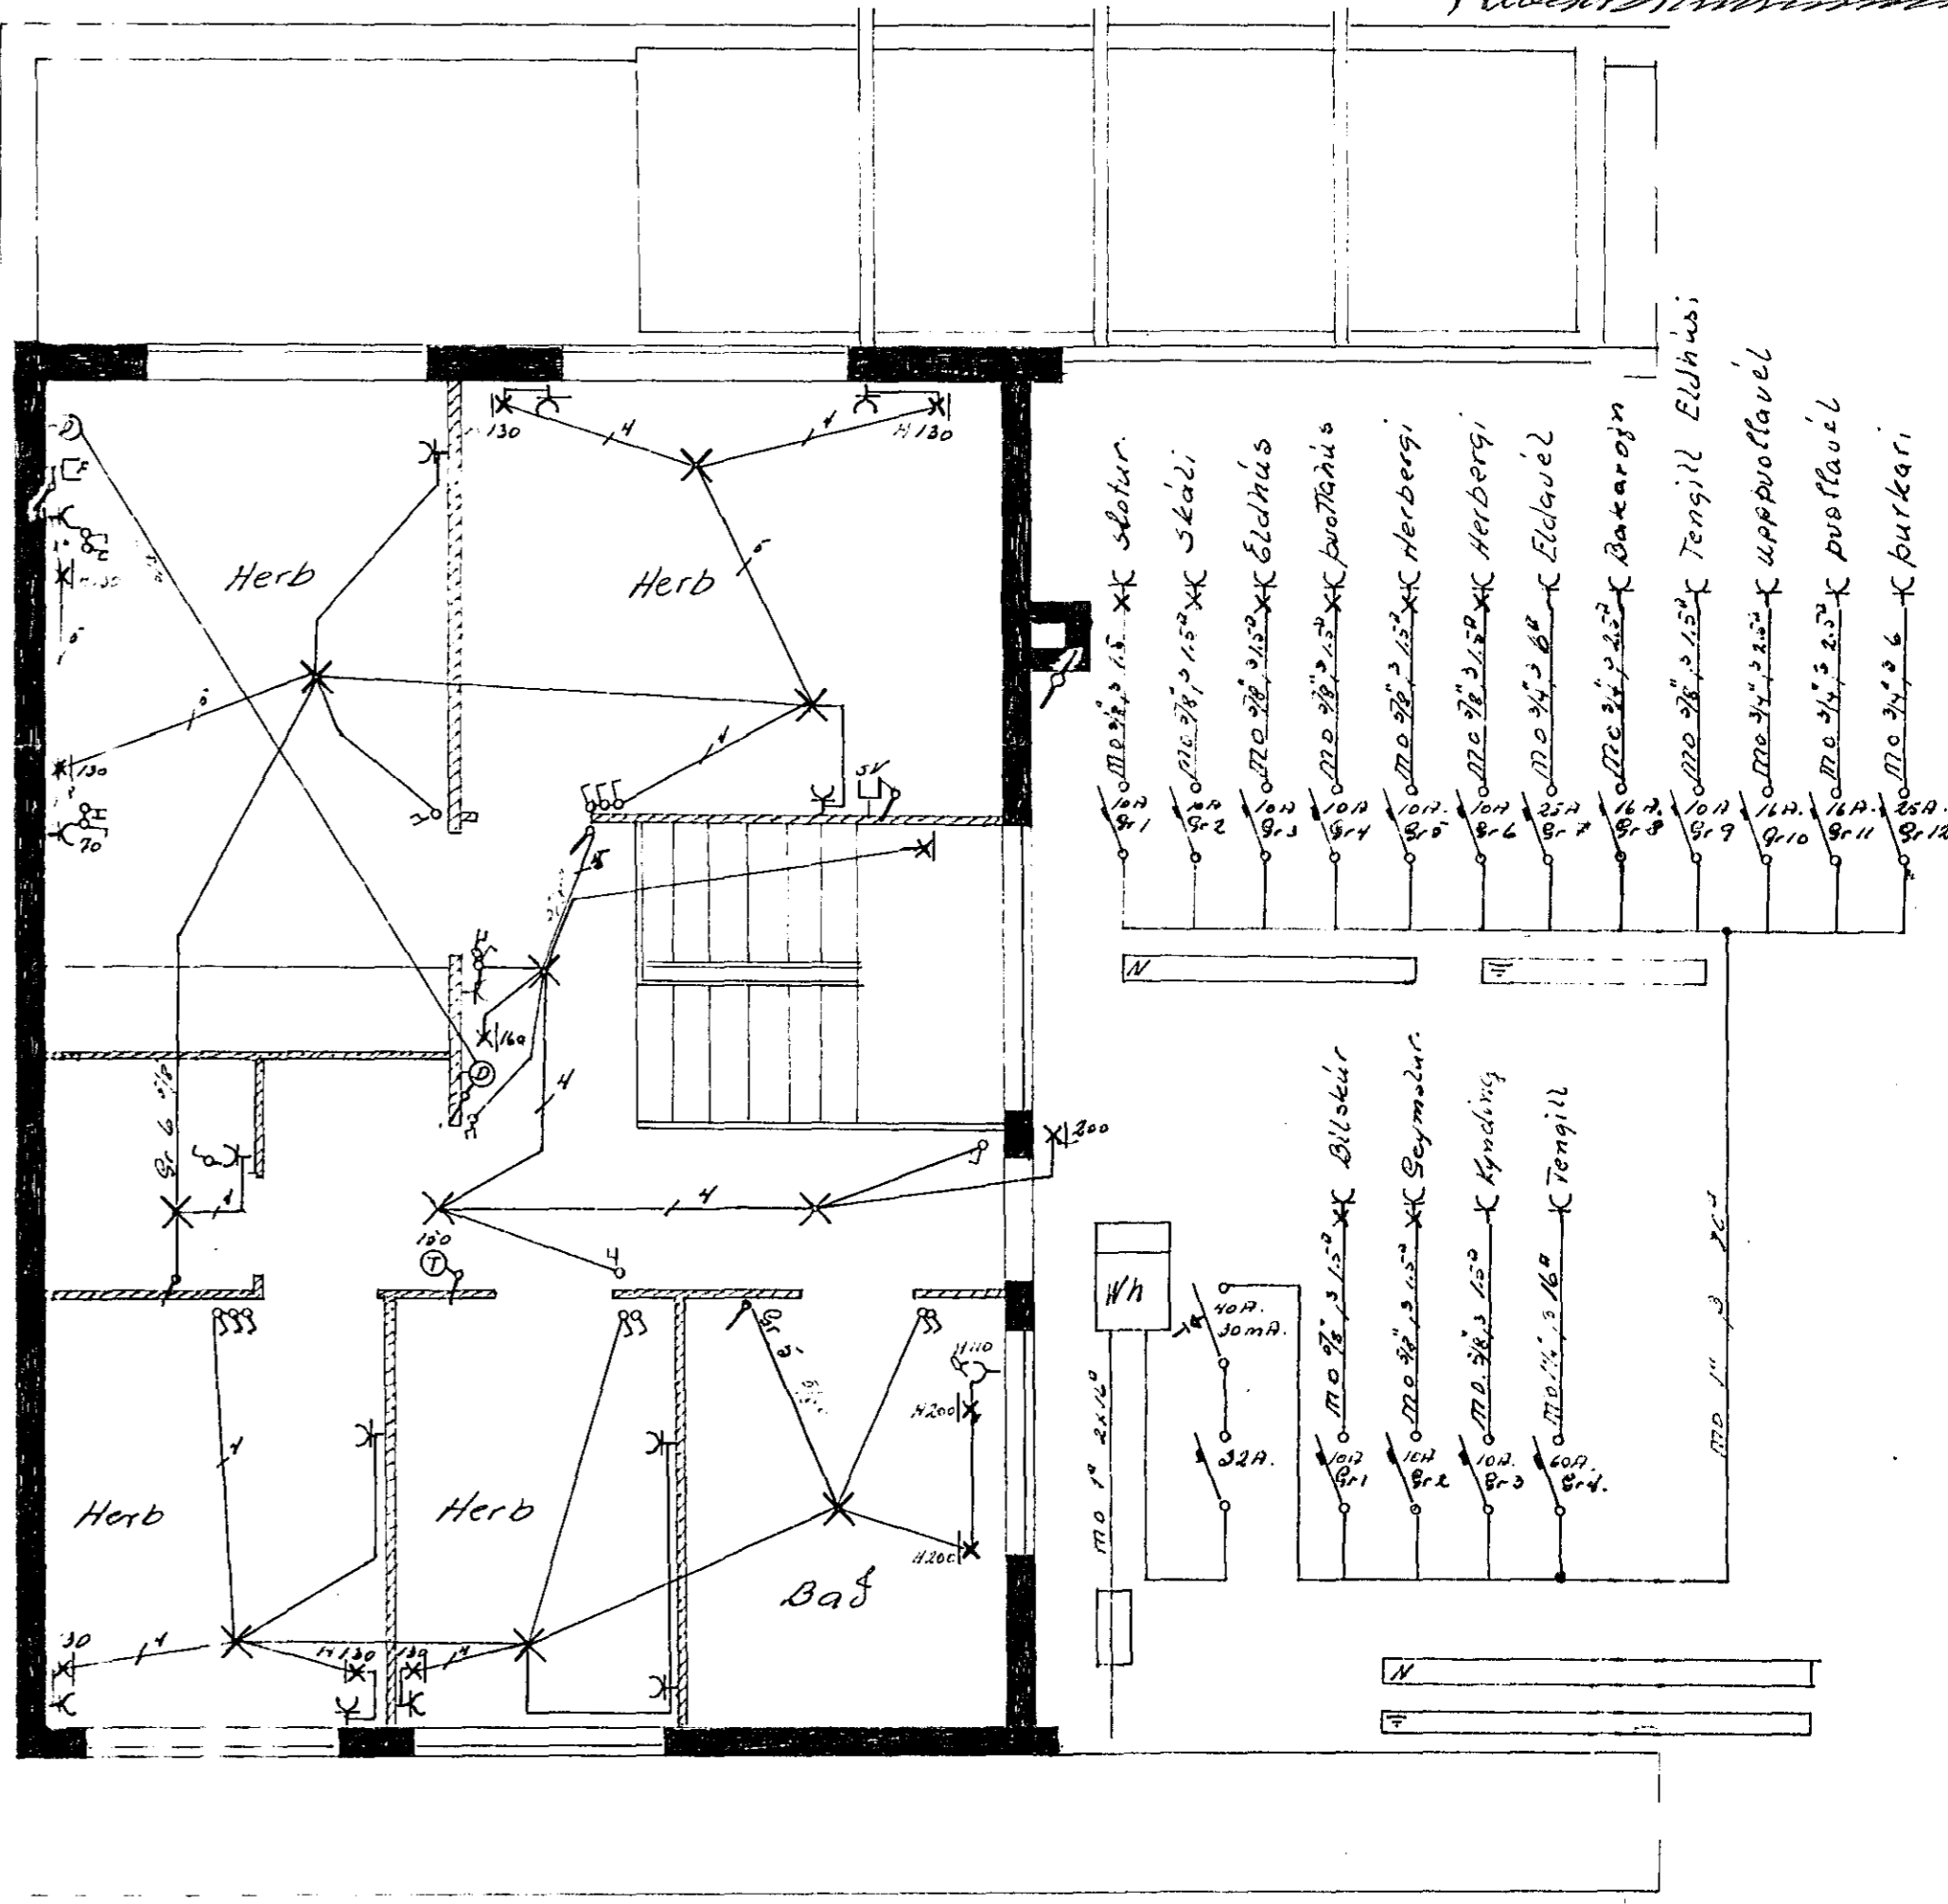

Miðvangur 55
Rafagnateikning 61 af 1
Maz 1:50 Teiknad í sept. 1972
Jens Everlsson Sími 52829