

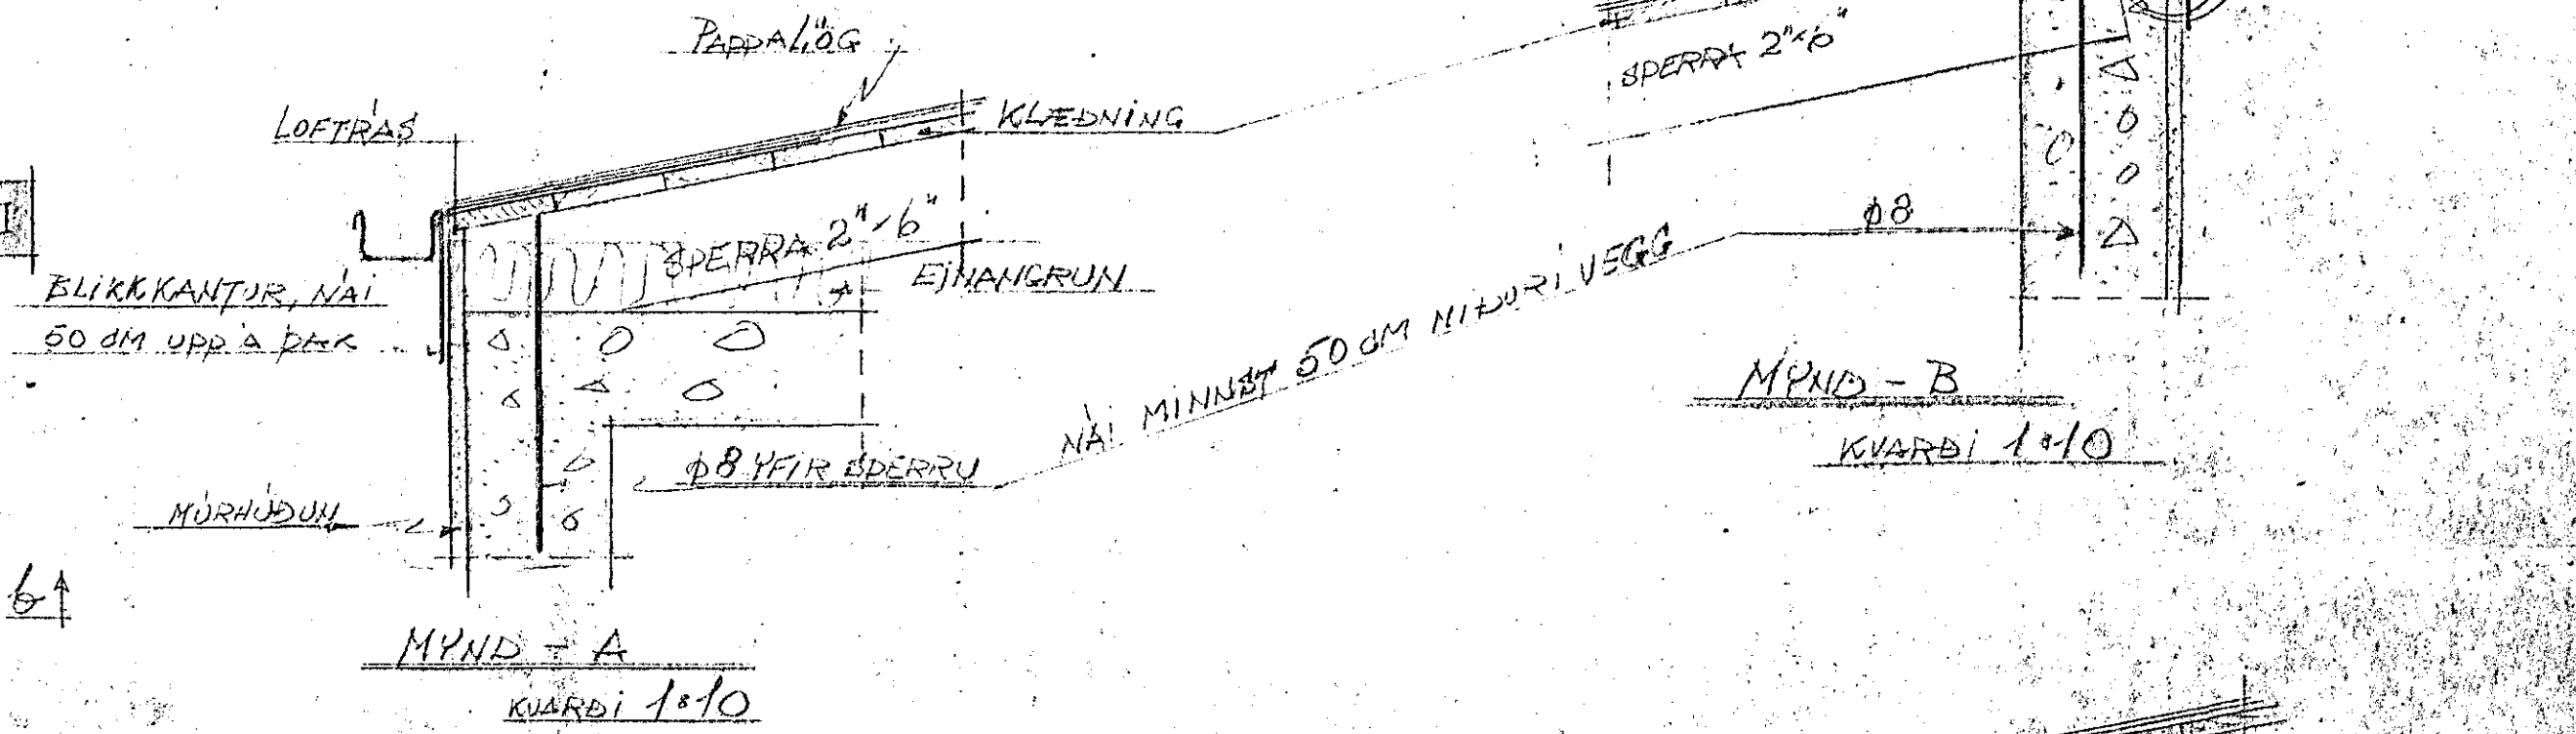
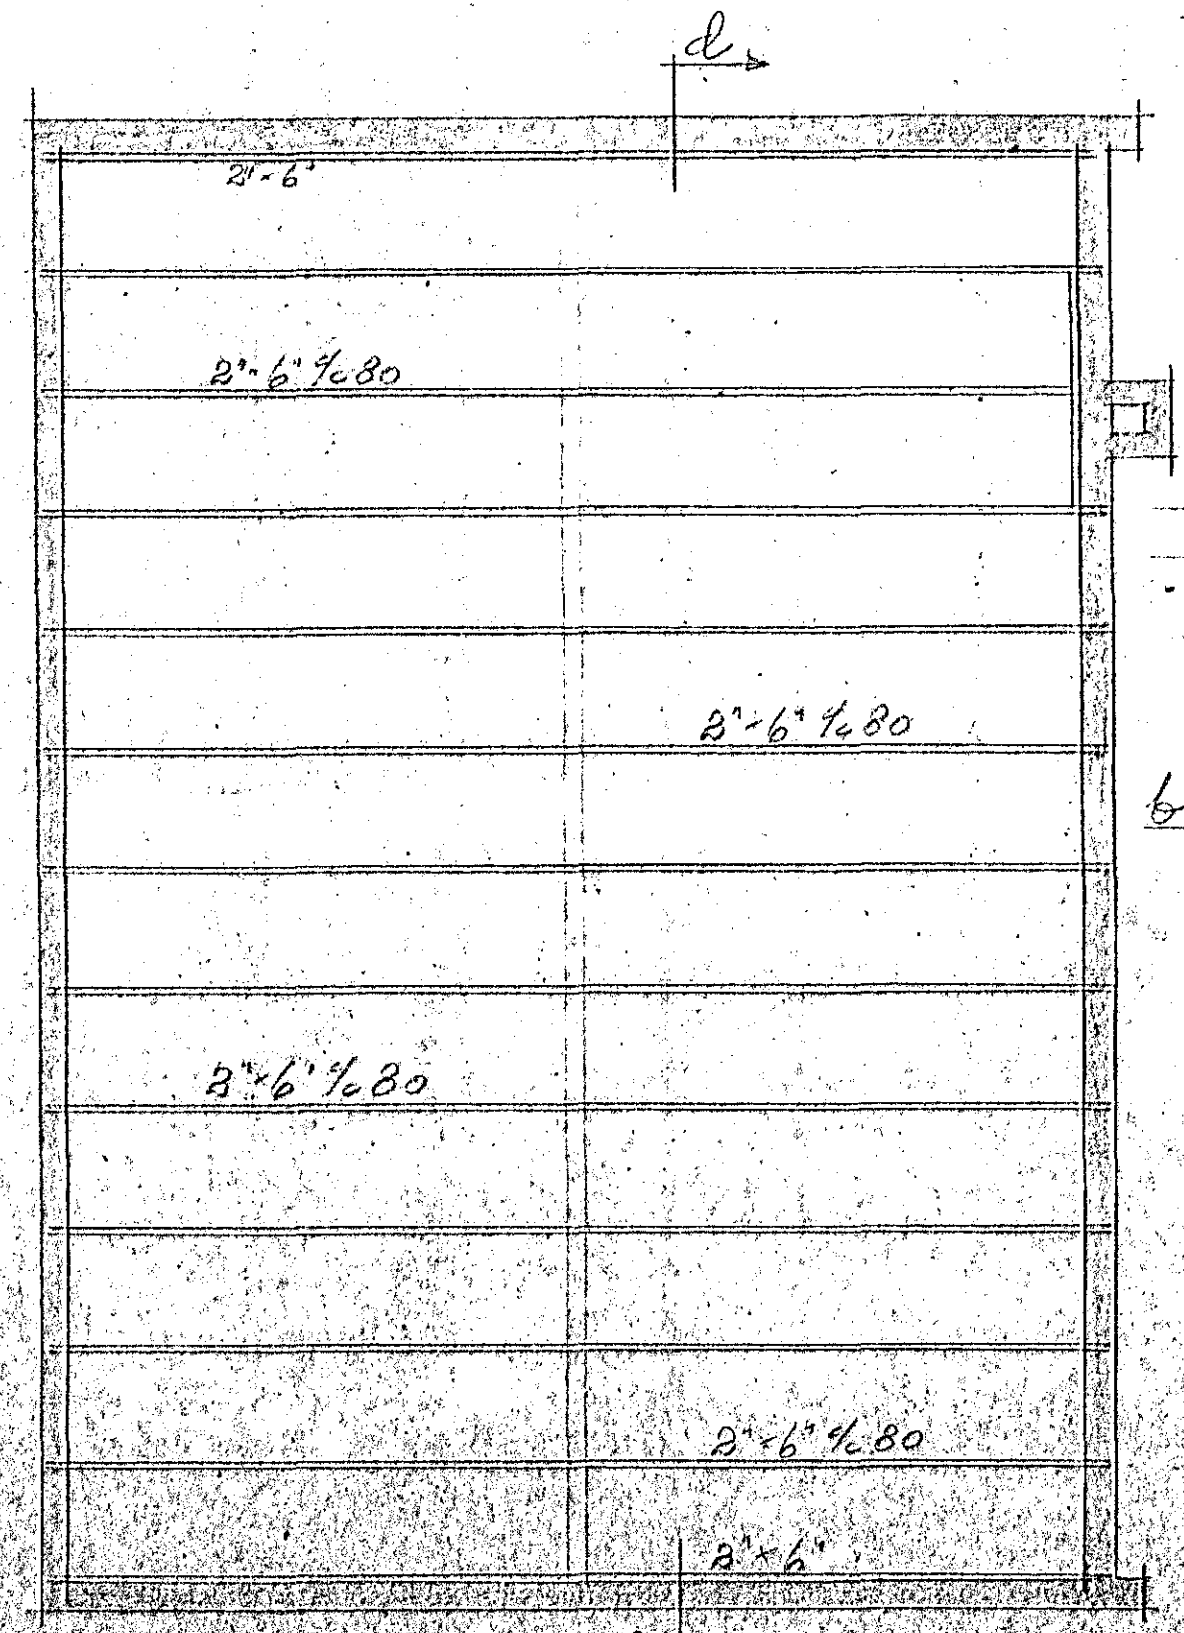


SNID a-b  
KVARDI 1:50

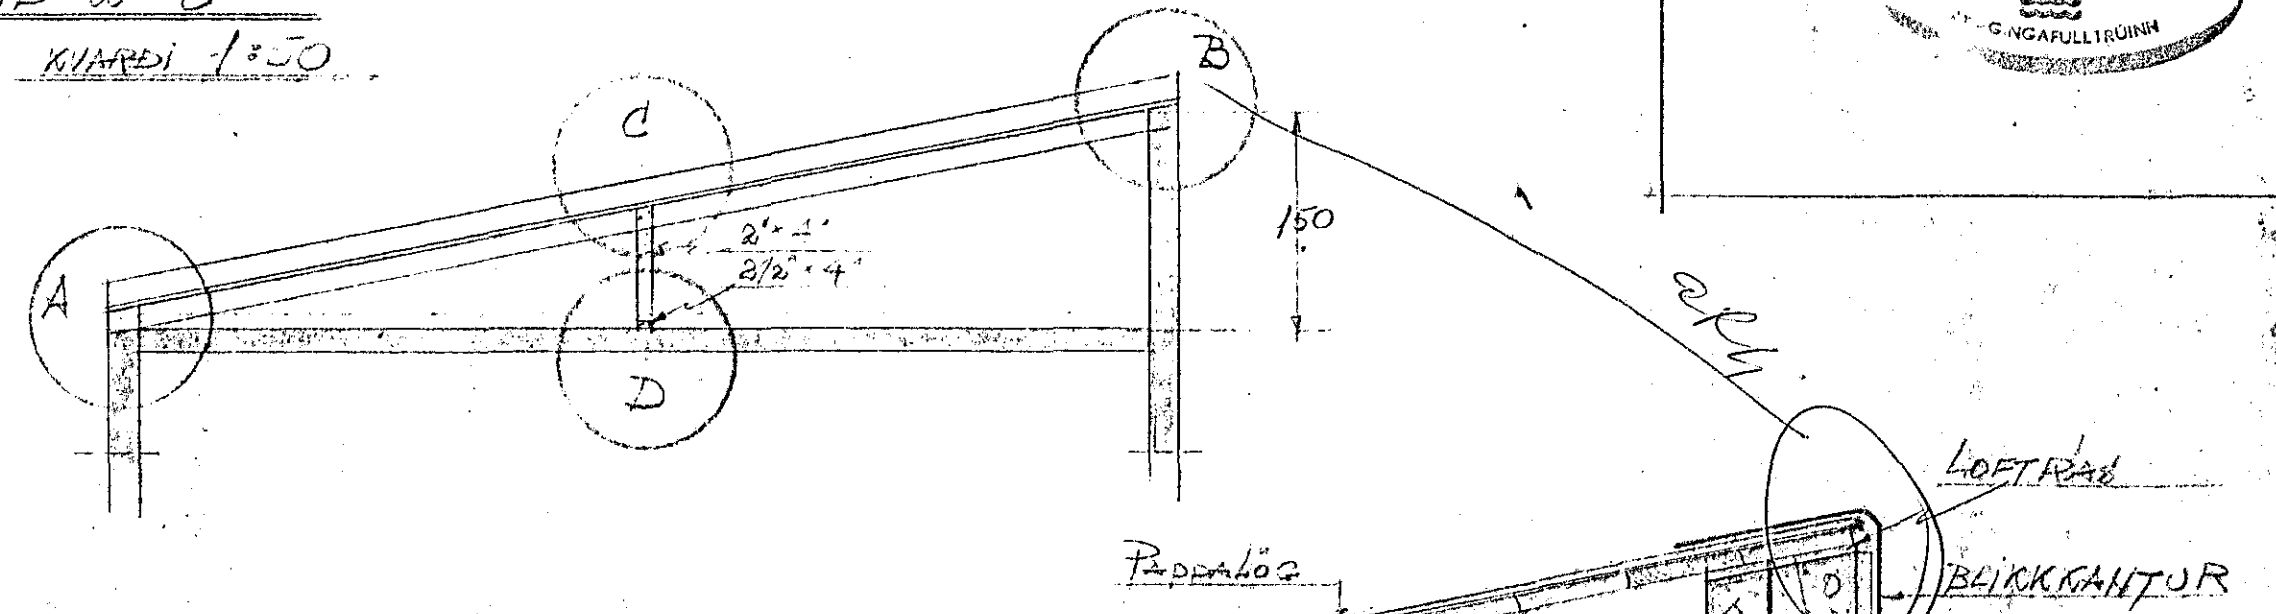


MYND - B  
KVARDI 1:10

MYND - A  
KVARDI 1:10

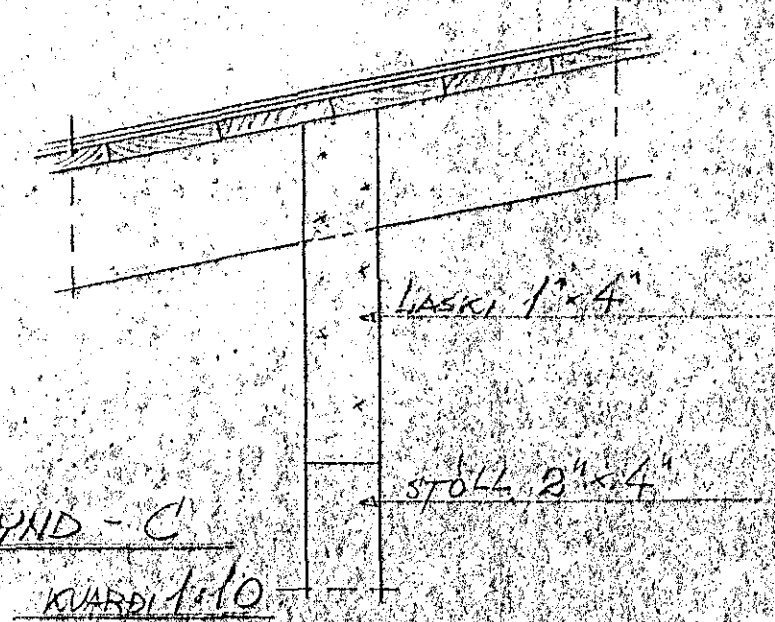


MYND - C  
KVARDI 1:10

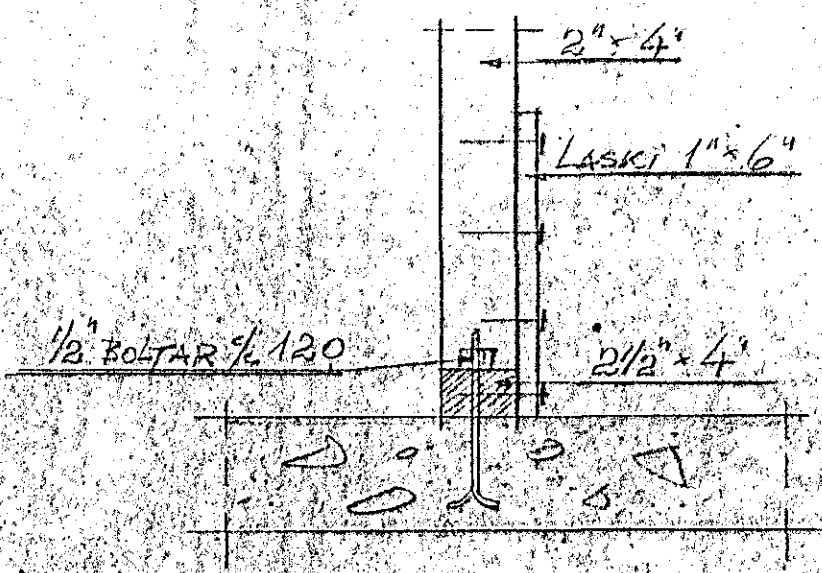

MYND - D  
KVARDI 1:10

GRUNNMYND  
KVARDI 1:50

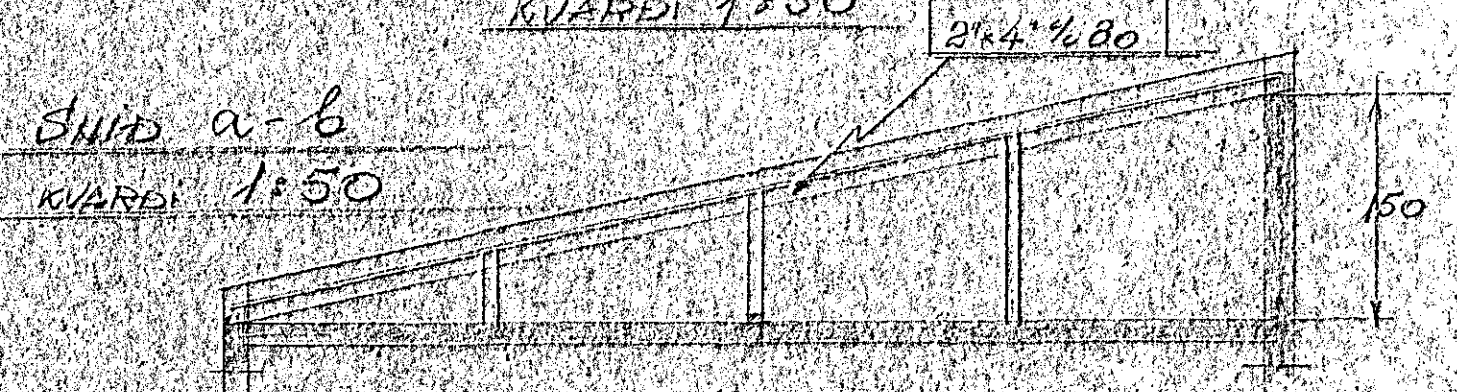

SNID a-b  
KVARDI 1:50

RADHÚF  
MIDVANGUR  
ÞAK

Hafnarfjörði 1. júní 1969.  
Þorsteinn Sigjónsson E.T.F.

ATH

SE 2" x 4" NOTADI EÐERRUR EKAL ÞEYJA 3 ÞAKSTÓLA; NÚV. 171 ÞORL. SIGJÓNSSON