




Miðvangur

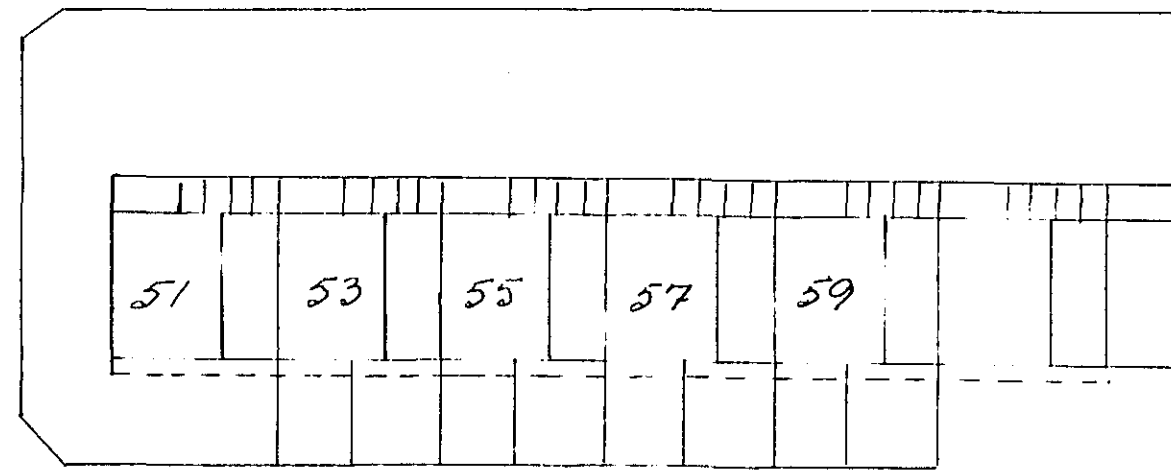

Miðvangur

Húsvéita nr. 1182 Teikning nr. 1375
 Samþykkt þ. 4-4 1973
 f.h. RAUFVEITU HA. NAR. JARÐAR
 Erlitism. áur Rafvegna

Inntök samþykkt 4.11. 1973
 f.h. RAUFVEITU HA. NAR. JARÐAR
 Erlitism. áur Rafvegna

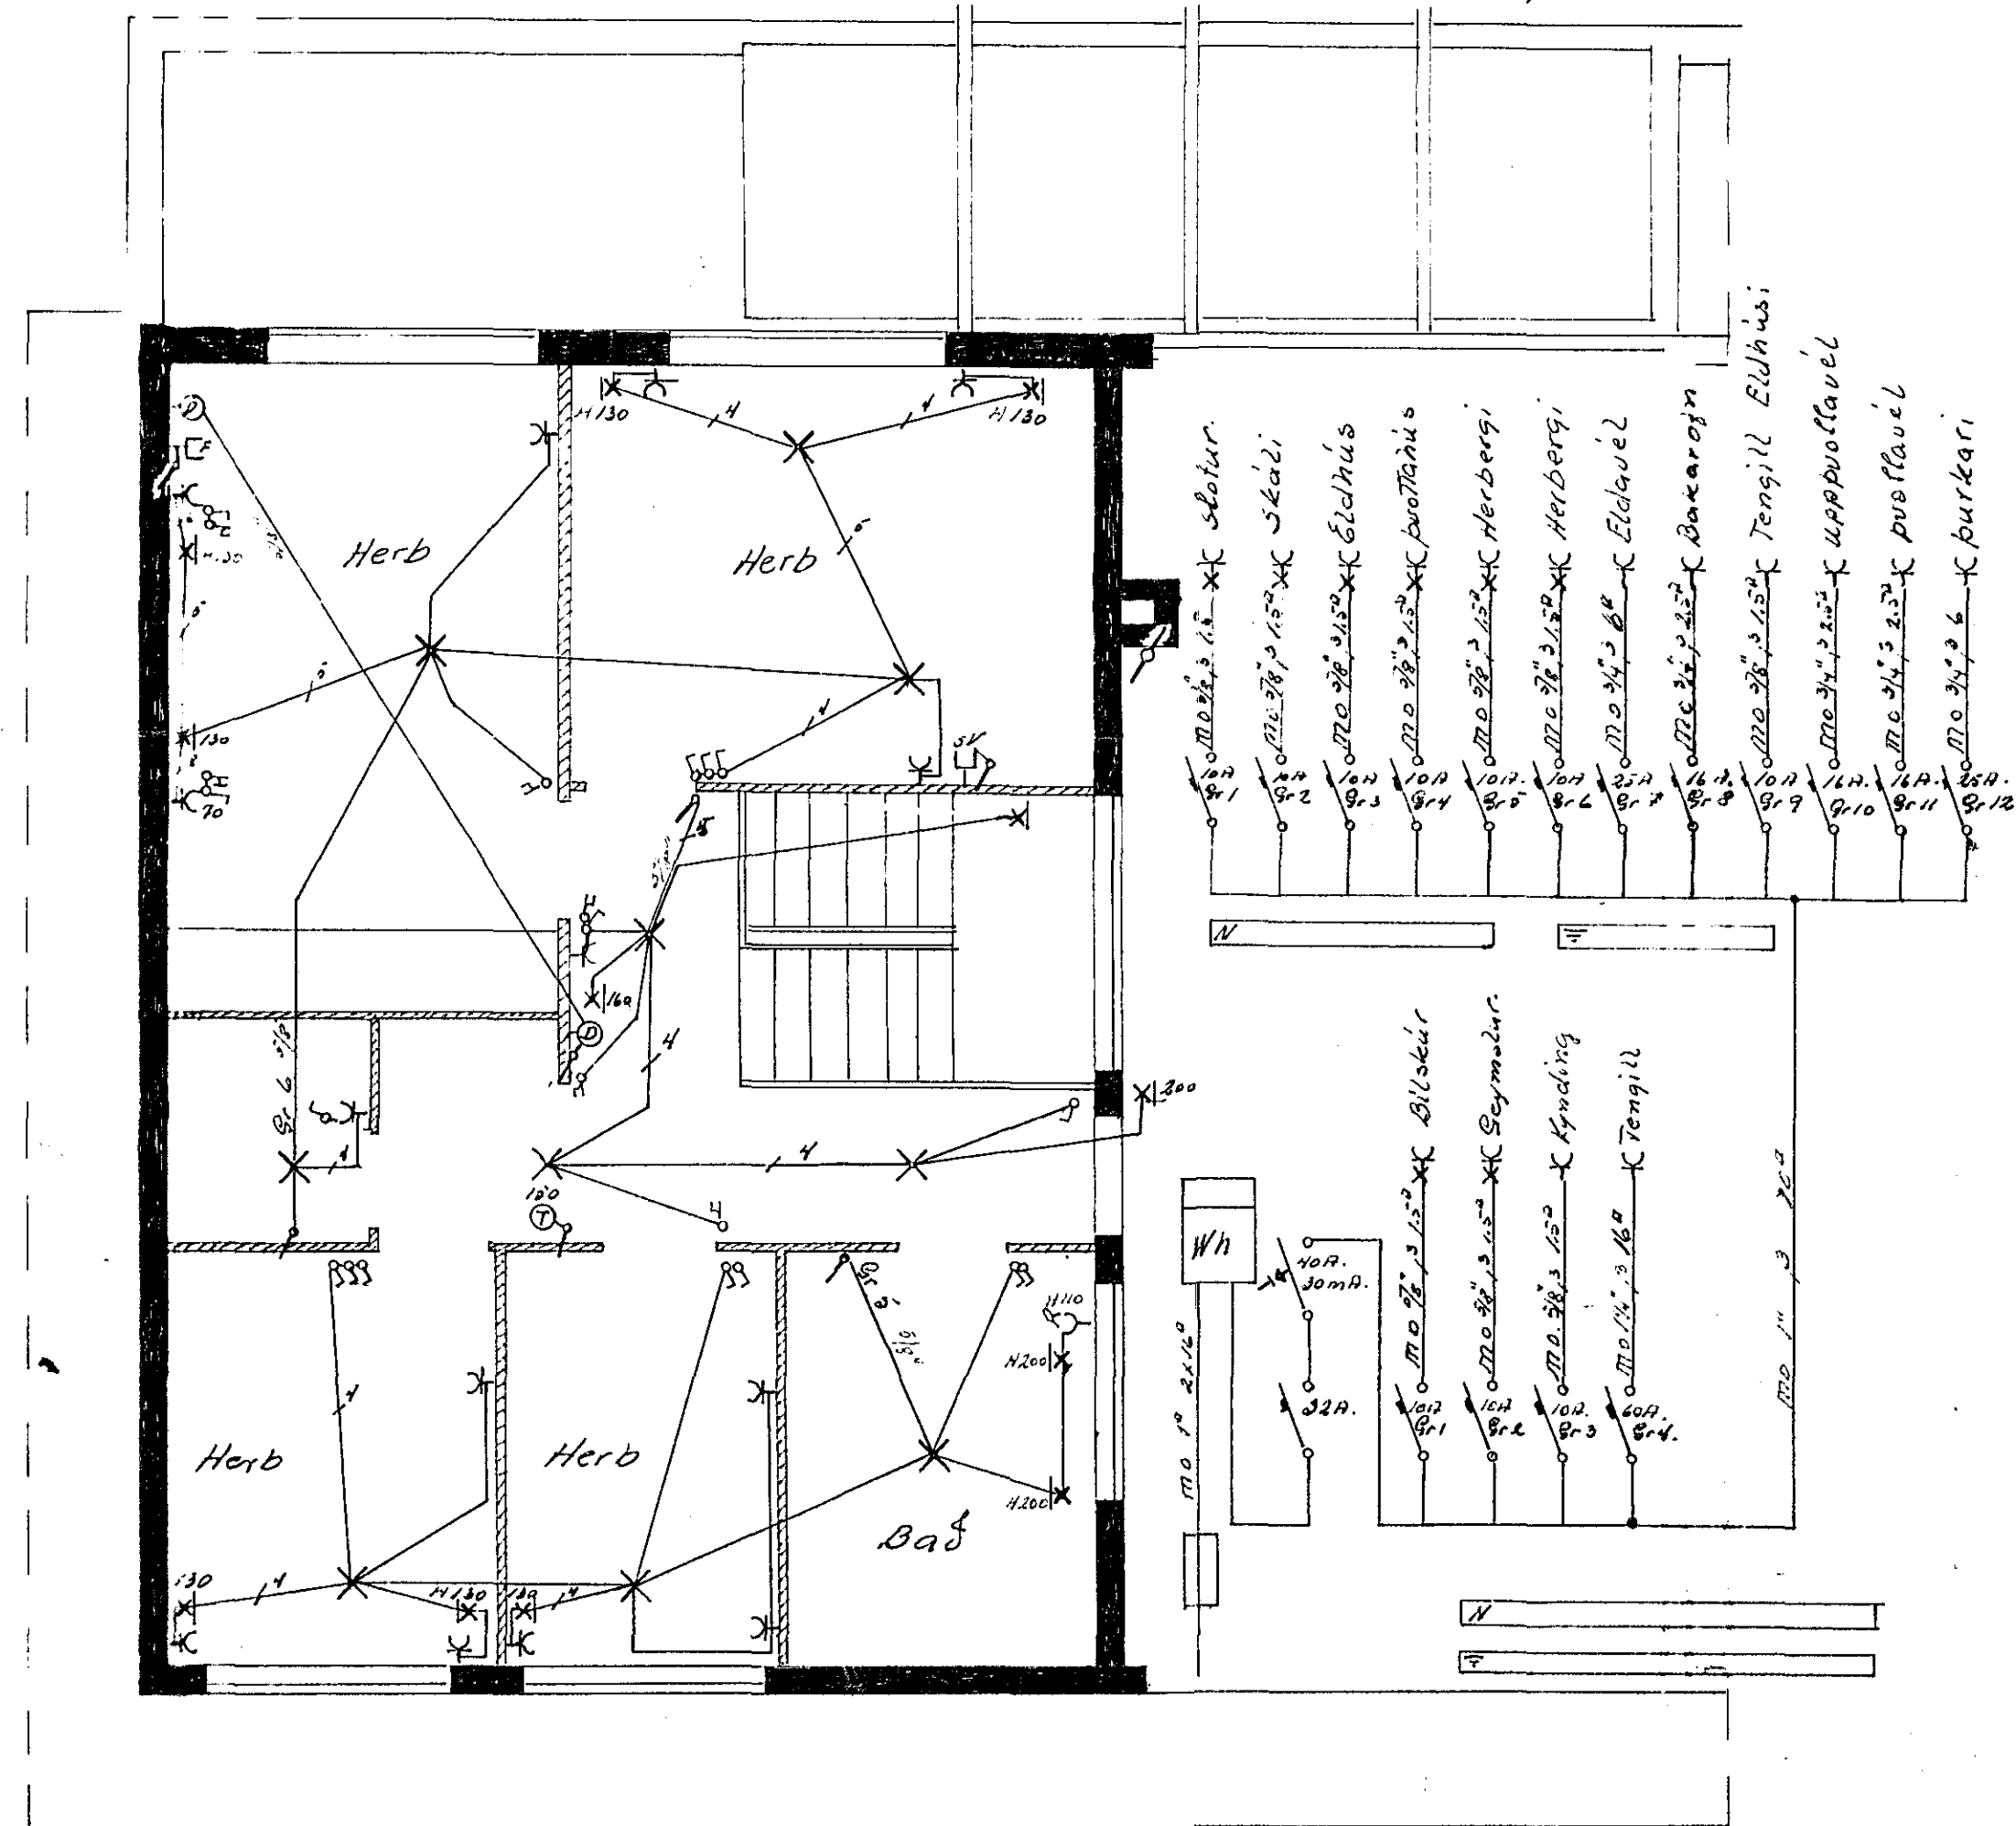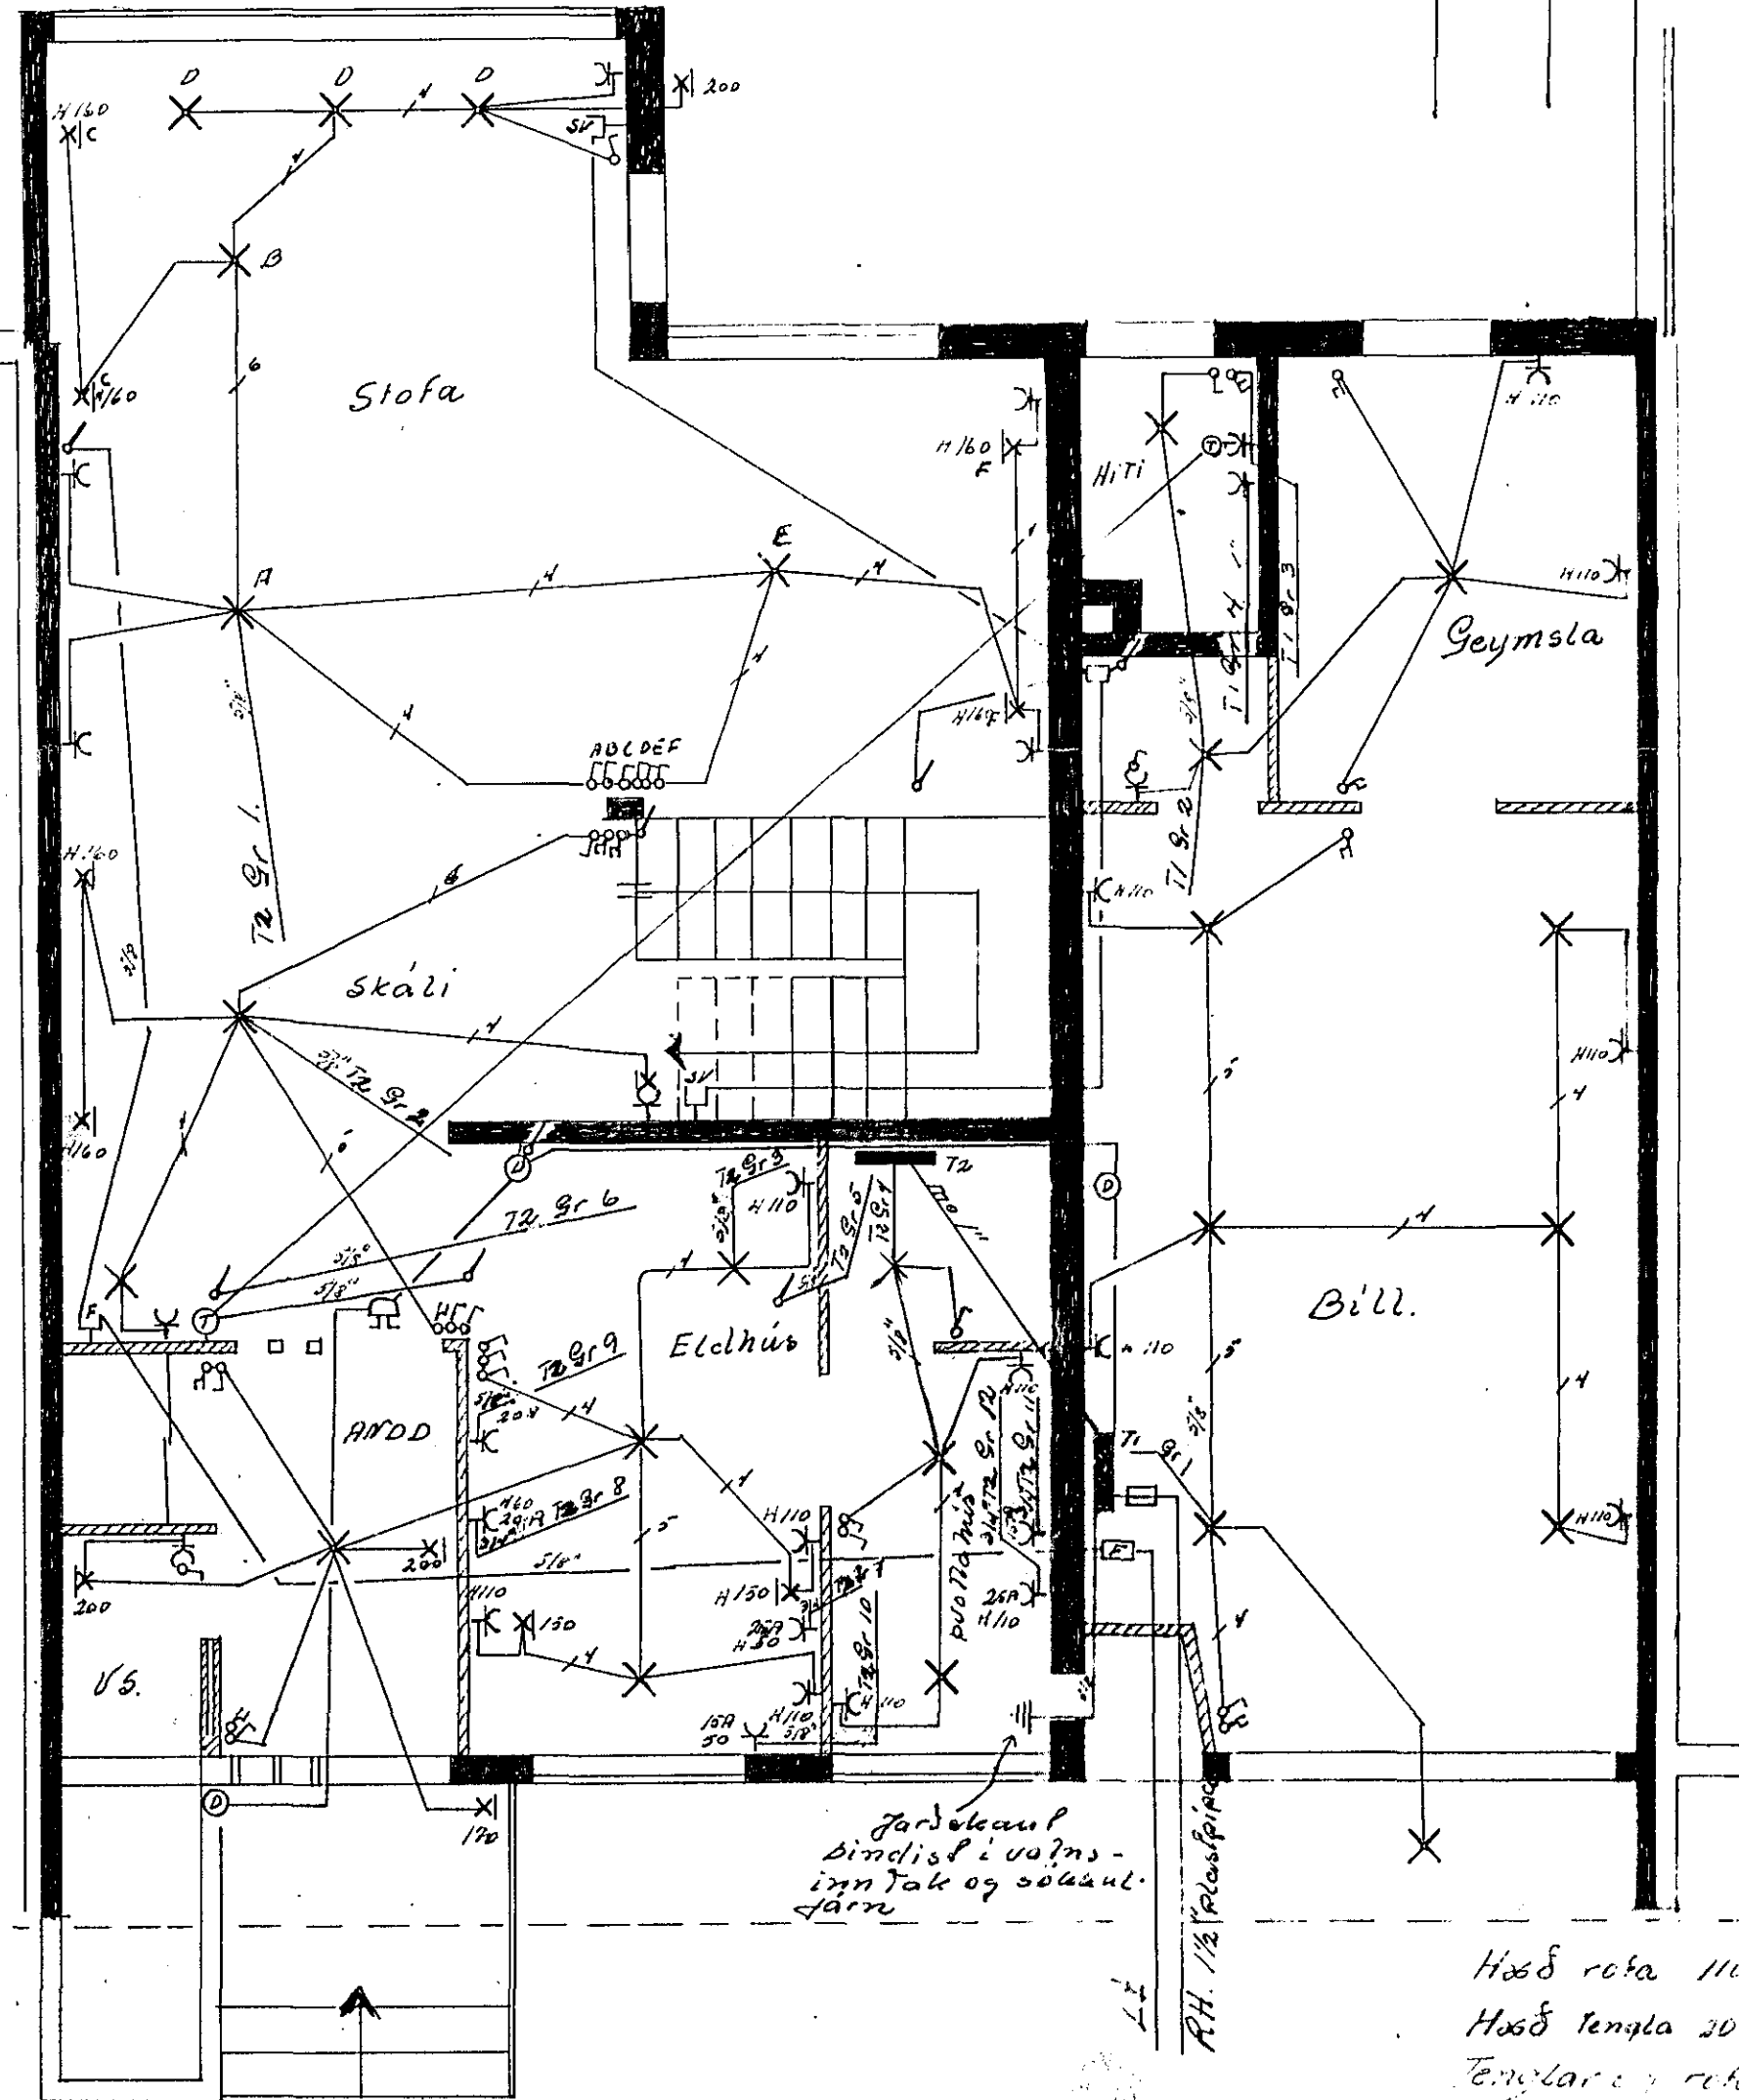

Jarðskaut
 bindist í vöms-
 inn tak og sólsul-
 varn.

Hæð rofa III m frá þ. gól.
 Hæð tengla 20 m frá gól. nema annars sé gefið
 Tenglar og refar séu 10 m nema annars sé gefið

Miðvangur 57
 Raflagnateikning bl. 1 af 1
 Mál 1:50 Teiknad í sept. 1973
 Jens Everléson Sími 52829