



Plötur 15 cm þykkur
 Annad hvert jarn bevgist upp i efri brun
 plötu eins og teikning sýnir
 Upp með dyrum og gluggum komi 2 stök K10
 Yfir dyr og glugga komi 3 stök K10 nema annad með sýnt
 í reykhlæ komi 4 stök K10 lögrett og
 Lyckjur $\phi 8 \times 40$

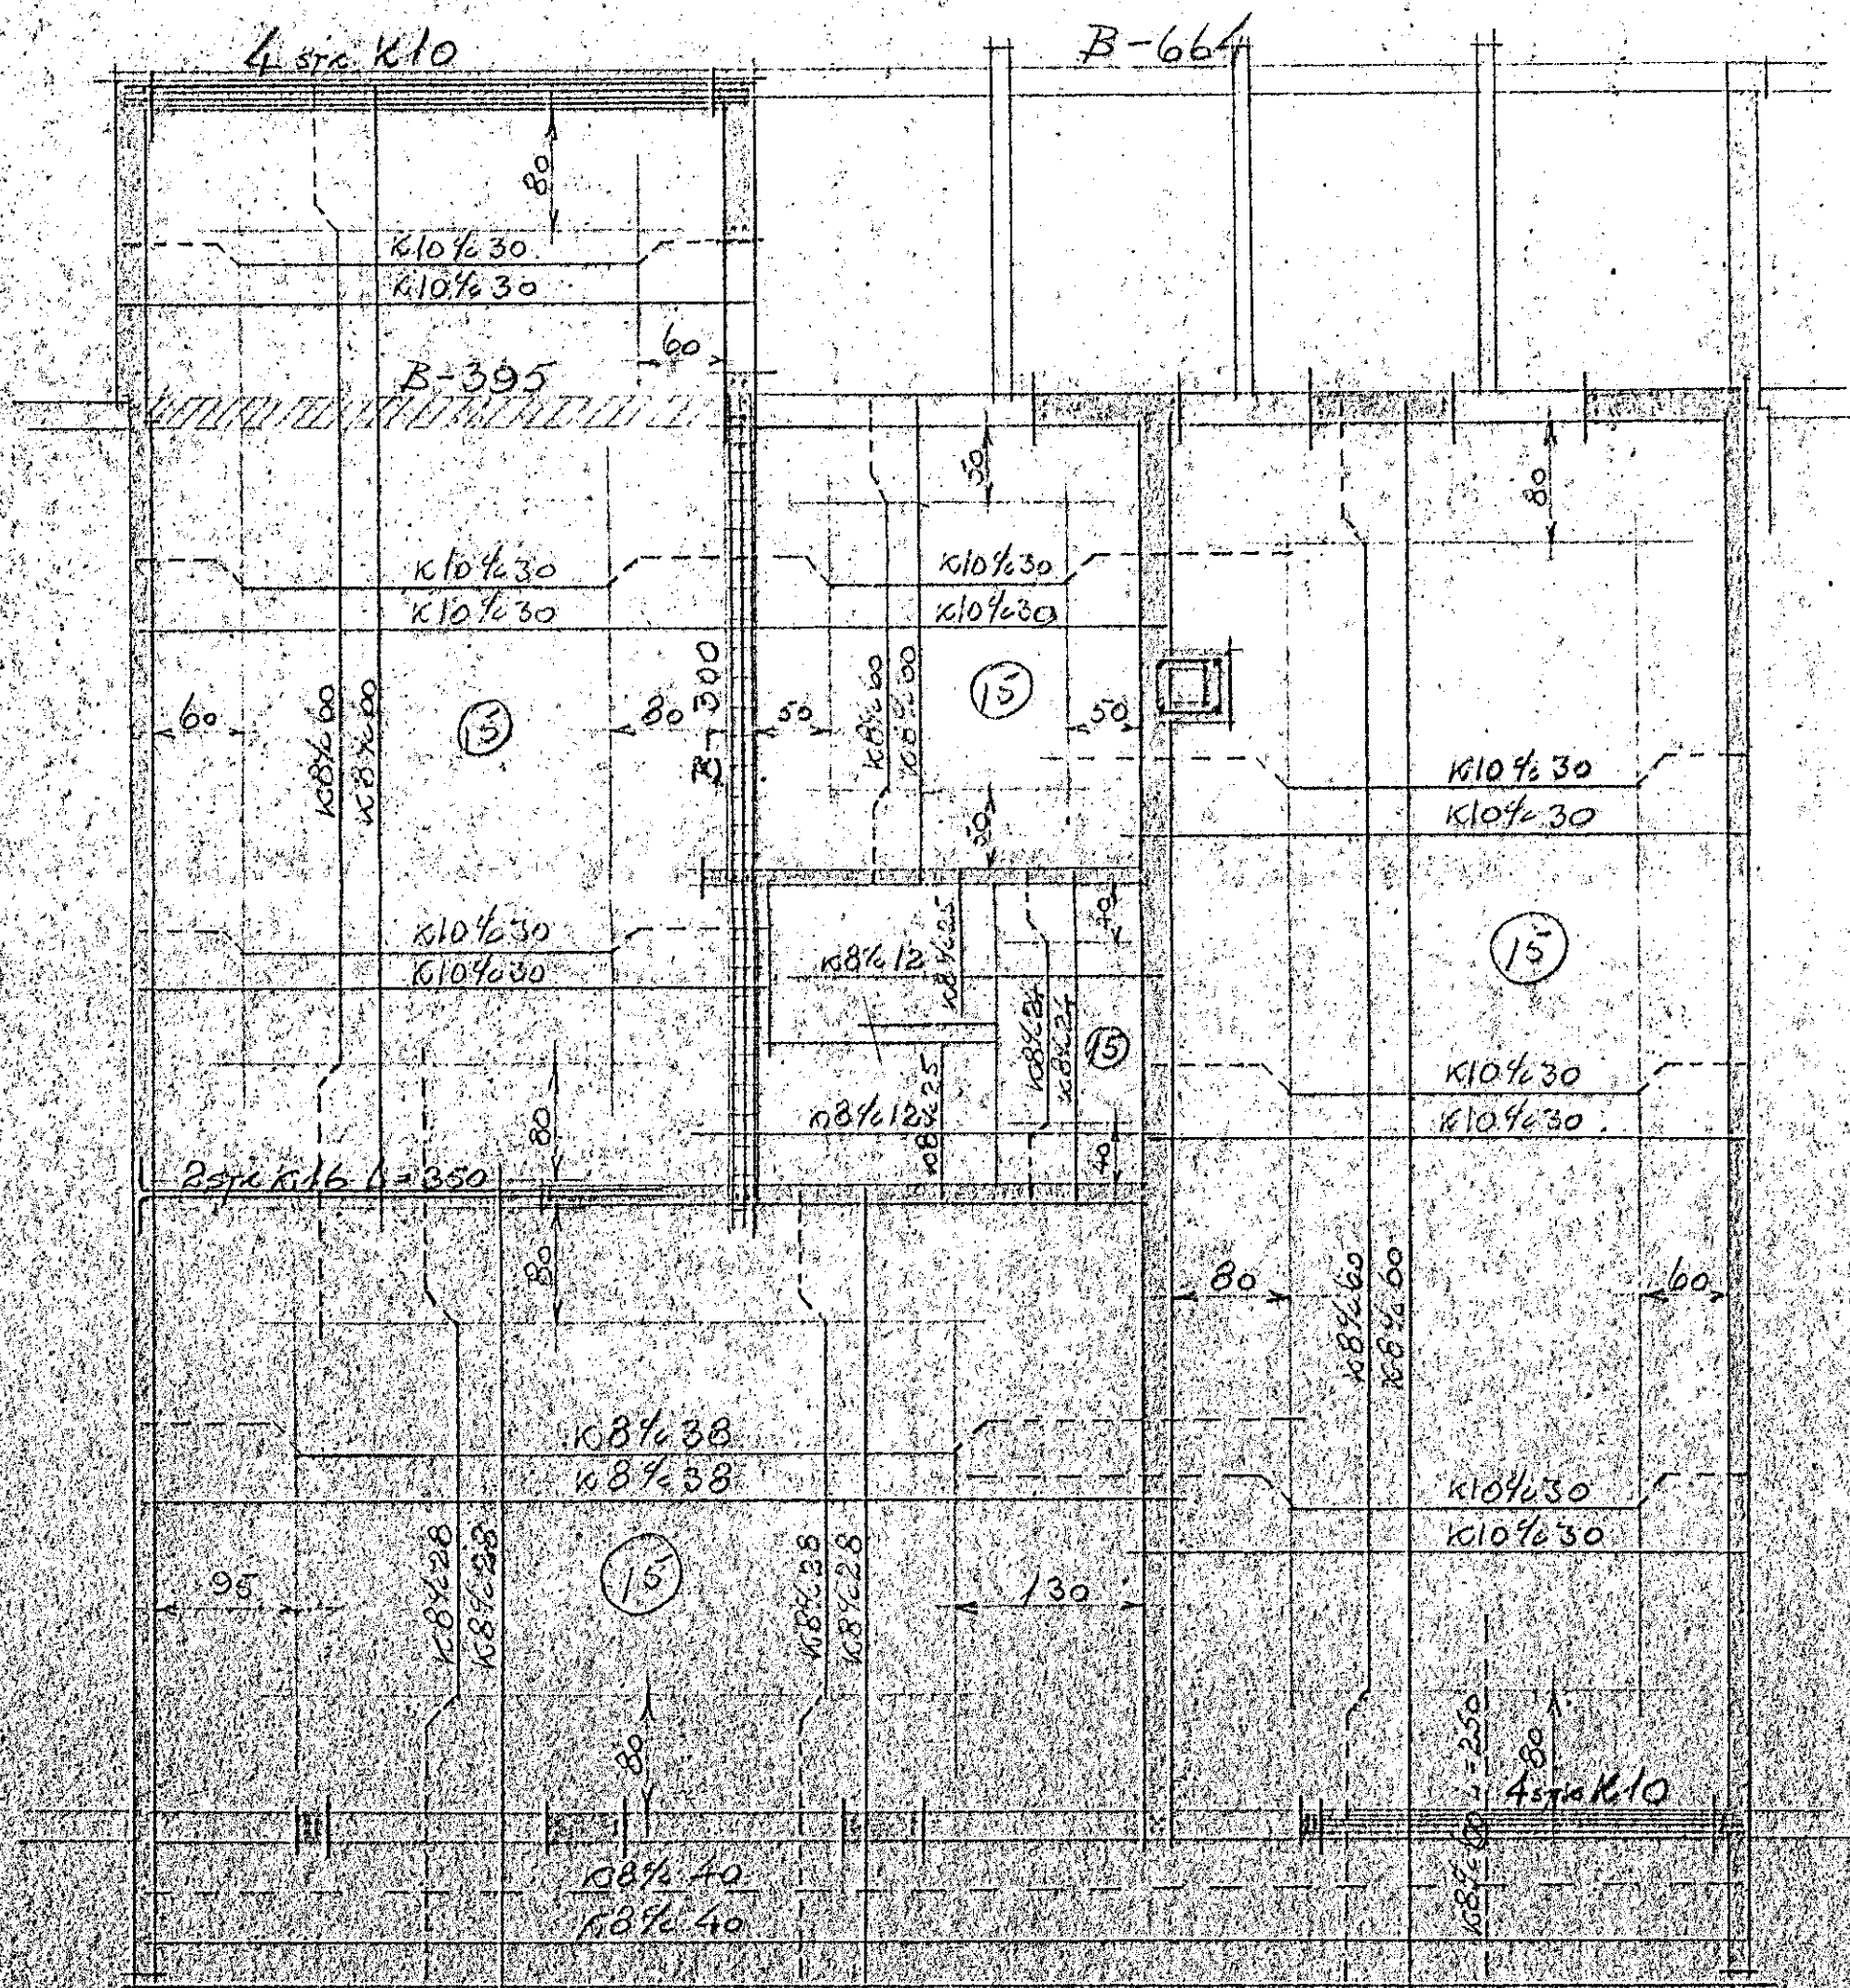

PLATA YFIR 1. HÆÐ

SKALA 1:50

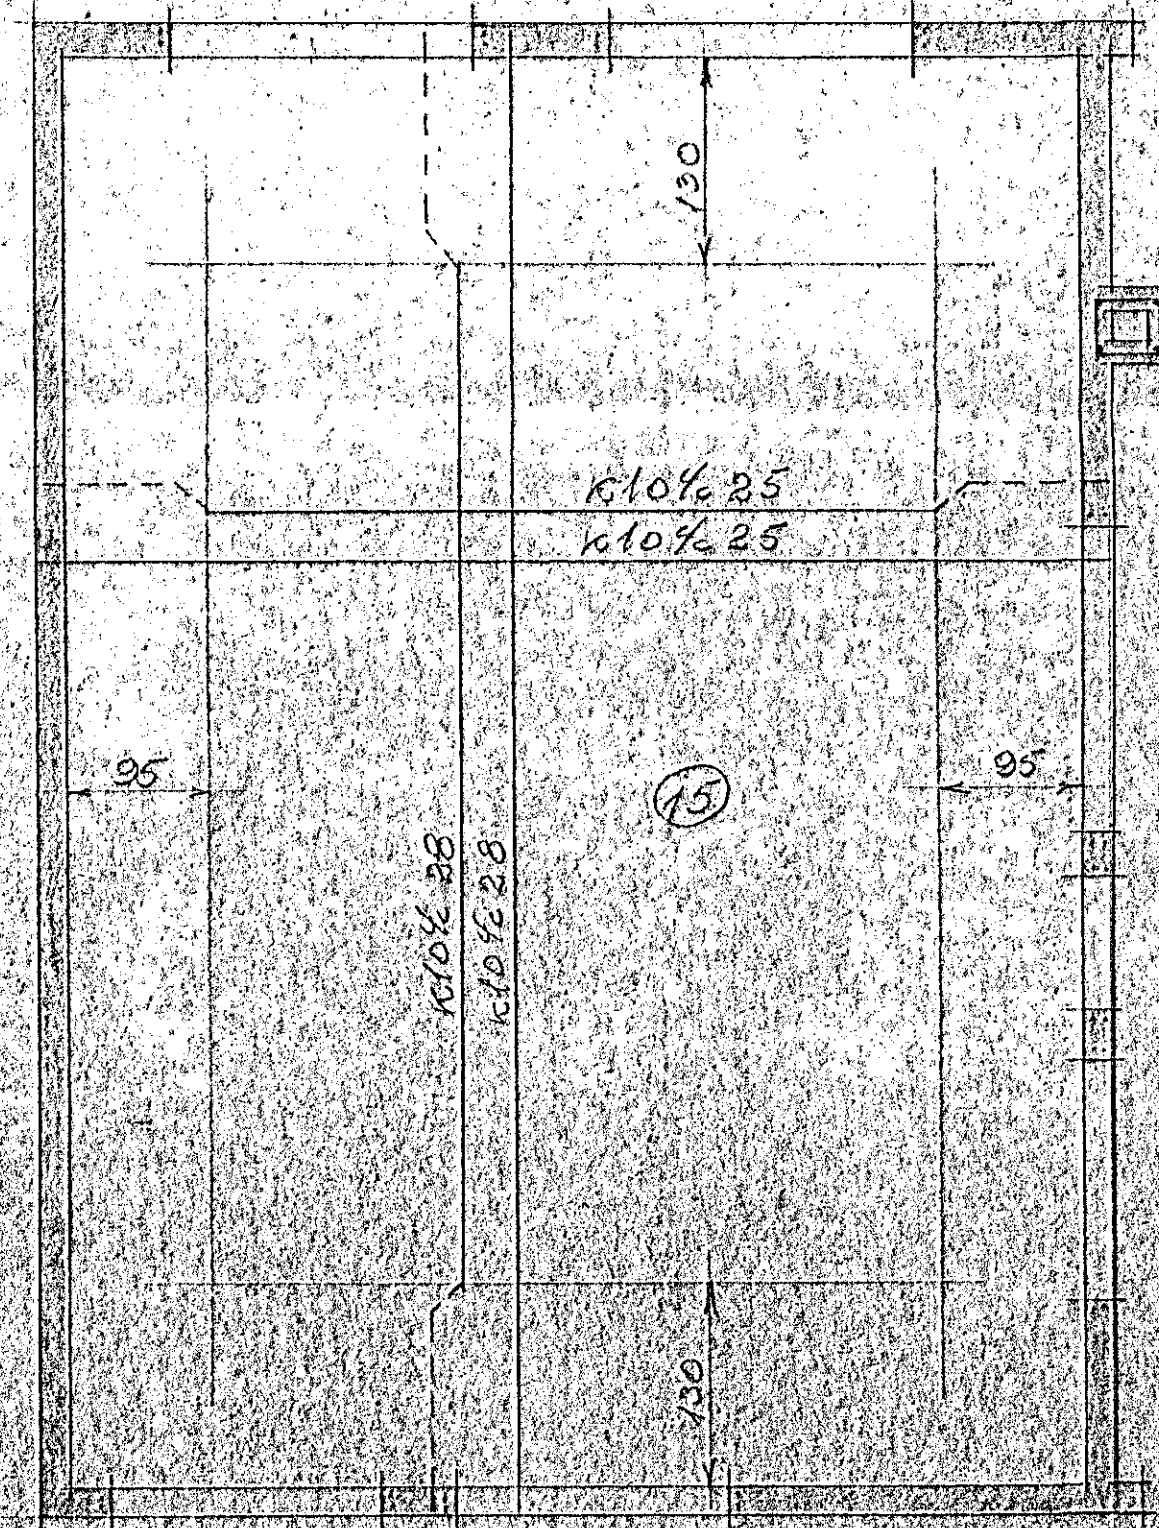

PLATA YFIR 2. HÆÐ

MIDVANGUR
 JARNAHÖGRI

Áskilningur frá júlí 1960
 Þorsteinn Lögberg

RATHUS