
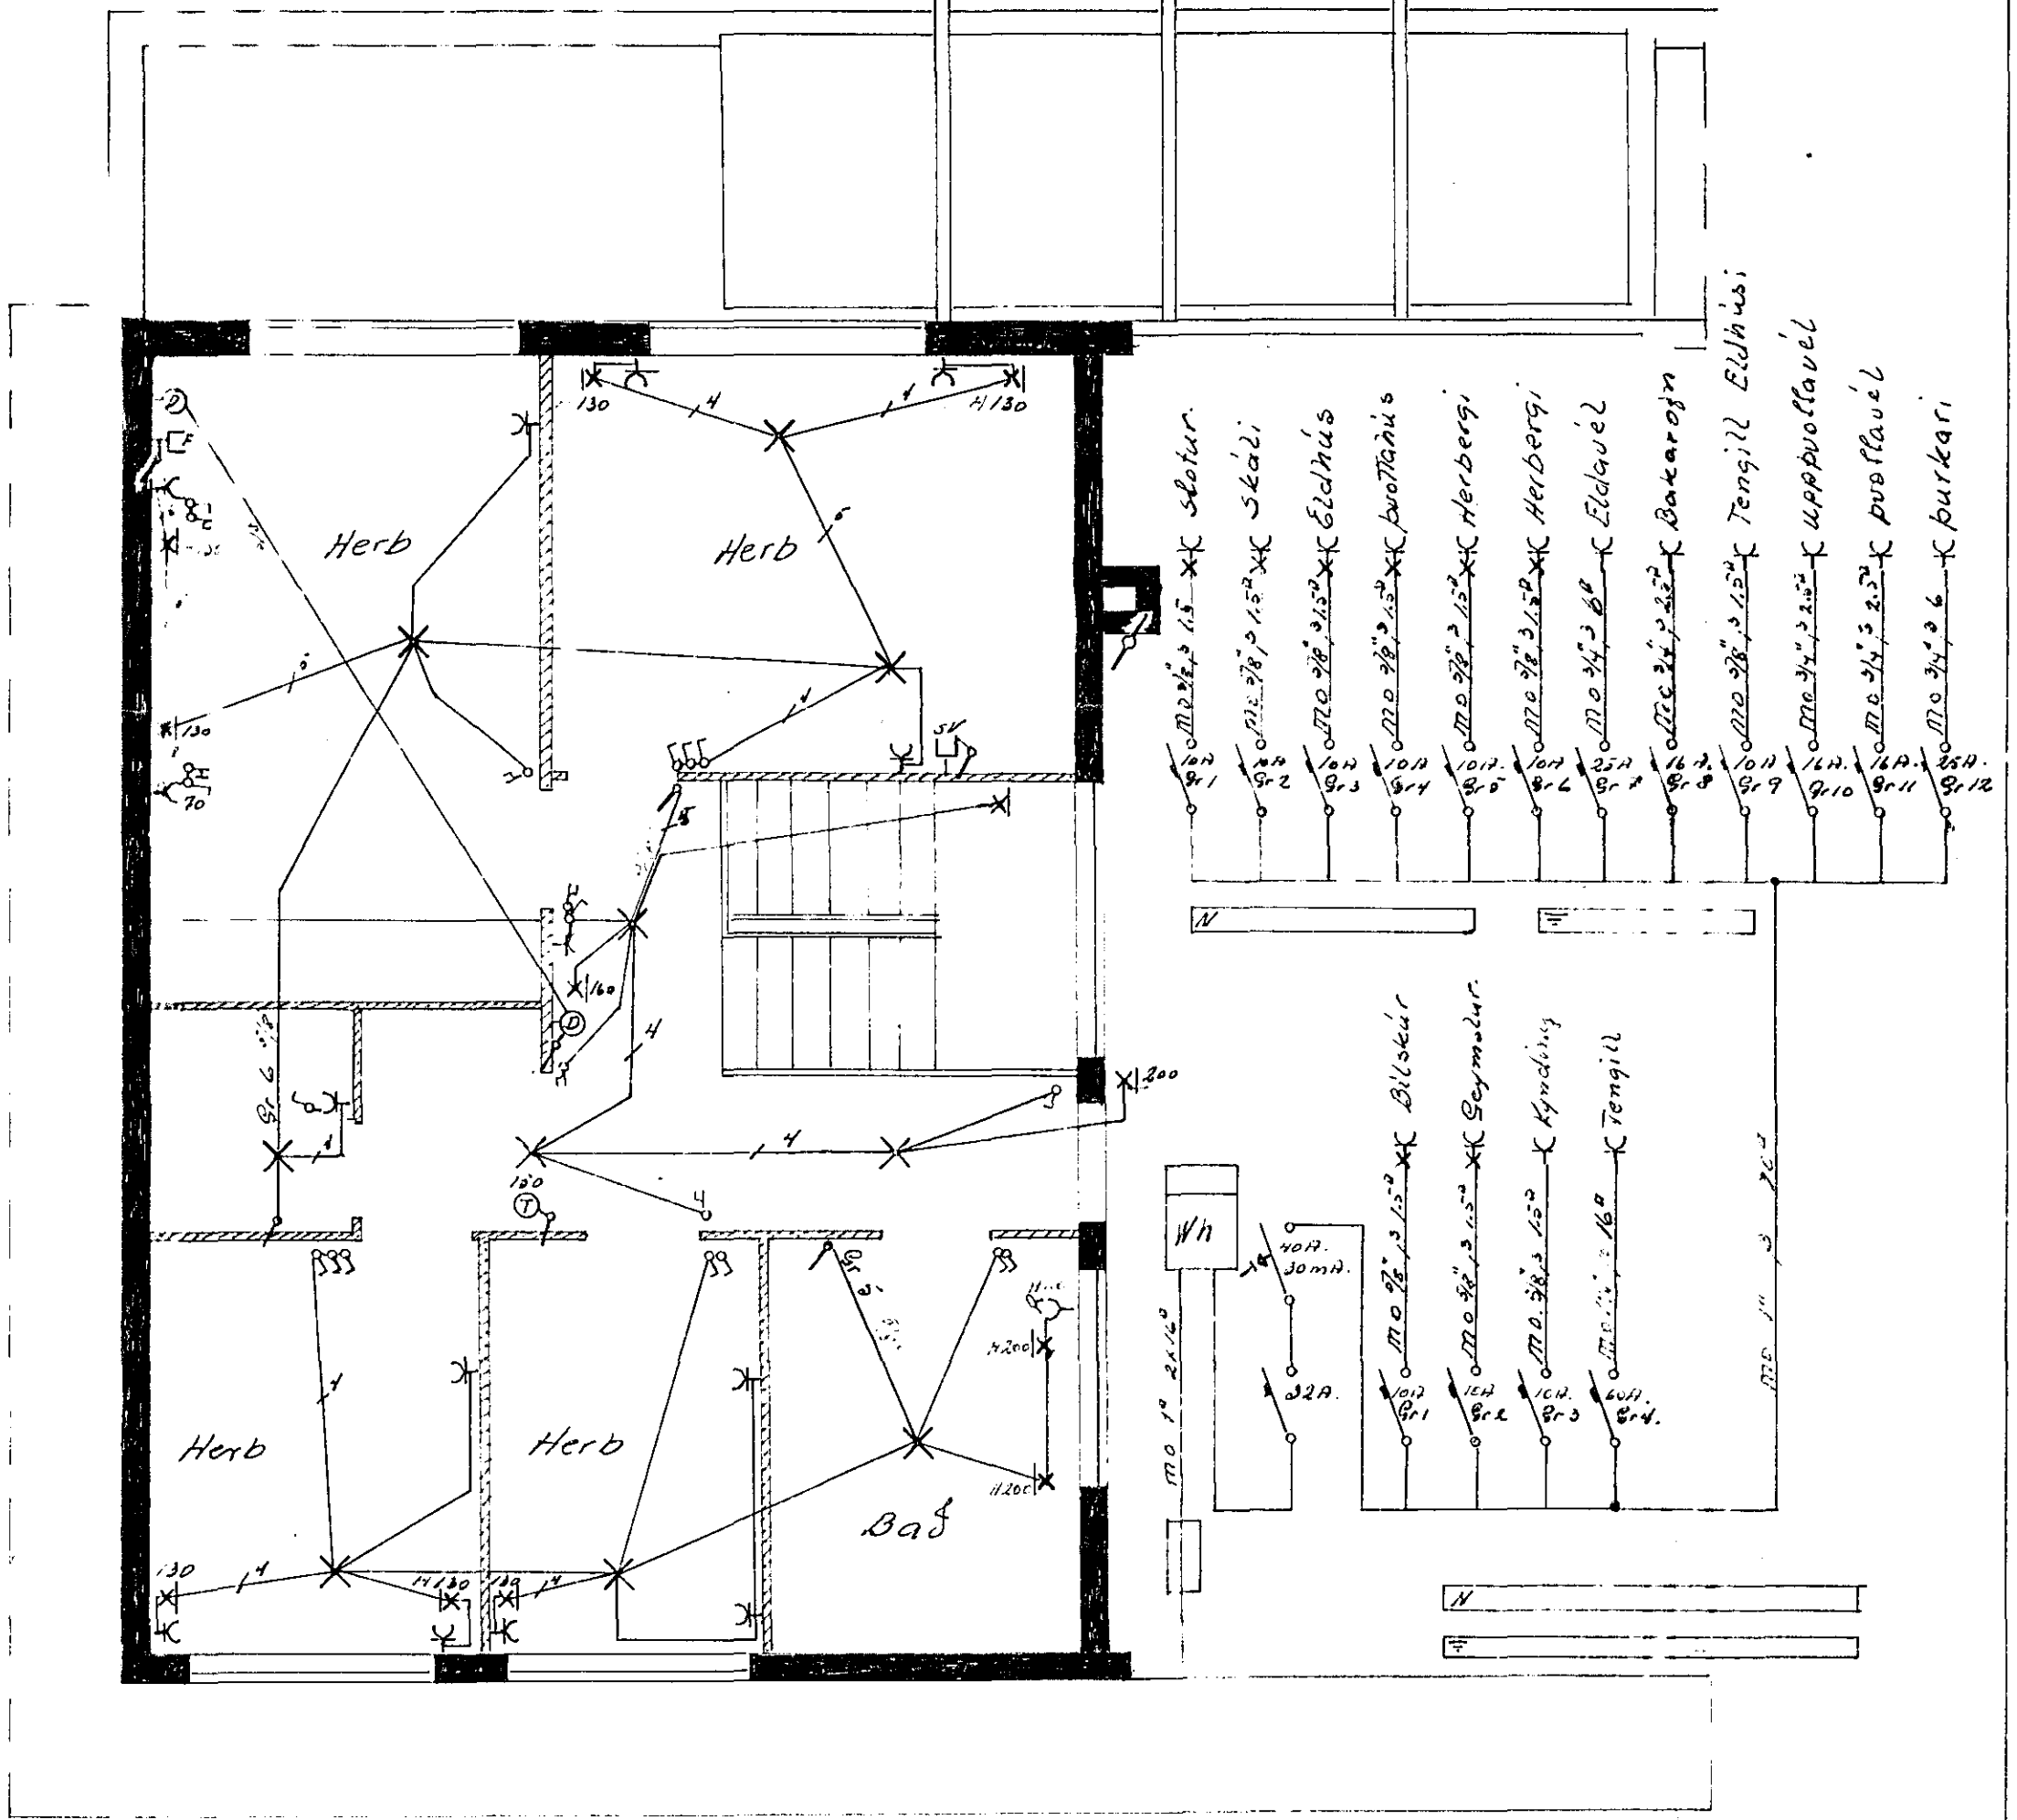
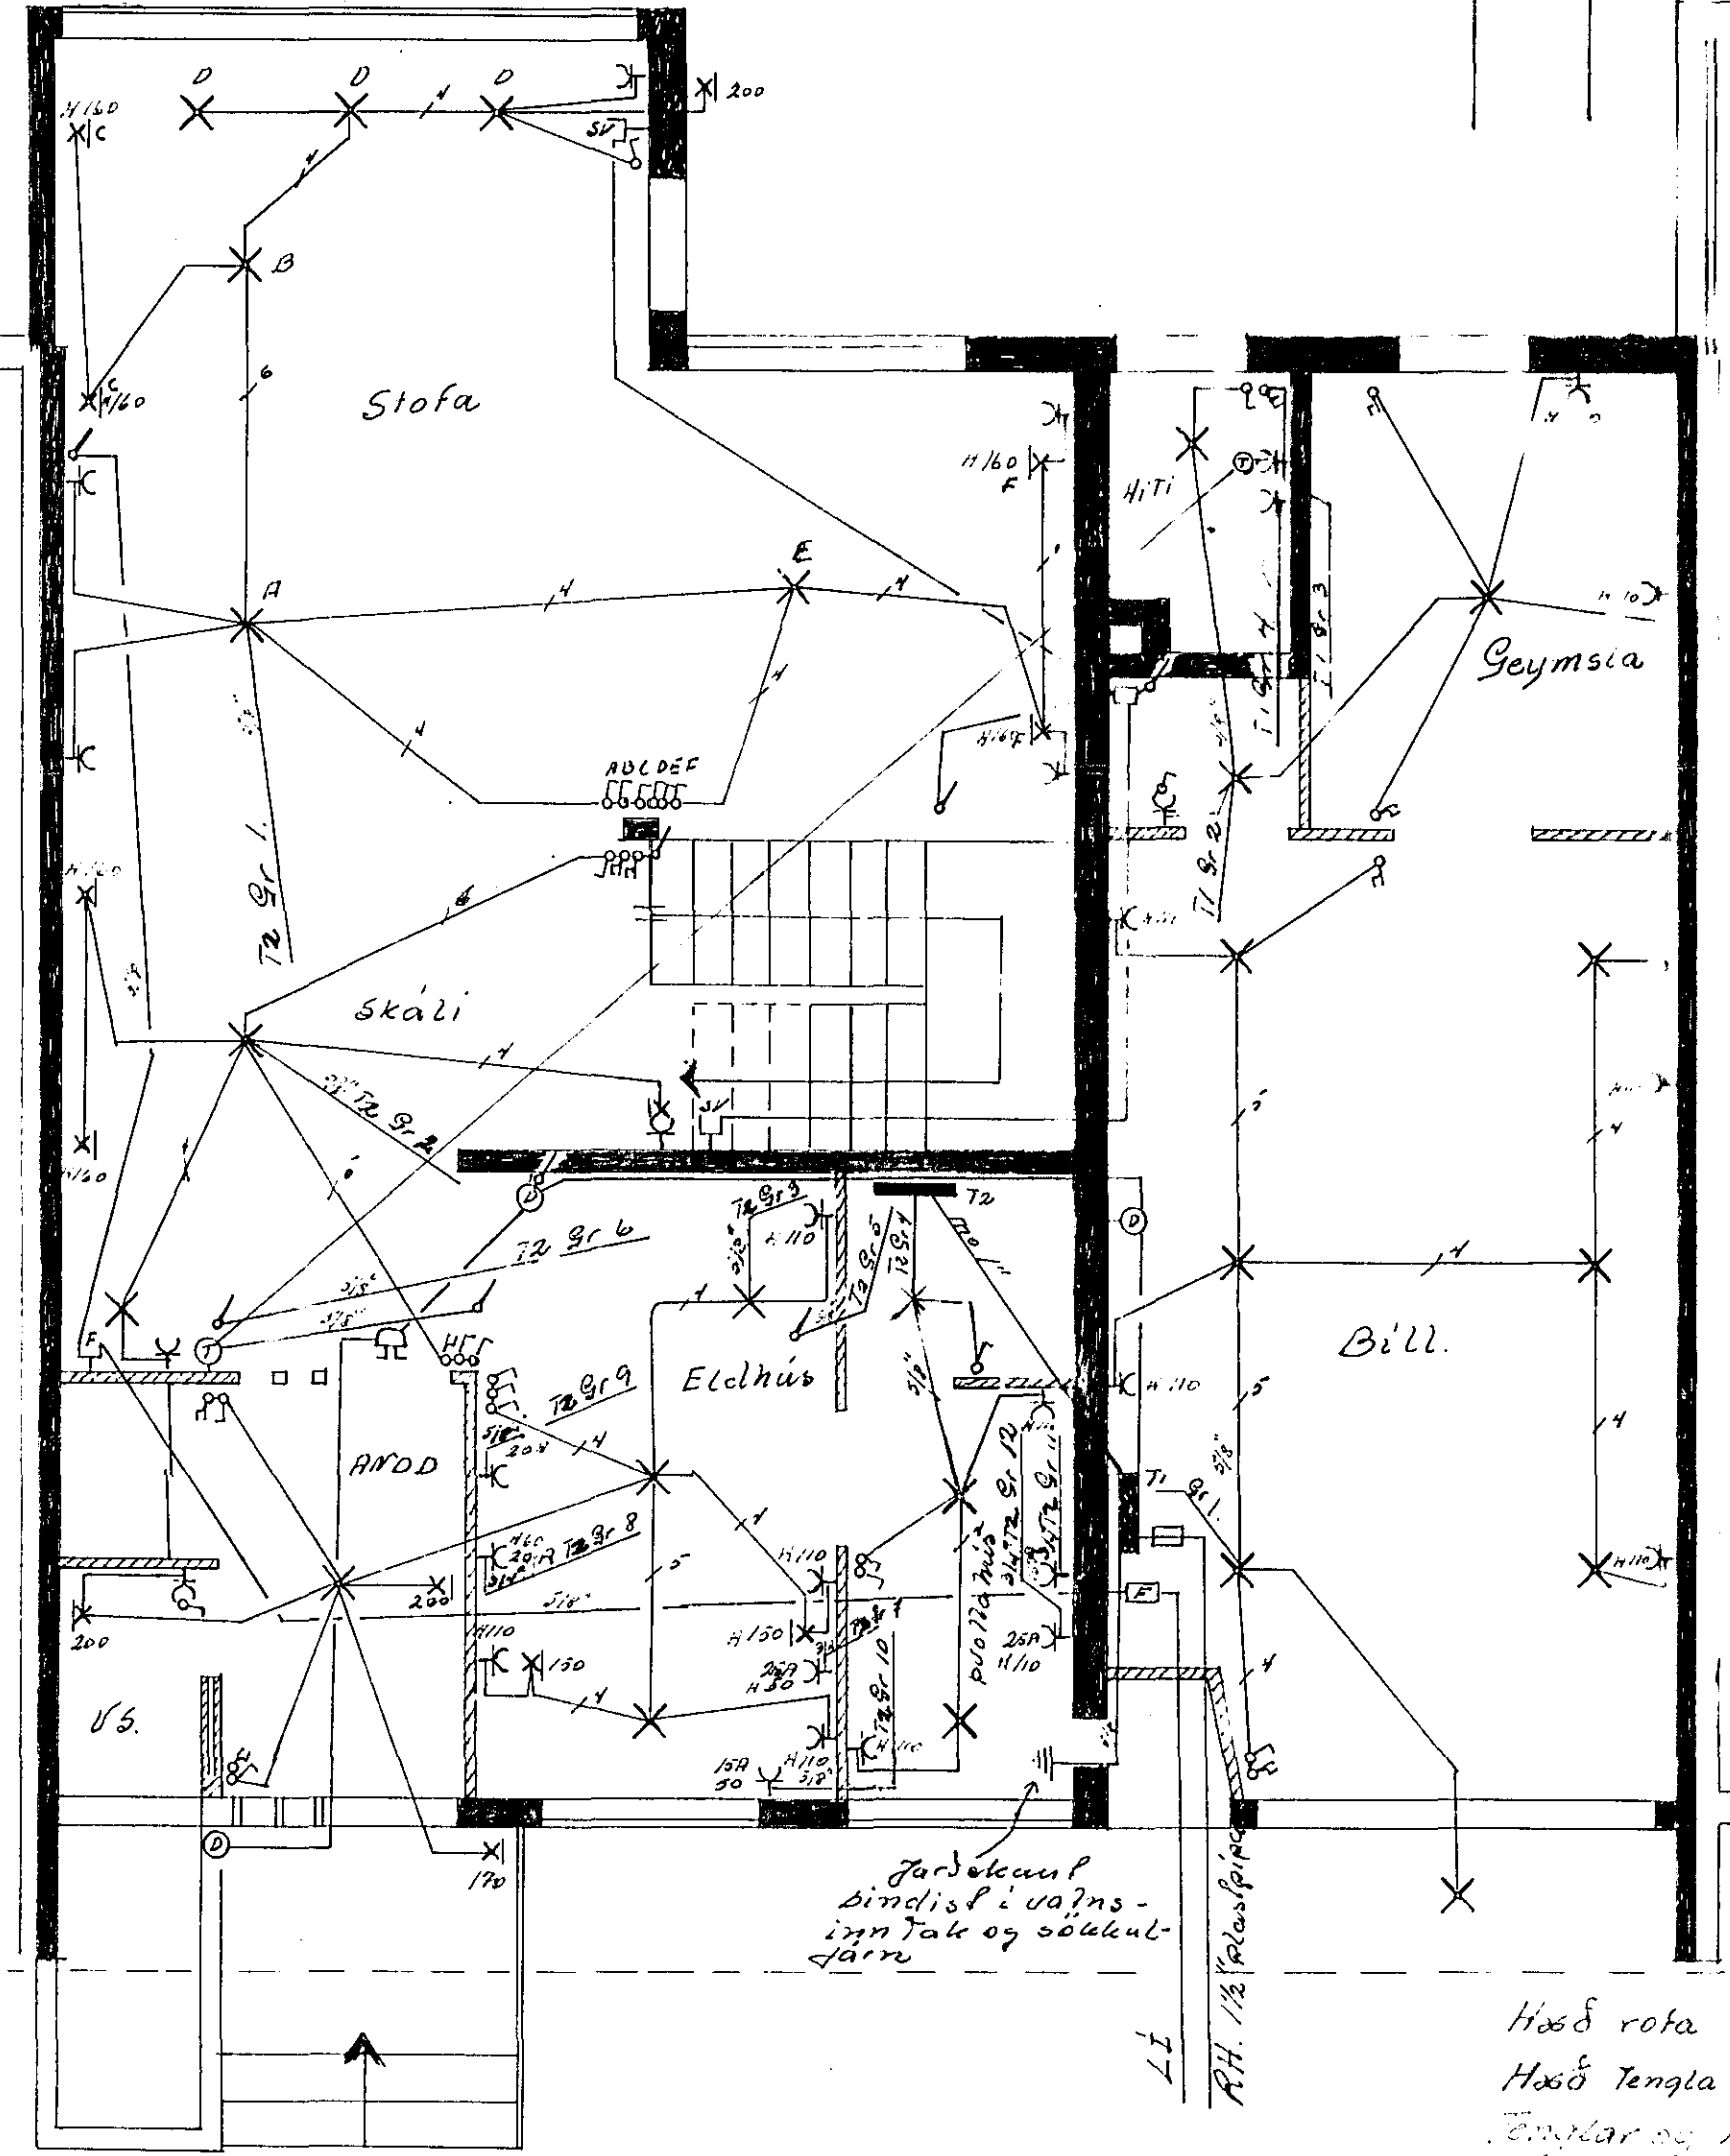
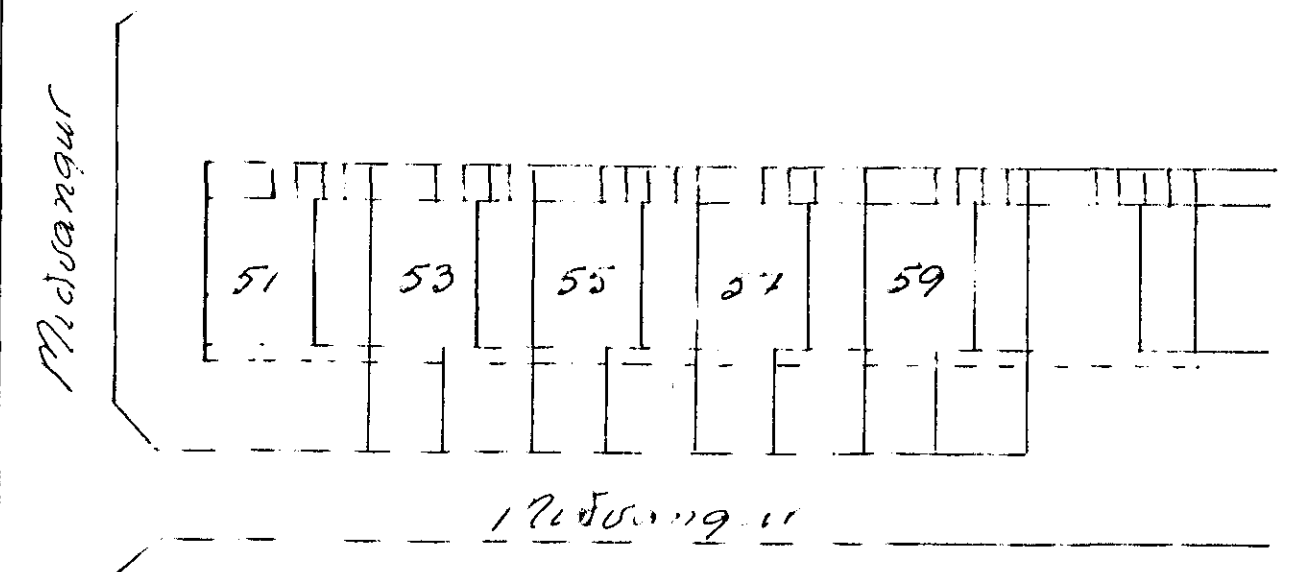


Húsvéita nr. 1294 Teikning nr. 1376
 Samþykkt þ. 4-4 1973
 f.h. RAUFVEITU HA. NAR JARÐAR
 Erlilms.ður rafllagna

Inntök samþykkt 4.14. 1973
 f.h. RAUFVEITU HA. NAR JARÐAR
 Erlilms.ður rafllagna

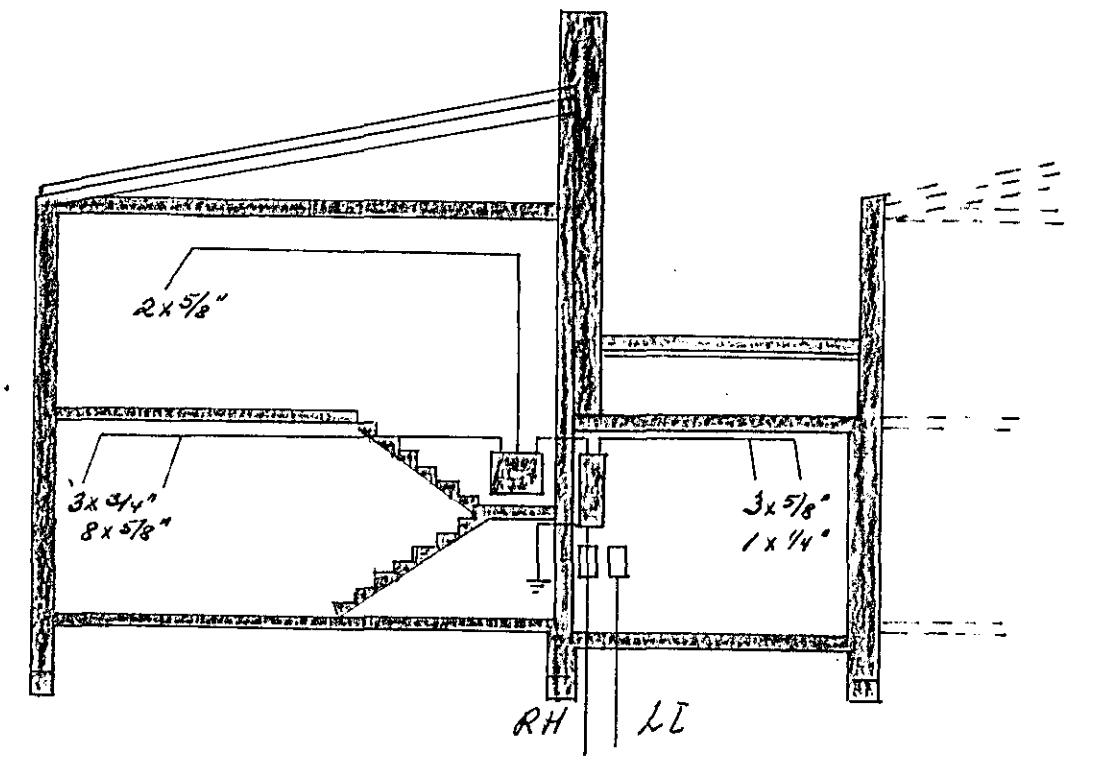

Hæð rofa 1100 mm frá gólum
 Hæð Tengla 200 mm frá gólum nema annars sé gefið
 Tenglar og rotar séu 100 mm nema annars sé gefið

Midvangur 59
 Rafllagnateikning bl. 1 af 1
 Mál: 50 Teiknað í sept. 1973
 Jens Everleson Sími 52829