



Plötur 15 cm þykkar
 Annad hvert jarn beygist upp í efri brún
 plötu eins og teikning sýnir
 Upl með þrumu og gluggum komi 2 stk K10
 Yfir dyr og glugga komi 3 stk K10 nema annad be sýnt
 í reykhlæf komi 4 stk K10 lögðrett og
 Lykkjur $\phi 8 \times 40$

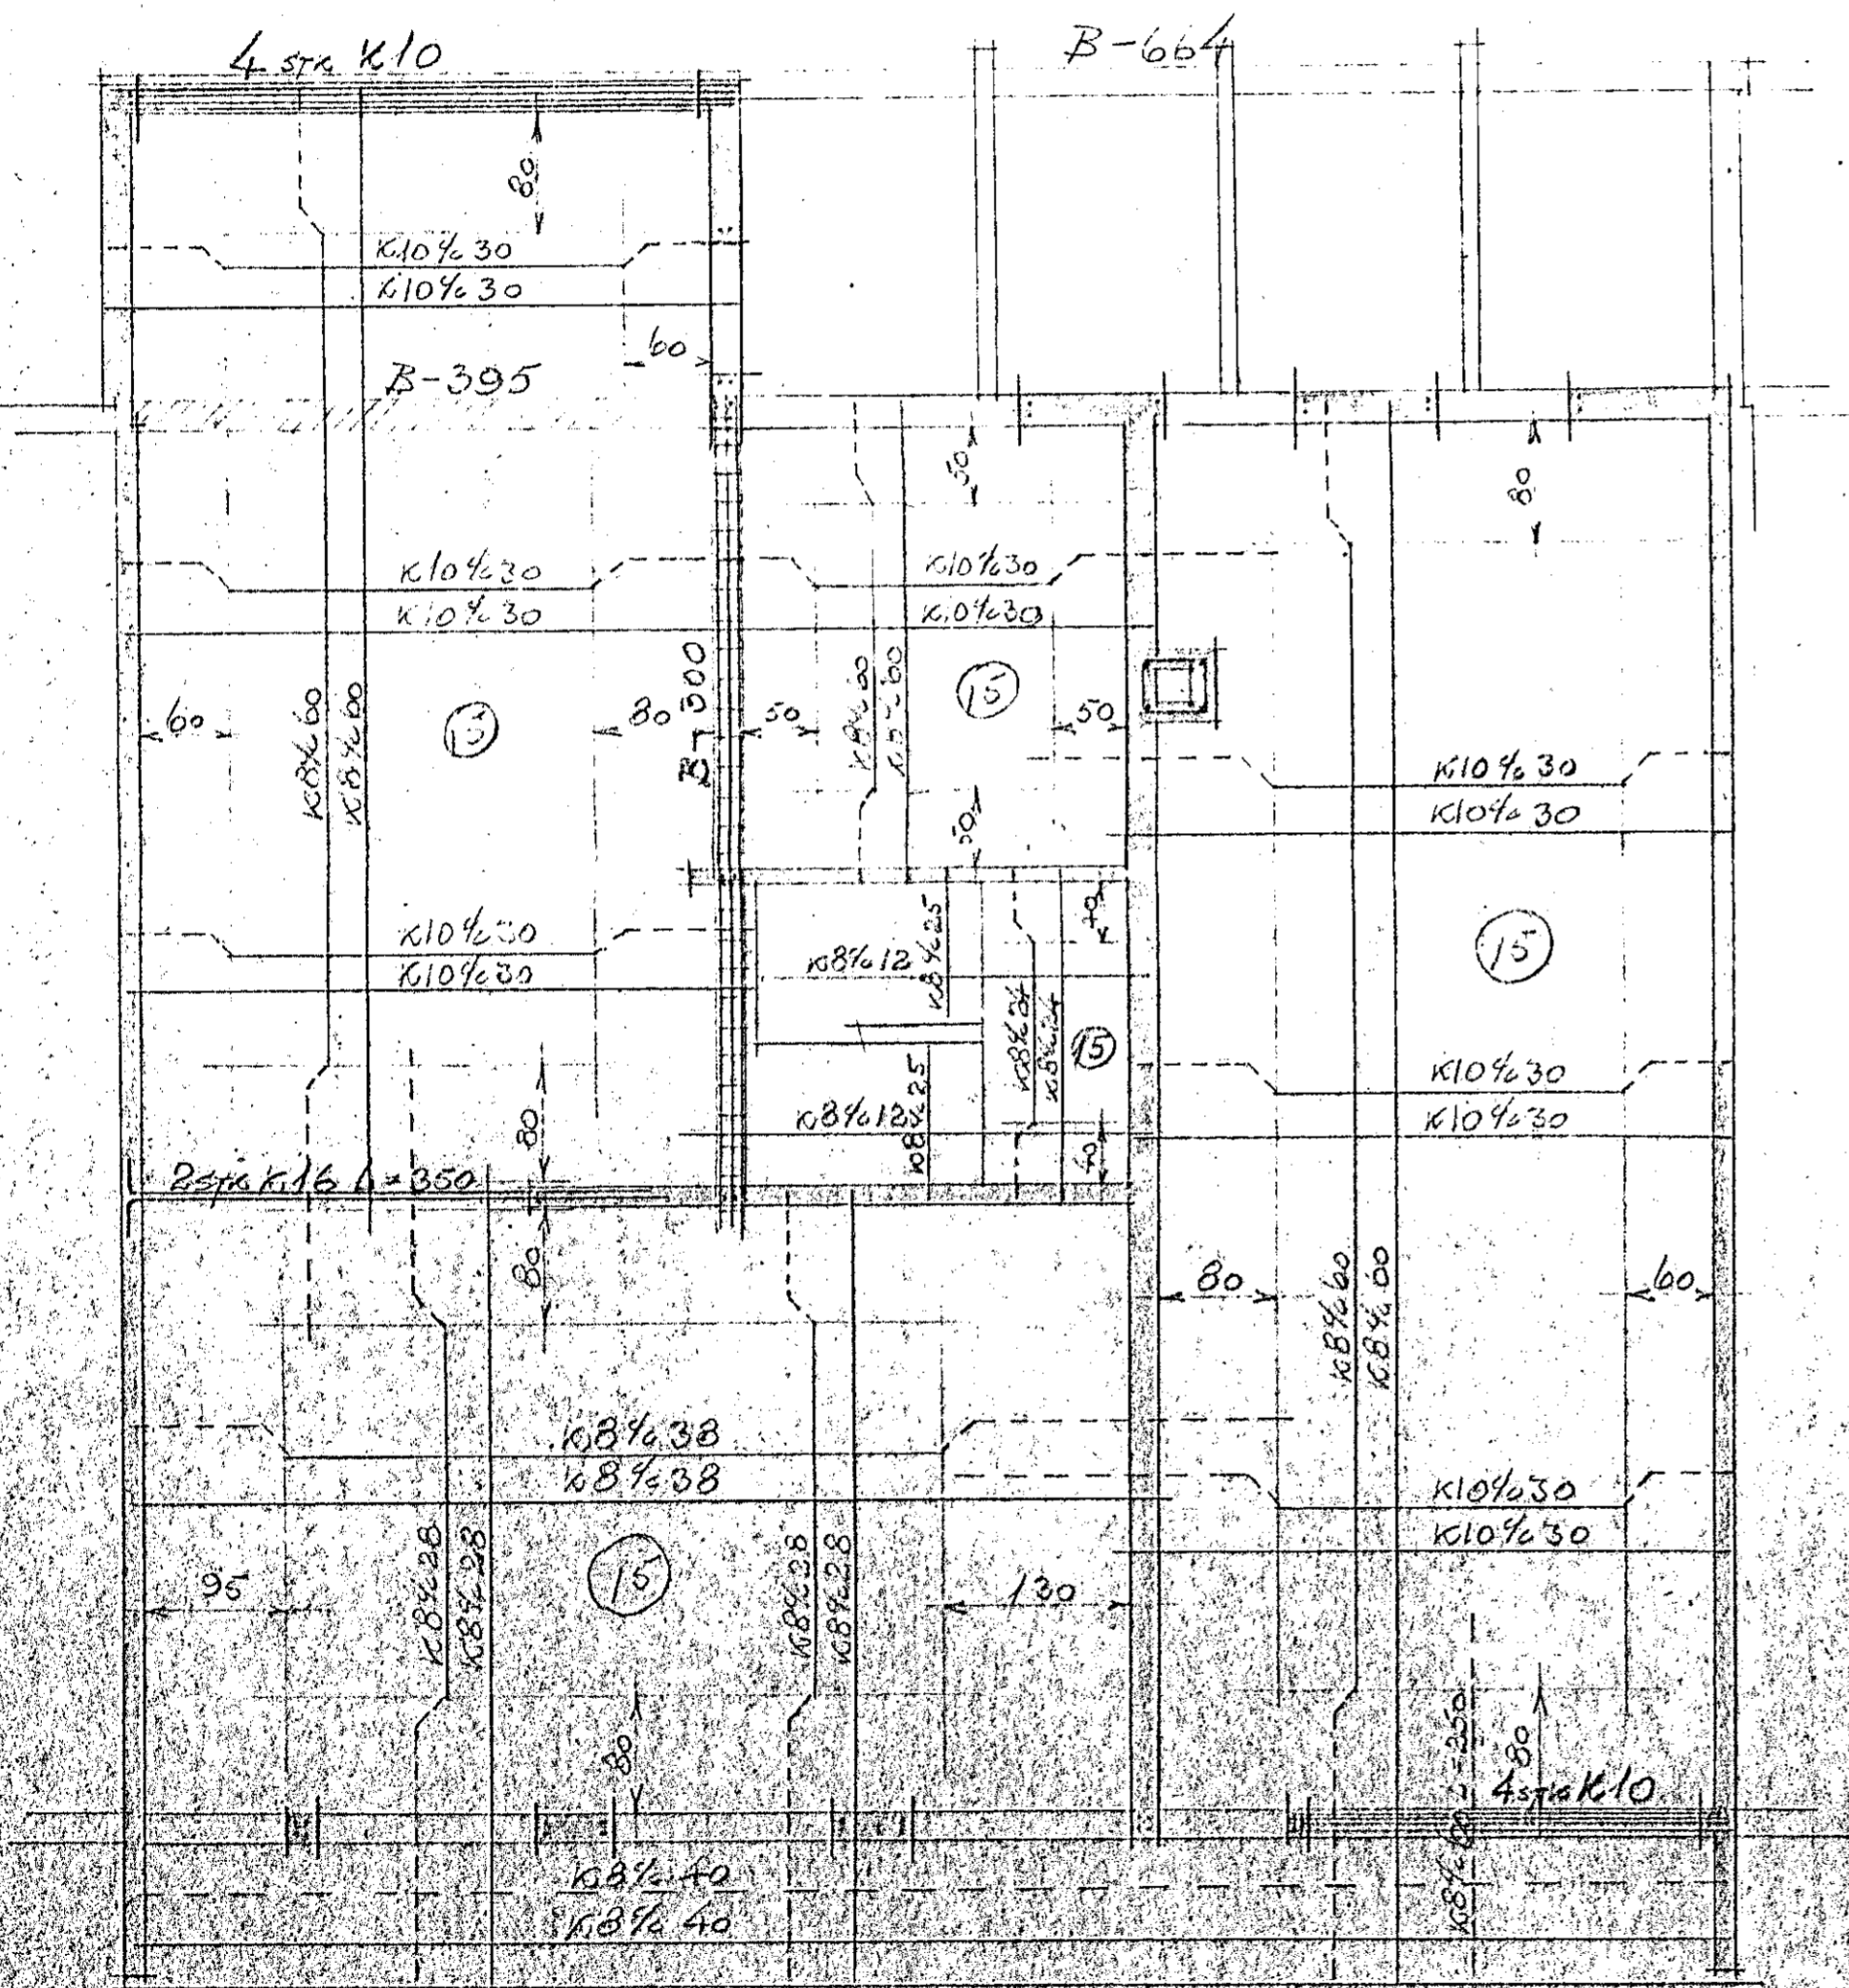

PLATA YFIR 1. HÆÐ

Skala 1:50

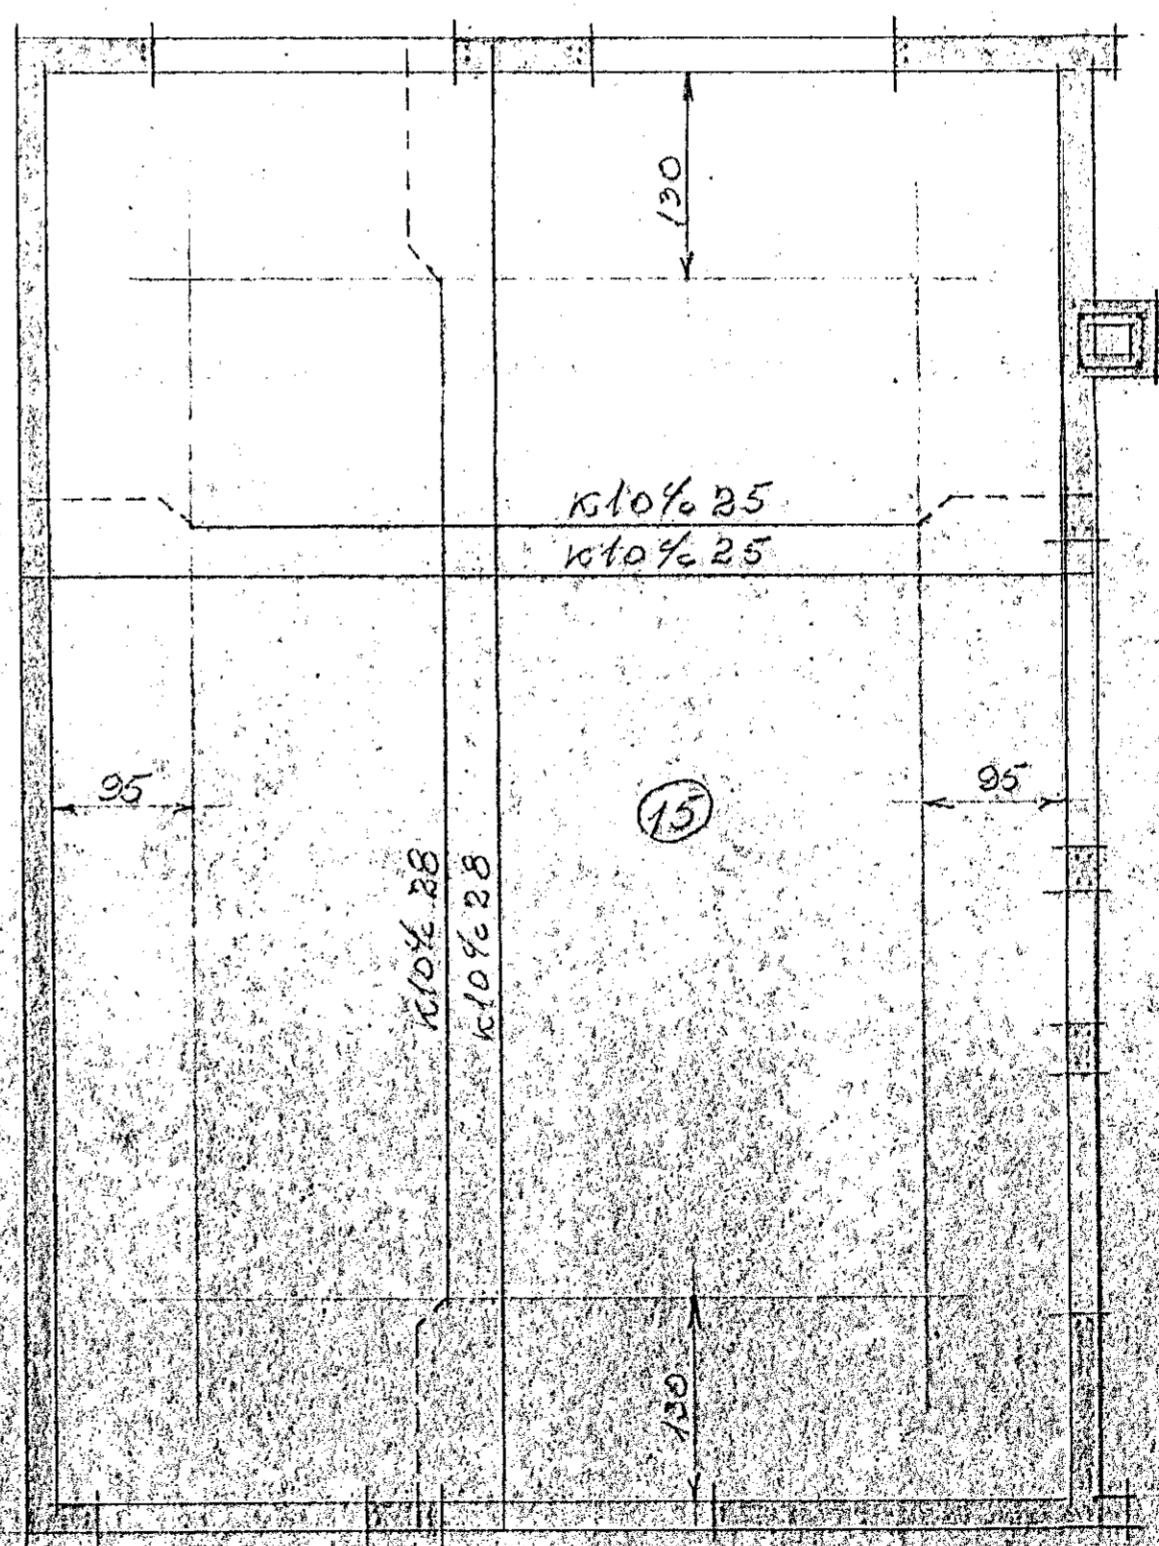

PLATA YFIR 2. HÆÐ

MIDVANGUR
 JARNA LÖGNI

Hafnarfjörður, júní 1963
 Þorsteinn Þorsteinsson A.T.F.