

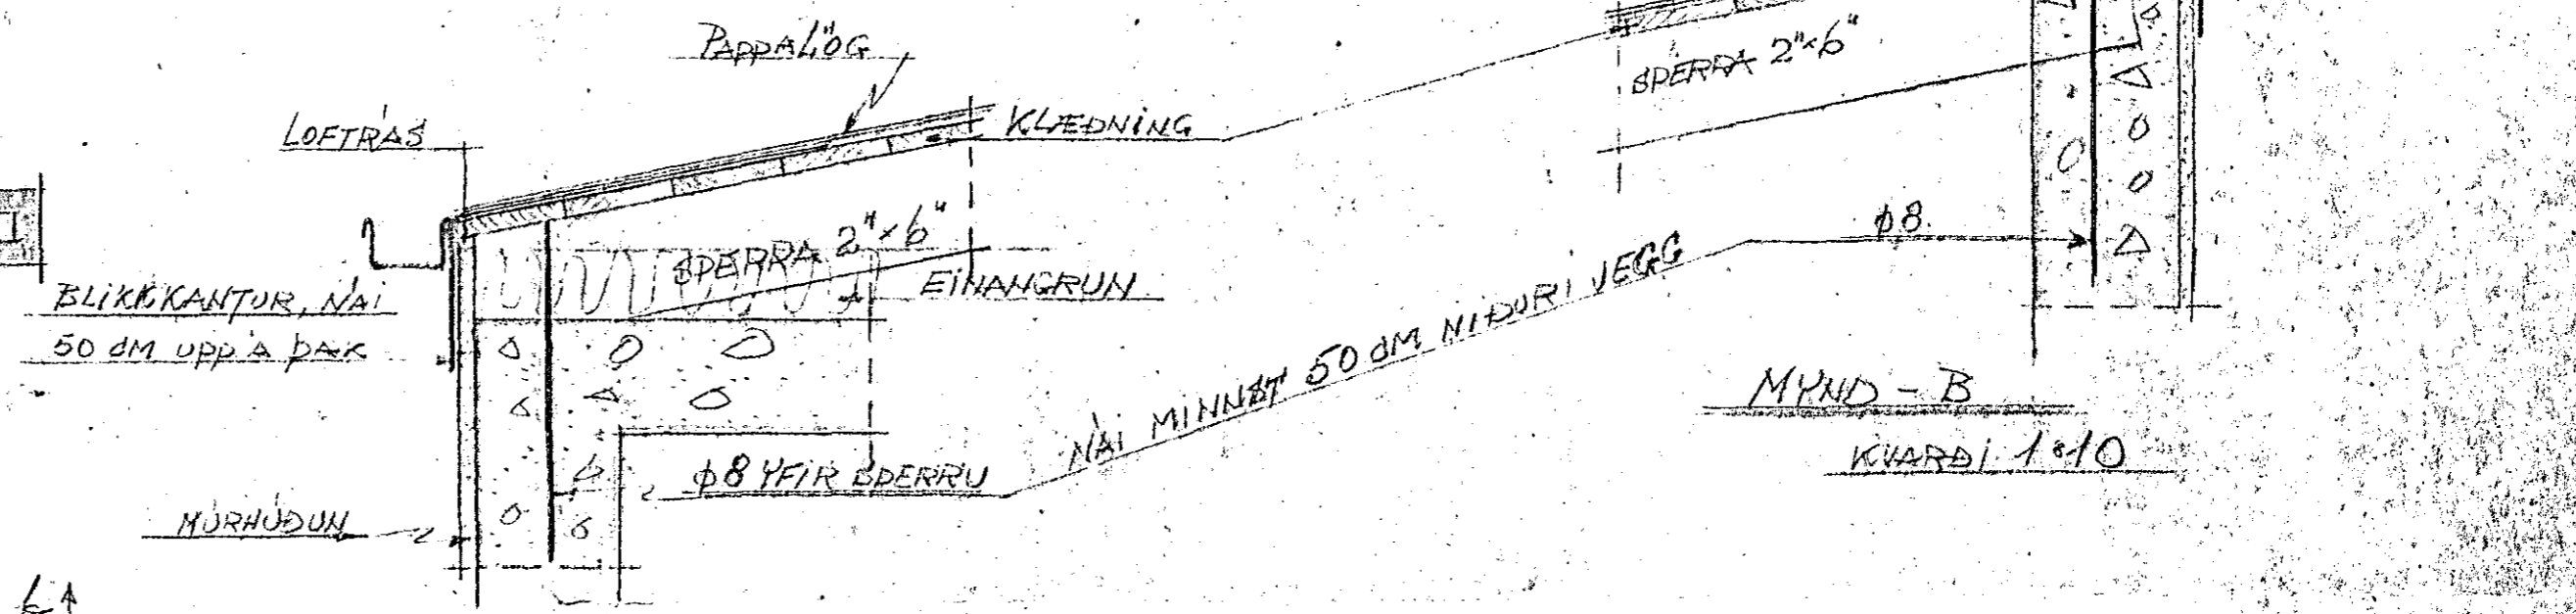
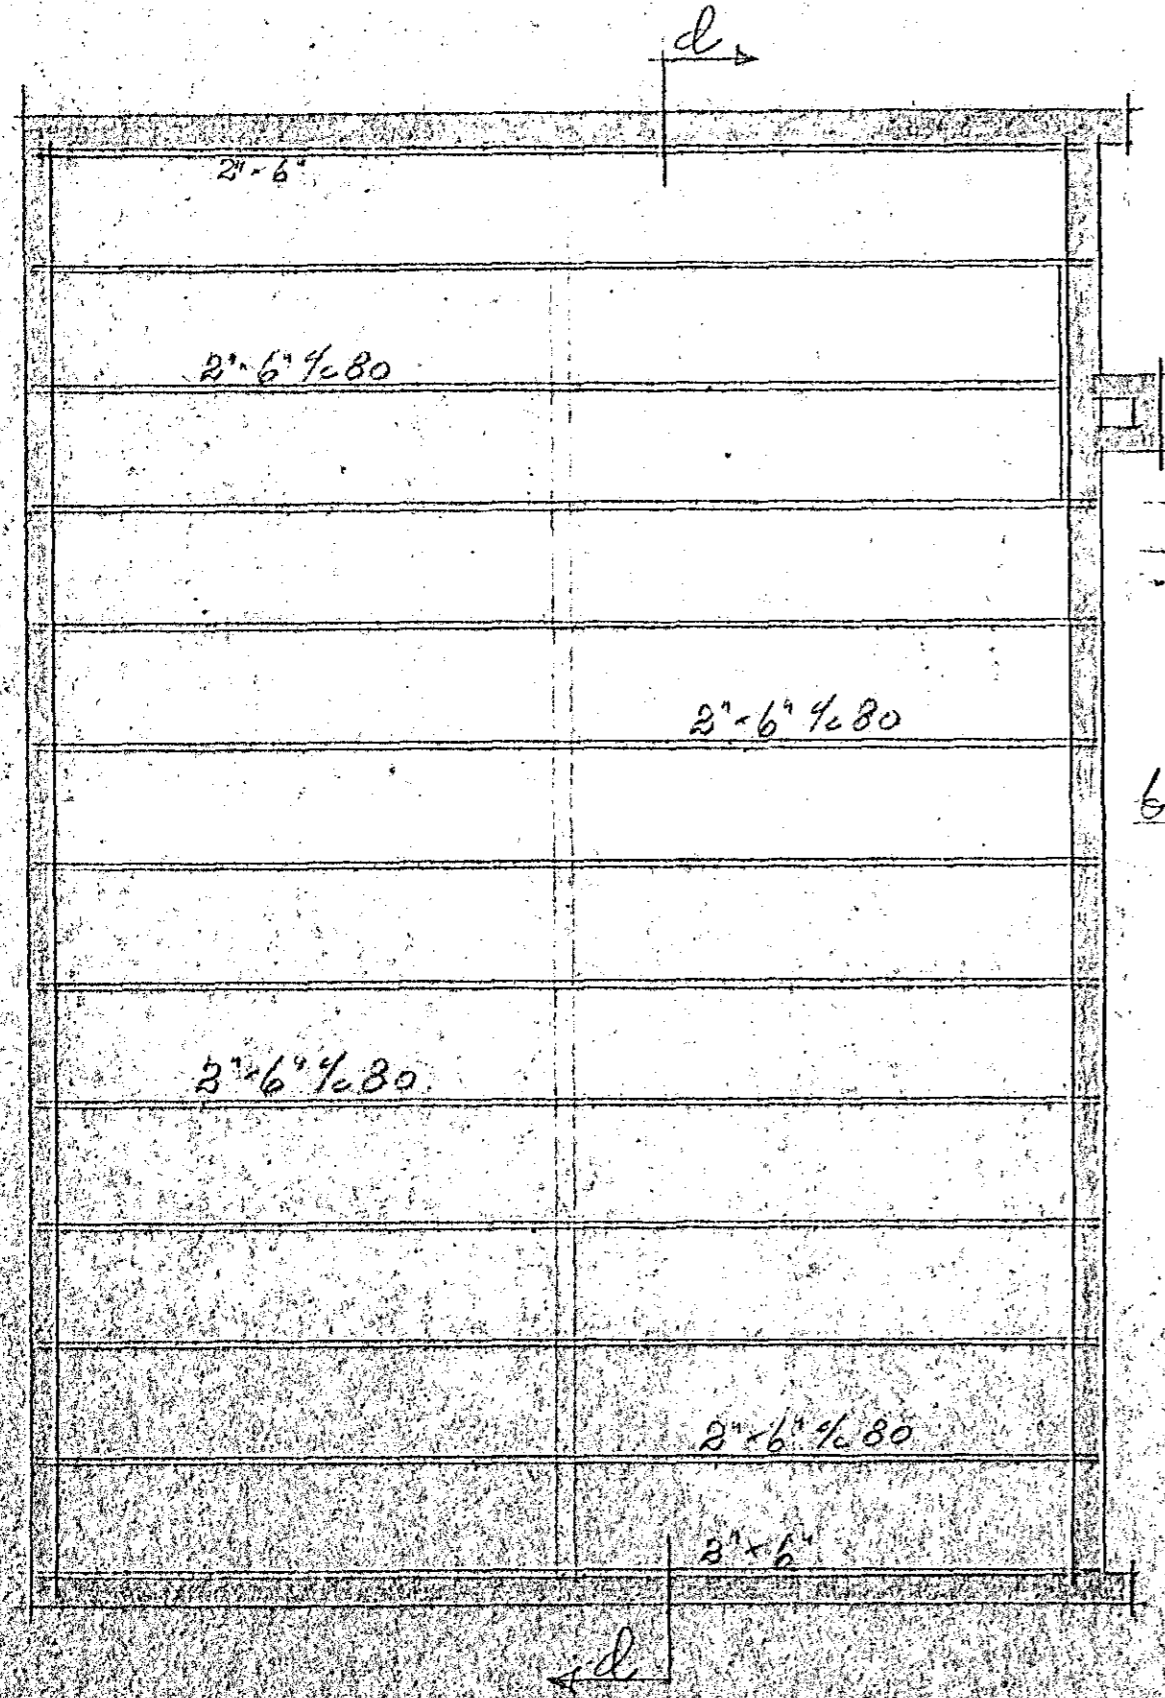



SNID a-b  
KVARDI 1:50

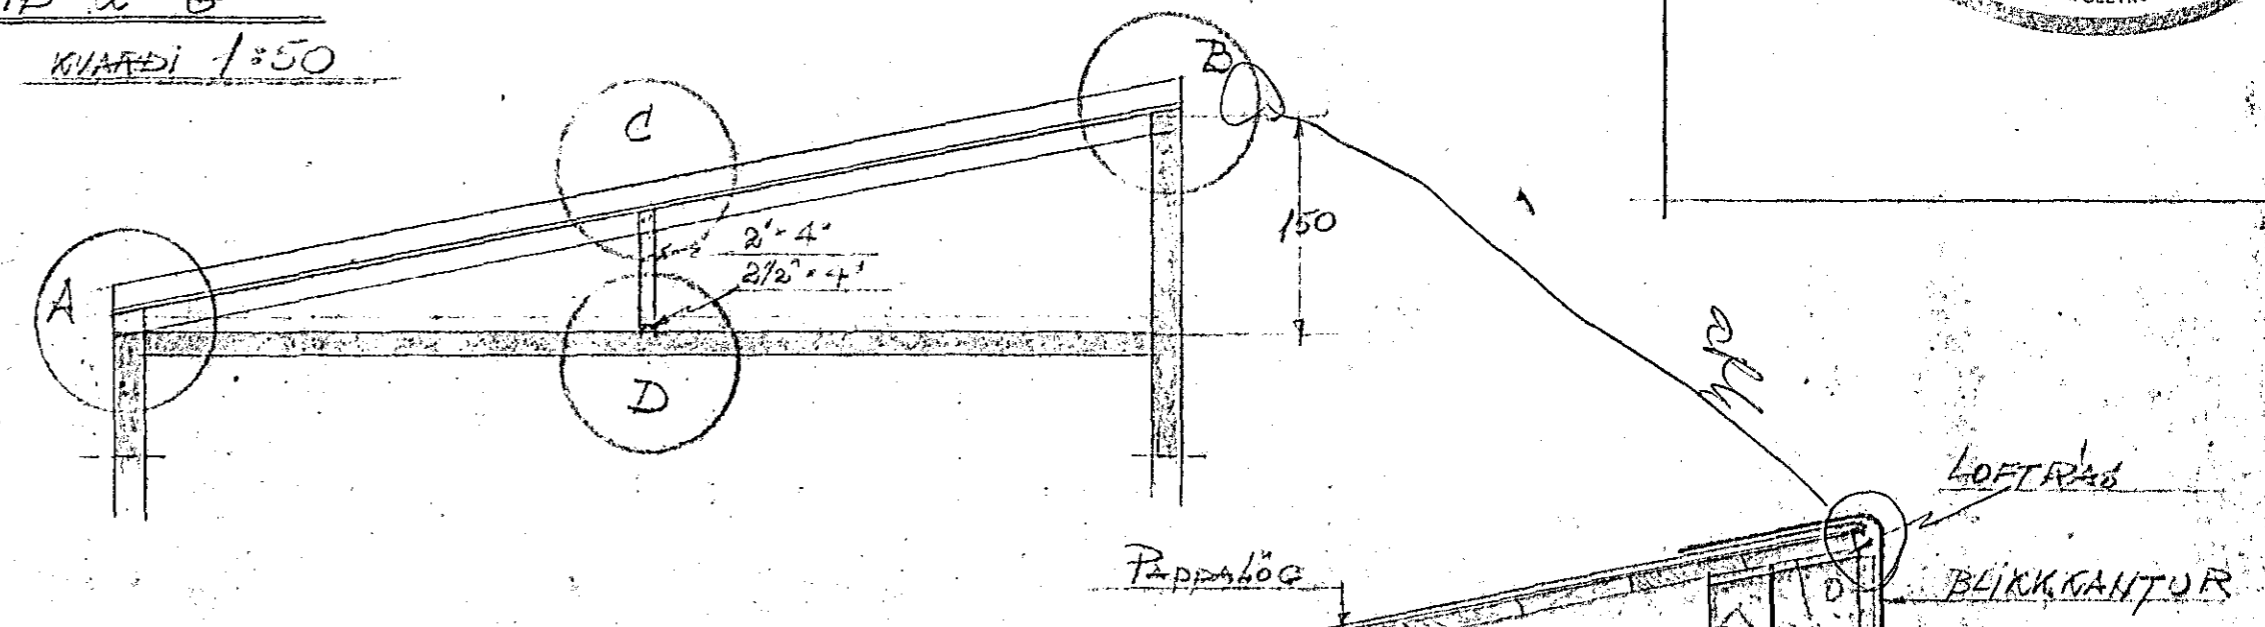

MÝND - A  
KVARDI 1:10

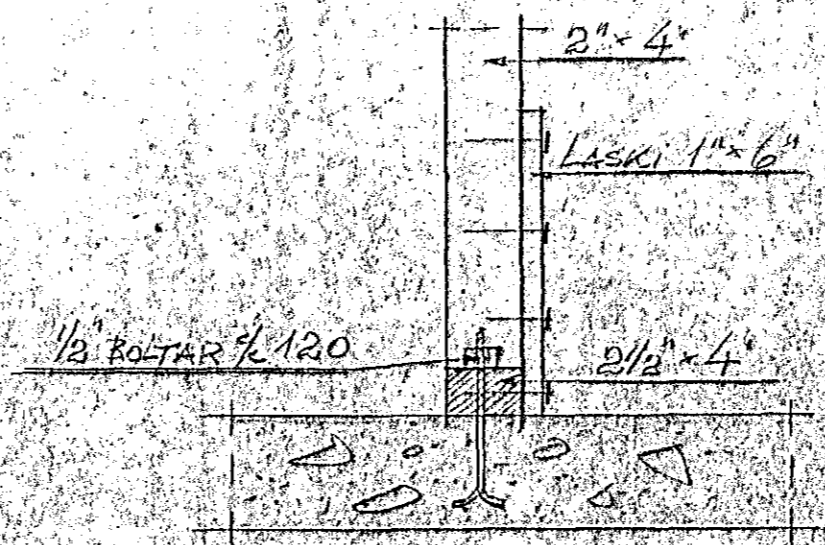

RADHÚS  
MIÐVANGUR  
ÞAK

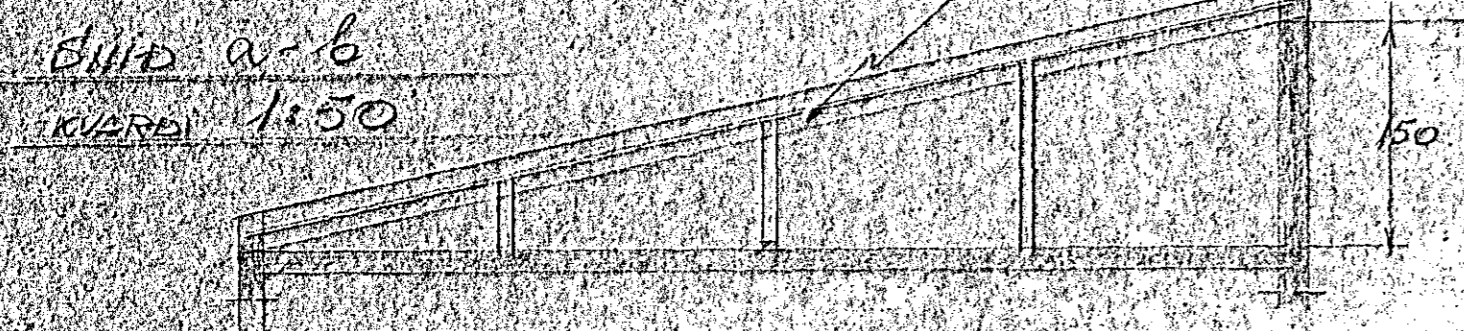

ATH

ÞE 2" x 4" NOTAD I SPERRUK, EKAL ÞEYJA 3 ÞAKSTÓHA; NÓU 171 ÞRÓD LÍÐLÍKUR

Hafnarfjörður í júní 1969  
Þorsteinn Þorjónsson F.T.F.