



Plötuk 15 cm þykkur  
 Annad hvert jarn beygist upp i efri brun  
 plötu eins og teikning sýnir  
 Upp með dyrum og gluggum komi 2 stk K10  
 Yfir dyr og glugga komi 3 stk K10 nema annad ke sýnt  
 í reykraf komi 4 stk K10 lóðrett og  
 Lyckjur  $\phi 8 \times 40$

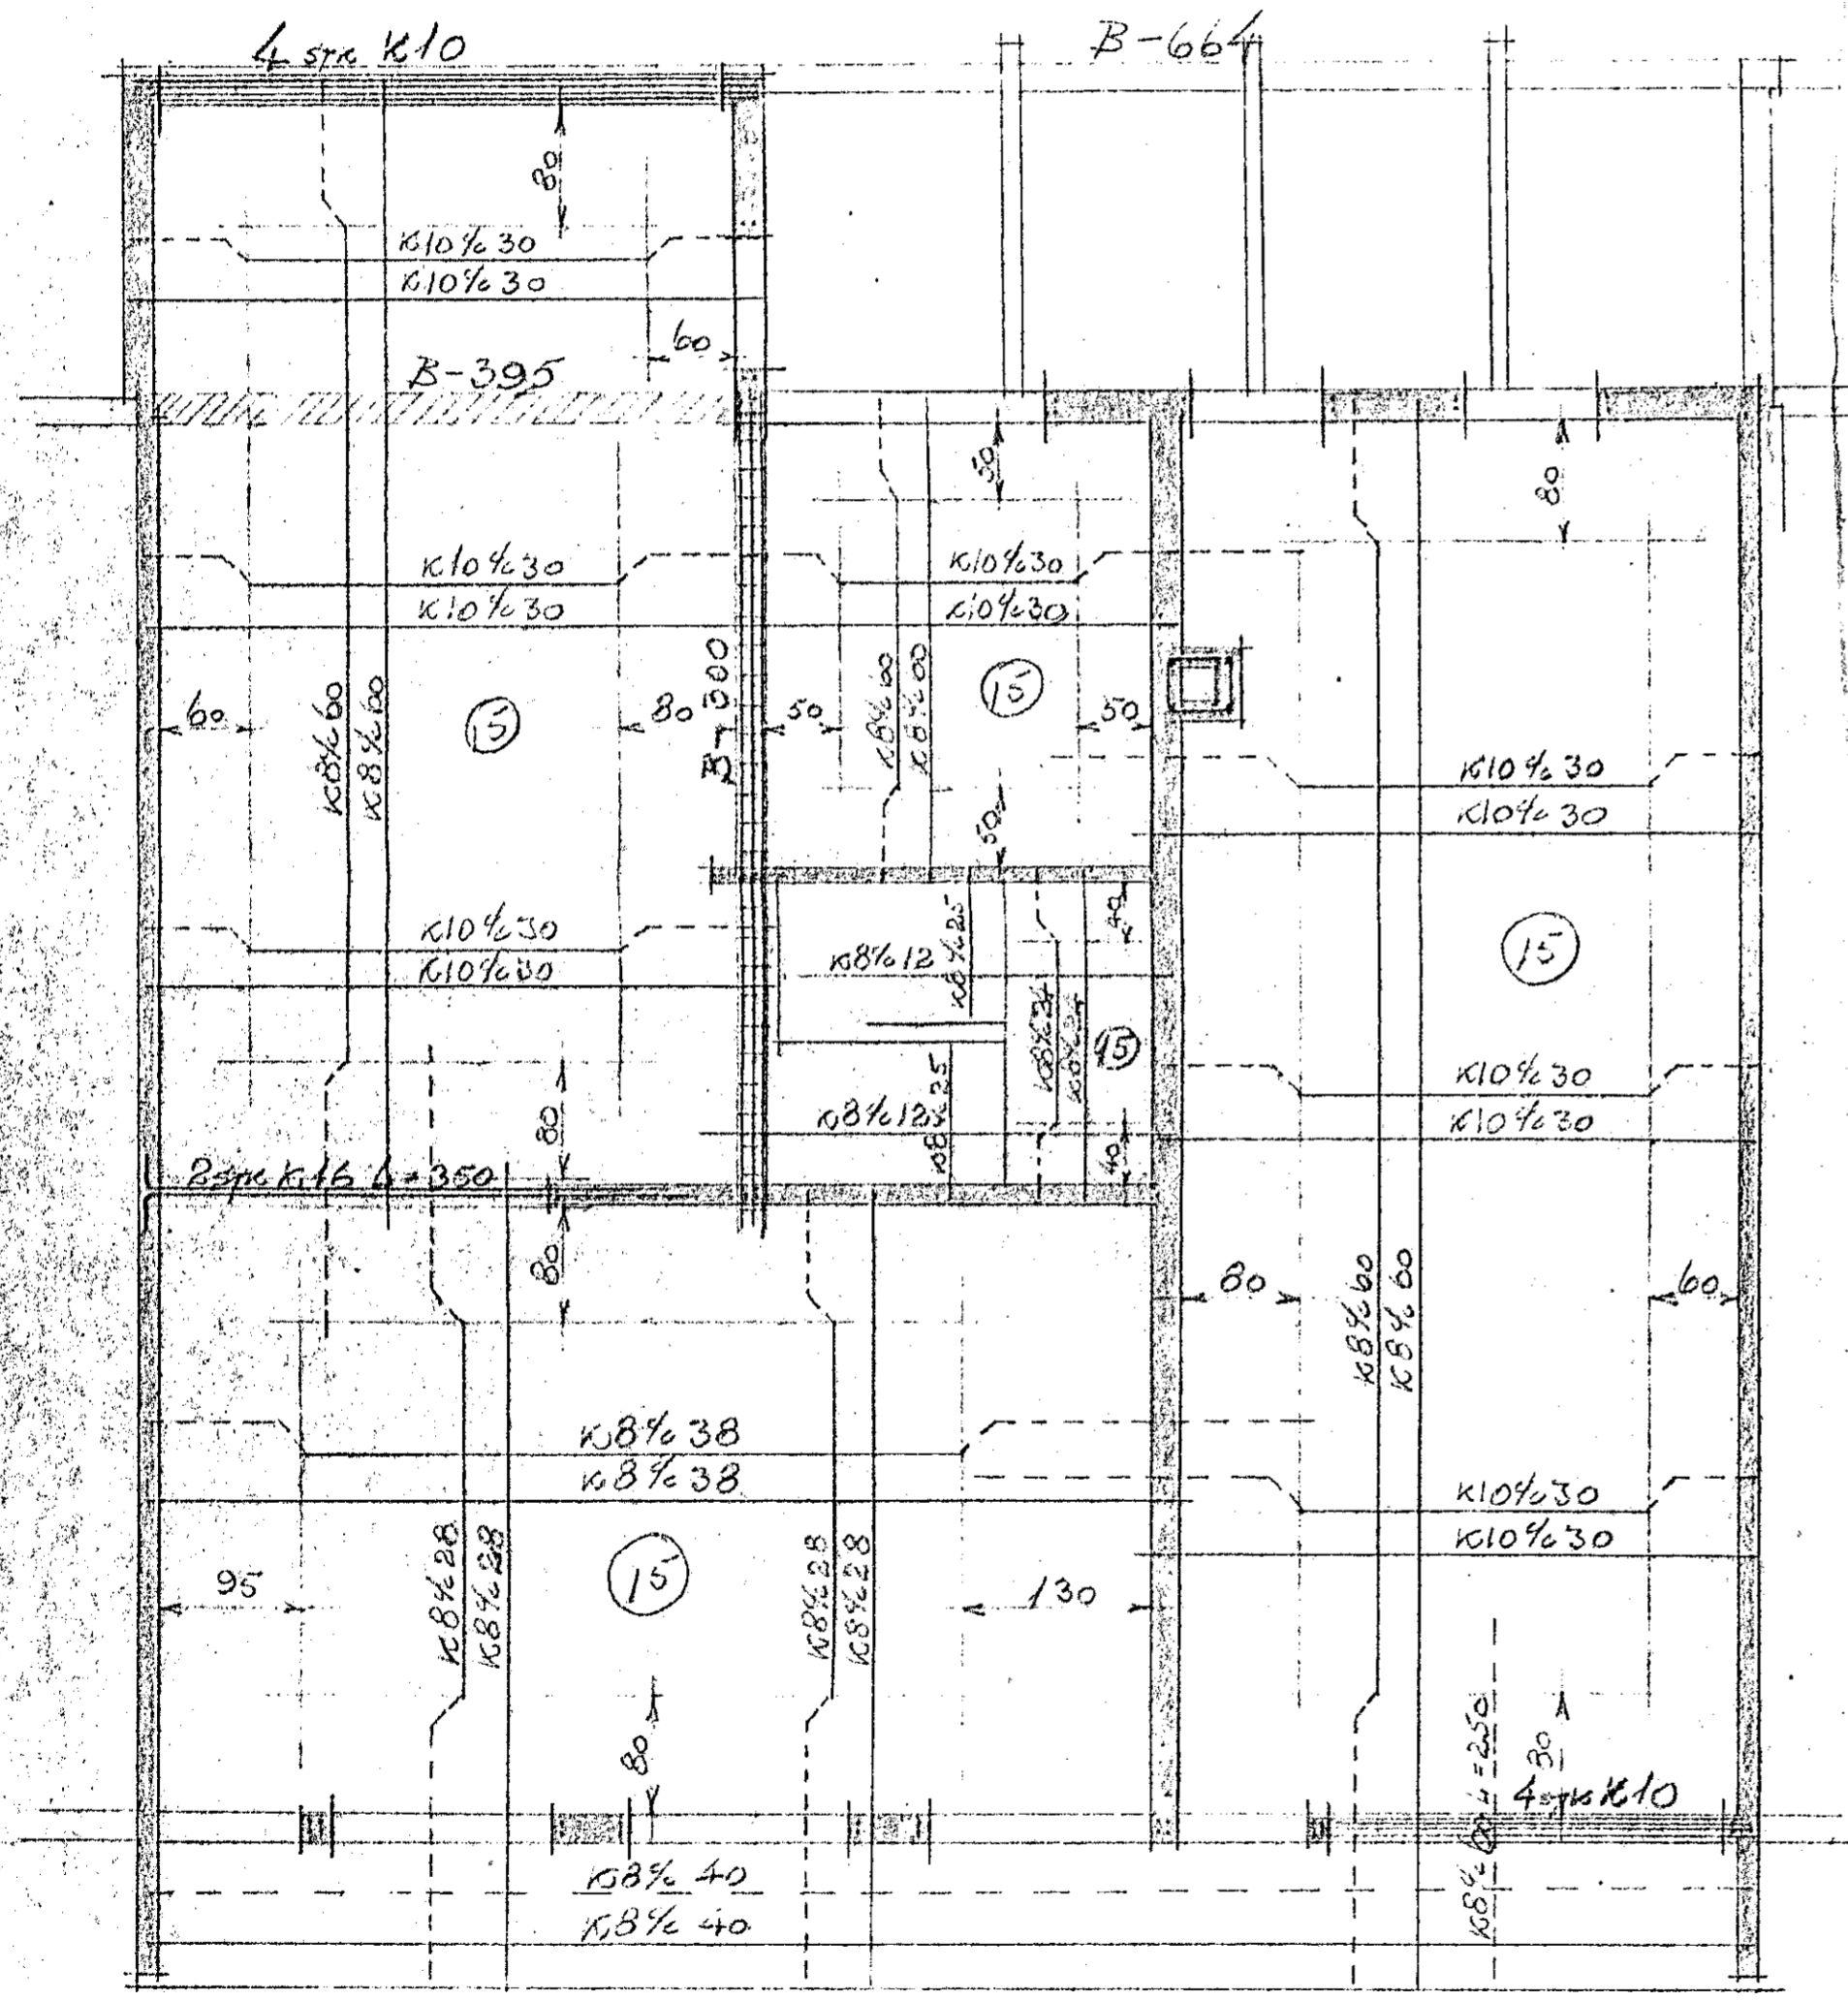

PLATA YFIR 1. HÆÐ

SKALA 1:50

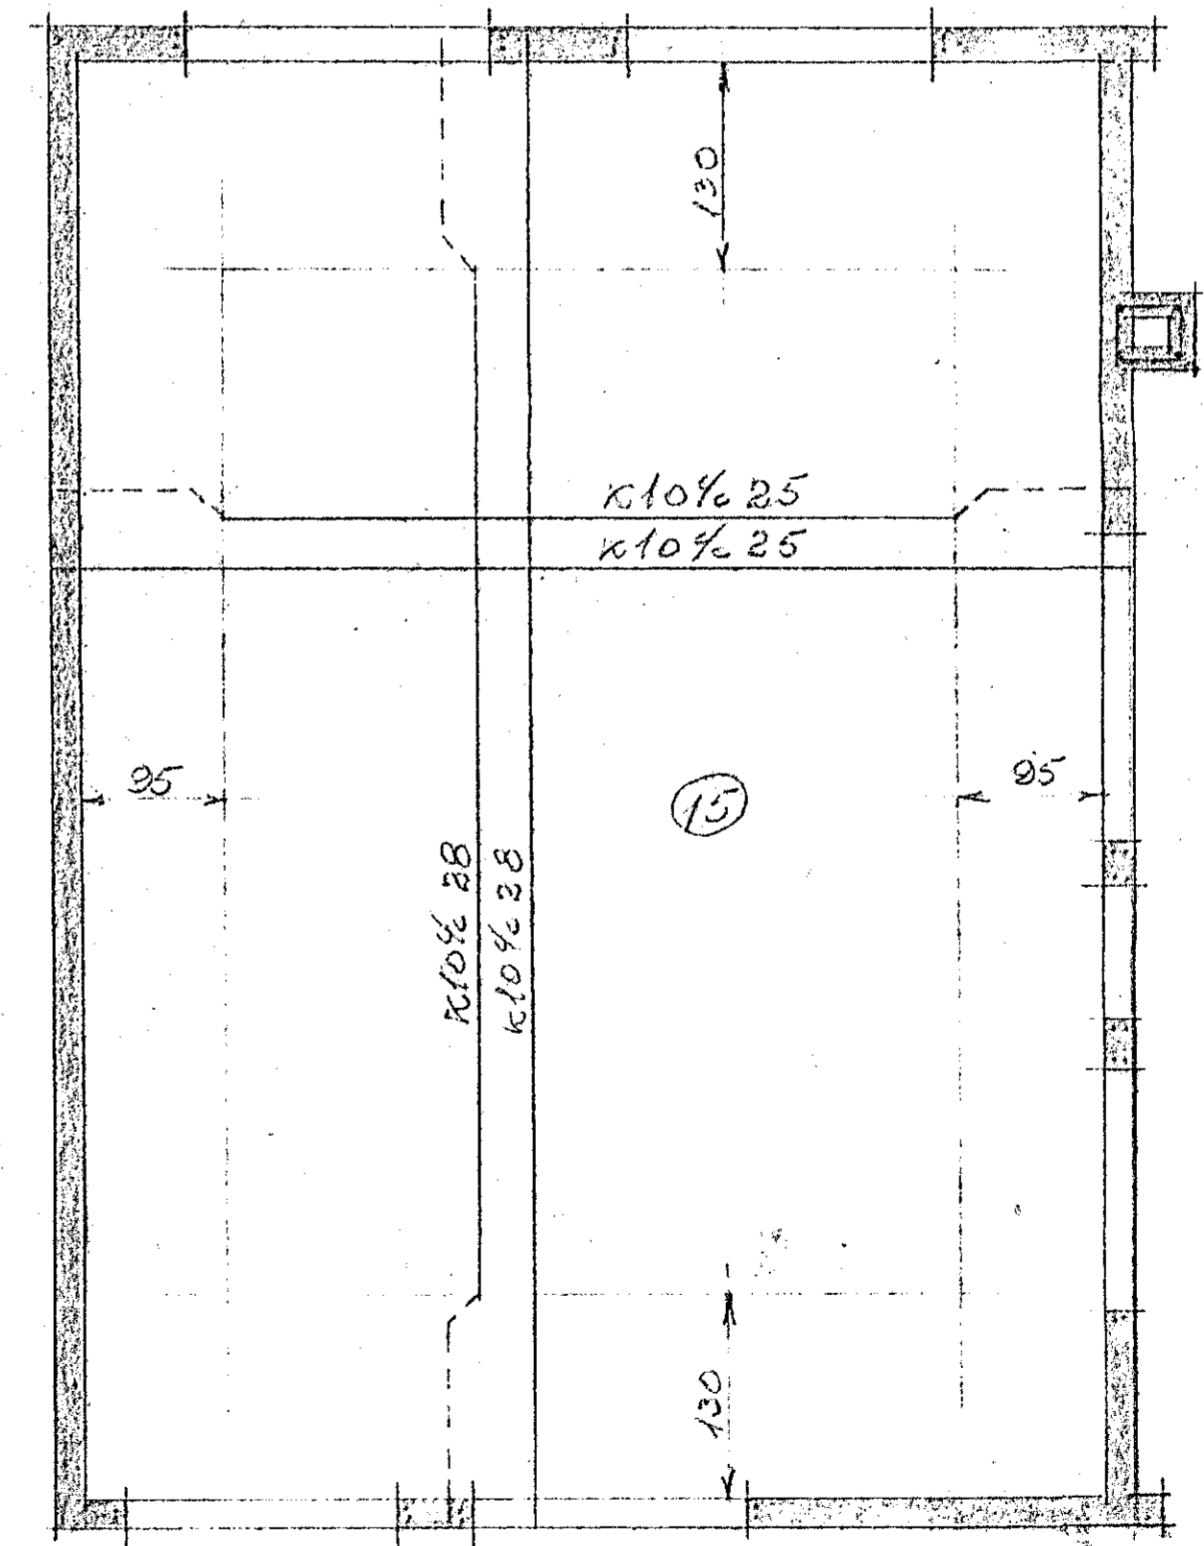

PLATA YFIR 2. HÆÐ

MÍÐVANGUR 63-73  
 JARNA LÖG 4

Hefnafræði í júní 1969  
 Þorsteinn Loggölfsson F.T.F.