


GRUNNMYND x 1:50

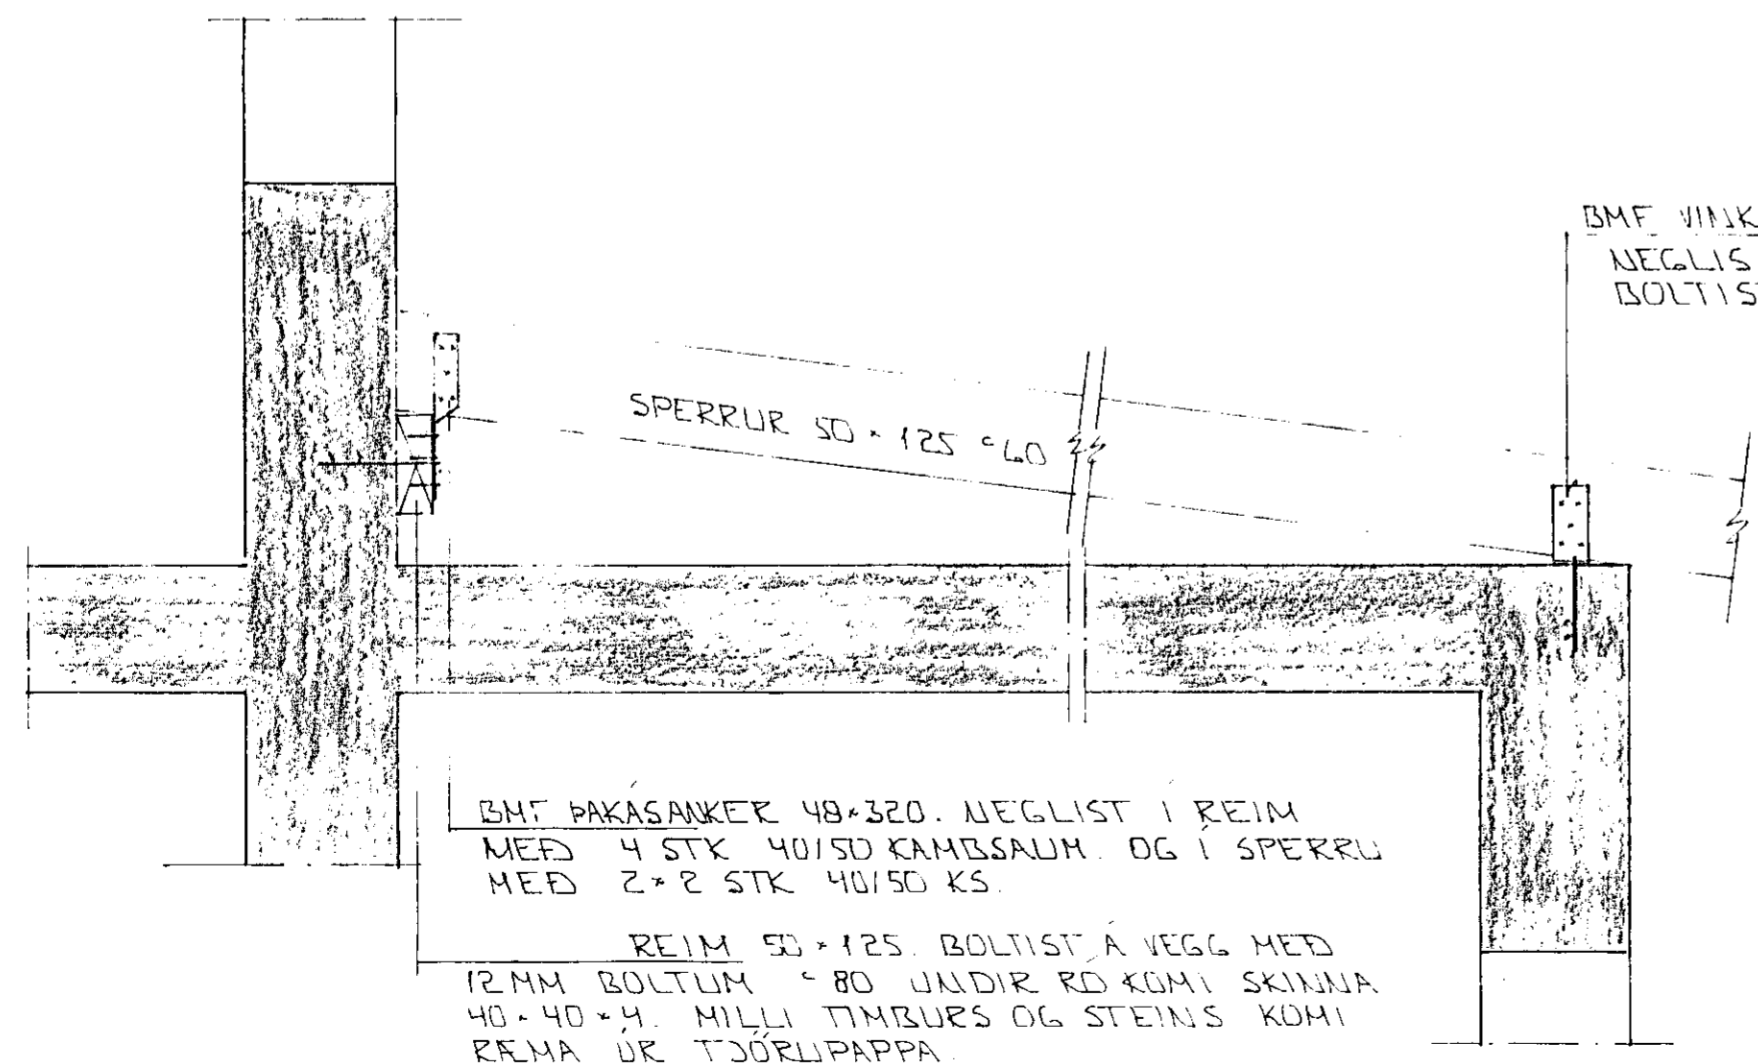


BME VINKILL 90 x 48 x 3 x 48 ÖÐRUMEGIN SPERRU  
 NEGLIS Í SPERRU MEÐ 5 STK 40/50 KS OG  
 BOLTIST Í VEGG MEÐ 12MM MÚRBOLTUM.

BME PAKASANKER 48 x 320. NEGLIST Í REIM  
 MEÐ 4 STK 40/50 KAMBSAUM. OG Í SPERRU  
 MEÐ 2 x 2 STK 40/50 KS.

REIM 50 x 125. BOLTIST Á VEGG MEÐ  
 12MM BOLTUM x 80 UNDIR RÓ KOMI SKINNA  
 40 x 40 x 4. MILLI TUMBURS OG STEINS KÖMI  
 RÆMA ÚR TÖRLUPAPPA.

SNID 1-1 x 1:10

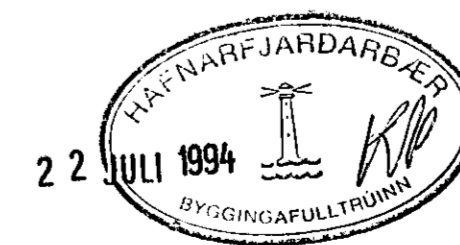

BR.	DAGS.	EDLI BR.	SIGN.

MÍÐVANGUR 73  
 HAFNARFIRÐI

ÞAKVIKKI YFIR STOFU OG  
 VERÓND

MKV x 1:10 x 1:50

DAGS. MAÍ '94

VERK NR. 9420

TEIKN NR. 1-01

HANNAÐ

TEIKNAD *ek*

YFIRFARIÐ

**GP** TÆKNIÞJÓNUSTA  
 SIGURDAR ÞORLEIFSSONAR HF

STRANDGÖTU 11 - 220 HAFNARFJÖRÐUR - SIMI 54255 - FAX 652875