



Inntök samþykkt 28.8. 1970
 l.h. RAFVEITU HAFNARFJARÐAR
 Veitstjóri
Alfredur P. Pálsson

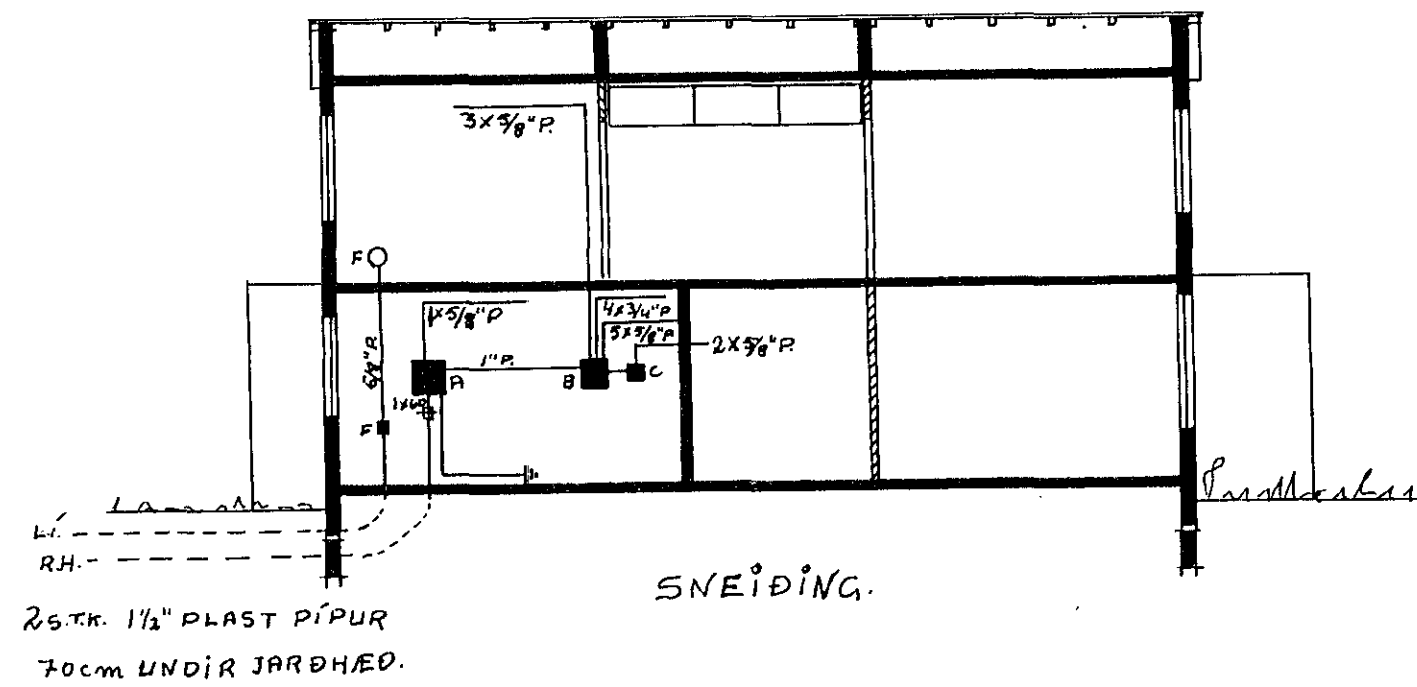

- A: HÖFUÐVARKASSI J.B.P. 113.
- B: GREINARVARKASSI 112/4
- C: GREINAKASSI FYRIR DYRASÍMAST. J.B.P. 112/4

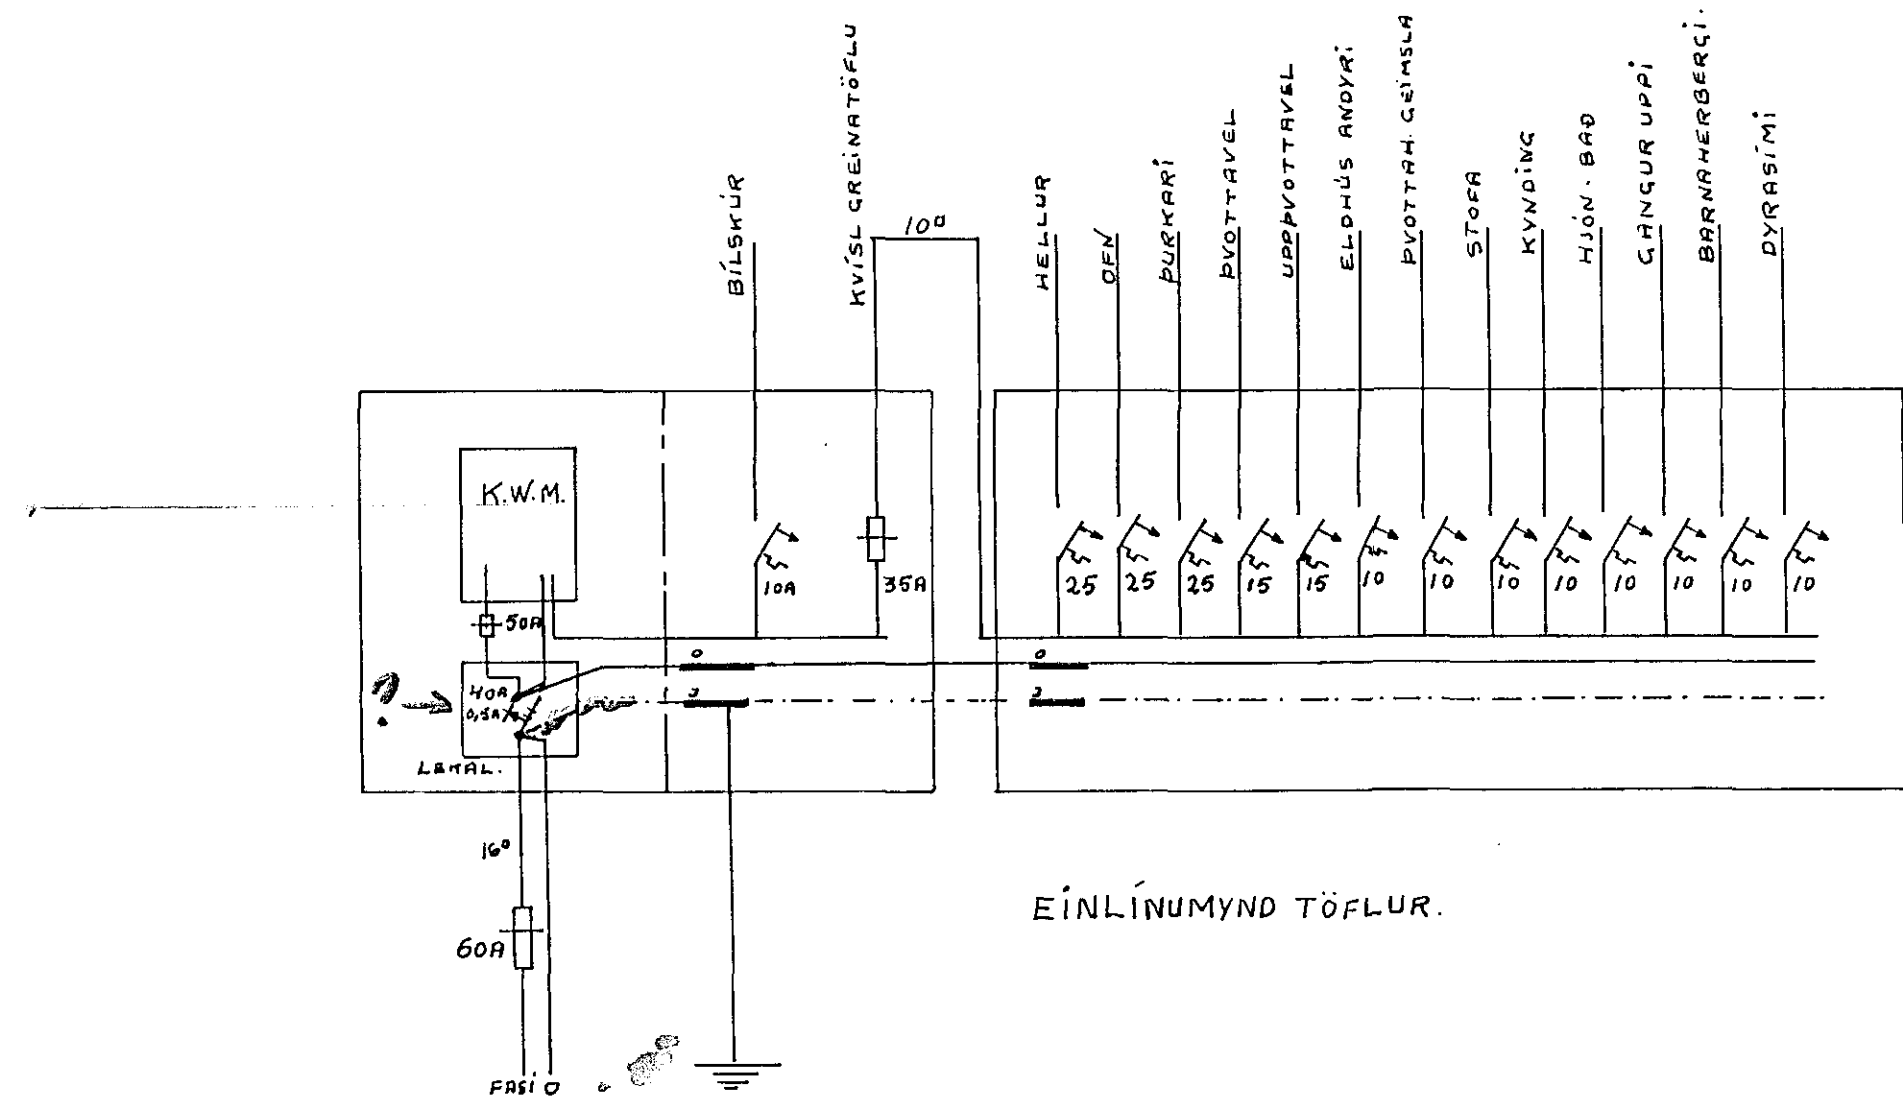

MIÐVANGUR NÚMER <u>77</u> HAFNARFJARDI	
SNEIÐING OG TÖFLUR	MÁL 1:100
Sinnari ofermannan n.p.v. í júlí 1970.	
BLAD II.	