



Húsvella nr. 2030 Teikning nr. 1207.
 Samþykkt þ. 28/8 1970
 f.h. RÁFVEITU HAFNARFJARÐAR
Jóhann Guðnason
 Eltiltáknadur rannagna

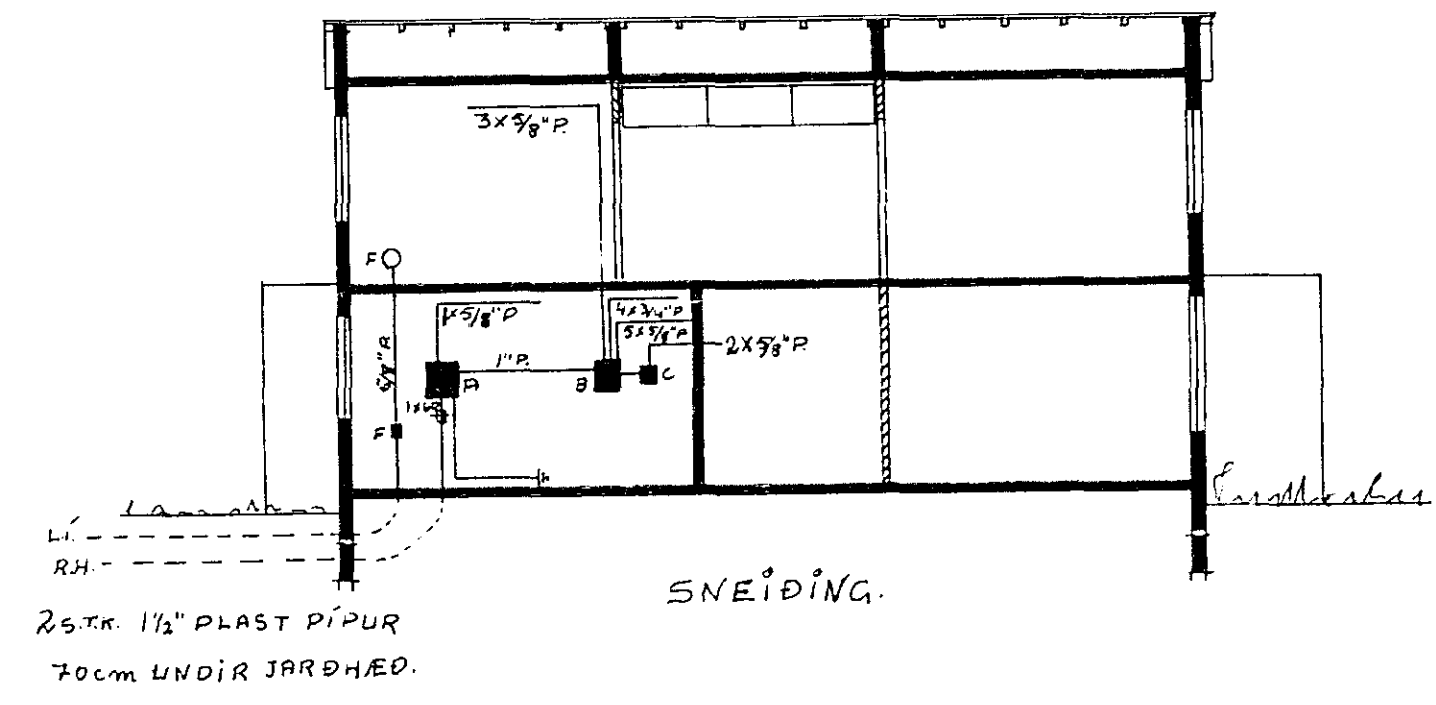

25 stk. 1 1/2\"/>

- A: HÖFLÖVARKASSI 20P 113
- B: GREINARVARKASSI 112/7
- C: GREINAKASSI FYRIR DYRASÍMAST. 1.B.P. 112/4

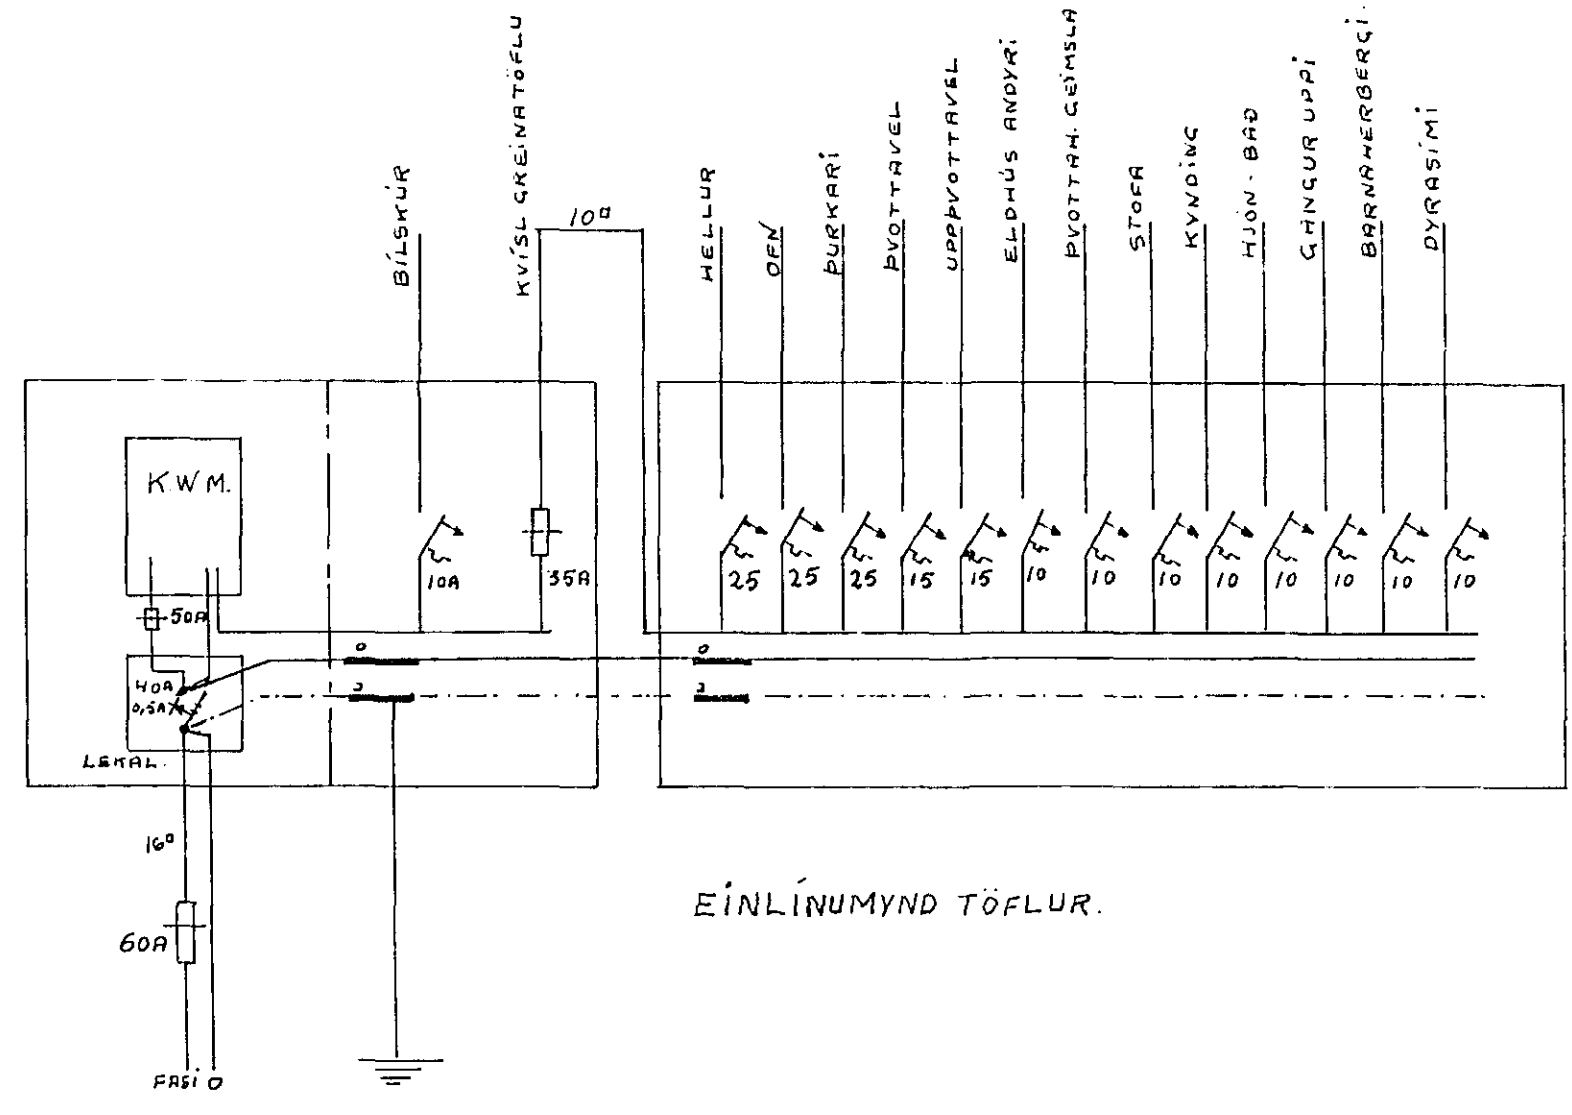

EINLÍNUMYND TÖFLUR.

MÍÐVANGUR NÚMER 8/ HAFNARFIRÐI	
SNEIÐING OG TÖFLUR	MÁL 1:100
<i>Sinnar Þormannsson</i> rfr. 28/8 1970.	BLAD II.