


25 stk. 1 1/2\"/>

- A: HÖFUÐVARKASSI J.B.P. 113.
- B: GREINARVARKASSI 112/7
- C: GREINARVARKASSI FYRIR DYRASÍMAST. J.B.P. 112/4

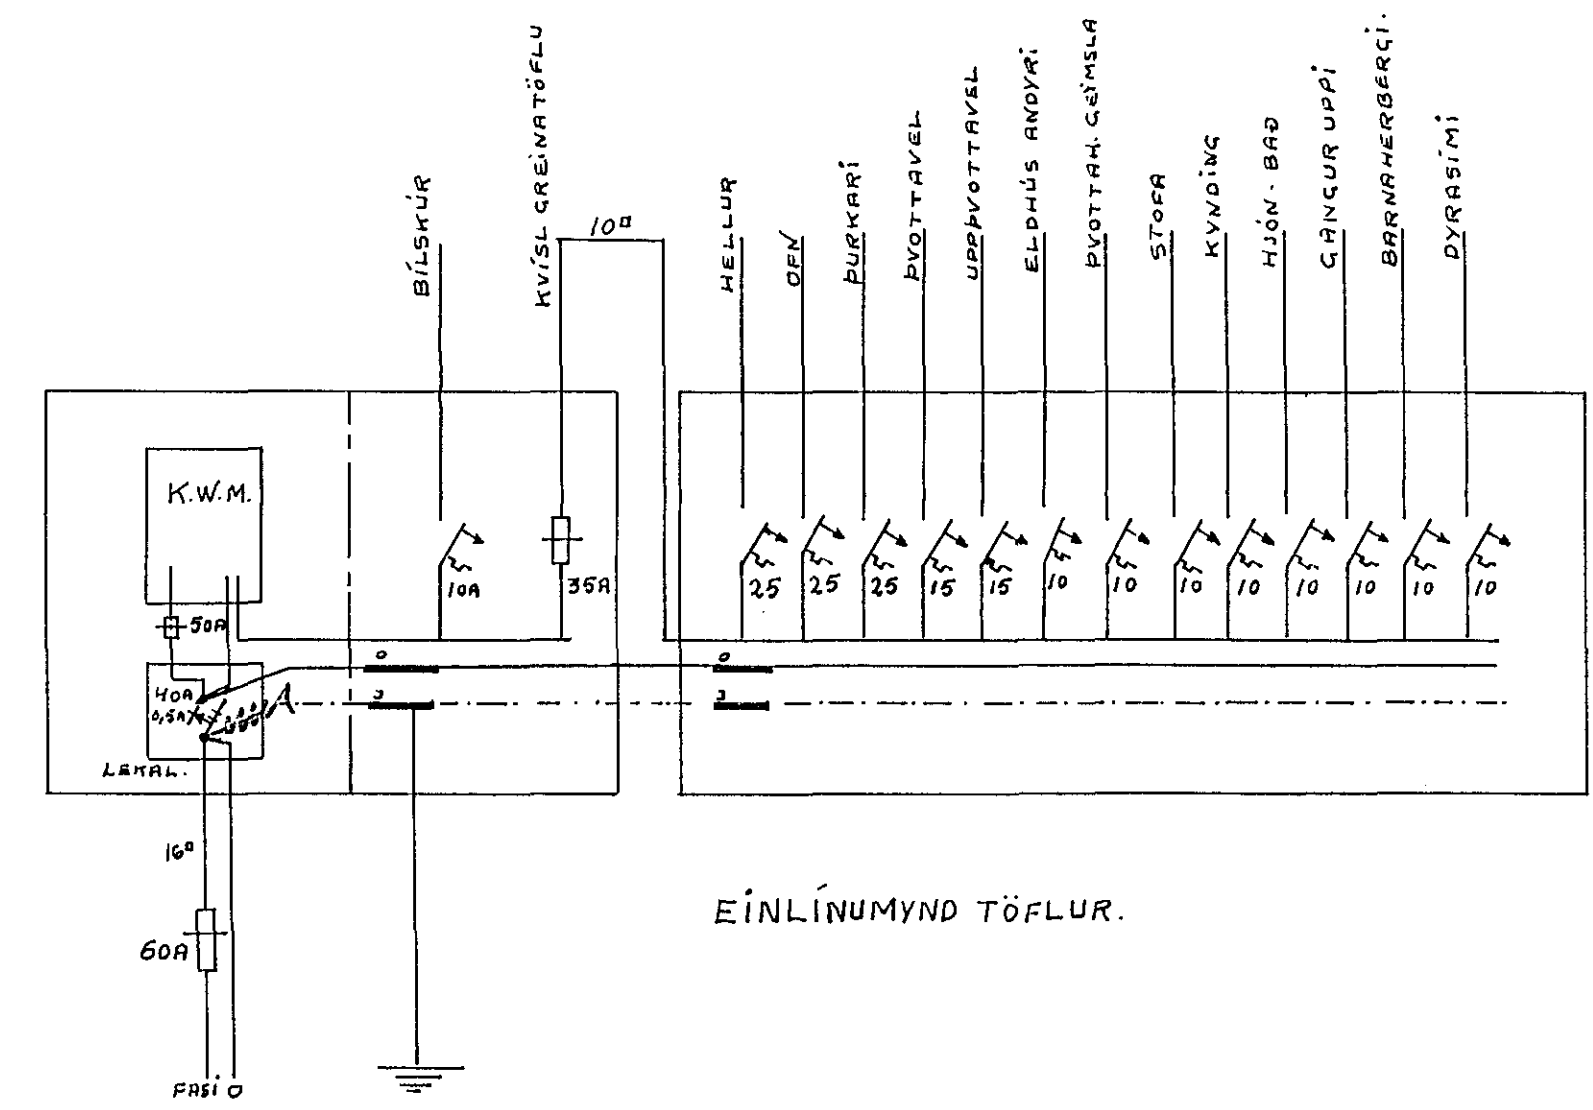

EINLÍNUMYND TÖFLUR.

MÍÐVANGUR NÚMER 83 HAFNARFIRÐI	
SNEIÐING OG TÖFLUR	MÁL 1:100
Sinnáttíðarmannan rúfl. í júlí 1970.	
BLAÐ II.	