
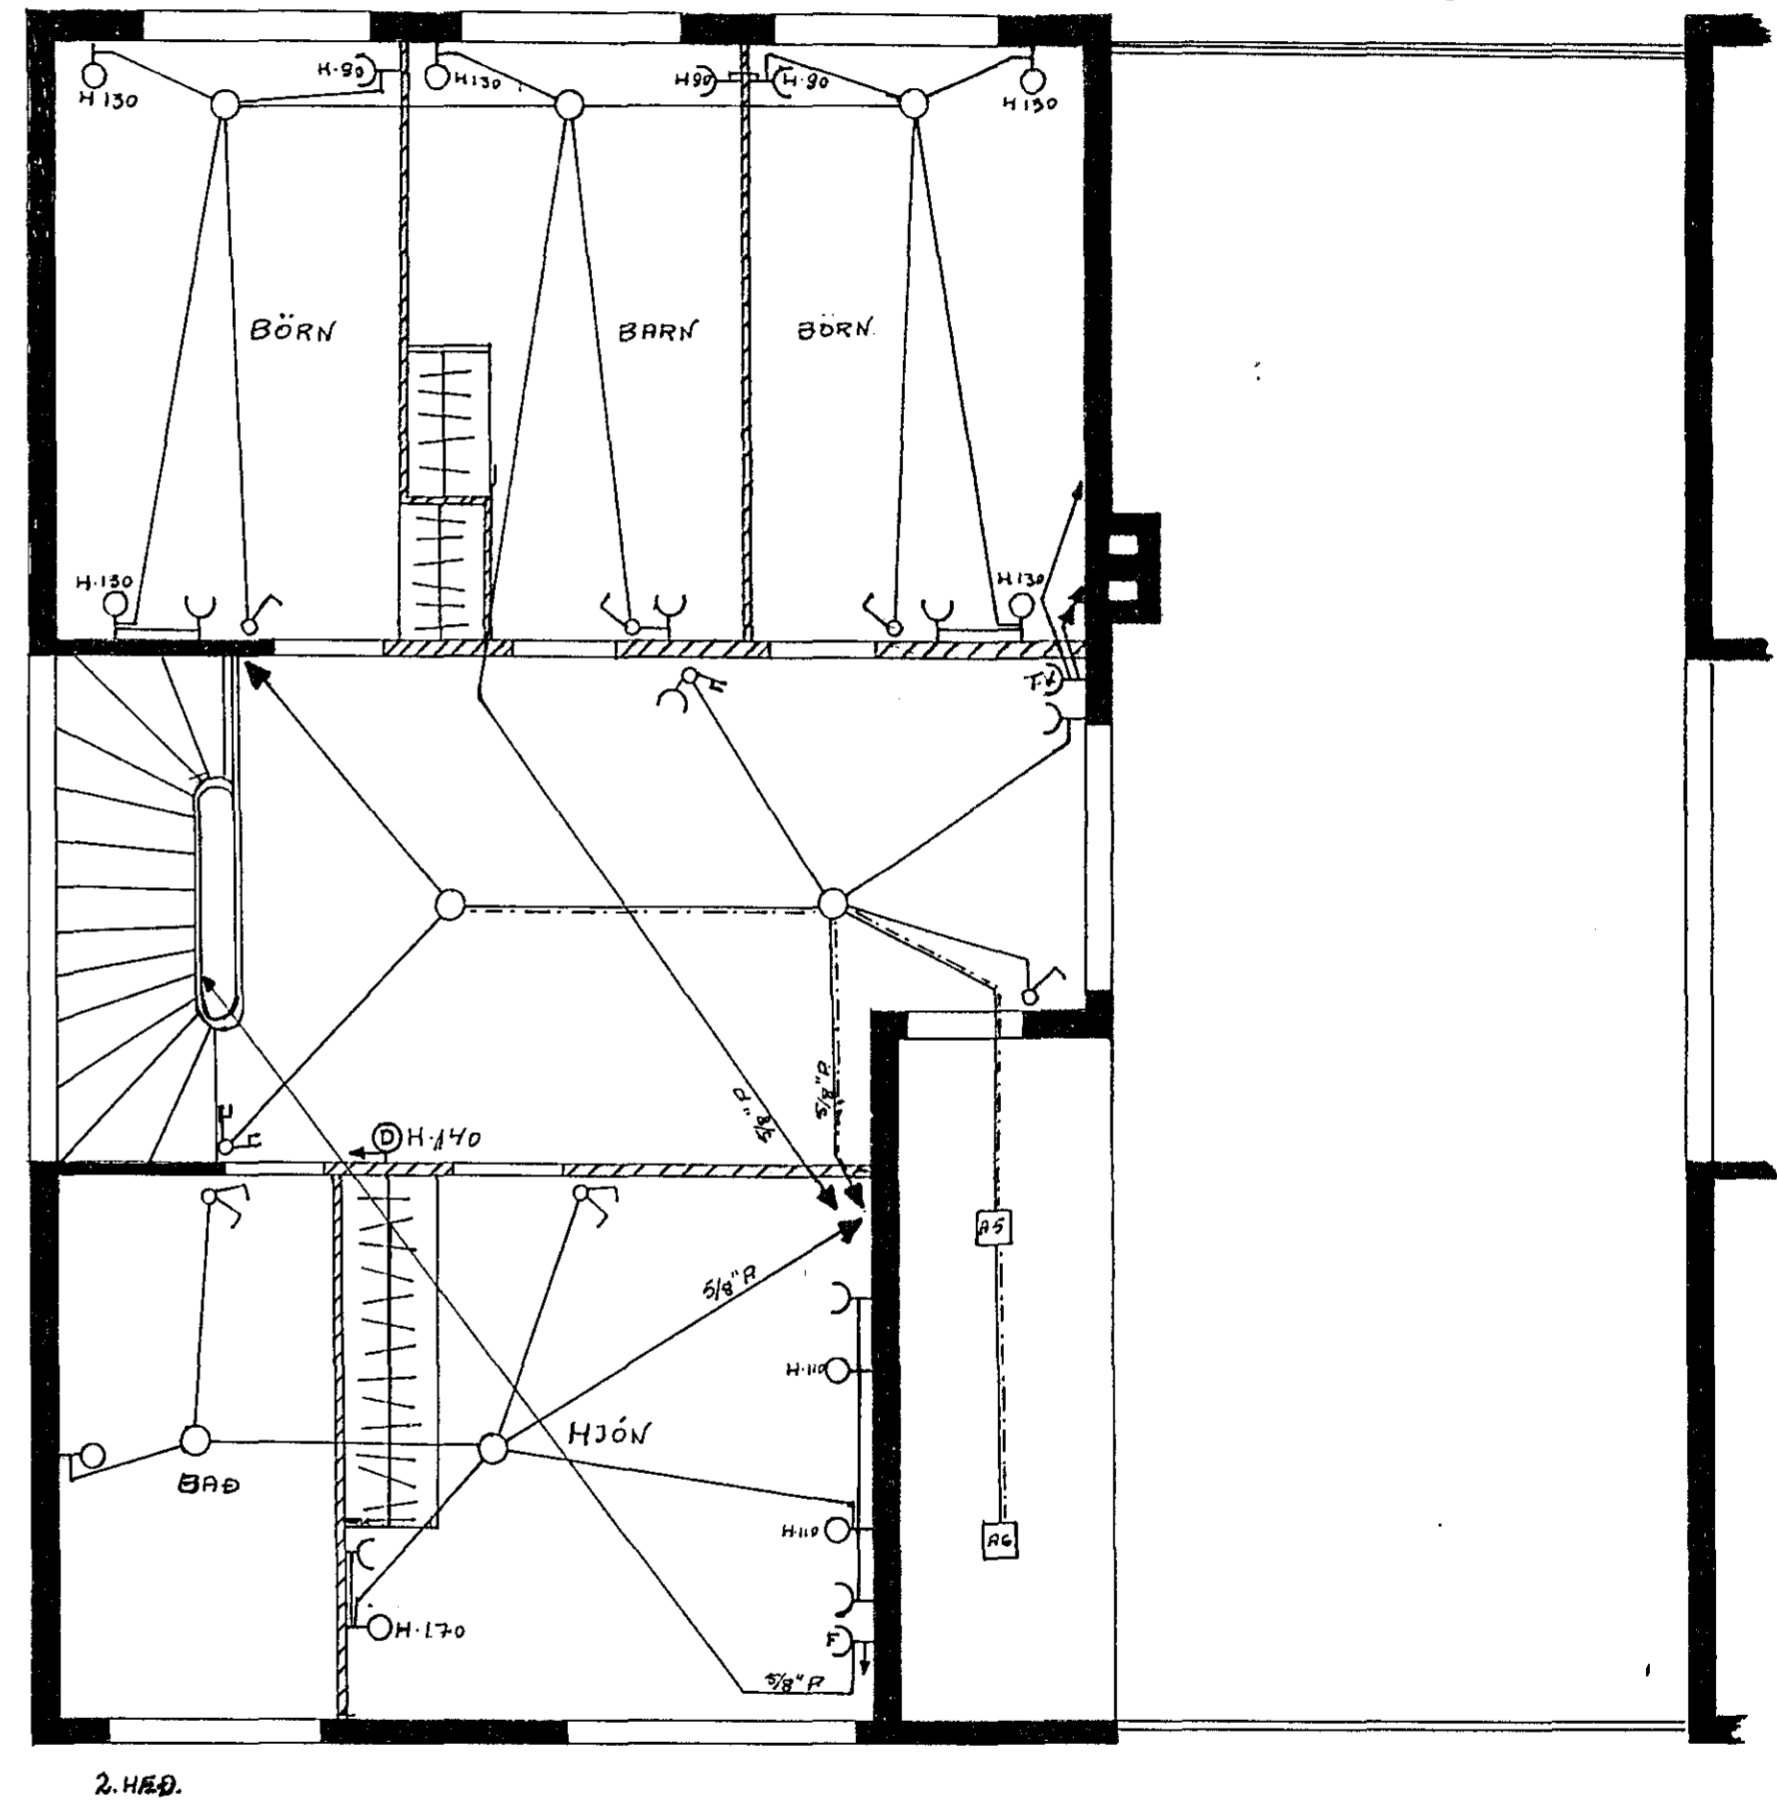


Inntök samþykkt 12.11.1971  
 Í. H. RAUFVEITU HAFNARFJARÐAR  
 Eitritilsmaður rannagna

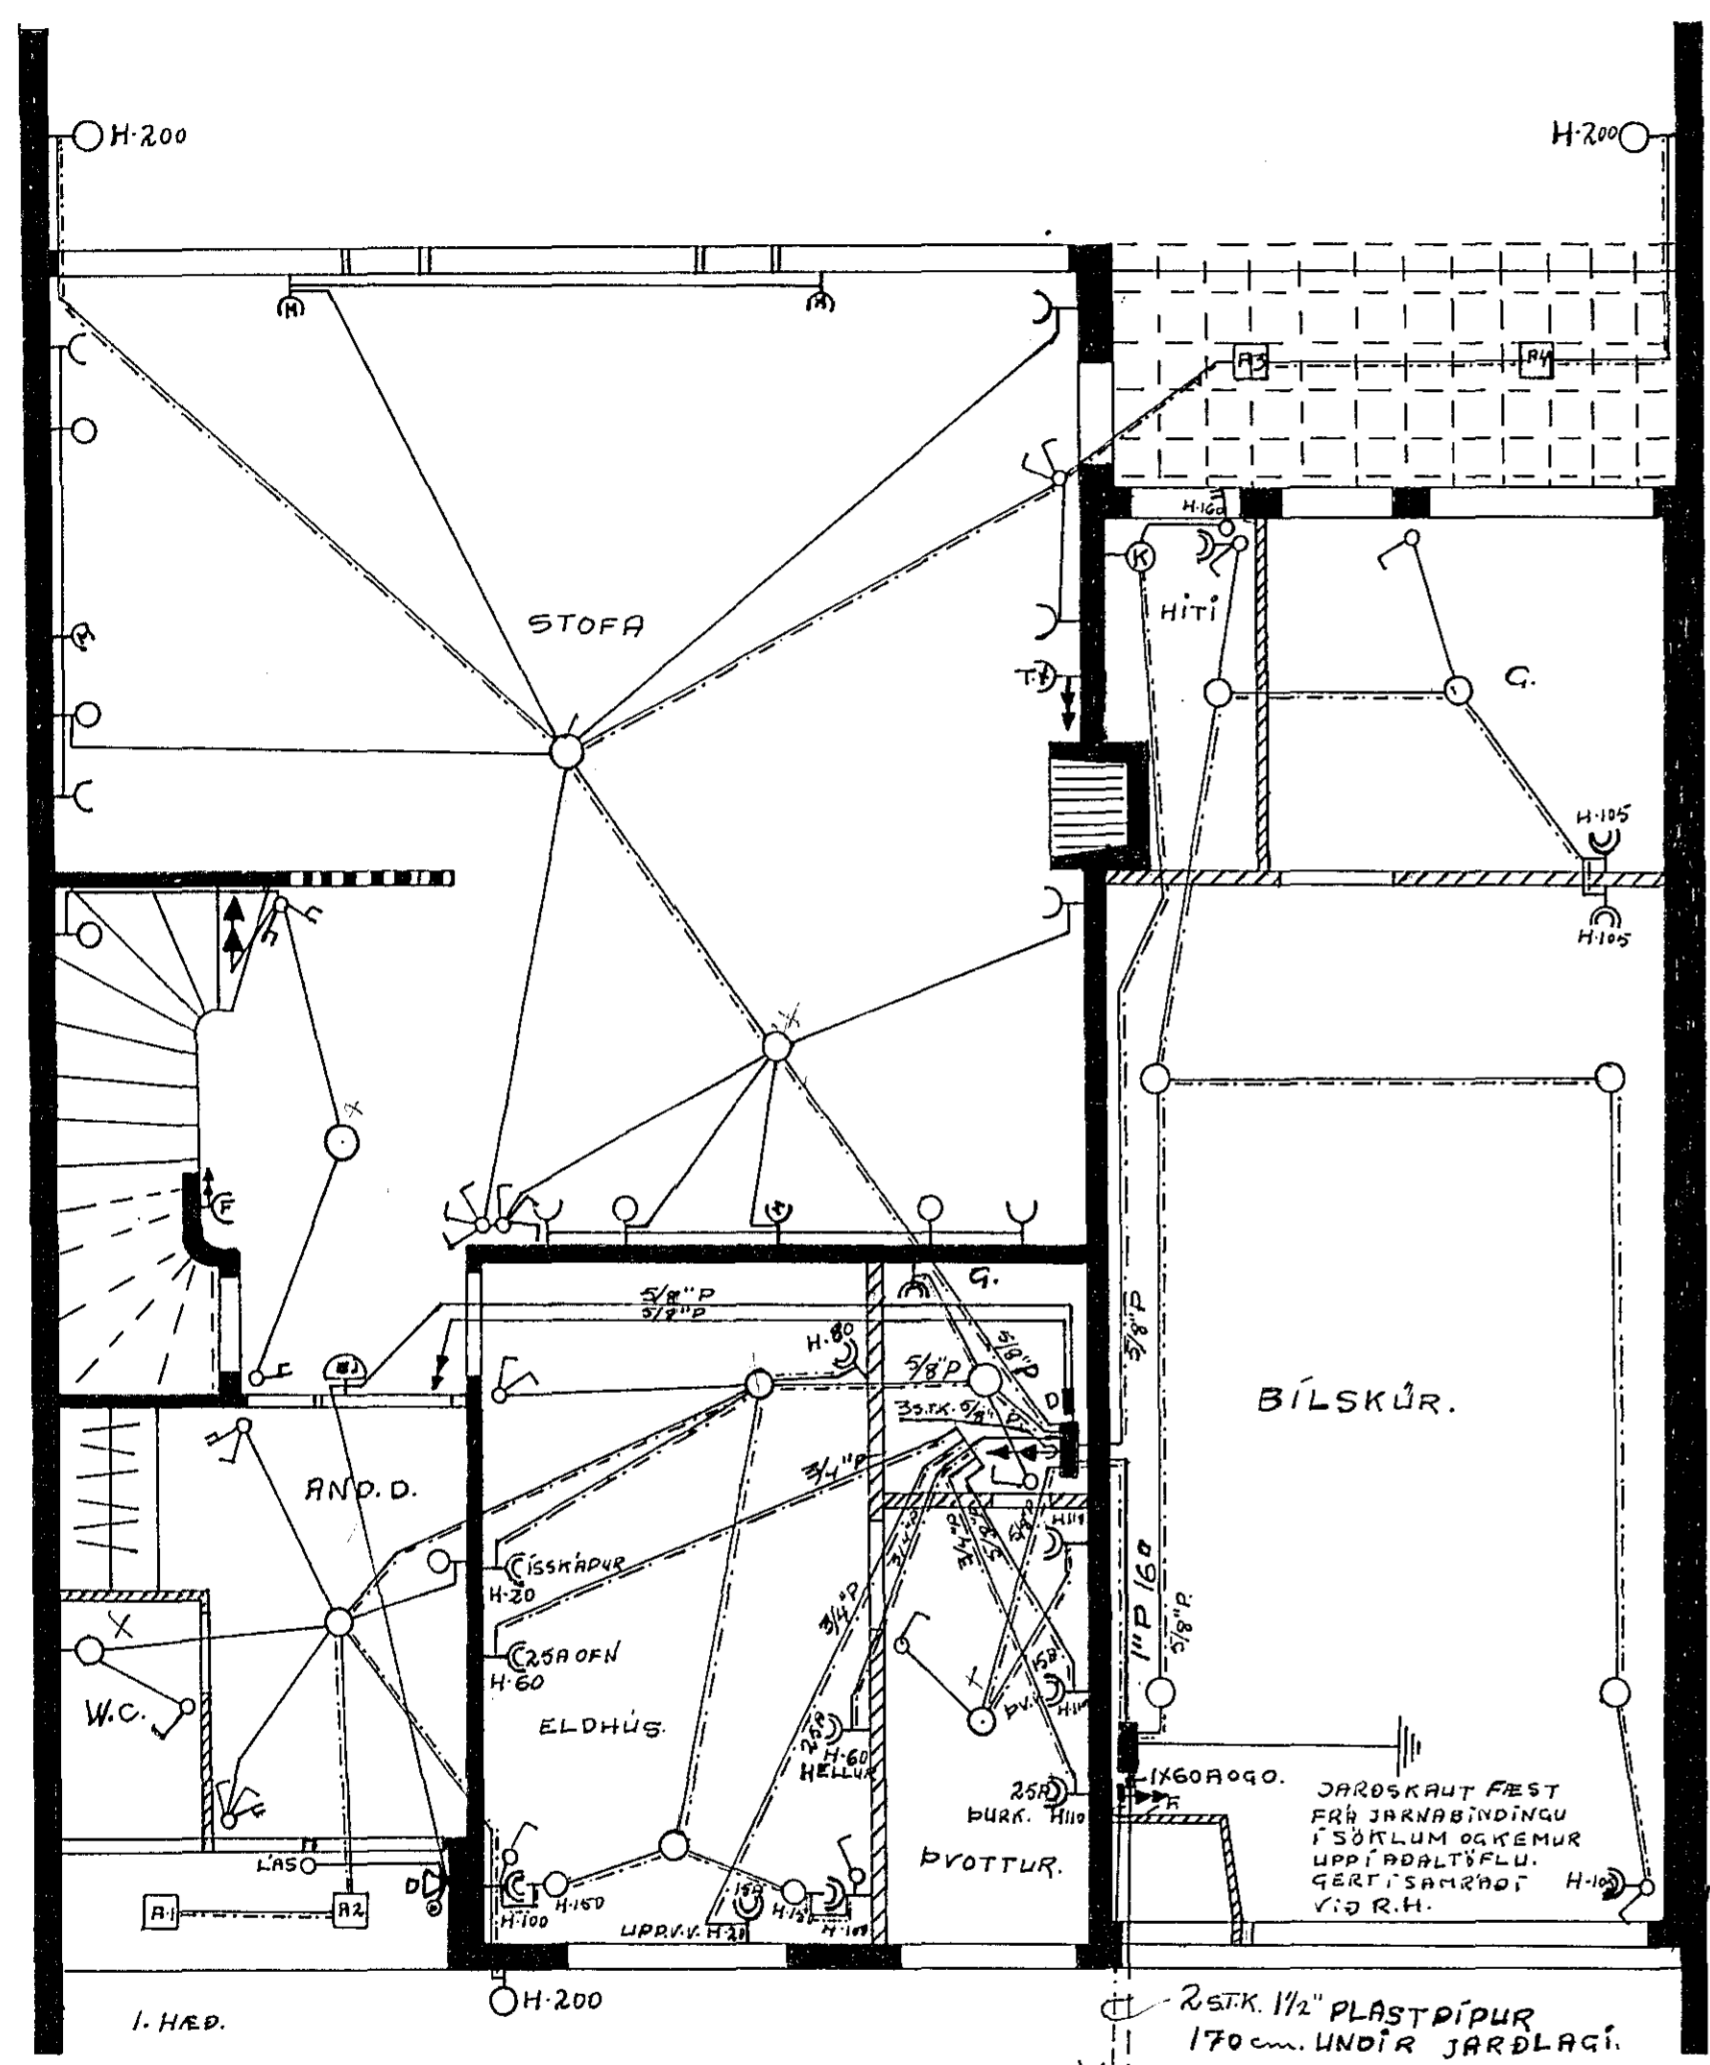

- SKYRINGAR.
1. ROFAR HÆÐ 105cm NEMA ANNAD BÉSKRÁÐÁTEIKN.
  2. TENGLAR — 20 — " "
  3. VEGGLJÓS — 165 — " "
  4. TENGLARISTOFU MÉRKT. M = MÍNÍTT. 10cm FRÁ LOFTI.
  5. T.V. = SJÓNVARP.
  6. D = DYRASÍMI
  7. F = SÍMI.
  8. K = KYNDING.
  9. ÚTLJÓS MÉRKT: A1-A6 INNFELD  
 LJÓS 20X40 cm. 1X75W

MÍÐVANGUR NÚMÉRÍ: 83 HAFNARFJÓRÐI.  
 RAFLÖGN, SÍMI, LOFTNET, DYRAS. MÁL 1:50.  
 Símaní þjónustunni skp. 1. júlí 1970. BLAÐ I.