



Inntök samþykkt 12.11. 1971
 f.h. RAFVEITU HAFNARFJARDAR
 Verksjófi
 Albert Kristjánsson

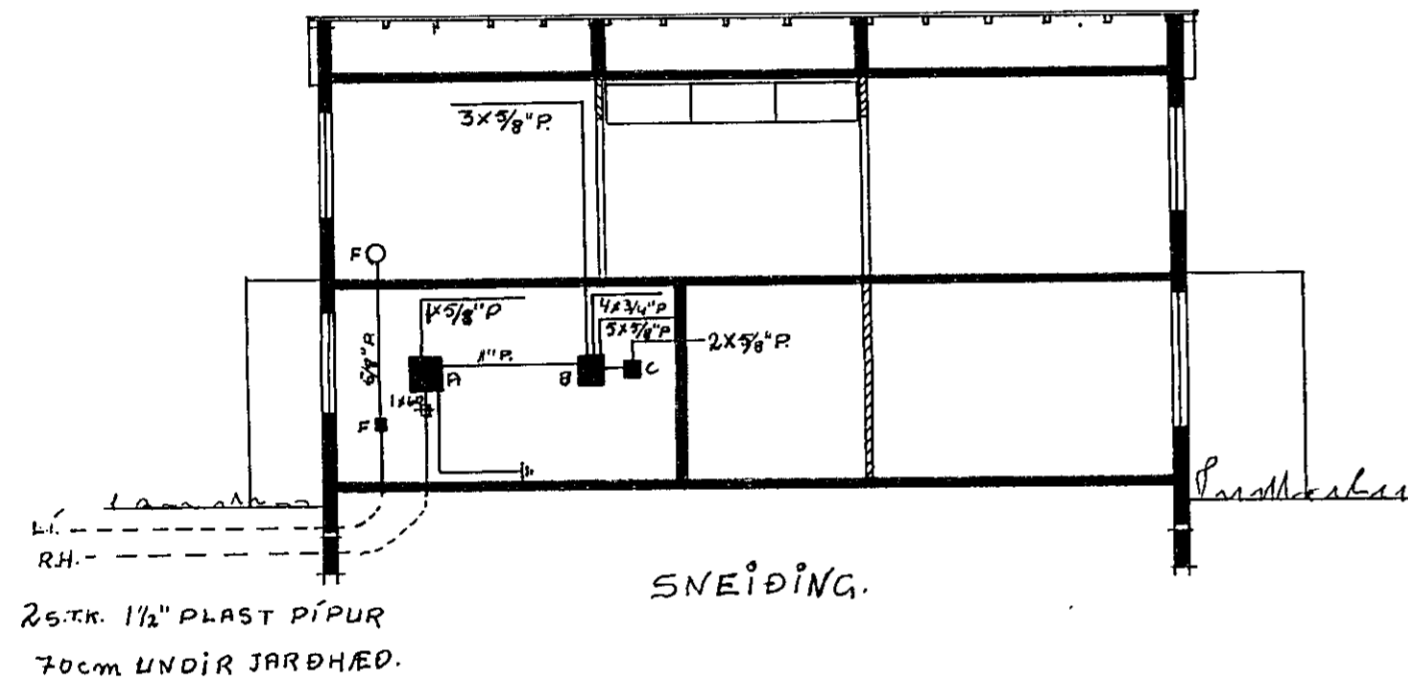

- A: HÖFUÐVARKASSI J.B.P. 113.
- B: GREINARVARKASSI 112/7
- C: GREINAKASSI FYRIR DYRASÍMAST. J.B.P. 112/4

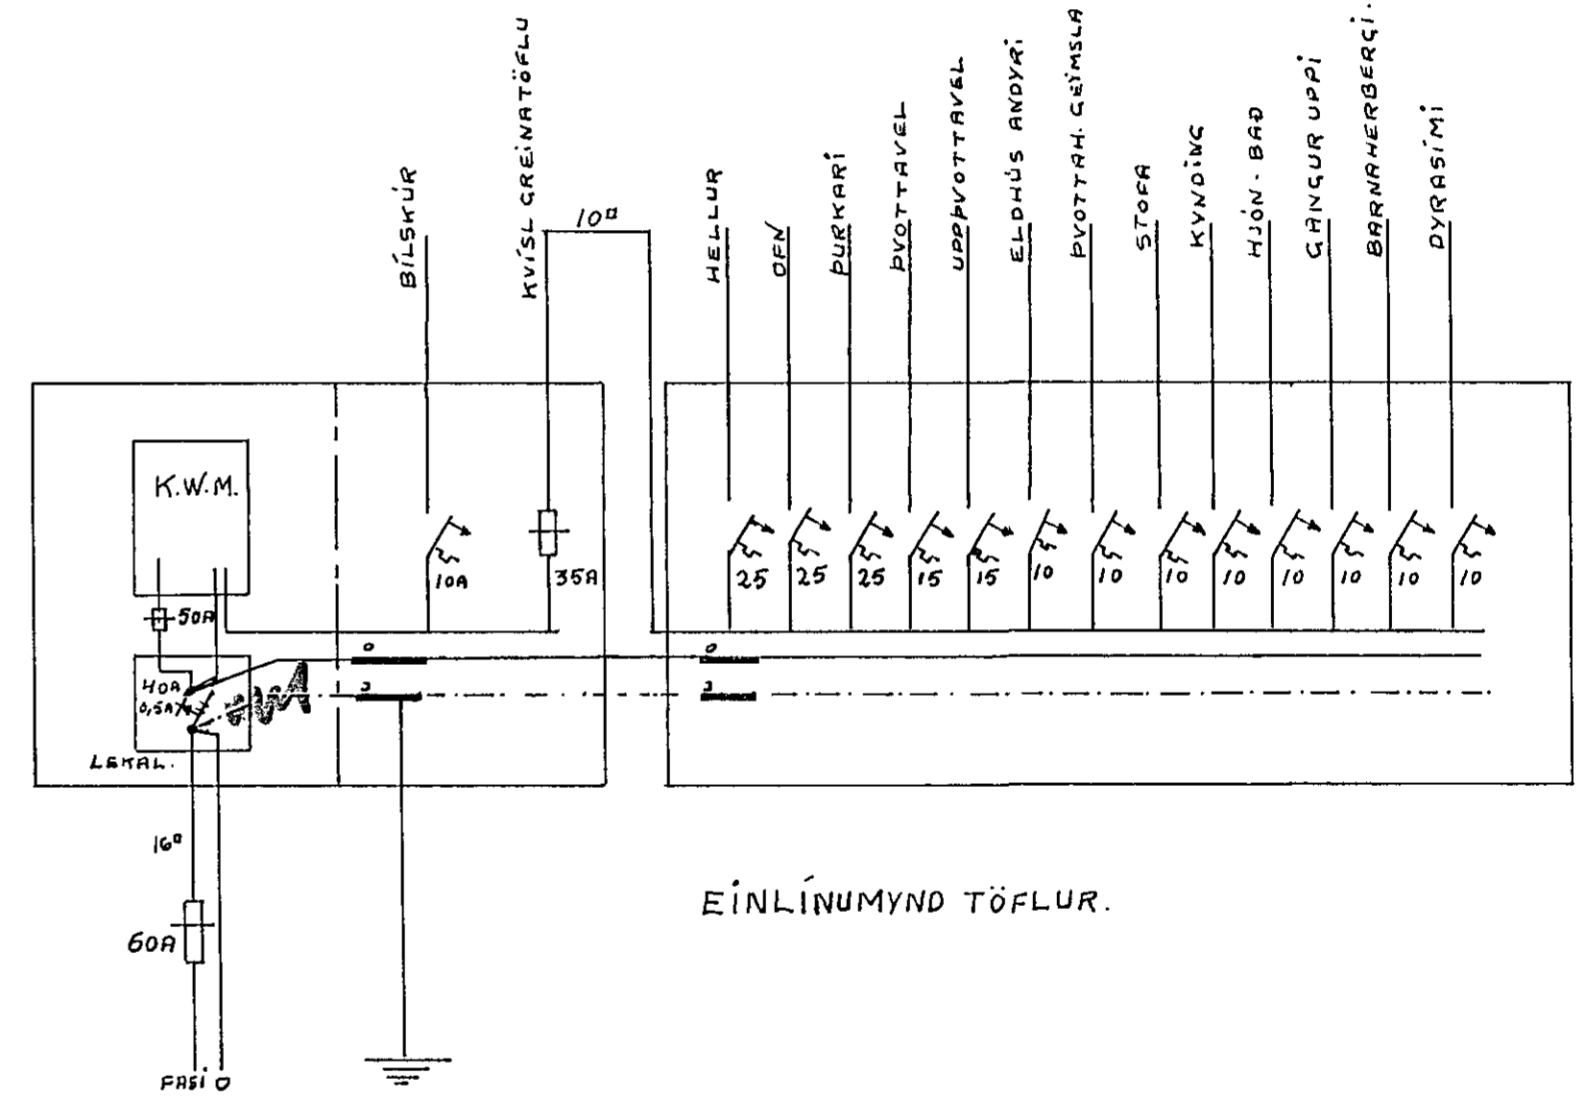

MÍÐVANGUR NÚMER 85 HAFNARFIRÐI	
SNEIÐING OG TÖFLUR	MÁL 1:100
Sinnar Kristjánsson rannsóknir 1970.	BLAÐ II.