



ÞÉTTINGAR OG FRAGANGUR  
GLUGGA SBR. TEIKNARK

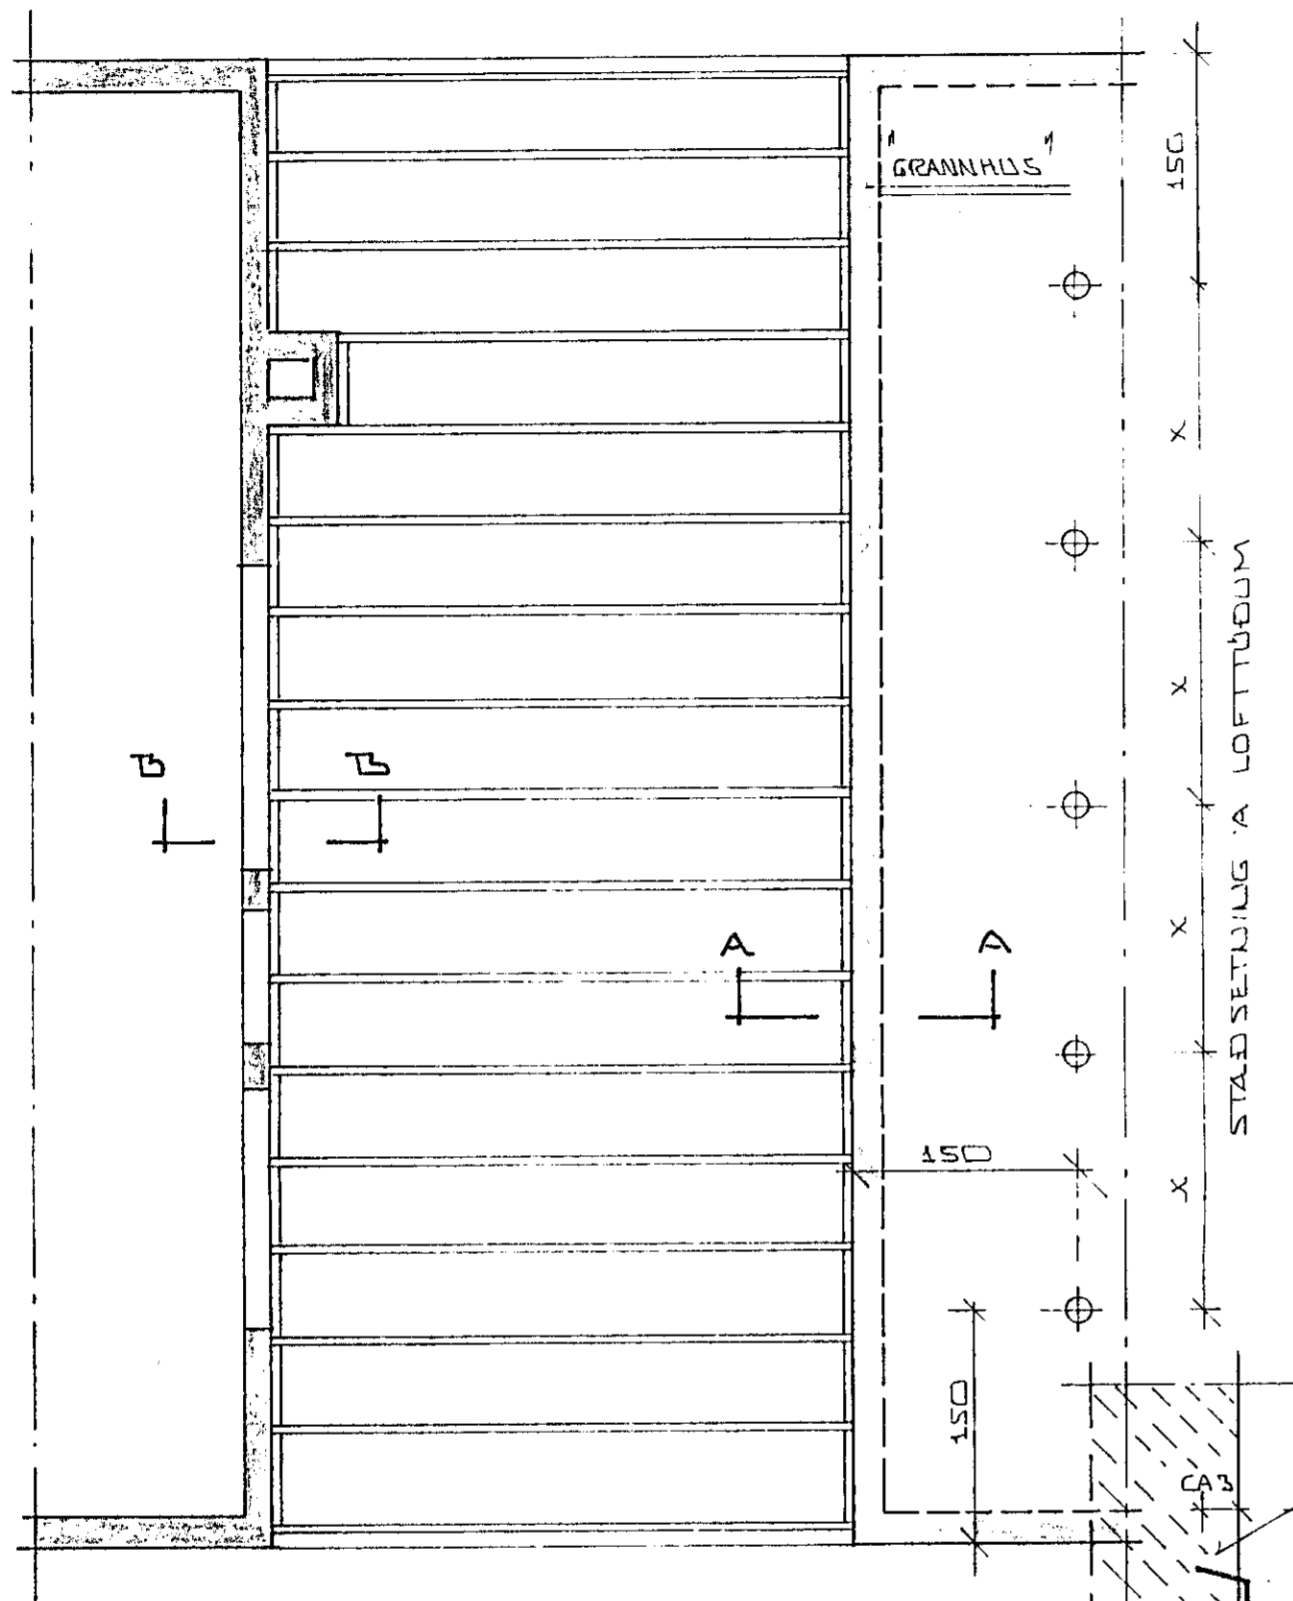


GRUNNMÝND 1:50

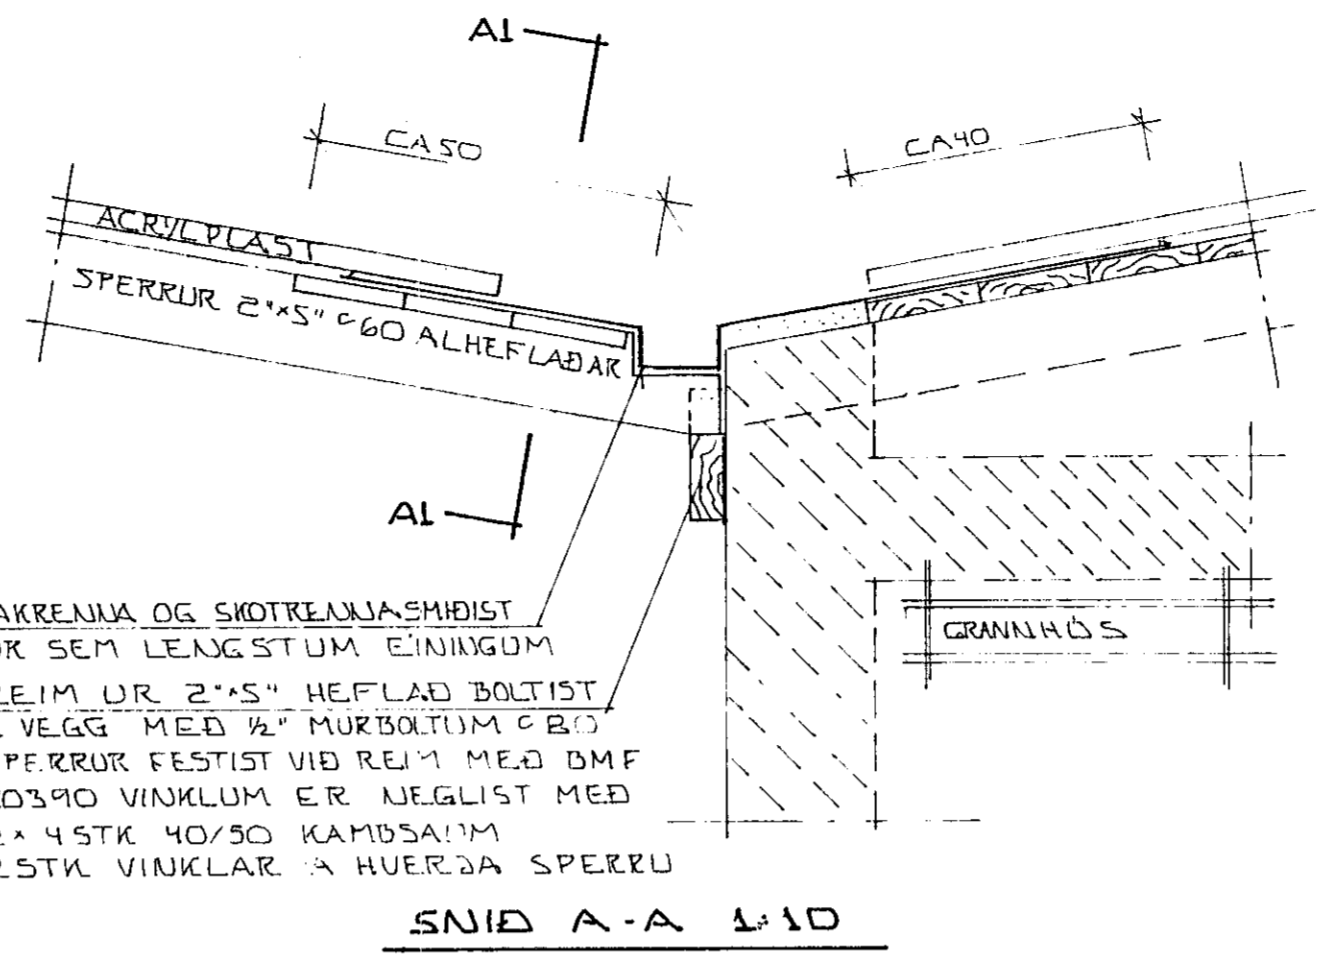


ÞAKRENNA OG SKOTRENNA-SMÍÐIST  
UR SEM LENGSTUM EINIINGUM  
REIM UR 2\*5" HEFLAÐ BOLTIST  
Á VEGG MEÐ 1/2" MURBOLTUM 680  
SPERRUR FESTIST VIÐ REIM MEÐ DMF  
40390 VINKLUM ER NEGLIST MEÐ  
2\*4STK 40/50 KAMBSAUM  
2STK VINKLAR Á HVERJA SPERRU

SNID A-A 1:10

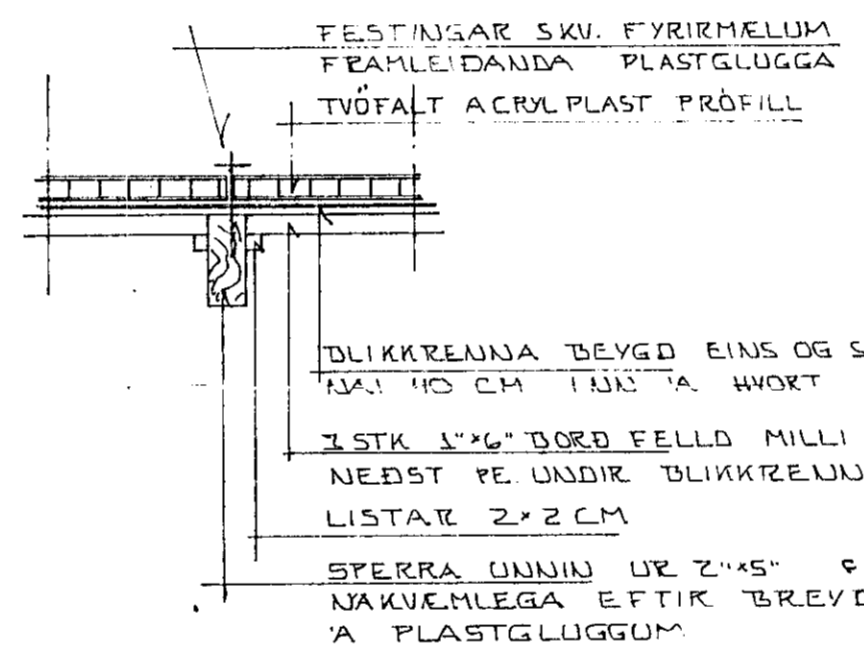

SNID A1-A1 1:10

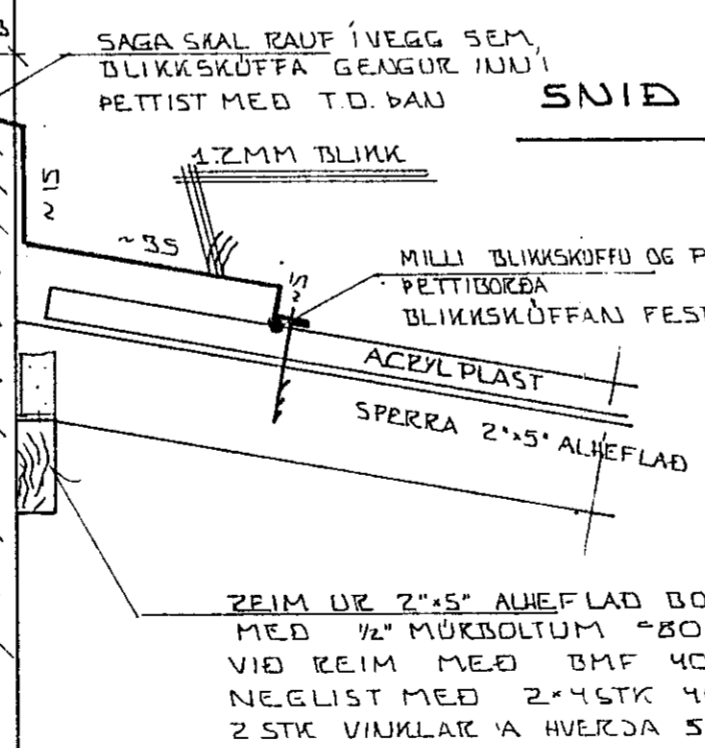

SNID A1-A1 1:10

AÐGERÐIR VIÐ GRANNHÚS

Í GRANNHÚSI SKAL STYTTA ÞAKDÁRNI SEM NEHUR  
ÞYKKT Á ÚTVEGG  
RÍFA BURT 1-2 NEÐSTU ÞORÐ Í KLÆÐNINGU OG  
FYLLA Í STAÐ ÞEIRRA STEYPULOGUM.  
MILLI ÞEIRRAR STEYPU OG SKOT-ÞAKRENNU  
SKAL LEGGJA STEINULL  
ÚTLOFUMARÖR Á ÞAKI SKAL FYLLA MEÐ  
STEYPU EÐA TRÖÐA Í ÞAU STEINULL ÞÁ  
SKAL GANGA VANDLEGA FRA TÖRENÐA ÞANNIG  
AÐ ULLIN DEFTI EKKI ÚR GRANNHÚSI  
CA 1.5-2.0 M INN Á ÞAKI  
SKAL SETJA LOFTUNARTÖÐUR T.D 4" STAÐLADAR  
FRÁ BLIKKSMÍÐU STAÐSETNING OG FÖLDI  
SÁ GRUNNMÝND

NBSI  
GAGNSÆTT EFNÍ Í VEGGUM OG ÞAKI  
SKAL VEIRA GLEIC.  
(KVÖÐ DRUNAMÁLAST.)

12. JUNÍ 1985  
Steingján Steingjónsdóttir

BR.NR.	DAGS	EÐLI BREVTINGAR	SIGN.
MÍÐVANGUR 87-97	HAFNARFIRÐI	GLERSKALI	DAGS. AGUST 83
BURÐARVIRKI	DEILI MYNDIR	MELIKV.	HANNAÐ
SIGURÐUR ÞORLEIFSSON	TEKNIFRÆÐINGUR F.T.F.I.	STRANDGÖTU 11	TEIKNAD
HAFNARFIRÐI	SÍMI 54751	VERK NR.	8439
		BLAD NR.	01