


VEIR DYR OG GLUGGA KOMI 3 K10. NEMA ANNAD SÉ SÝNT Á TEIKNINGU.  
 UPP MED DYRUM OG GLUGGUM KOMI 2 K10  
 ANNAD HUERT JARN BEYGIST UPP Í EFTRI BRUN PLÖTU.  
 EINS OG TEIKNING SÝNIR  
 TÖLUR INNRIÐAÐAR Í HRING MÉRKJA PLÖTUPRACHTIR (3,3) (16)  
 Í REYKHAF KOMI 4 K10 LÖBRETTE OG  
 LYKKJUR Ø8 ½ 40  
 ÞVERMAL JARNA ERU MM, ÖNNUR ÖNEFN MÁL CM.

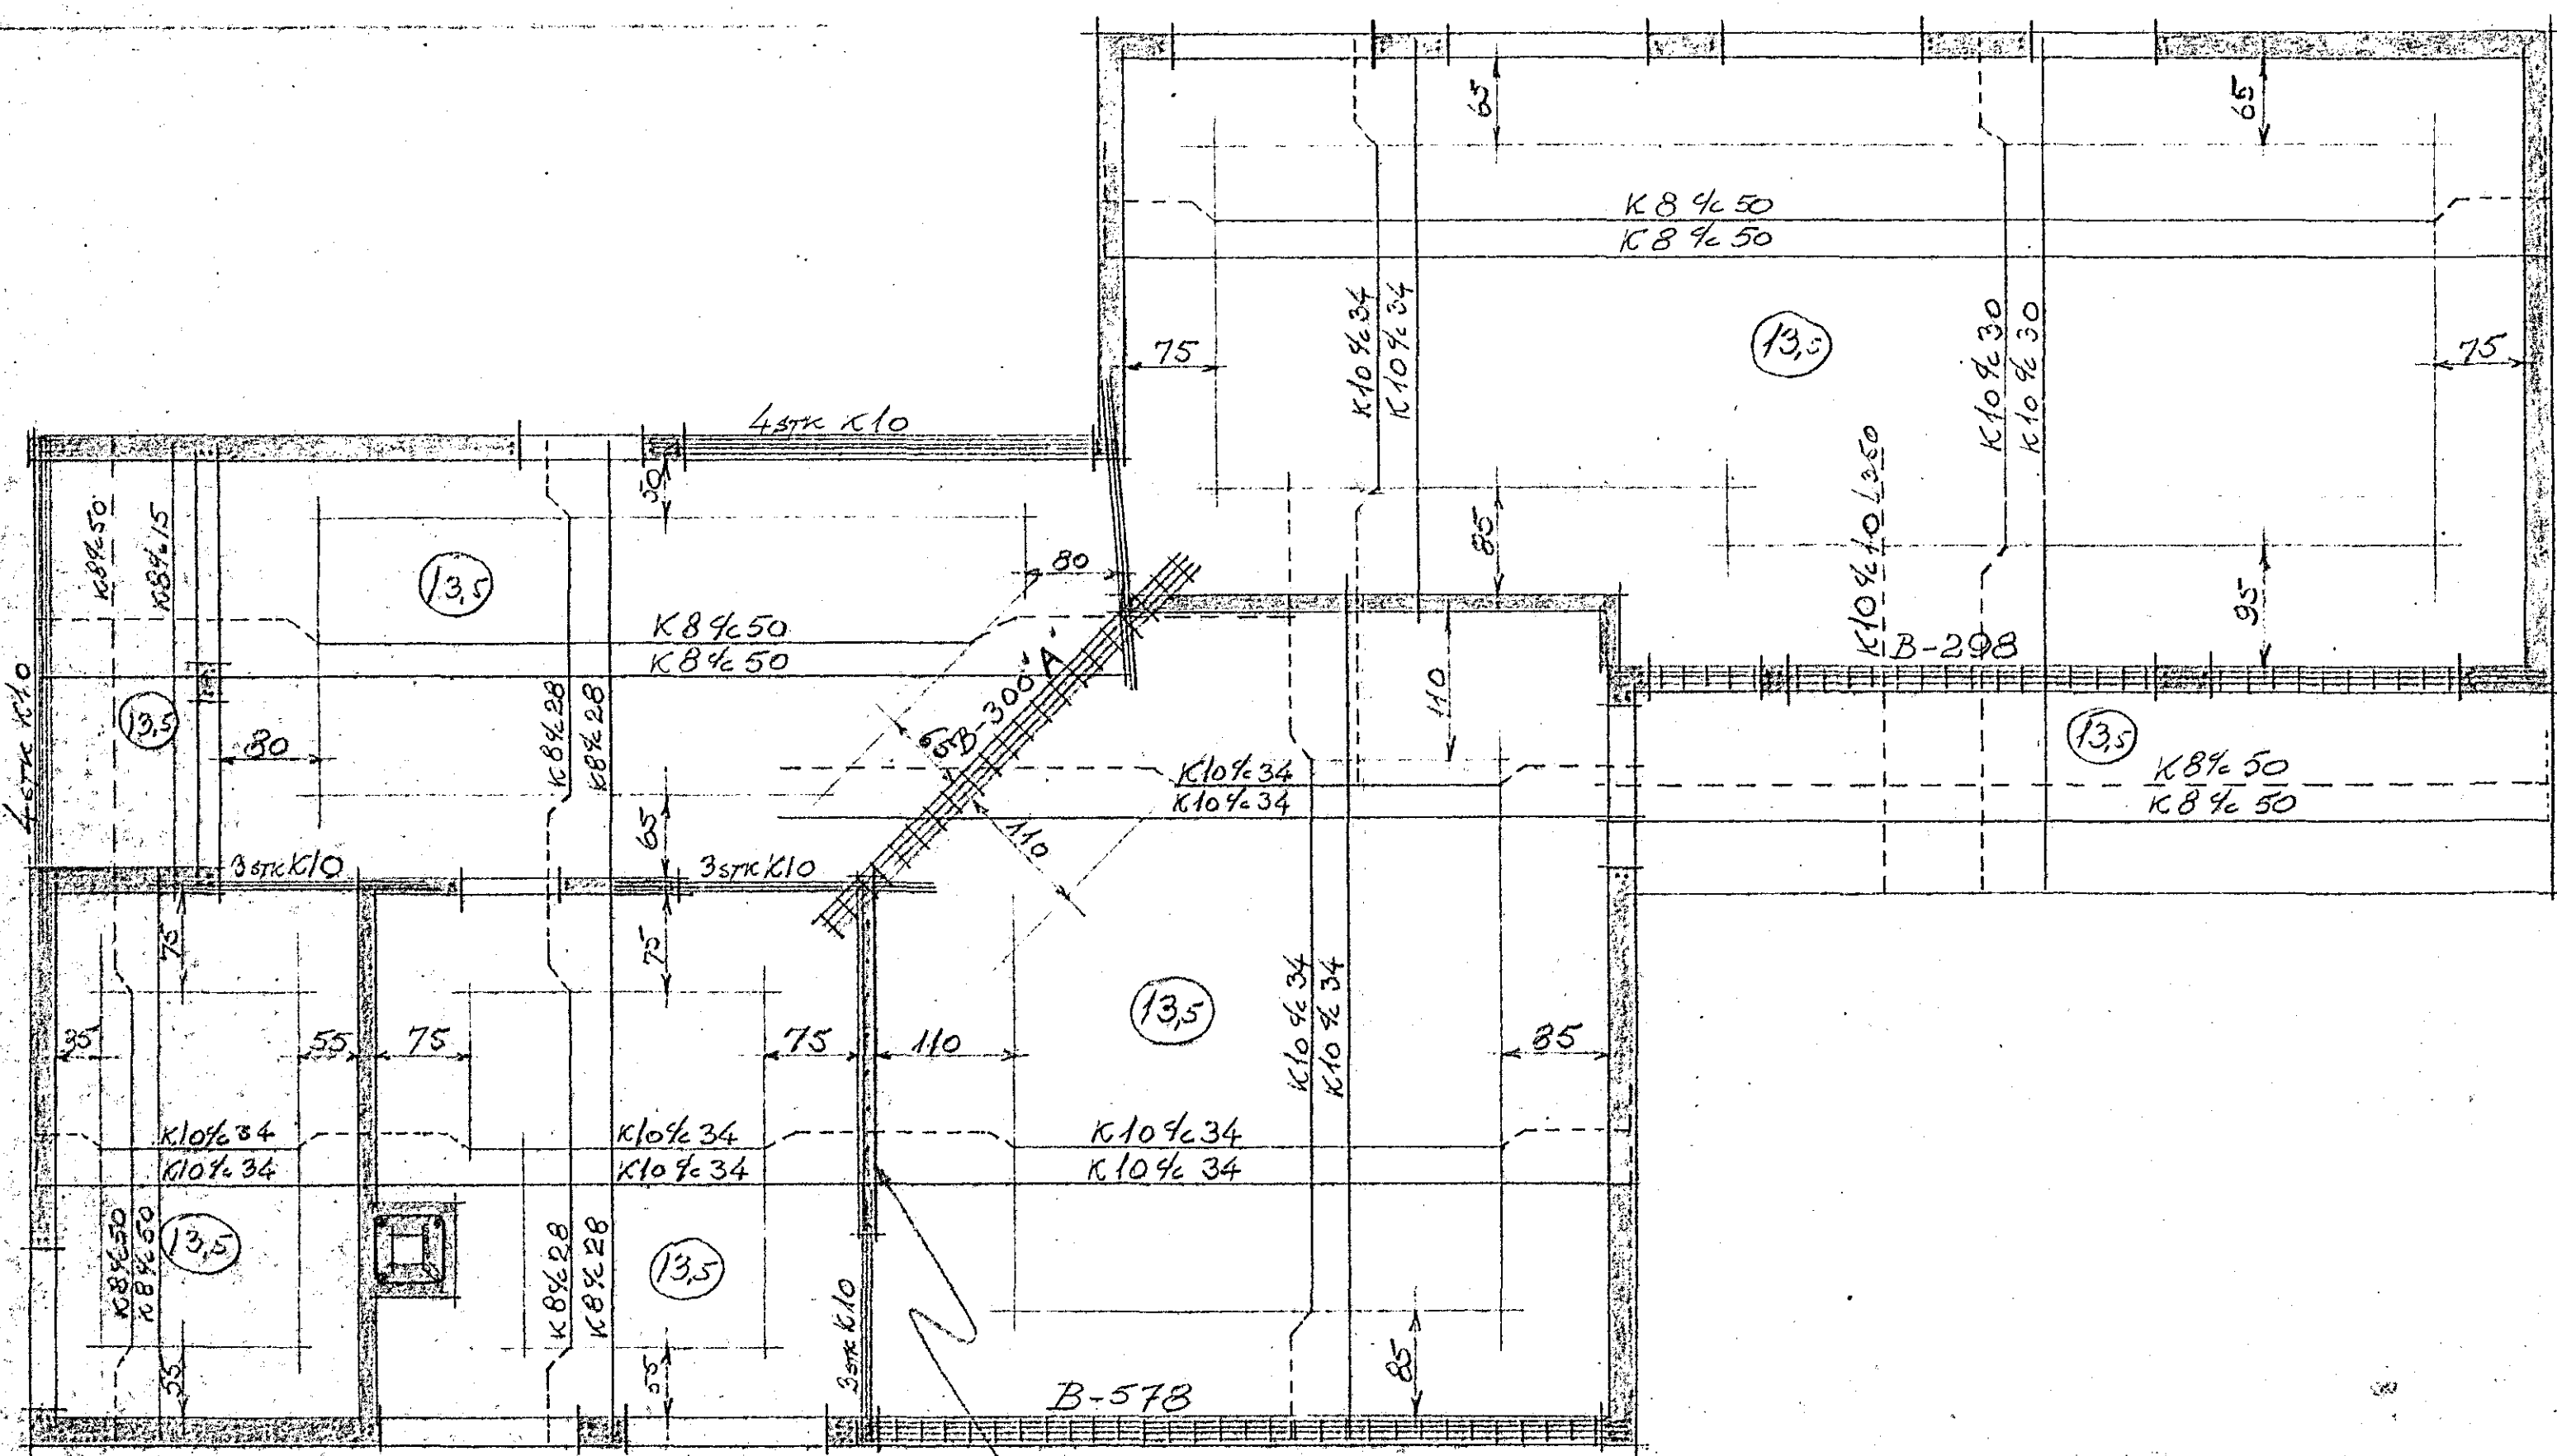

GRUNNMYND  
 KVARDI 1:50

Í ÞENNA VEGG KOMI  
 K8 ½ 30 LÖBRETTE OG  
 K8 ½ 60 LARETT.

MÍÐVANGUR 90

JARNLÖGN - PLATA VEIR 2.HÆÐ

Hafnarfjarði 12. júní 1969  
 Þóskellur Sigalfron FTF