
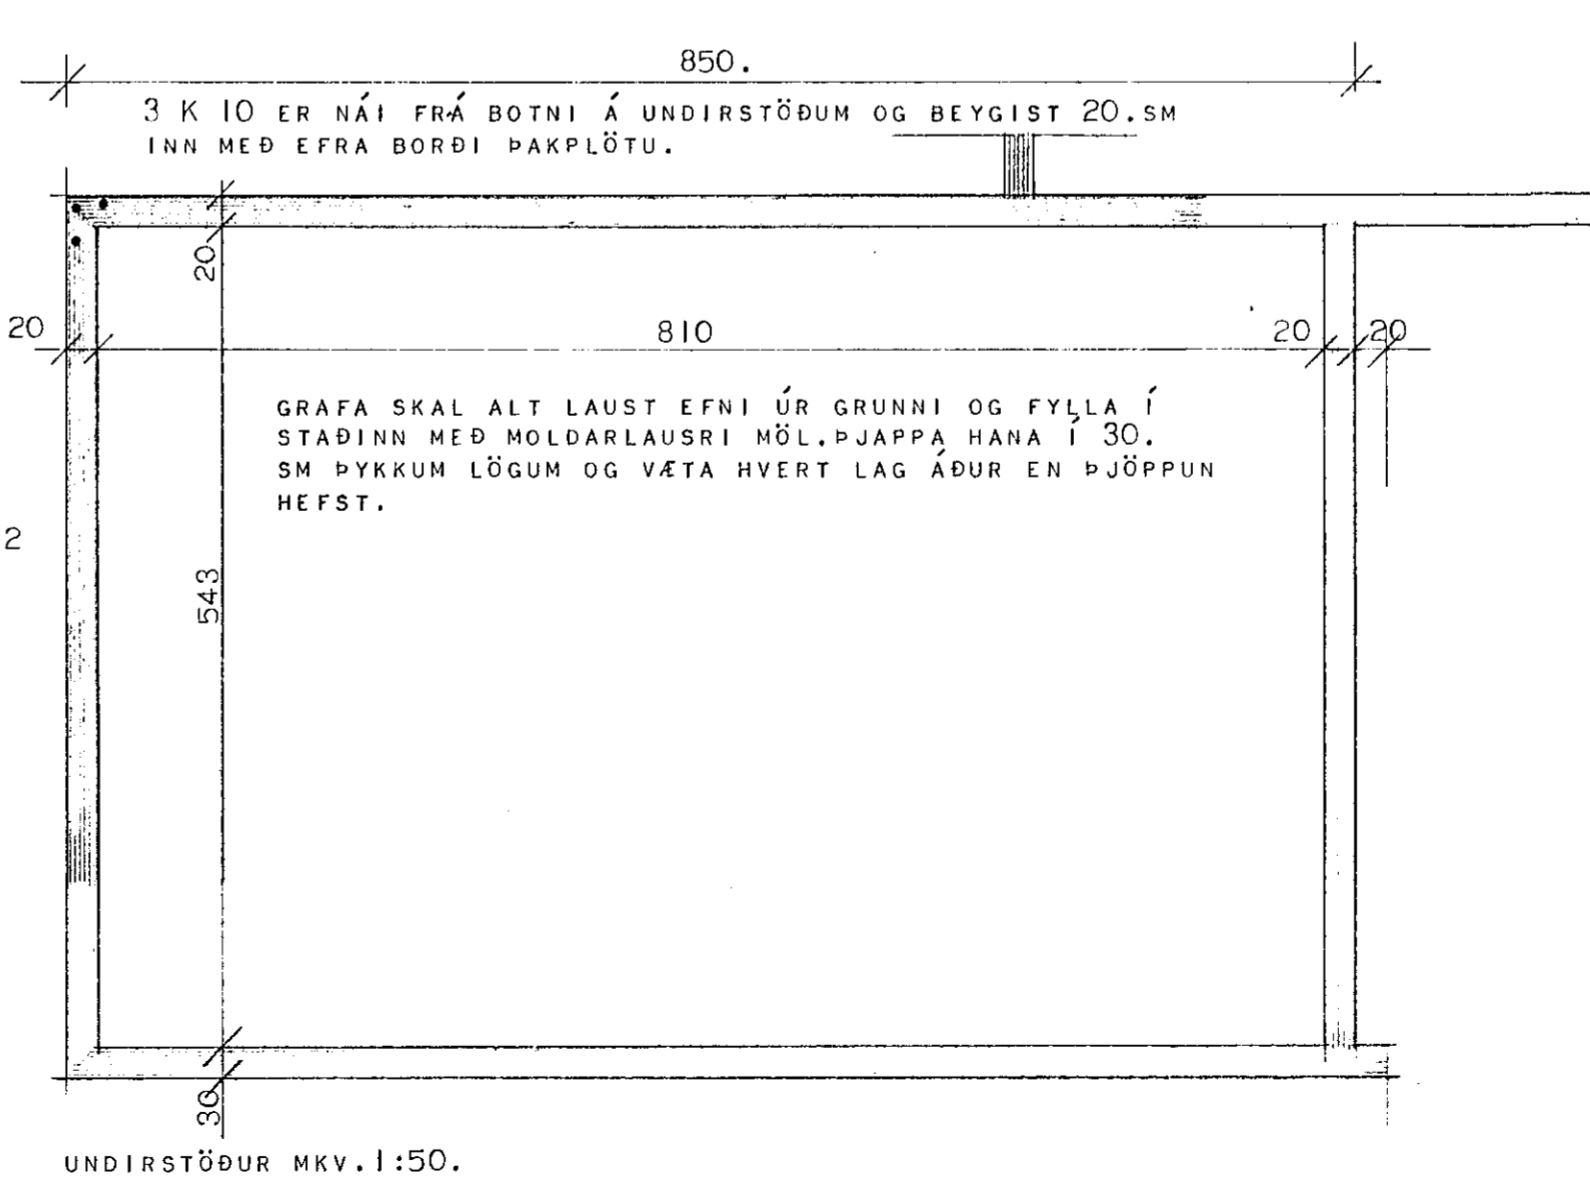
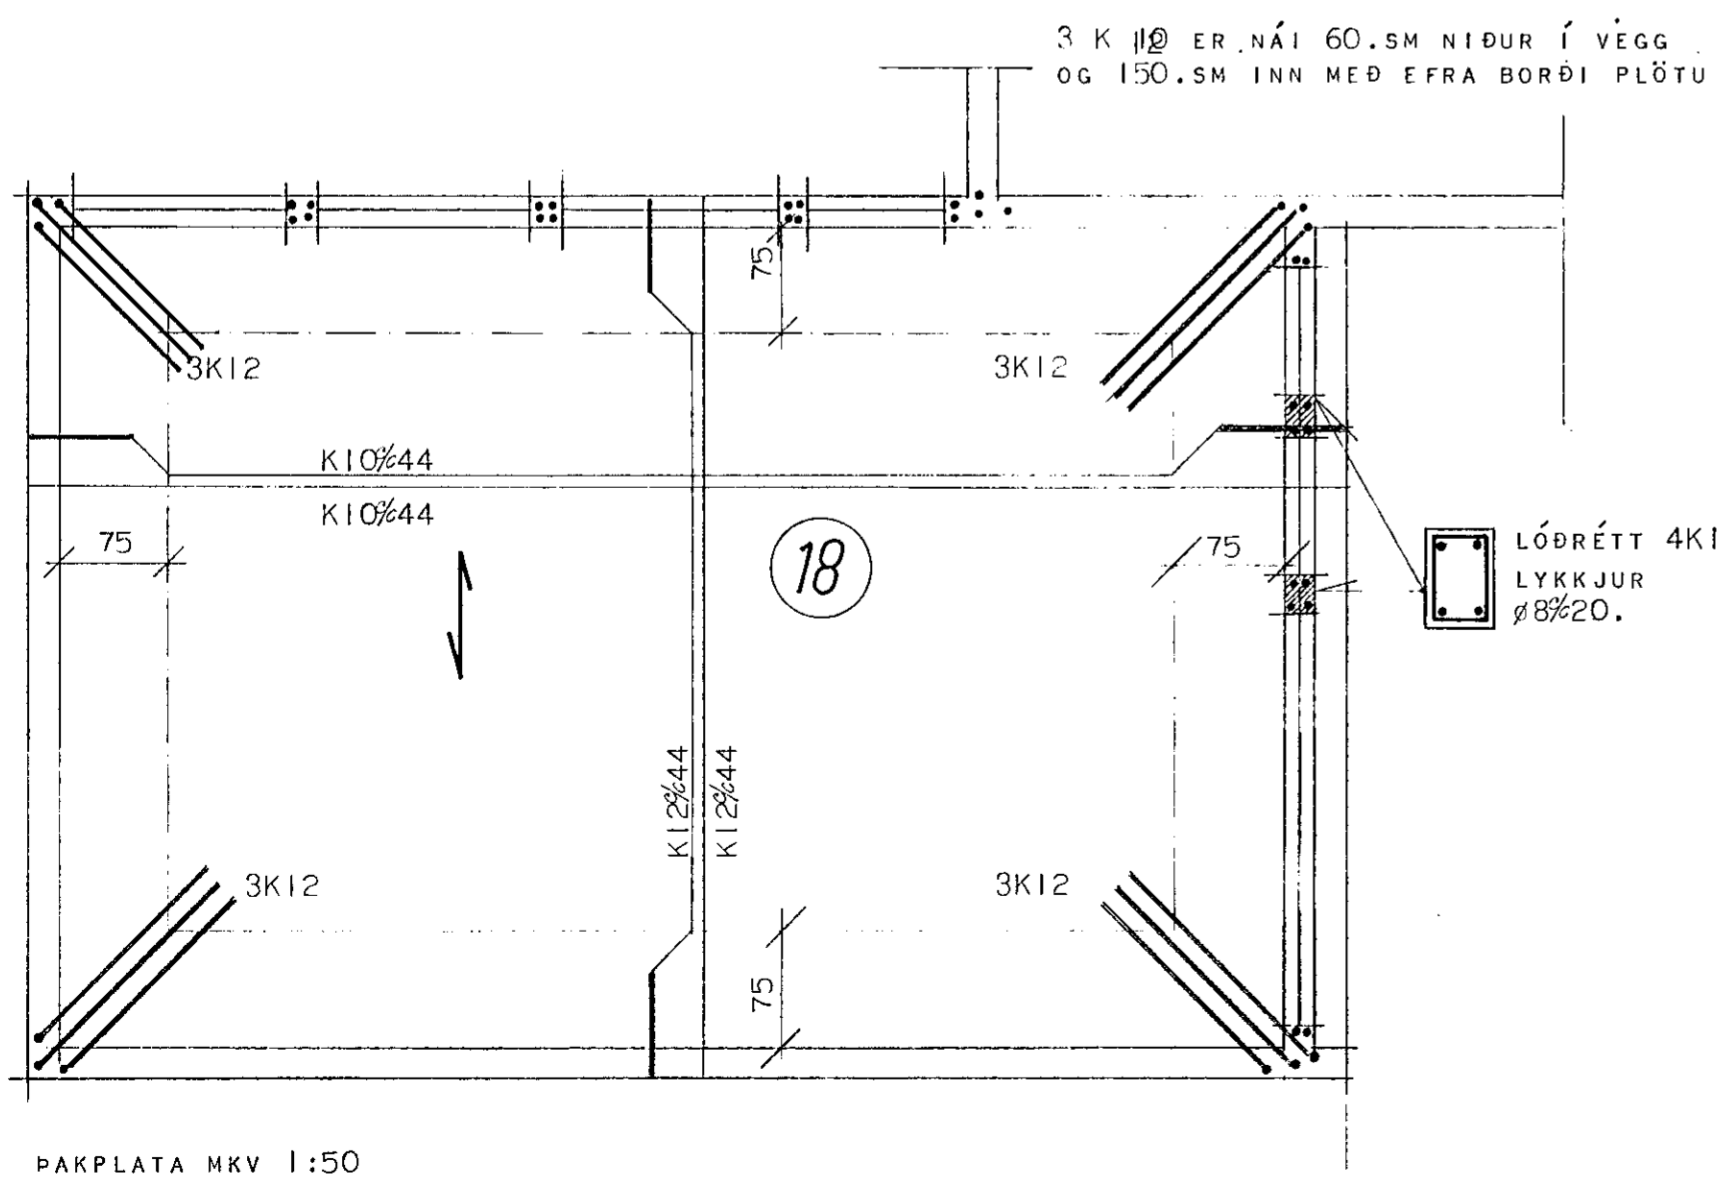


- MERKIR NEDSTA JÁRNLAG Í PLÖTU LEGGIST SAMSÍÐA MERKI
- JÁRN Í EFRI BRÚN PLÖTU.
- JÁRN Í NEDRI BRÚN PLÖTU.
- UPPBEYGJUR BYRJA.
- PLÖTUPYKKT Í SM.

SKÝRINGAR: SEMENTSMAGN Í STEYPU SÉ Í VEGGJUM 250 KG/M<sup>3</sup> EN Í PLÖTU SÉU 300 KG/M<sup>3</sup>. NOTA SKAL LOFTBLENDI OG TITRA STEYPU SIGMÁL STEYPU SÉ 6-8.SM  
 Í PLÖTU BEYGIST ANNADHVERT JÁRN UPP Í EFRI BRÚN Í ÞEIRRI FJARLÆGD FRÁ ÚTVEGG SEM MERKT ER INN Á GRUNNMYND.  
 BIL MILLI JÁRNA ERU GEFIN Í SM MILLI JÁRNAMÍÐJA Á BEINUM JÁRNUM INNBYRÐIS OG UPPBEYGÐUM JÁRNUM INNBYRÐIS.  
 JÁRN MERKT MEÐ K ER KAMBSTÁL Ks40 MEÐ RJ=2000.AT EN JÁRN MERKT MEÐ Ø ER SLÉTT STÁL NR 37.

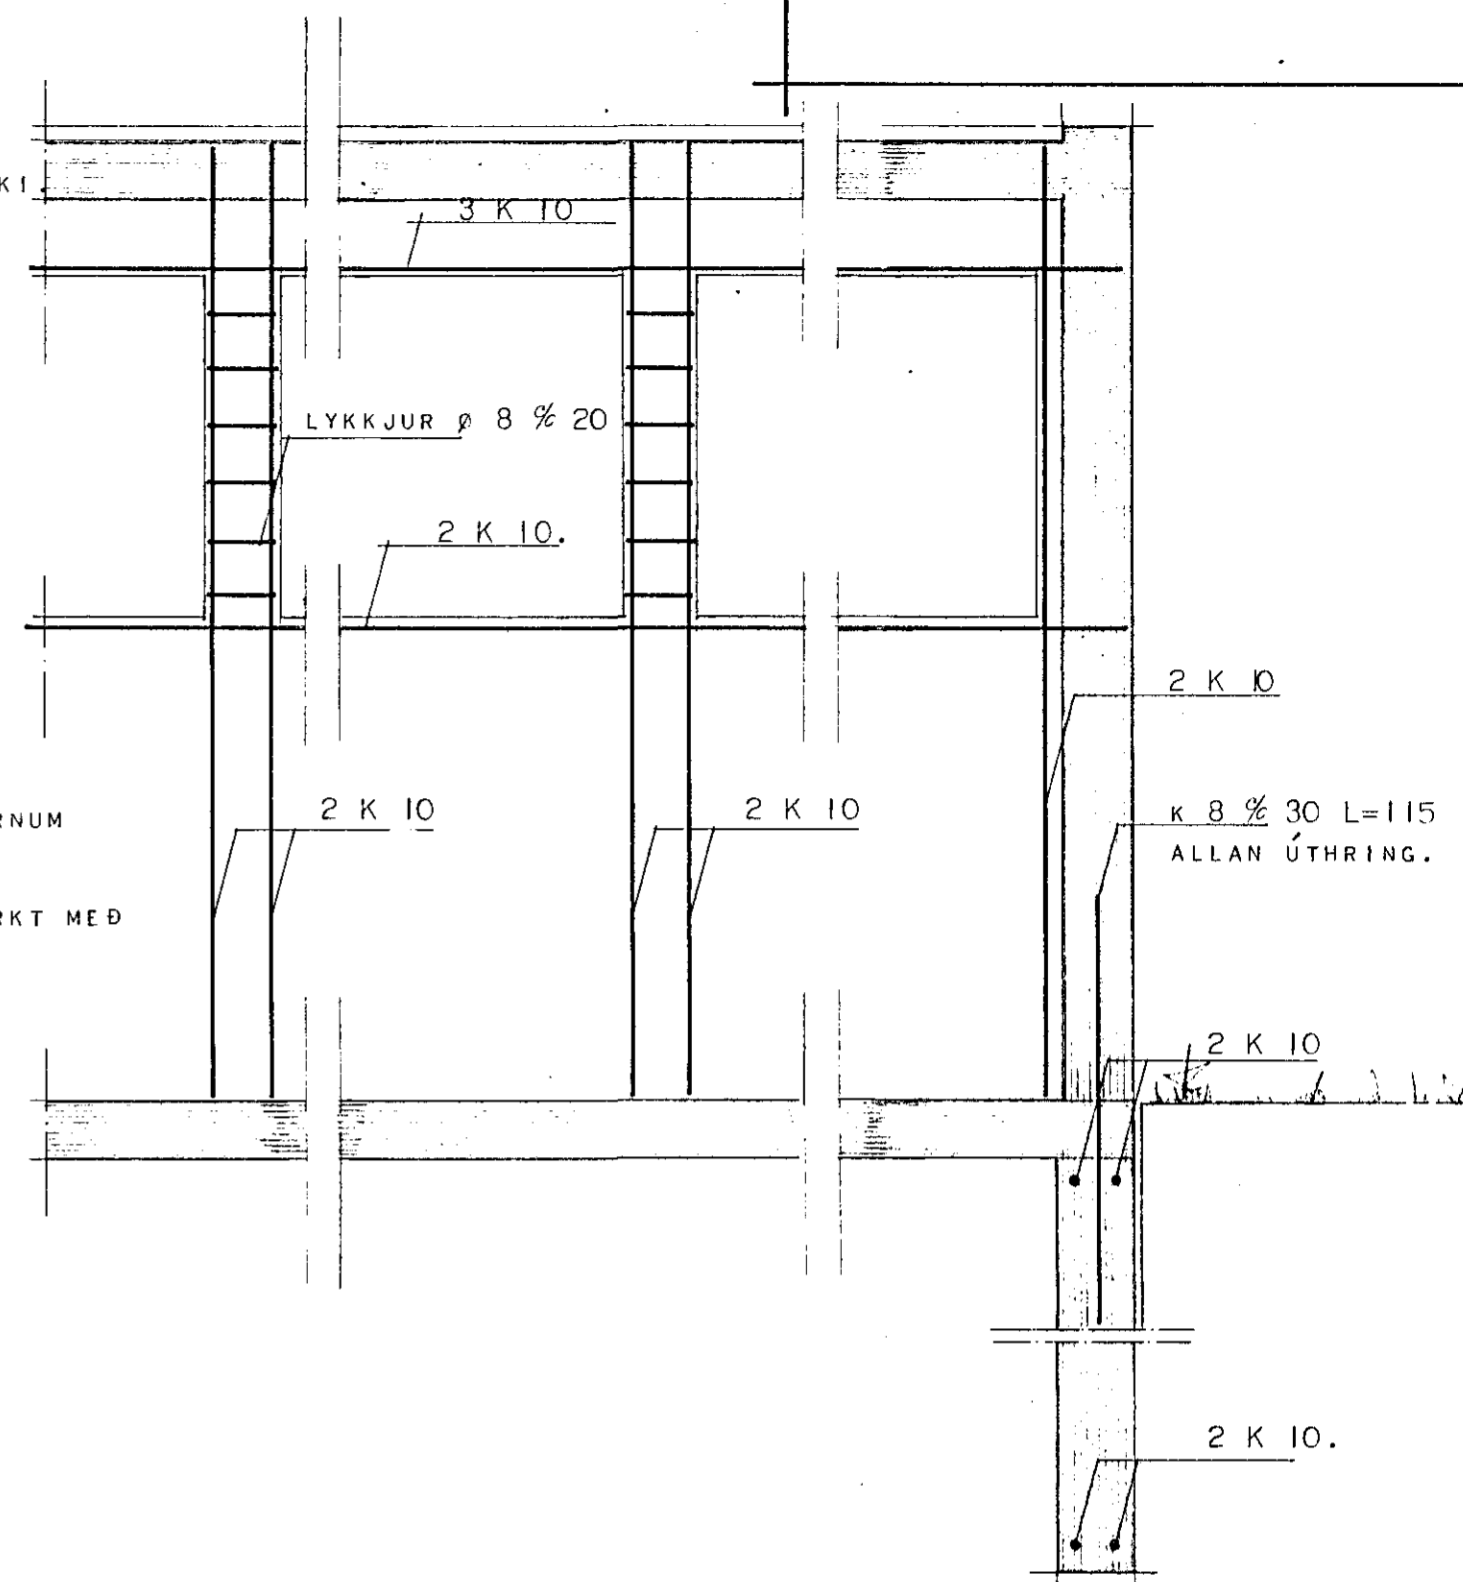

HÚSNÆÐISMÁLASTOFNUN RÍKISINS	
BÍLGEYMSLA	SÉRTEIKNING
UNDIRSTÖÐUR OG	VERK NR.
JÁRNBEIT STEYPA.	83
	MK 1:50. I:20.
	APRÍL 1973.
Egundur P. Kristjánsson	