
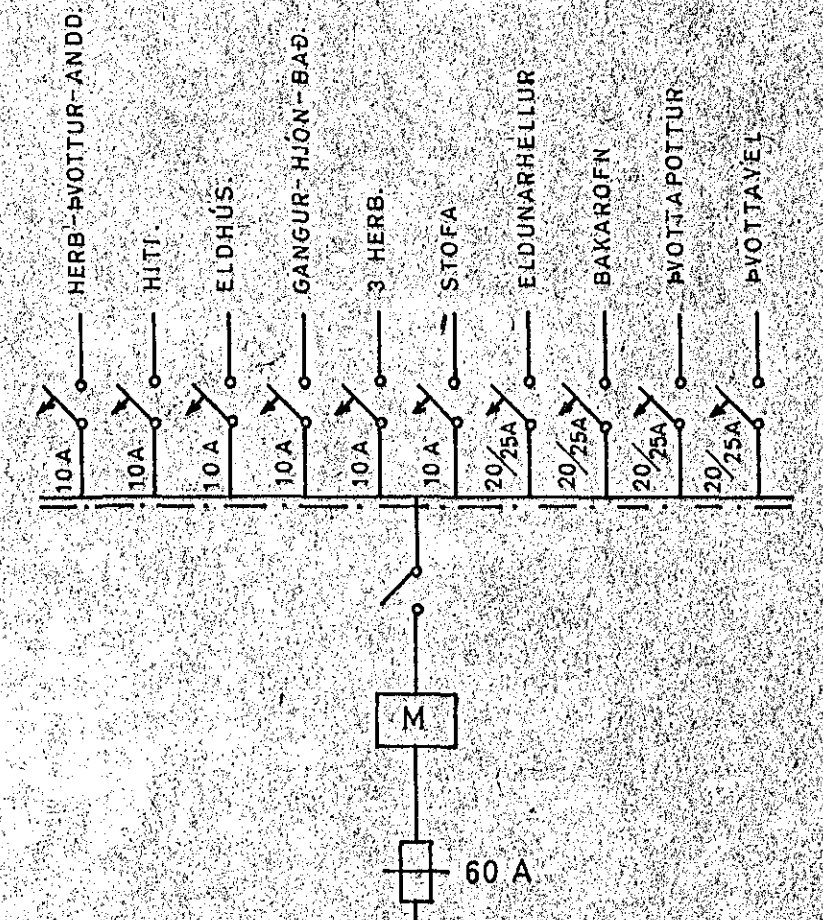


M=1:100

SKYRINGAR.

1. ROFAR: 110 CM. FRÁ GÖLFI.
2. TFNGLAR 20 " " NEMA:
3. " 110 " " YFIR ELDHUSBORDI Í ÞVOTTI
4. " 70 " " FYRIR HELLUR, BAKAROFN, UNDIR TEKJUM
(SJA INNRETTINGA TEIKN.)
5. VEGGLJÓŠ 165 " " NEMA ANNAD SÉ SYNT Í SVIGUM.
6. " 135 " " HITALÍDI: T
7. " 20 " " LOFTNET: L, HATALARI: FX.
8. " 20 " " SÍMI: F, TENGLAÐSÍR.
9. " 110 " " RAKVÆLATENGILL — CW
10. VARKASSI NR. 113 FRÁ J.B.P. EDA SAMSVARANDI.

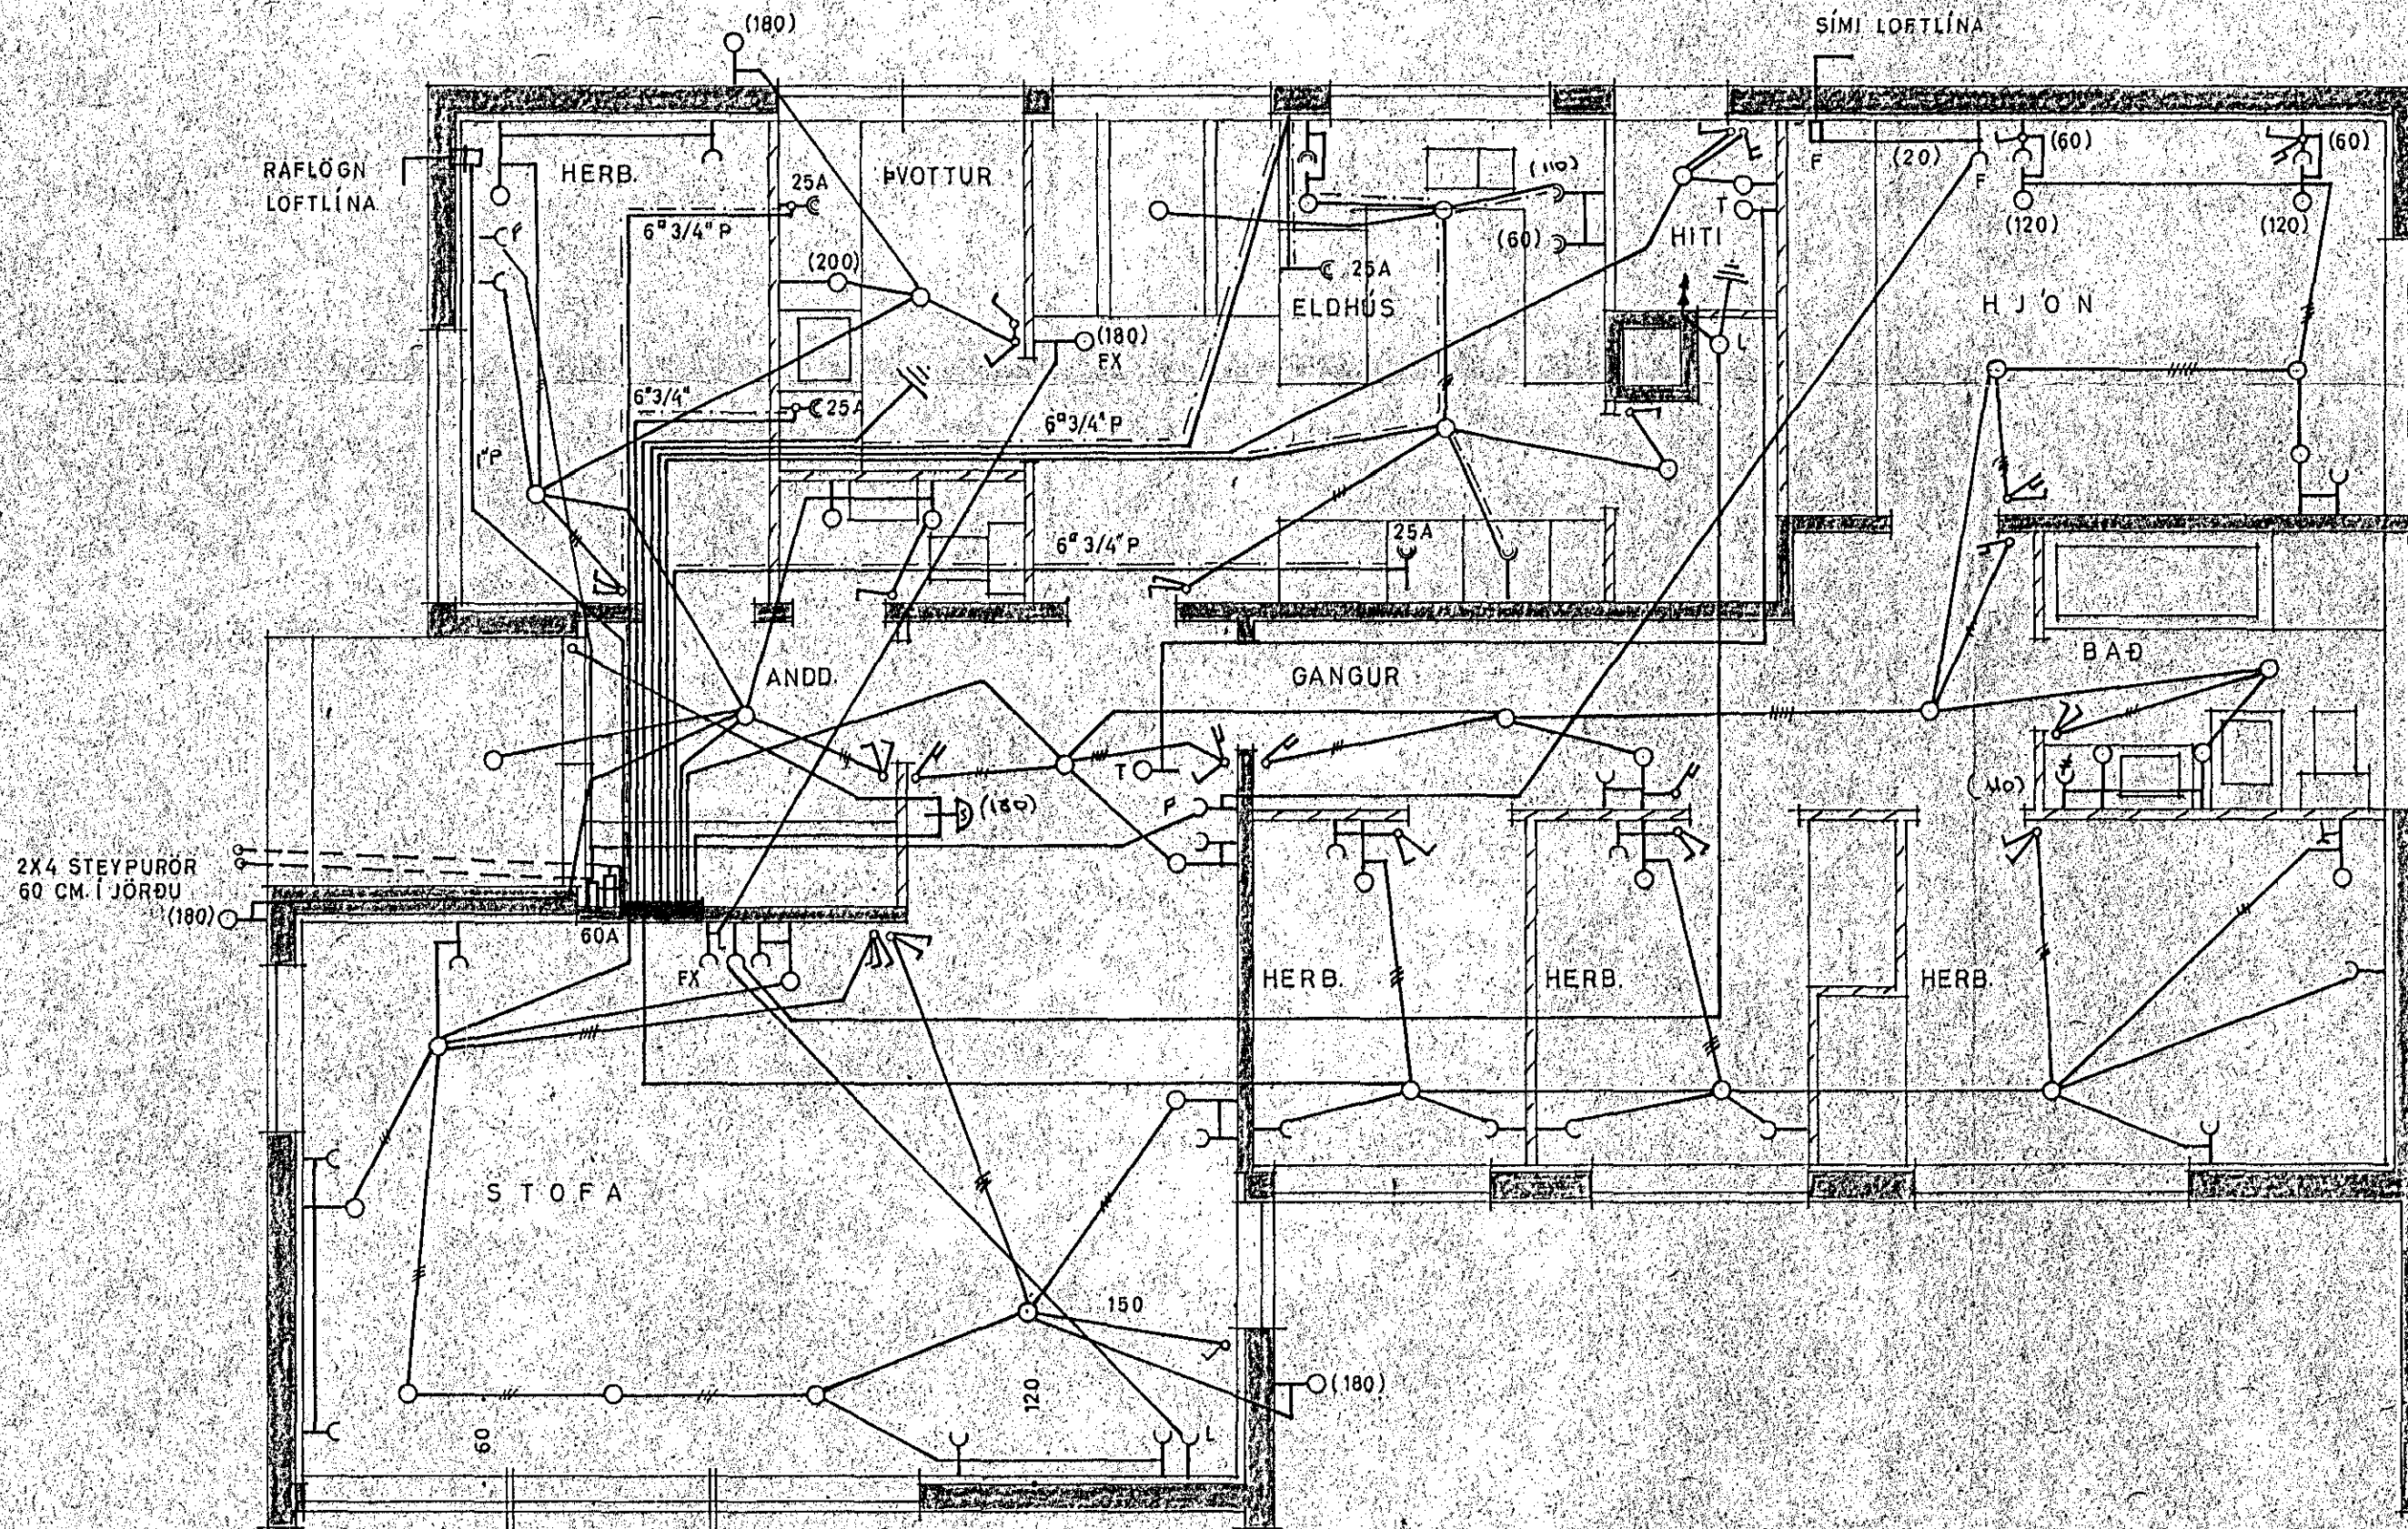

OLAFUR TÓMASSON VERKFR.		
HÚSNÆÐISMALASTOFNUN RÍKISINS		
EINBYLISHÚS		VERK NR. 83
RAFLOGN	M=1:50	BLAÐ 1 AF 1
MARZ 1966	AM <i>[Signature]</i>	NR. 379-1