



Plötur 15 cm þykkur
 ANNAD HUERT JARN BEYGIST UPP I EFRI BRUN
 PLÖTU EINS OG TEIKNING SNIIR
 UPP MED DYRUM OG GLUGGUM KOMI 2 STK K10
 YFIR DYR OG GLUGGA KOMI 3 STK K10 NEMA ANNAD HE SYNT
 I REYKHAEL KOMI 4 STK K10 LÖÐRETT OG
 LYCKJUR Ø8%40

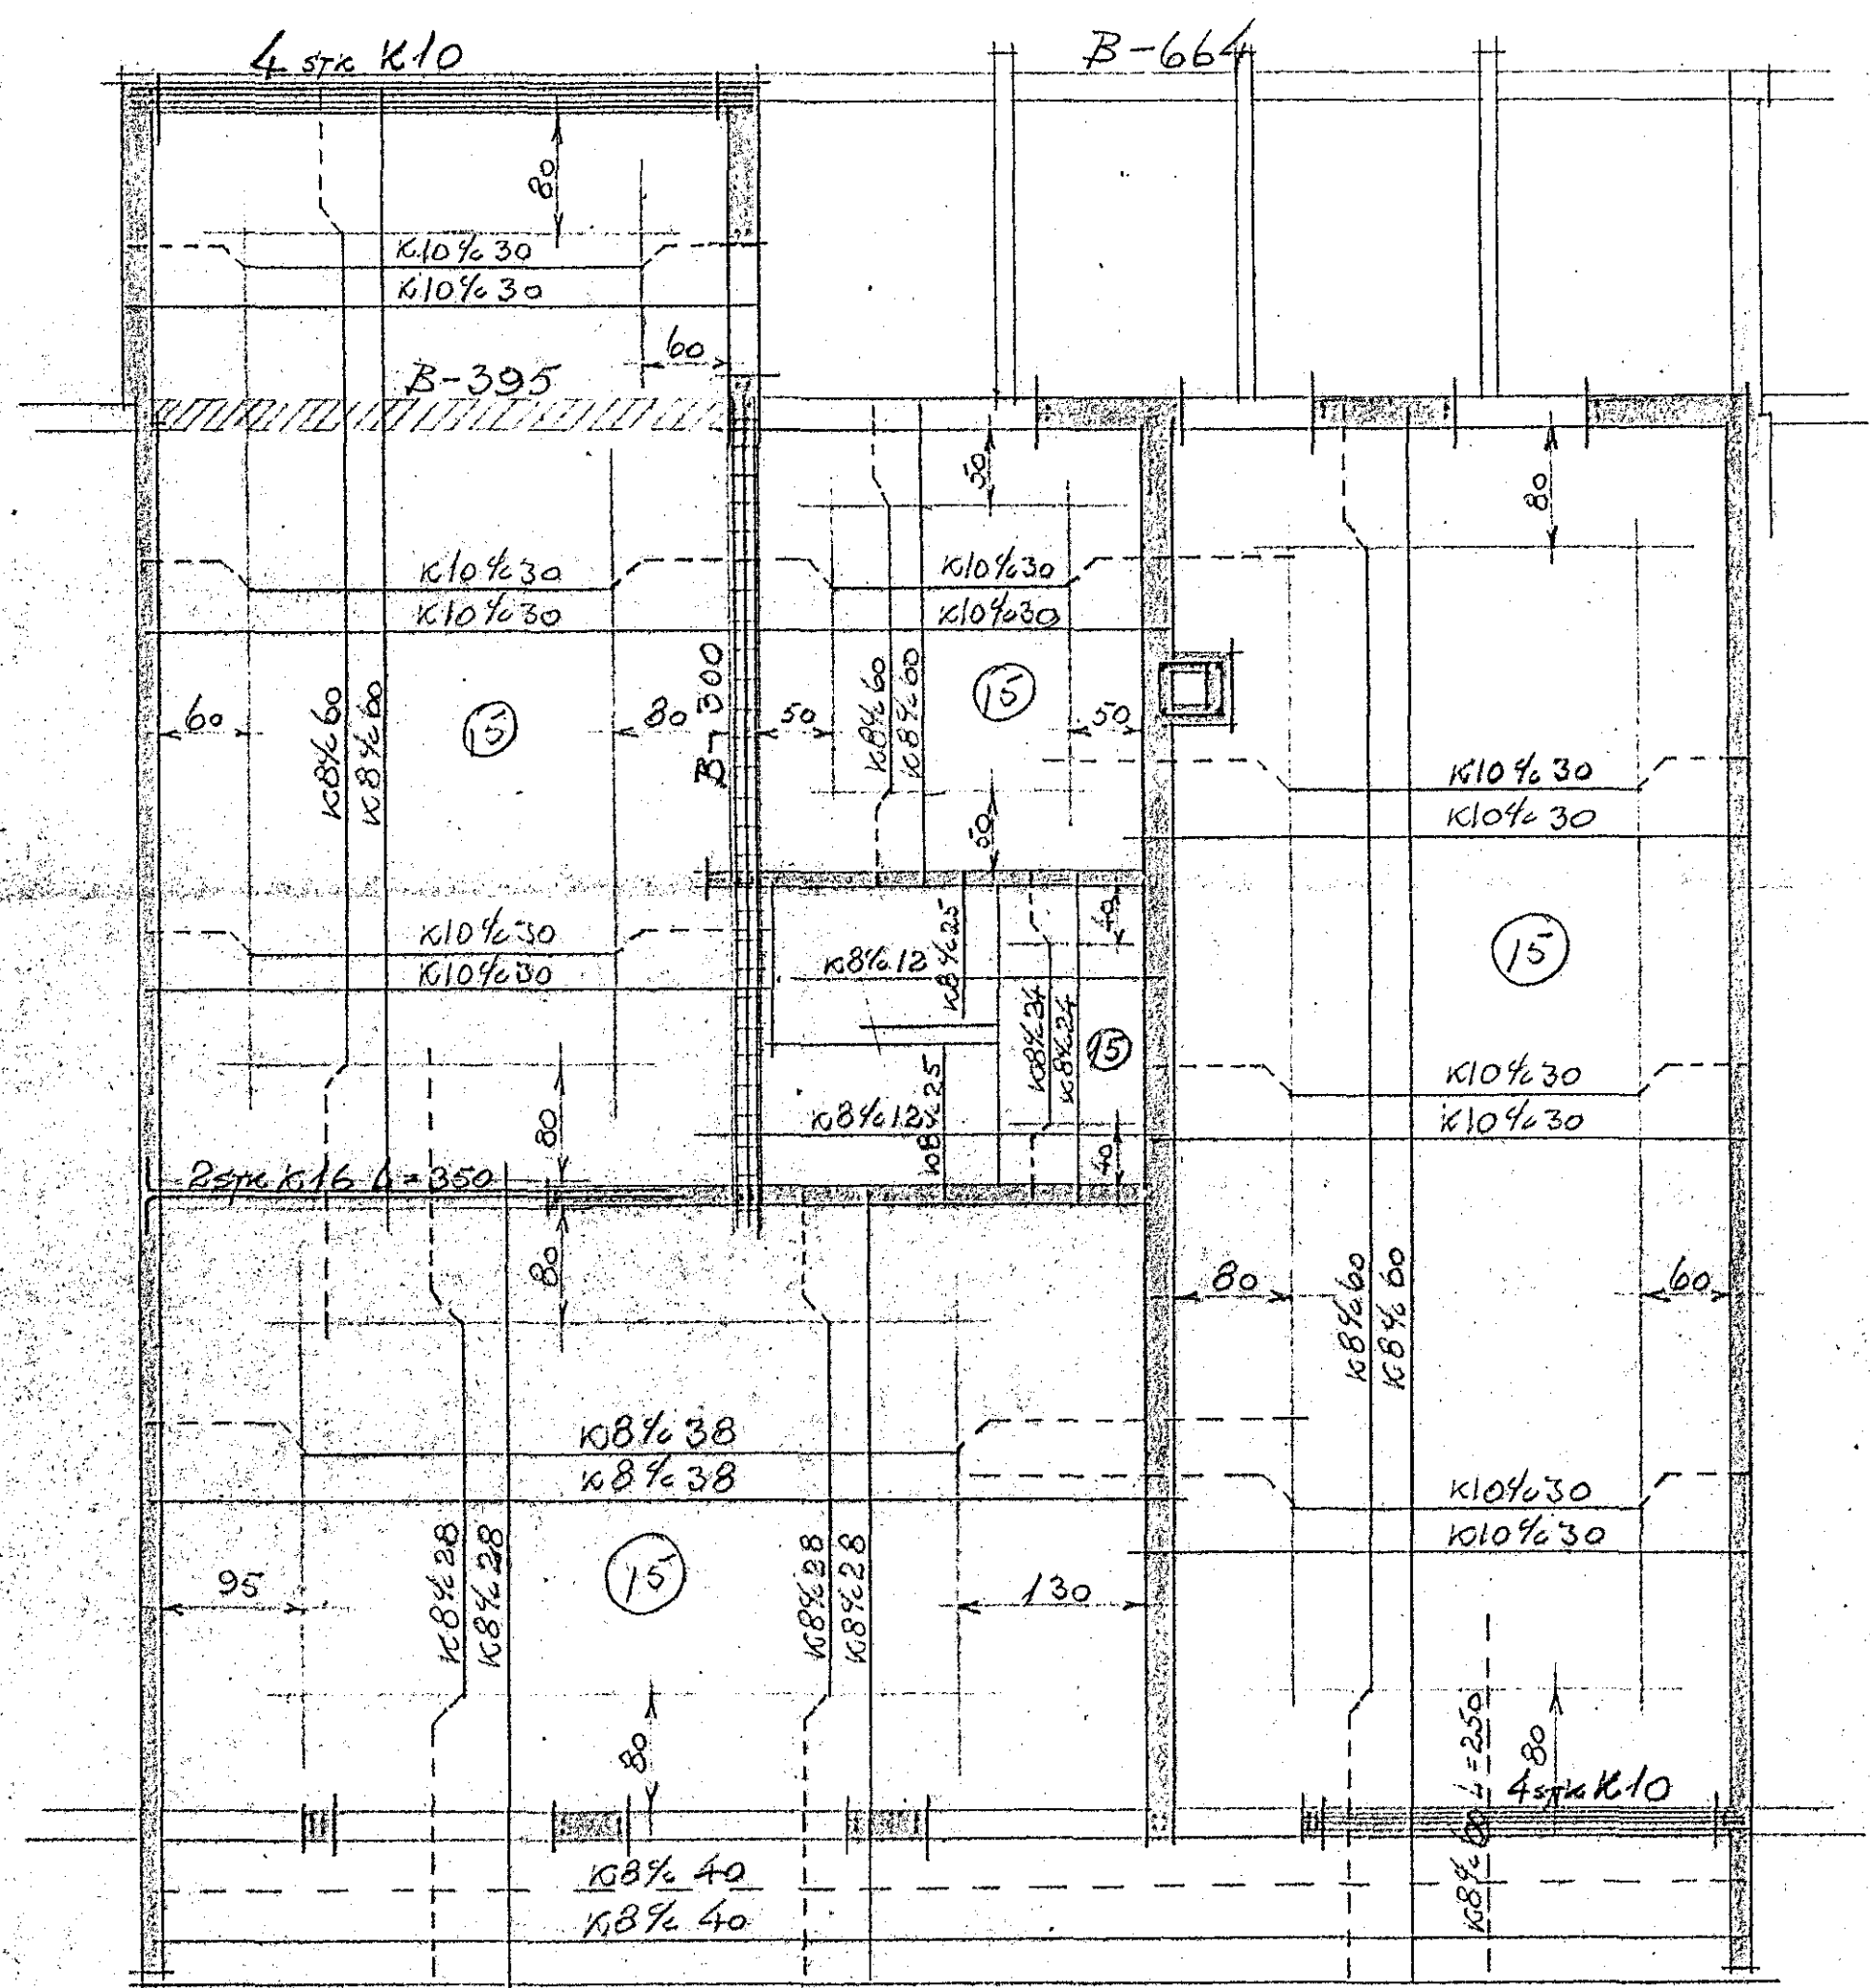

PLATA YFIR 1. HÆÐ

KVAÐI 1:50

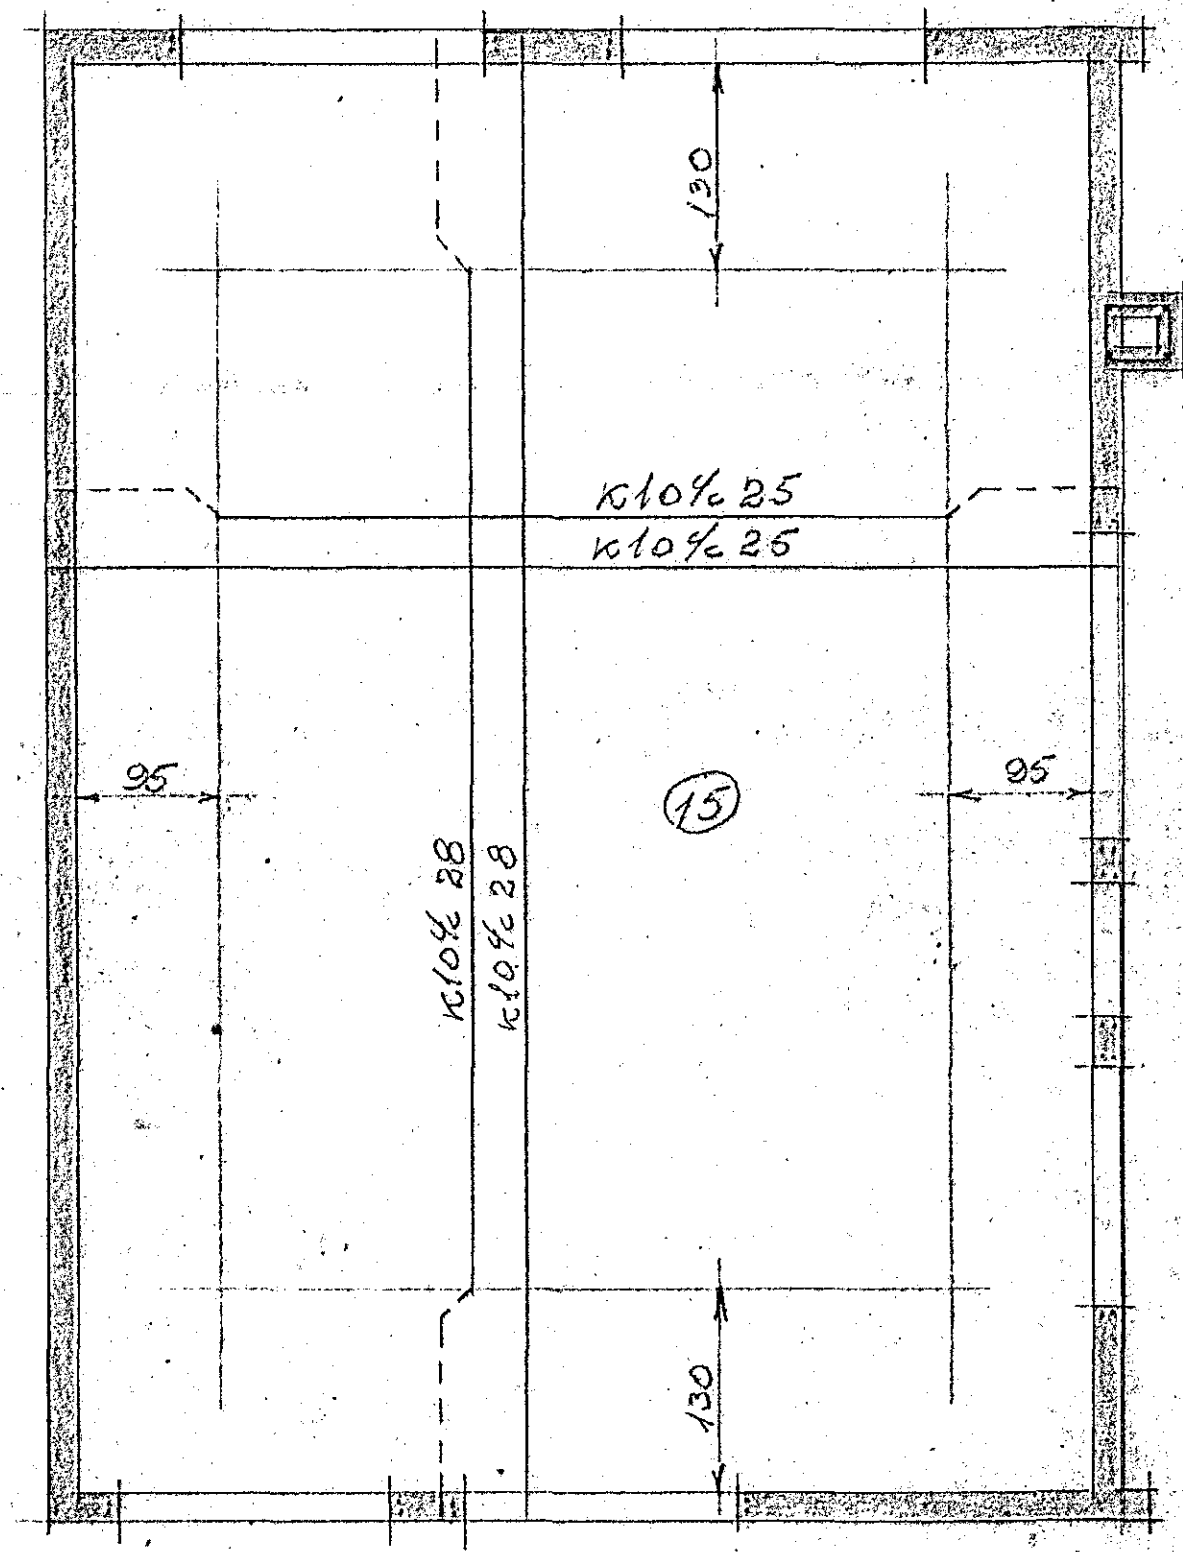

PLATA YFIR 2. HÆÐ

MIDVANGUR 99-109
 JARNALÖGN

Hafnarfjörður júní 1969
 Þorsteinn Þorgeirsson F.T.F.

99