

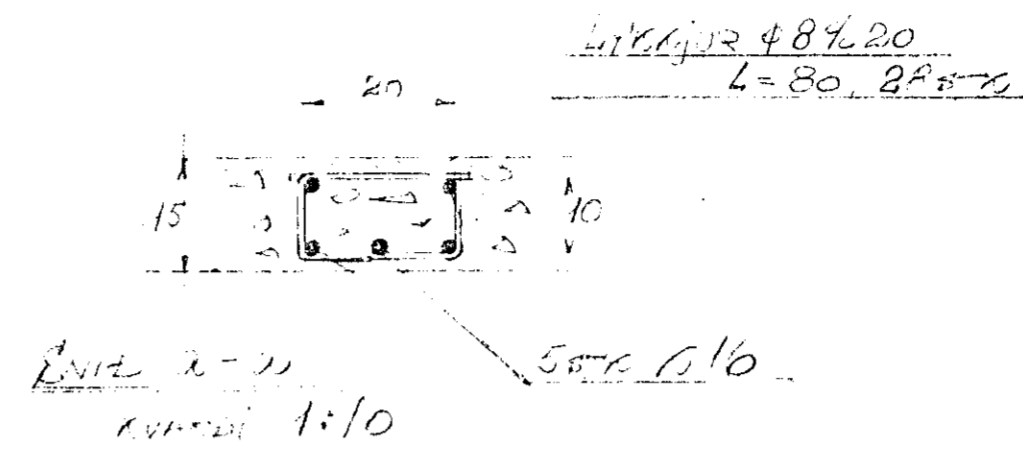
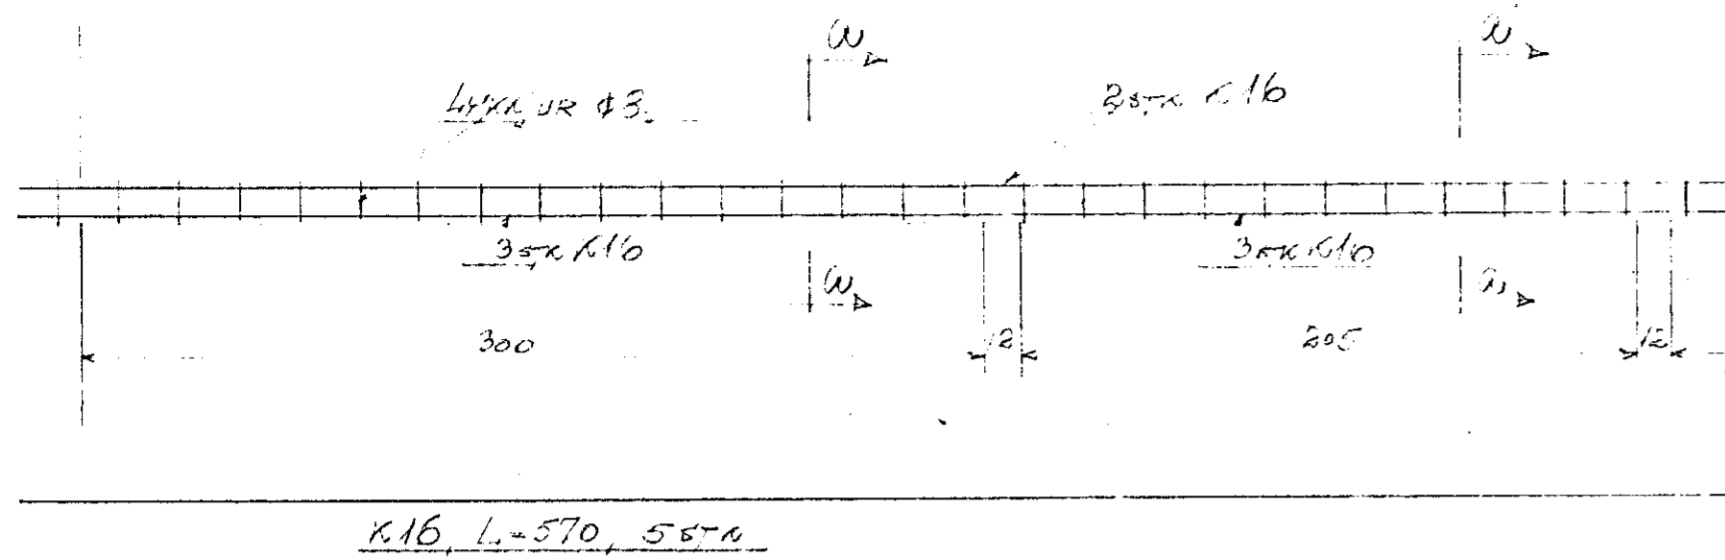




B-300
KVAÐI 1:25

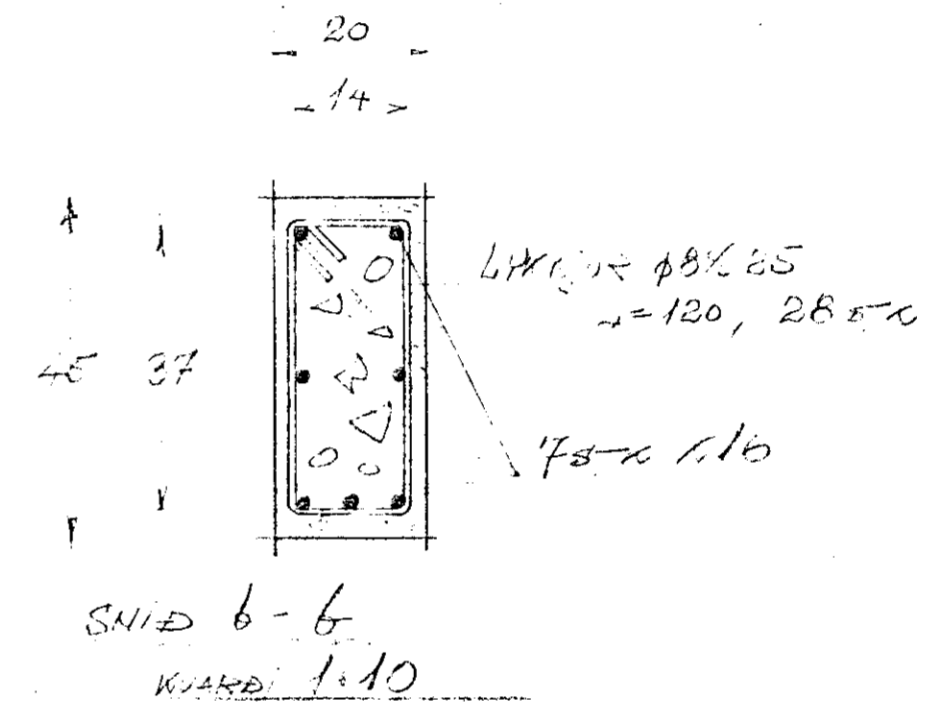

B-664
KVAÐI 1:25

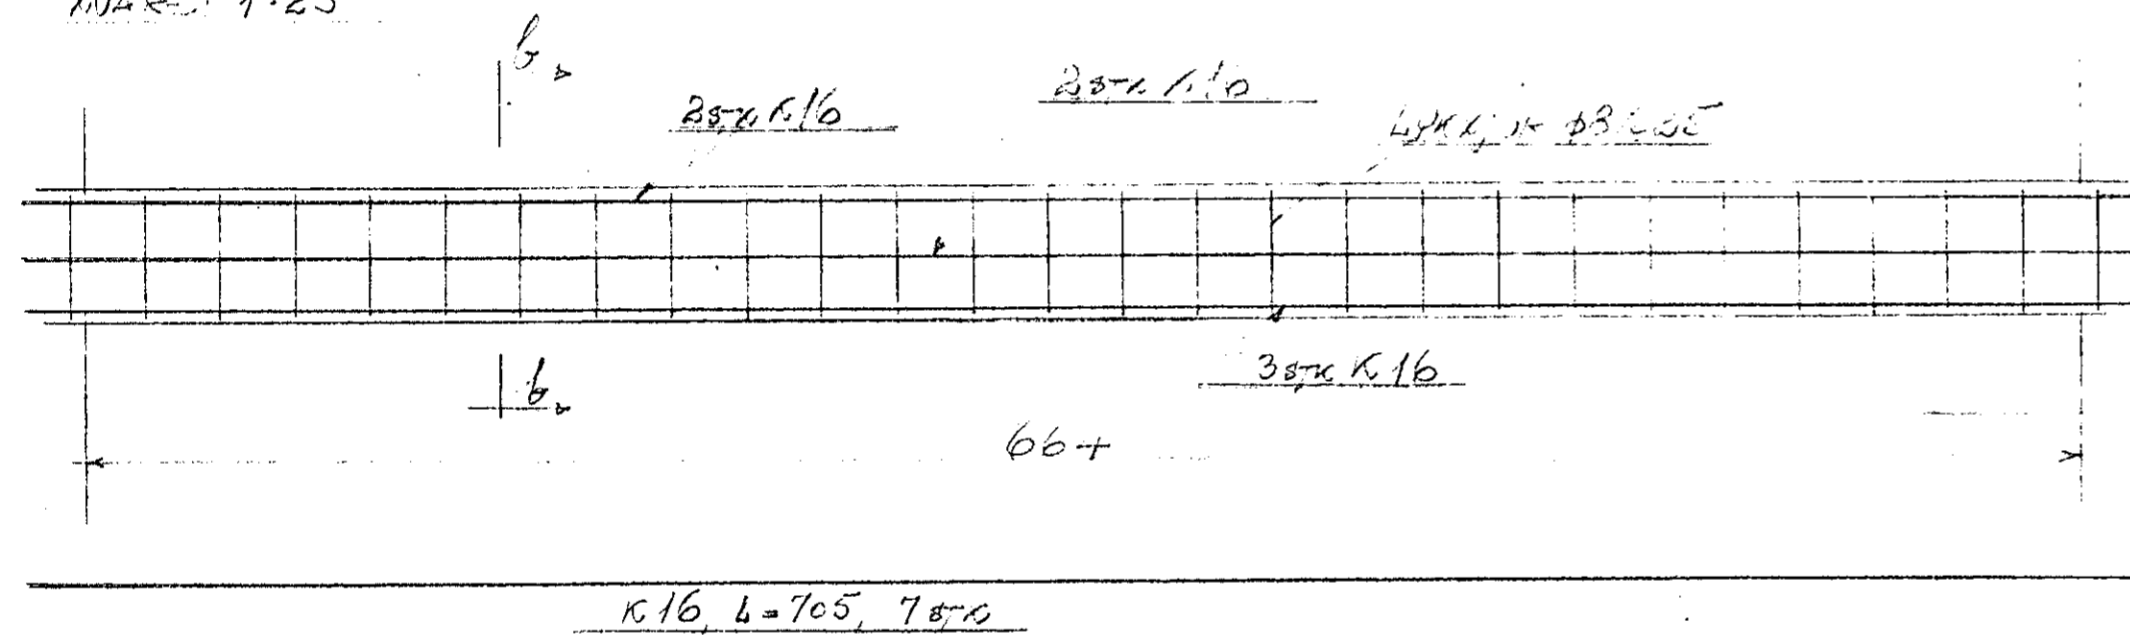

B-395
KVAÐI 1:25

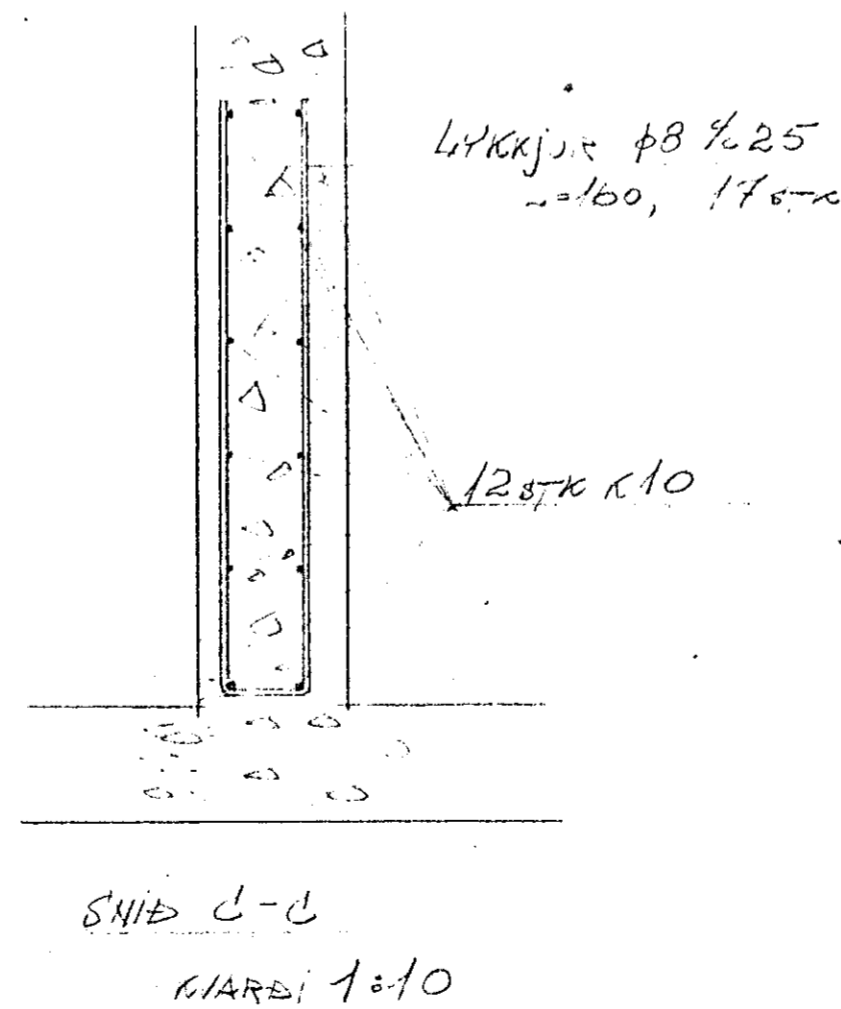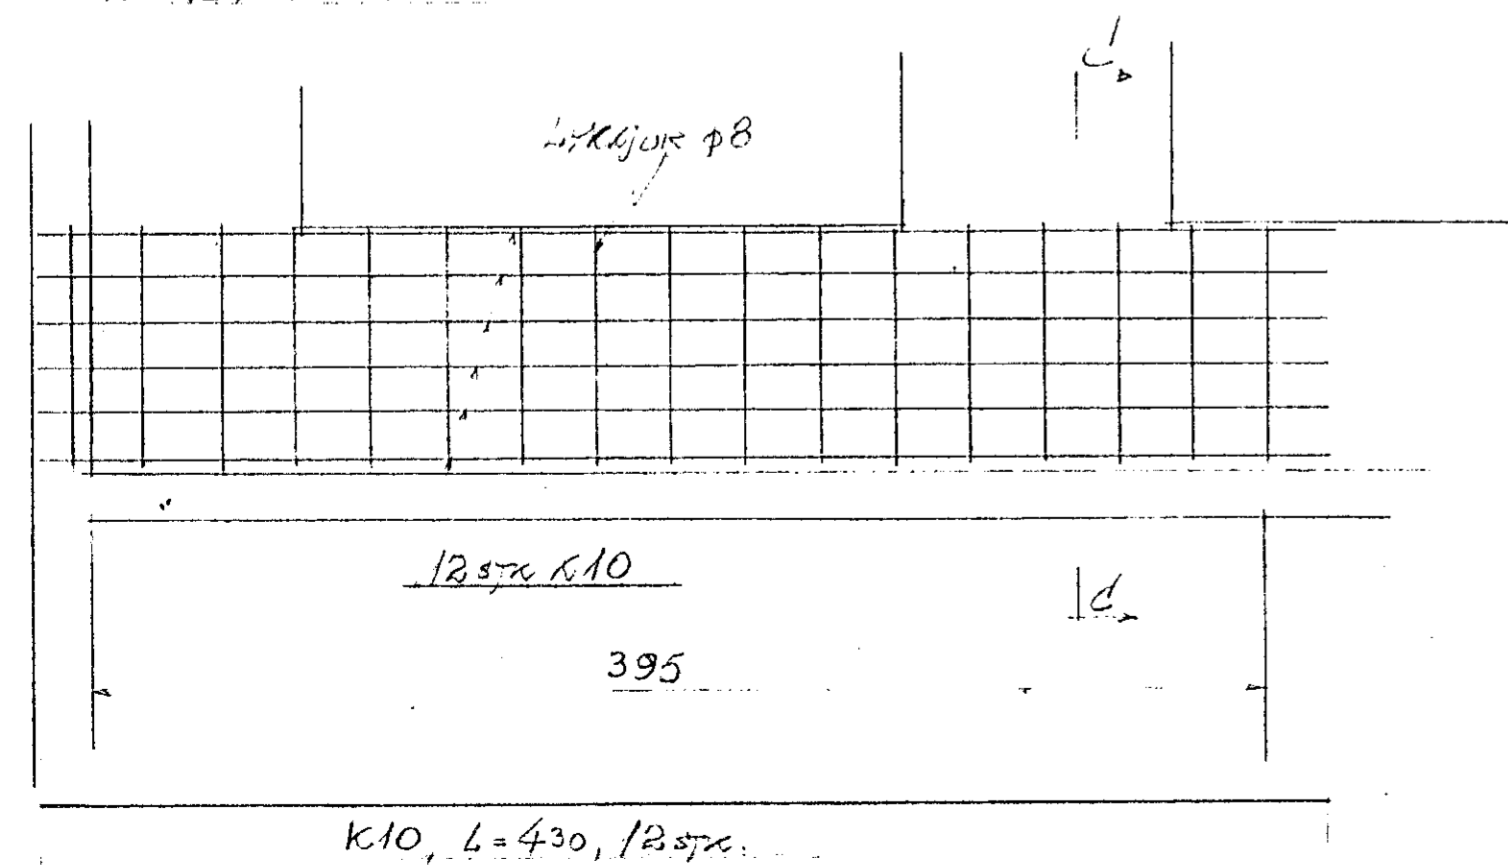

99
MIDJANGUR 99-109
JARNHÖGN

Hafnarfjörður júní 1959
Borlínna Sigalfeim F.F.H.