




MIBYNDINGUFR M-121
JANUAR 1963


Höfundur & útg. 1963
Þorvaldur Þorgeirsson (T.T.)

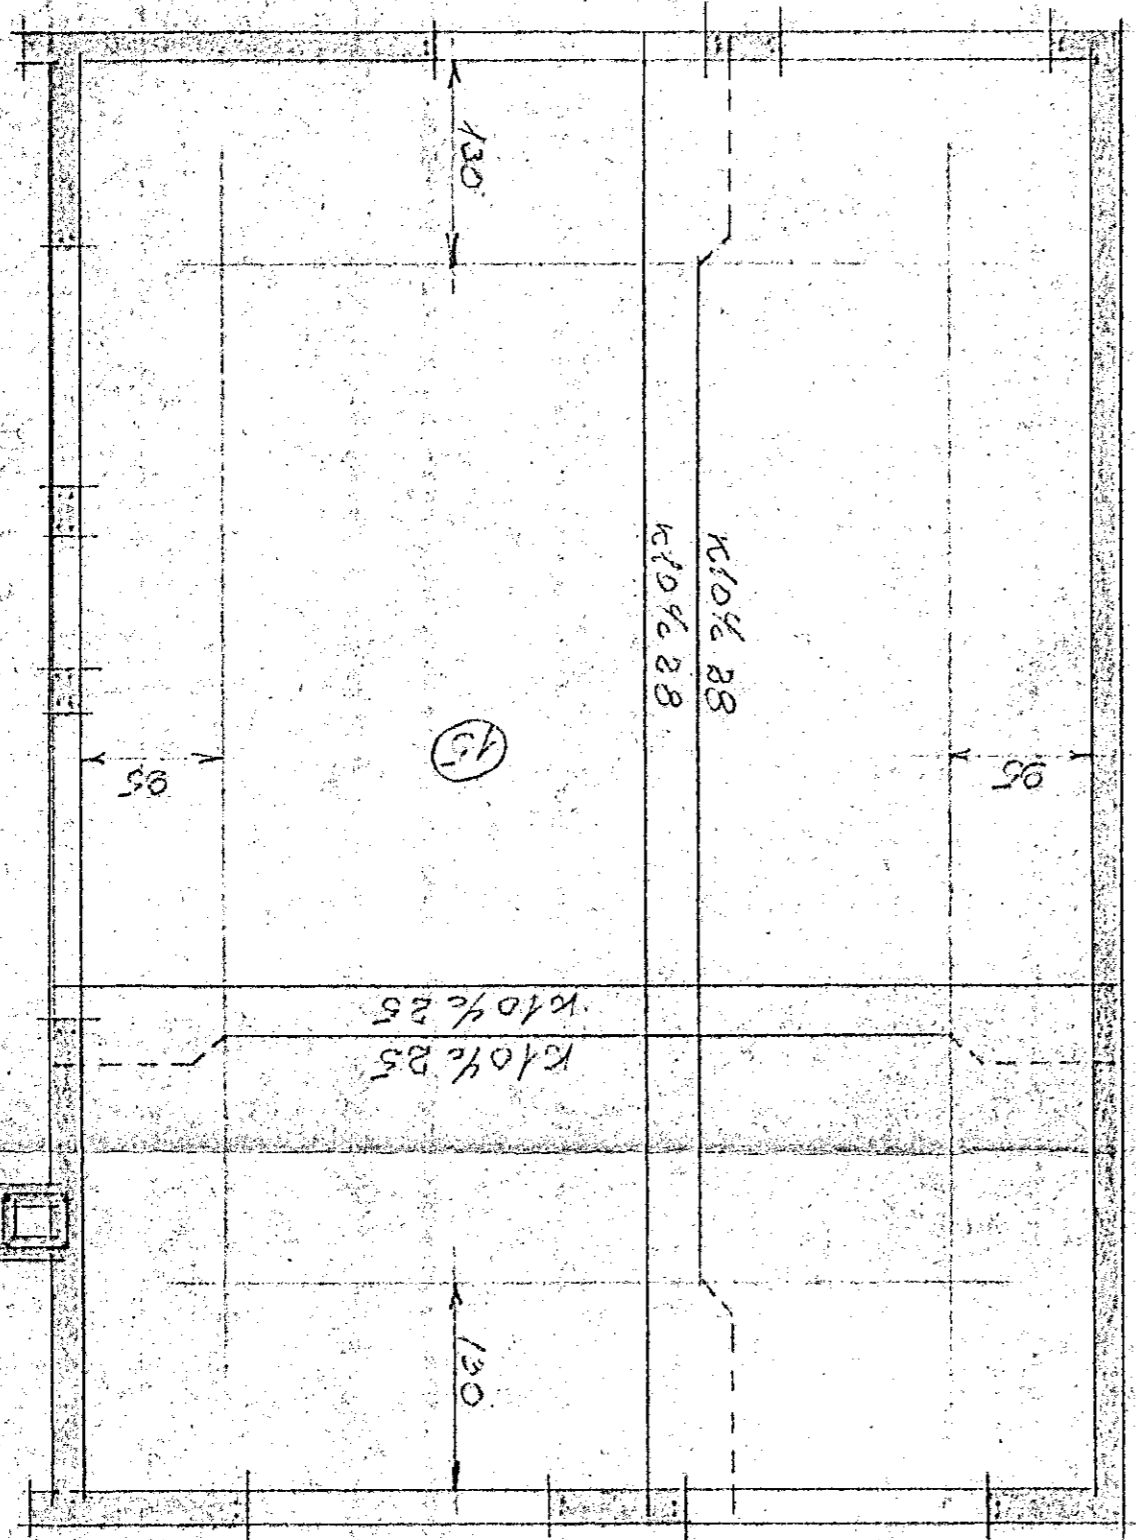

Flötur fyrir 2. hæð

Flötur 15 er þykkur
Ánnað hefur járn beigið upp í efri þöð
þöð einn og teiknið sýnir
Upp með þöðum og gluggum komi 8 stkr K10
Yfir þyr og glugga komi 3 stkr K10 nema ánnar þétt
í reykhlæf rúm 4 stkr K10 loftrett og
Lúkkjur 48% 40

Bl. 2 af 4

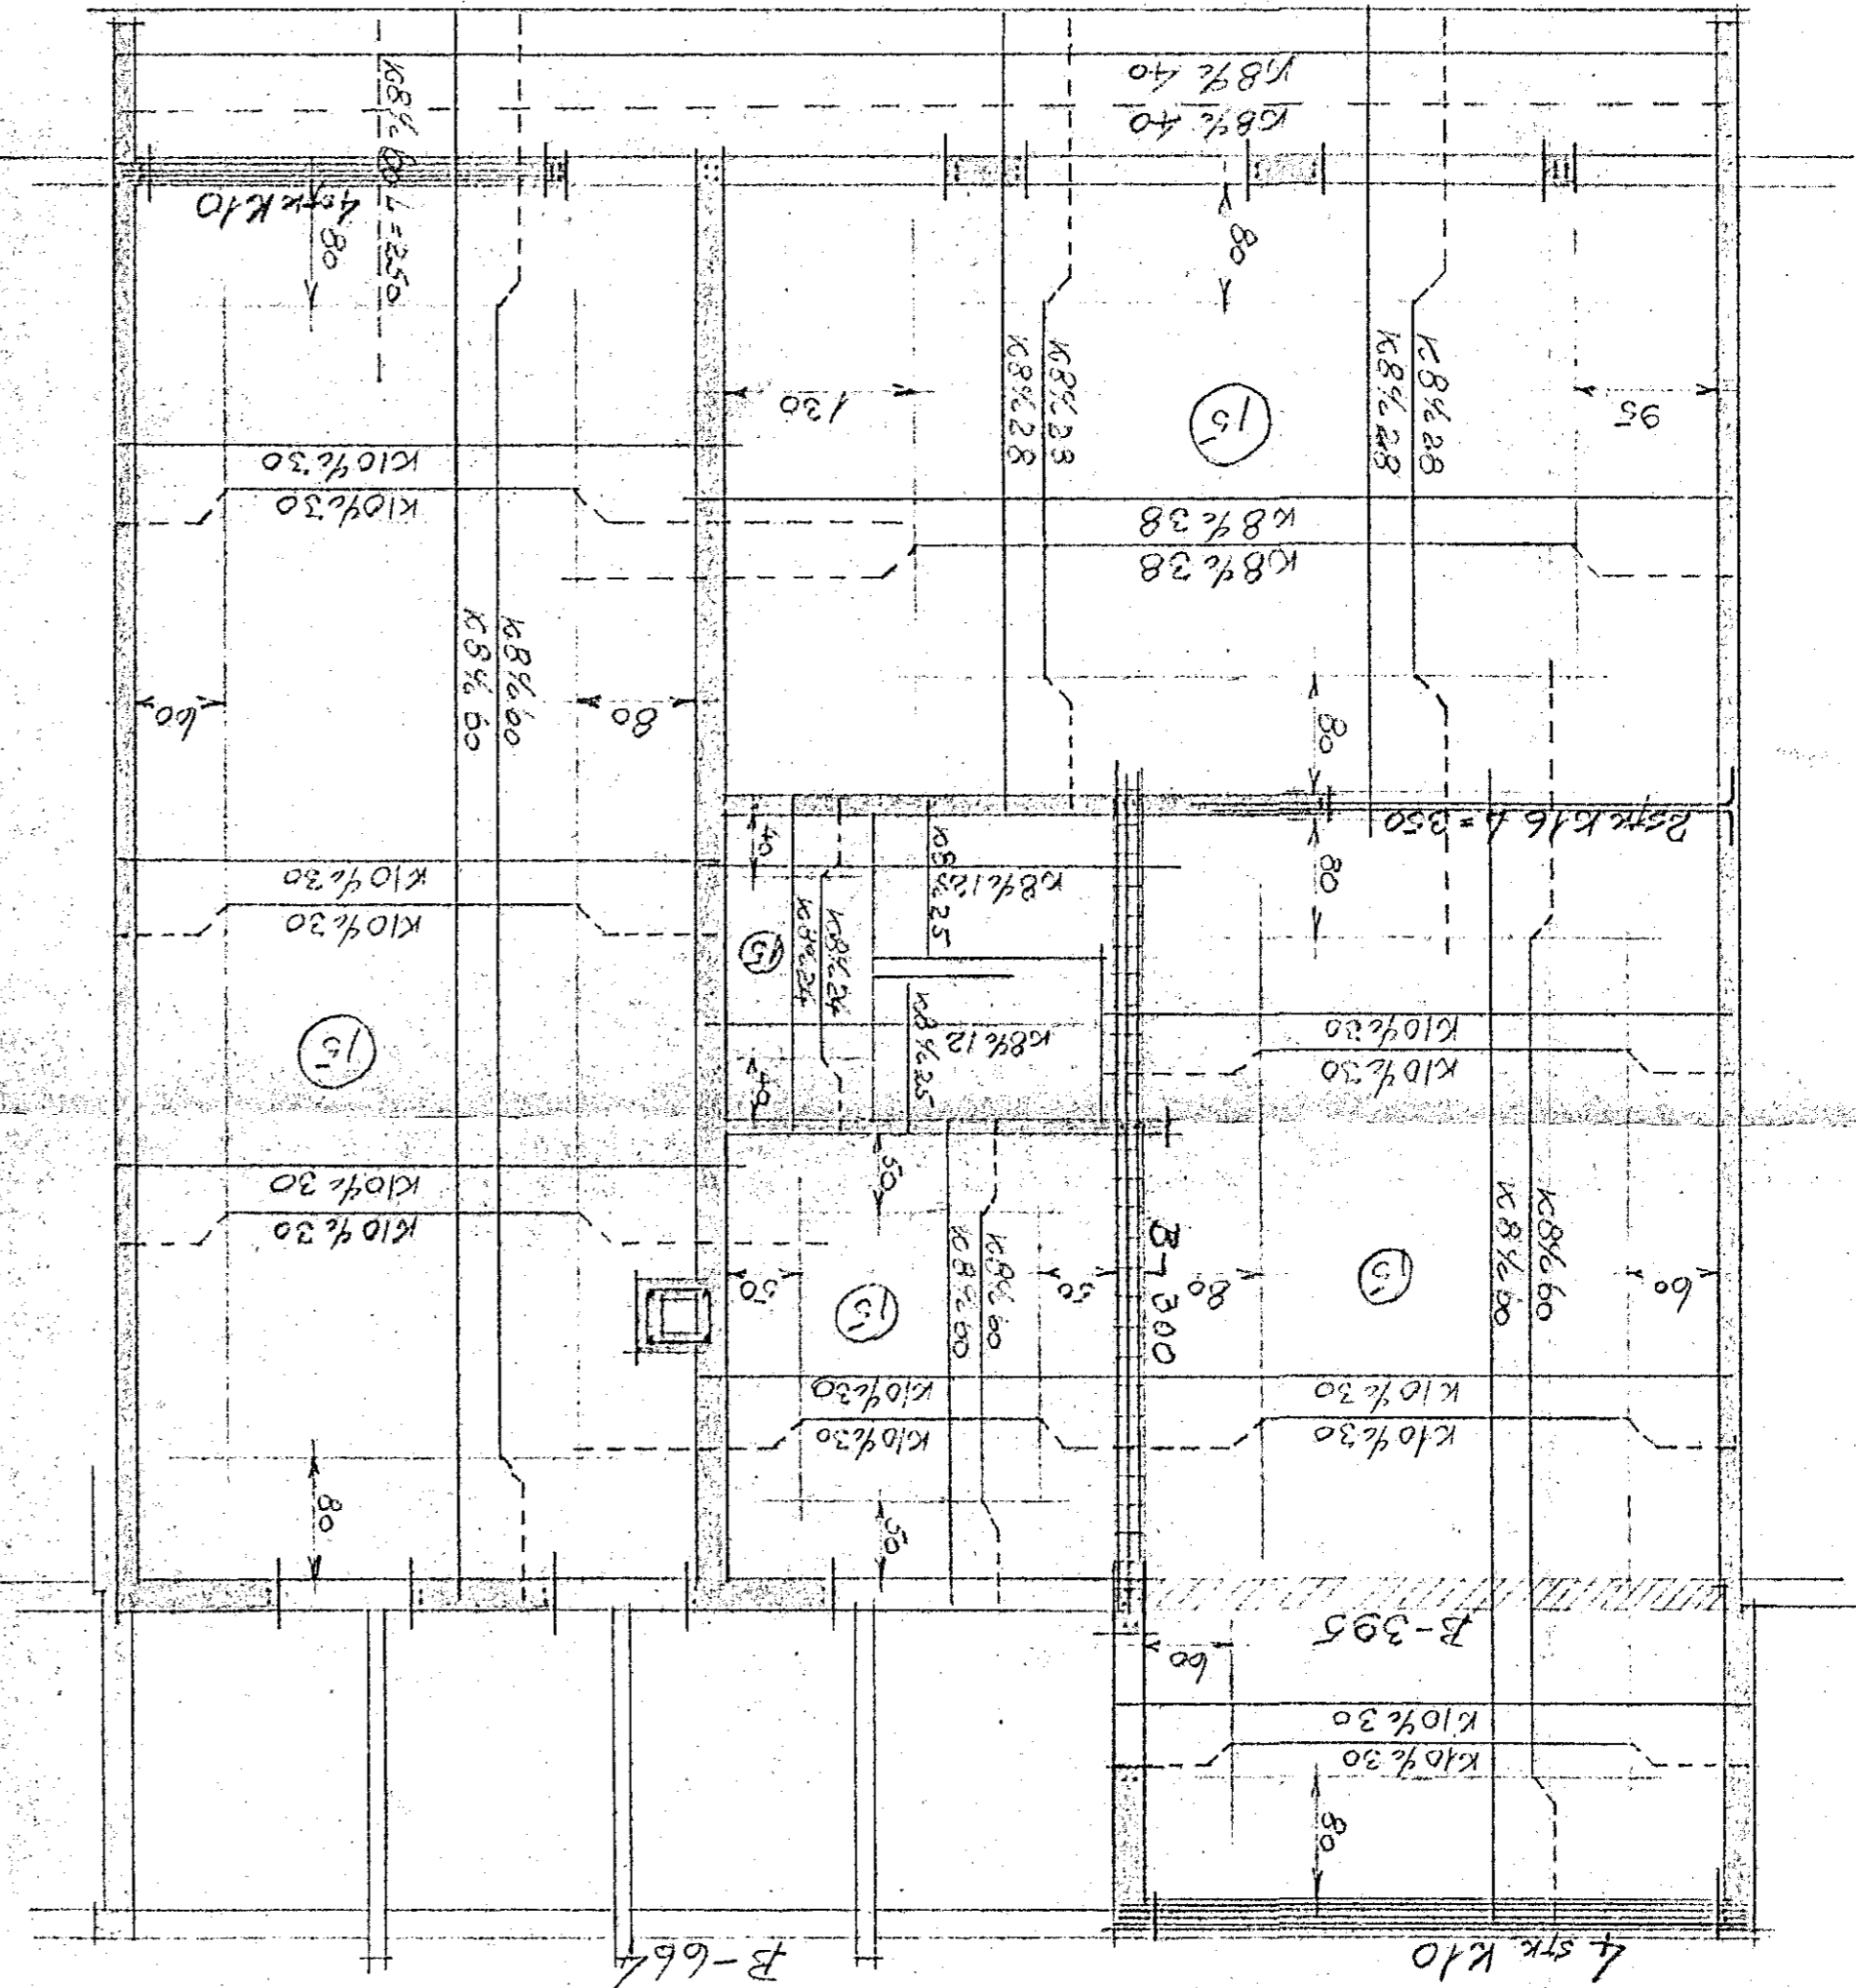

Flötur fyrir 1. hæð

Mál 1:50