



Inntök samþykkt 8/7 1971  
 f.h. RAÞVEITU HAFNAREIÐAR  
 Verkstjórn



Týggvi Ingvarsson  
 Húsvéita nr. 2083 Teikning nr. 1258  
 Samþykkt þ. 9/7 1971  
 f.h. RAÞVEITU HAFNAREIÐAR  
 Jóns Guðmón.  
 Eftirlitsmaður raflegrs

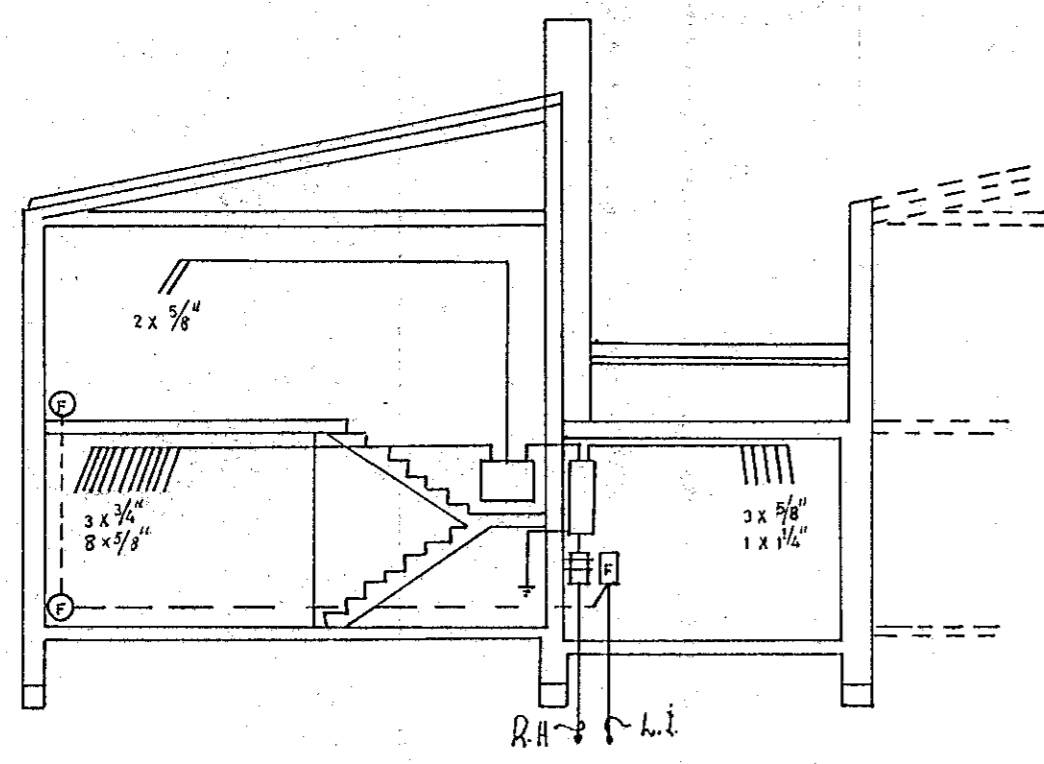

MÍÐVANGUR

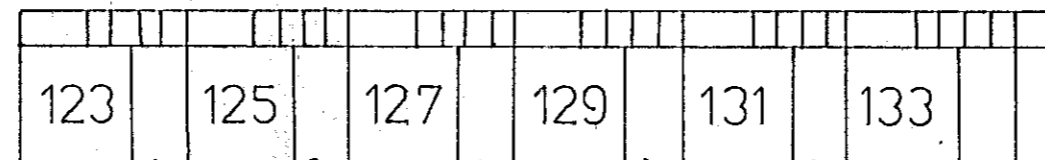

MÍÐVANGUR

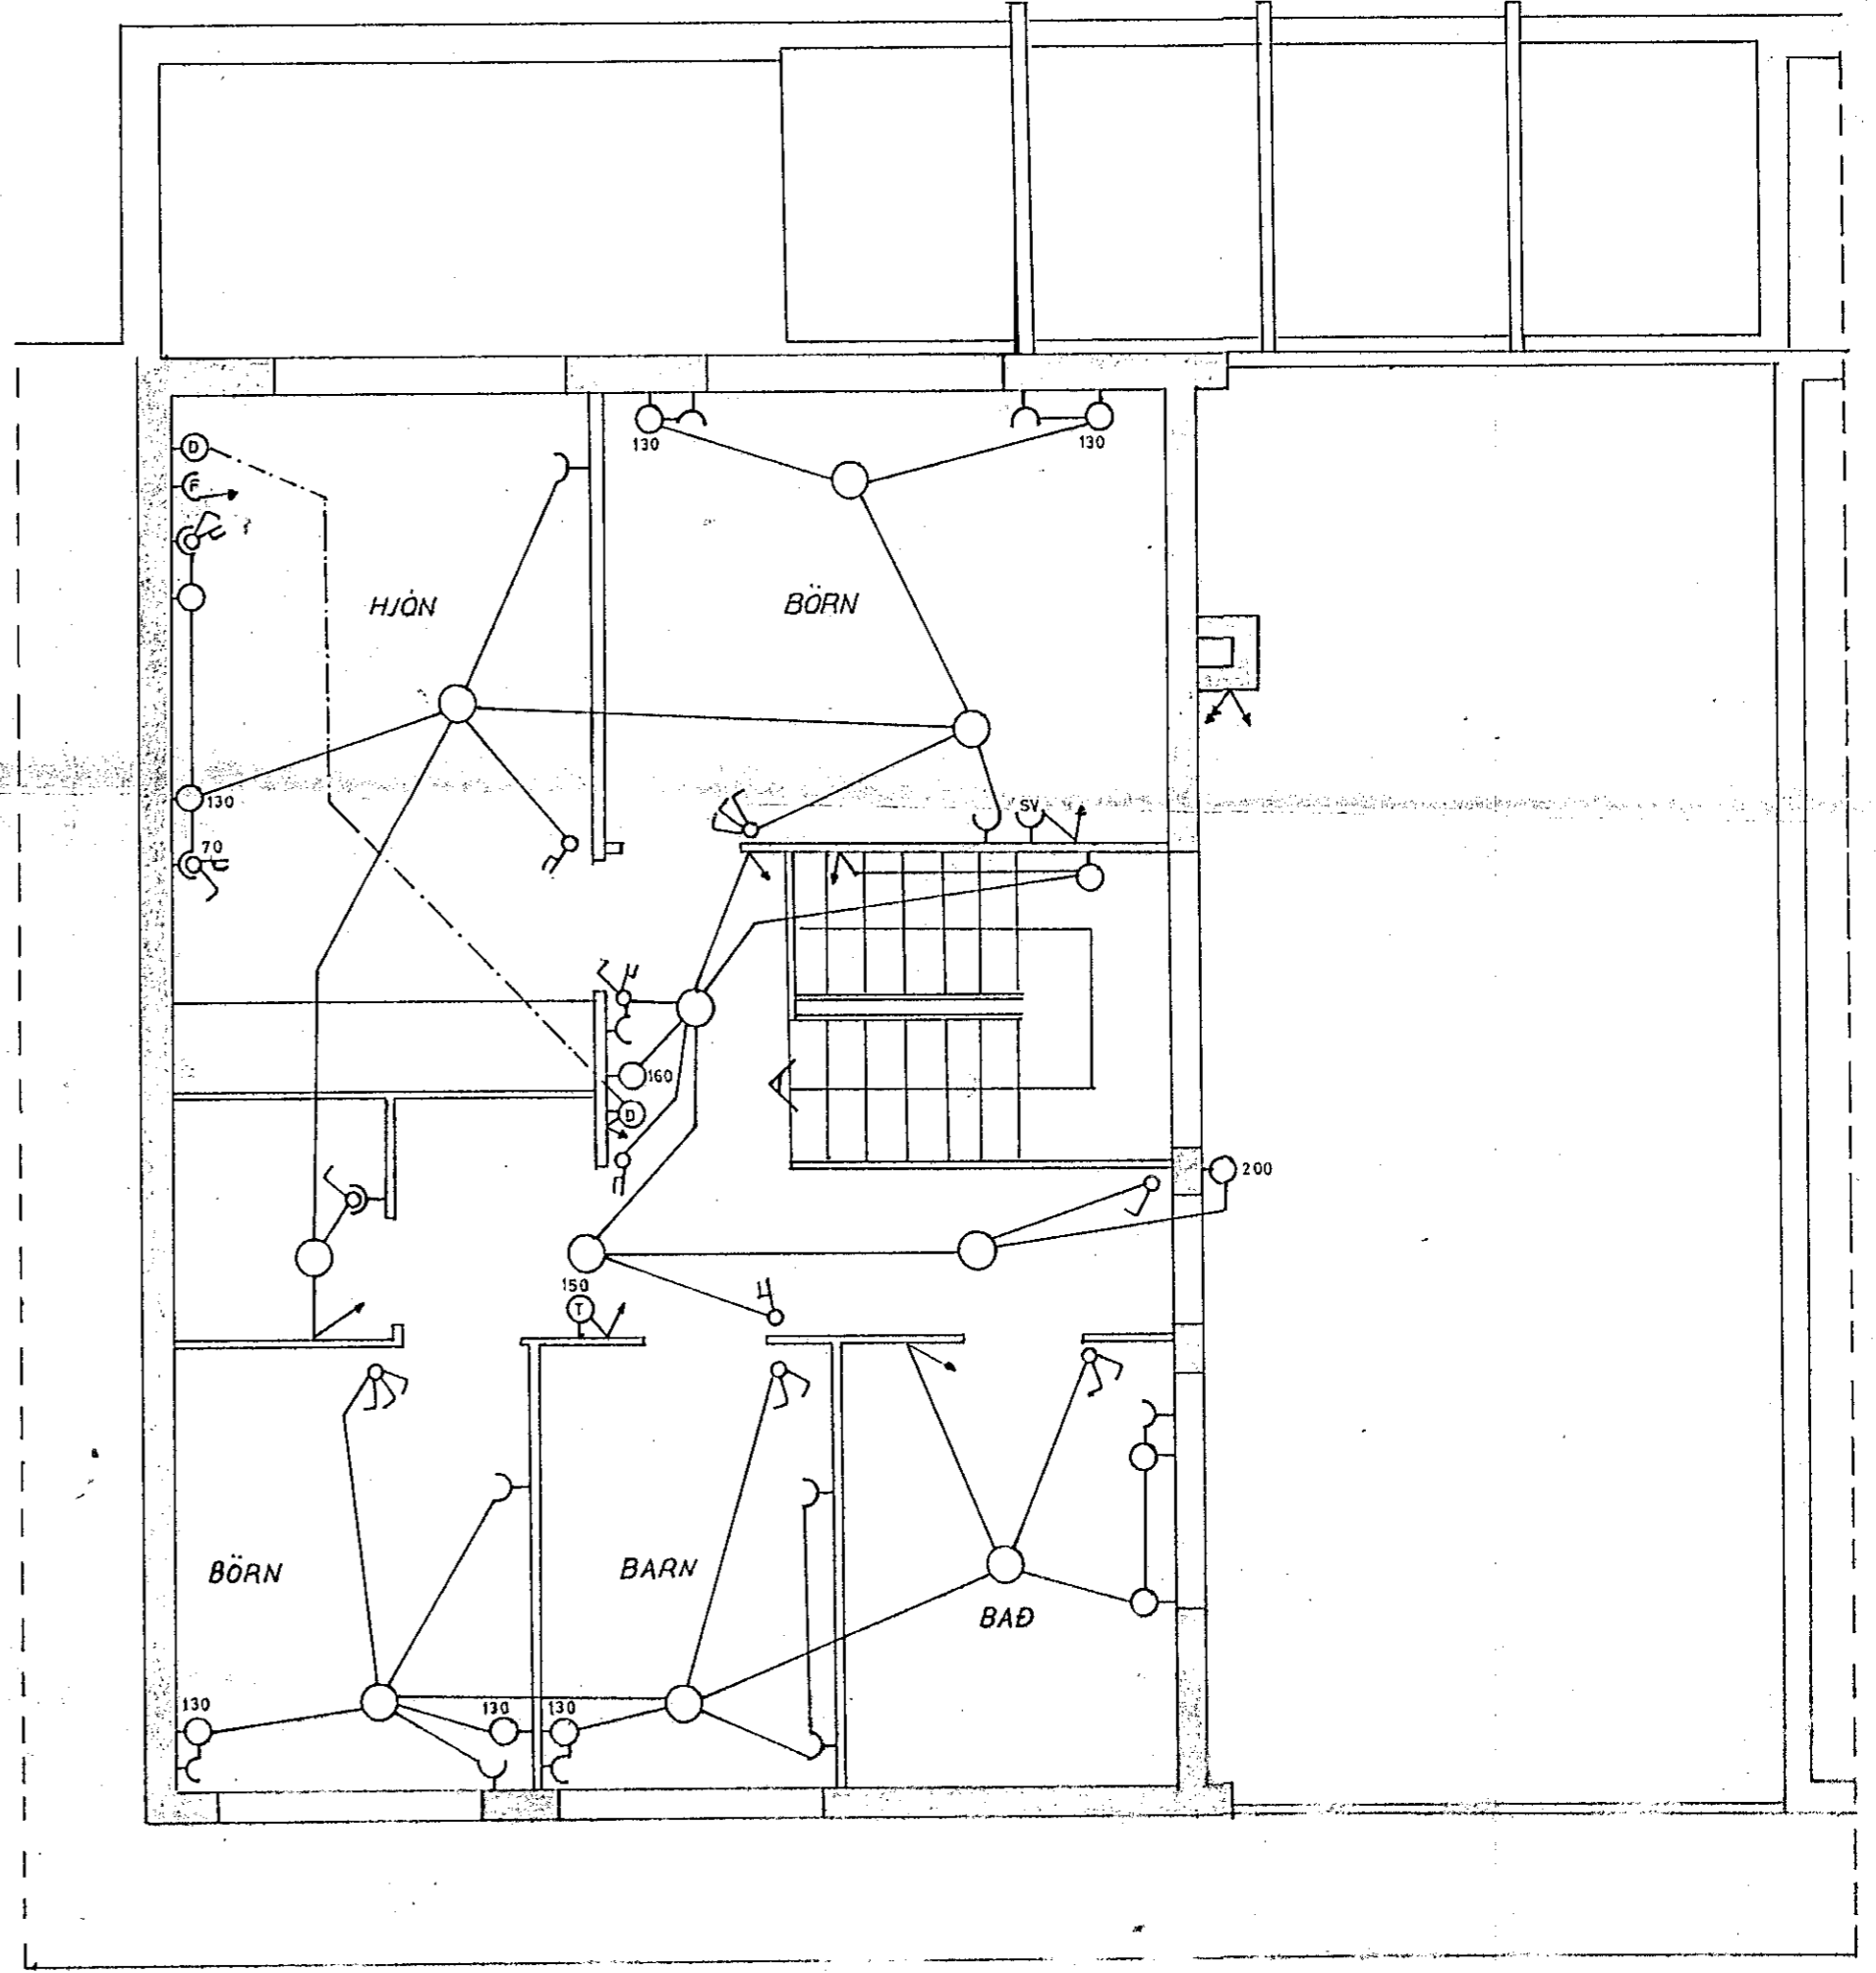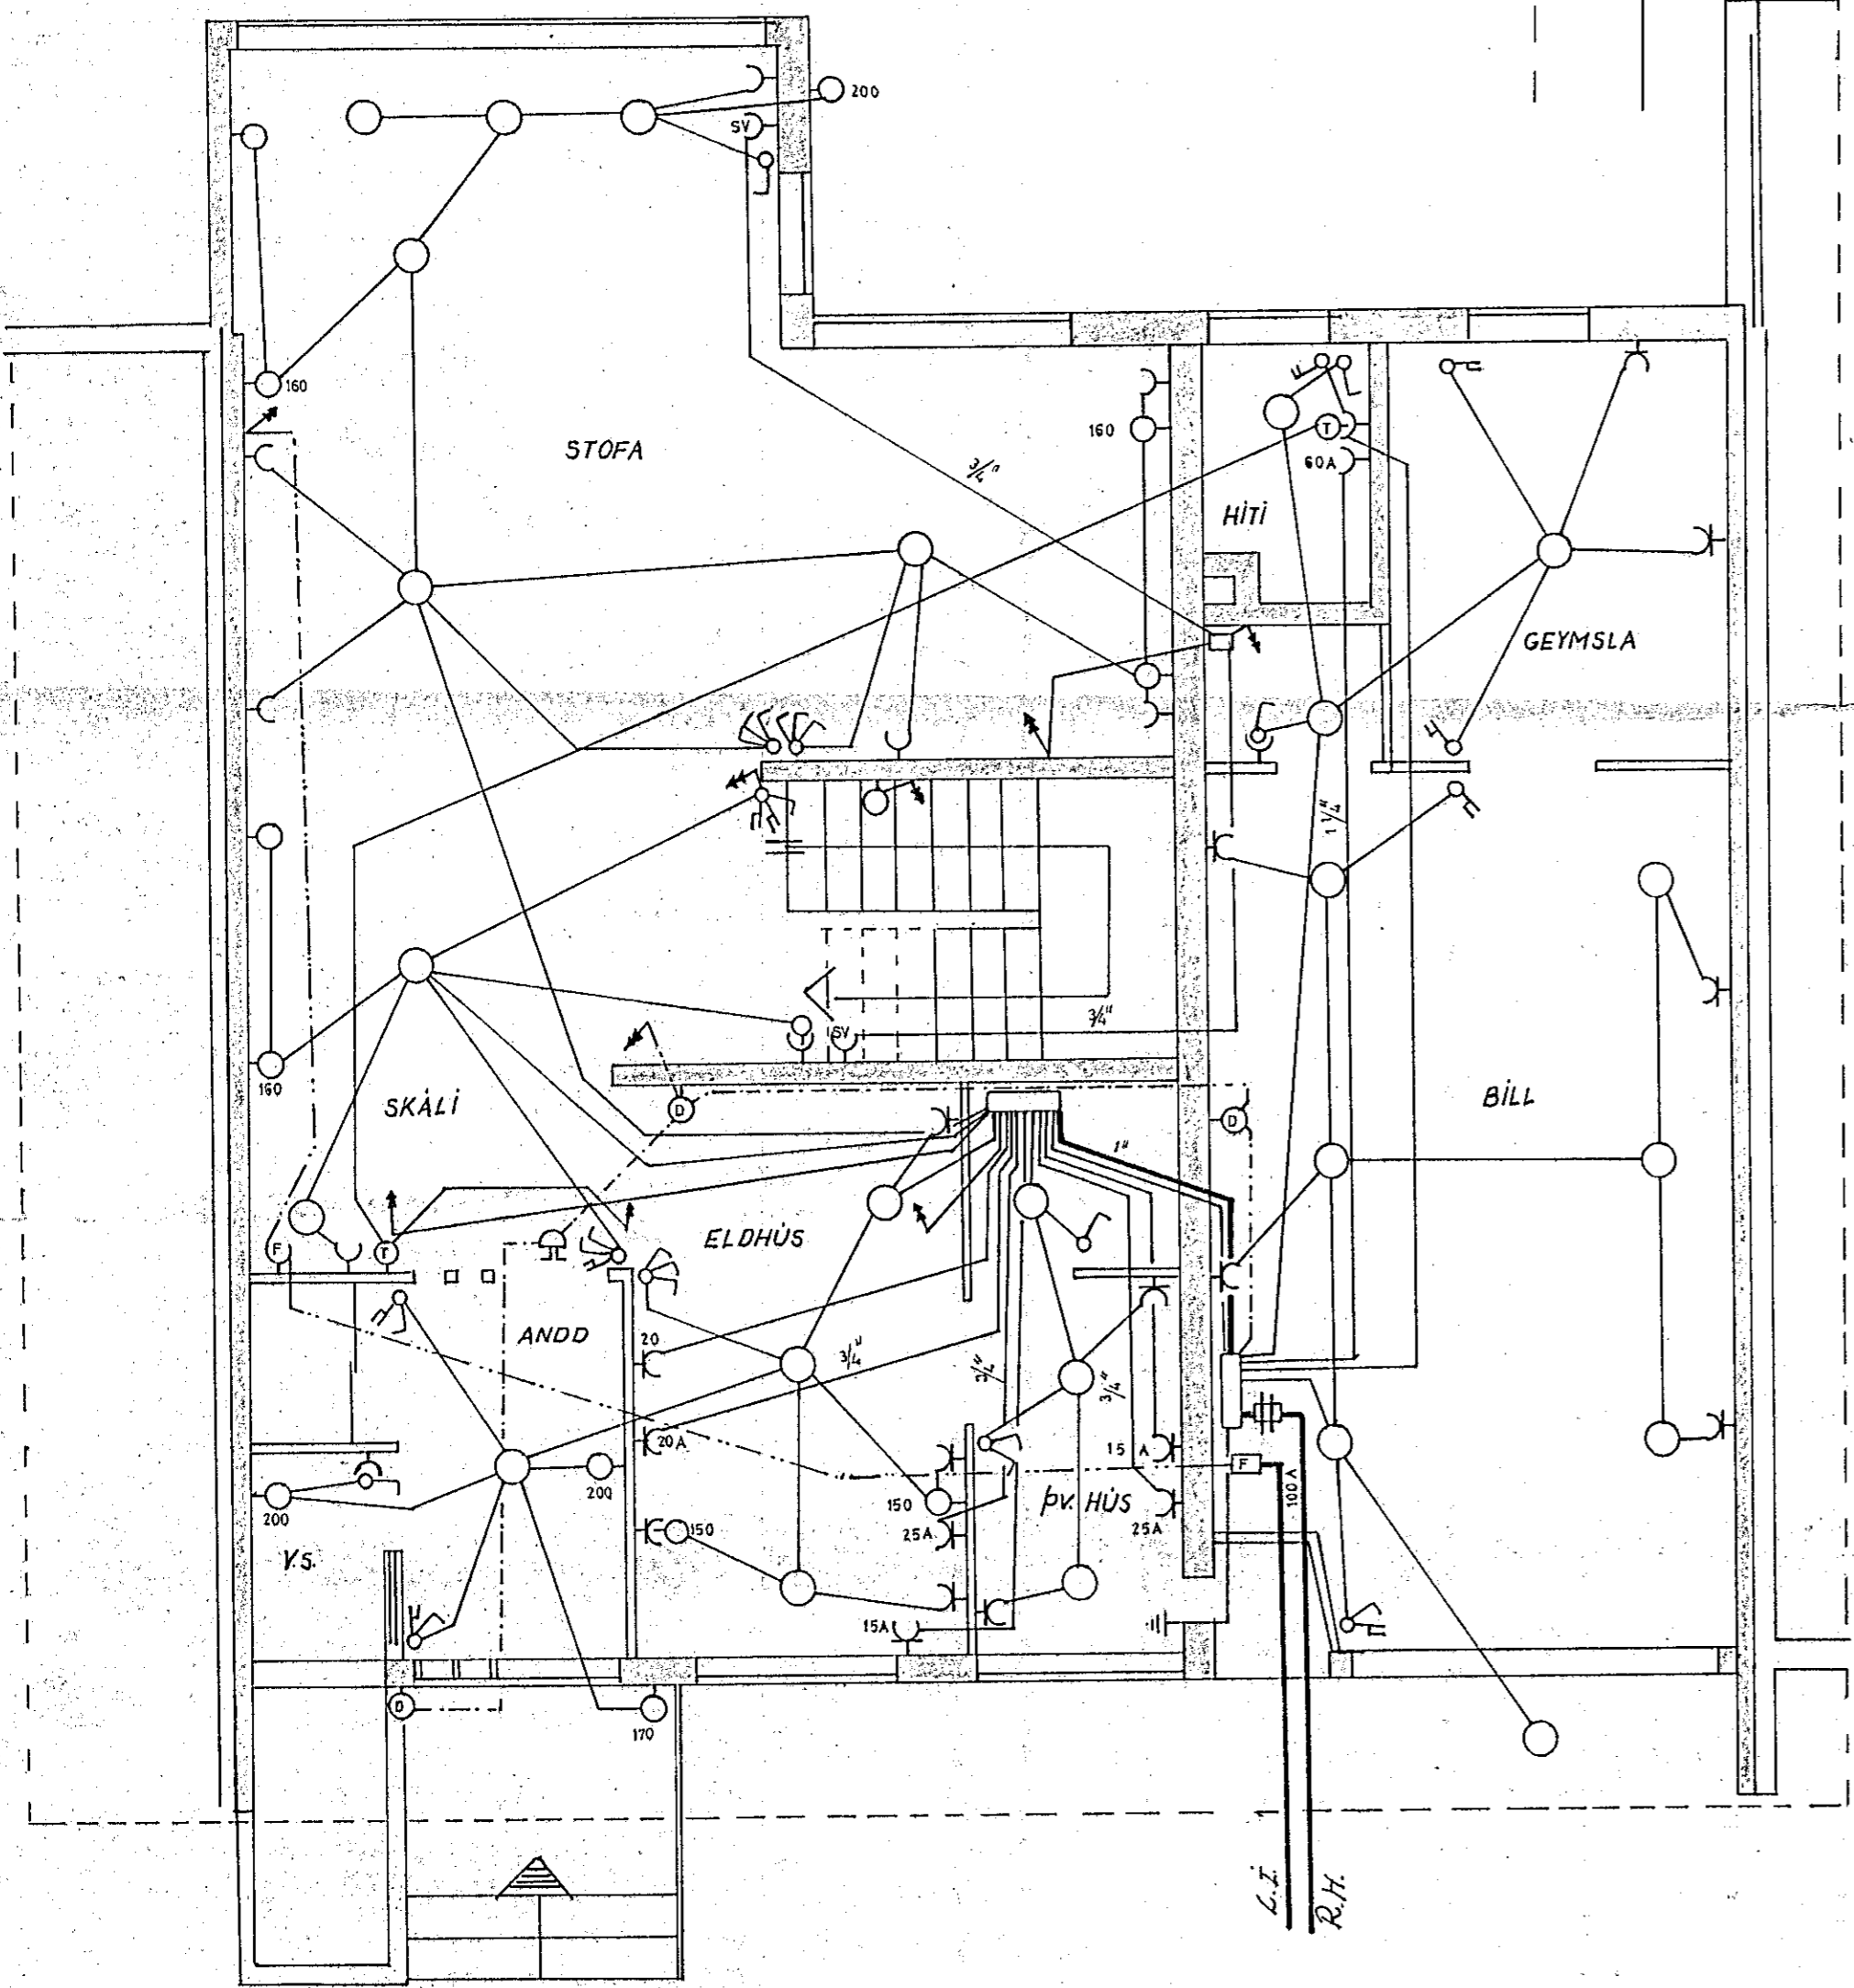

△	12/1 71			
Útgáfudagur	Dags.	Breyting.	Teikn.	GA.
Rúðjón Arnþjórnsson				
Erluhraunveg.		RAFLAGNATEIKNING.		
Sími 50887		MÍÐVANGUR. NR.127		
				001/70