



ÞEYTINGAR OG FRAGANGUR
GLUGGA SBR. TEIKNARK

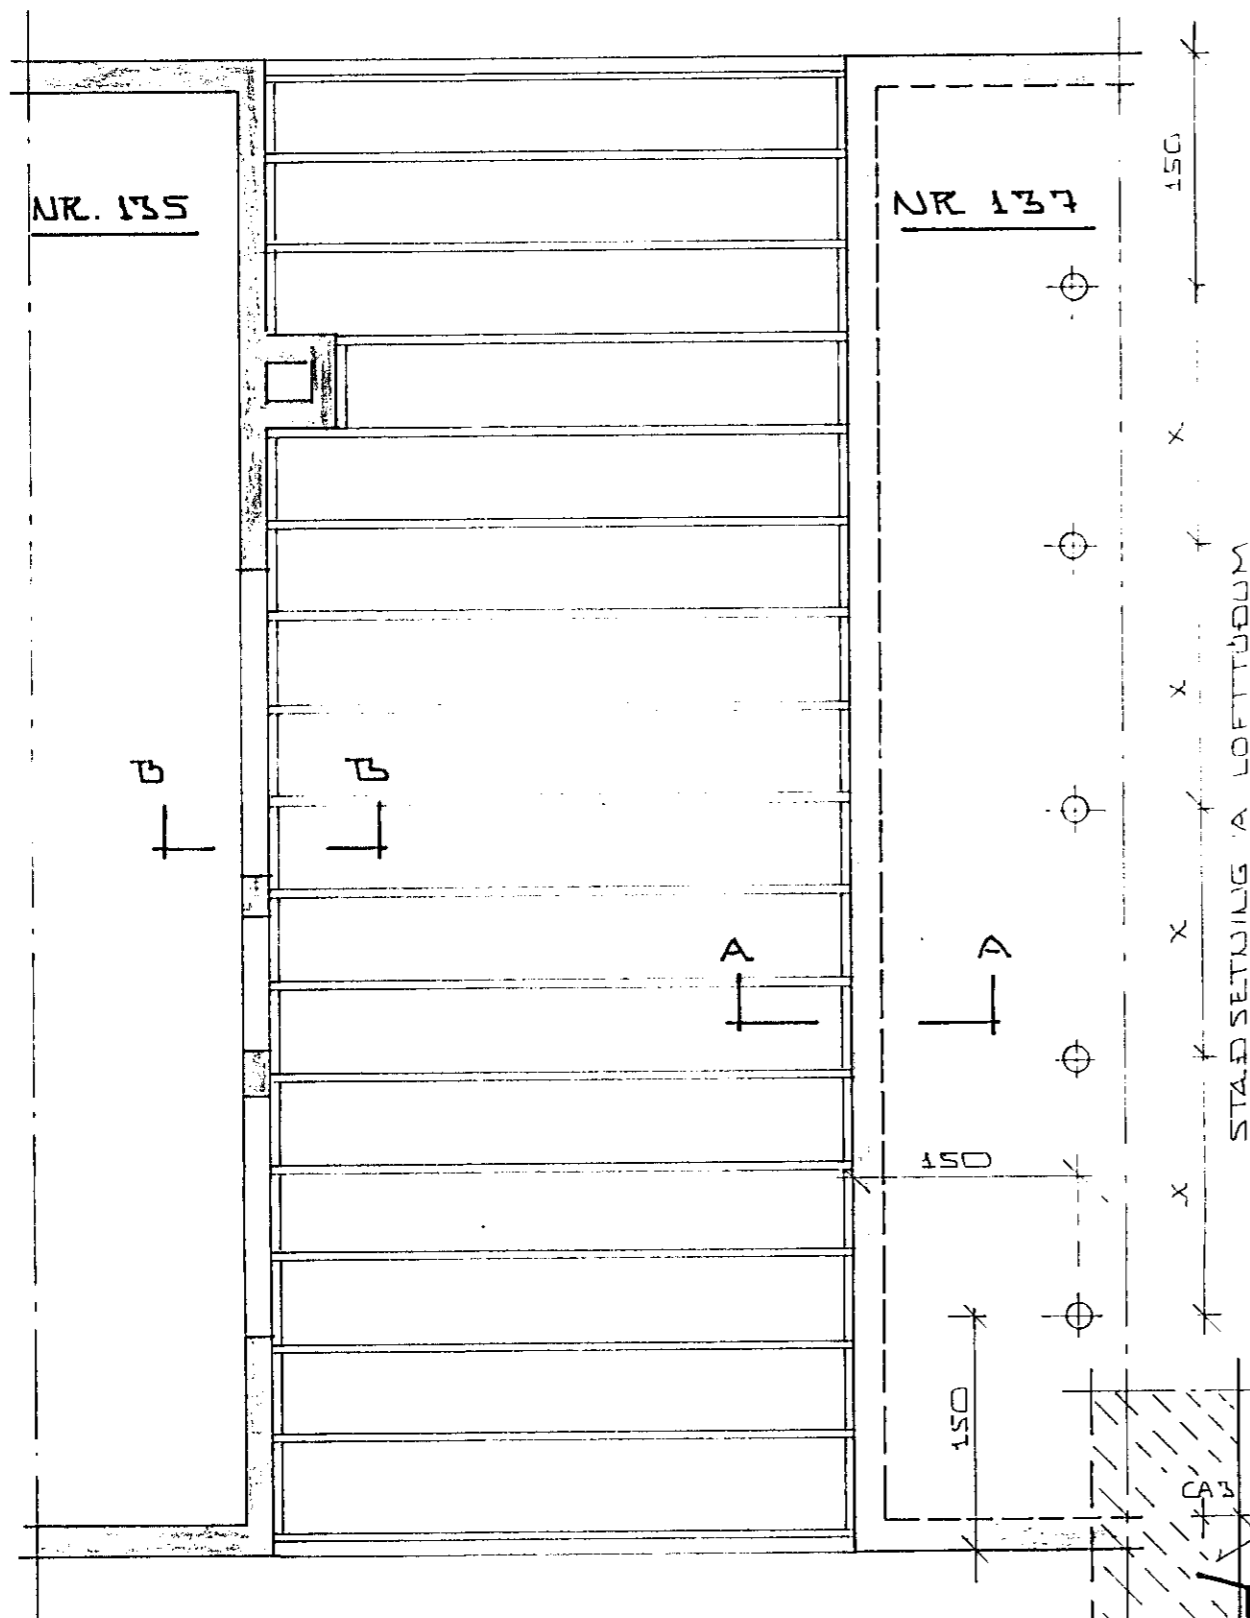


GRUNNMYND 1:50

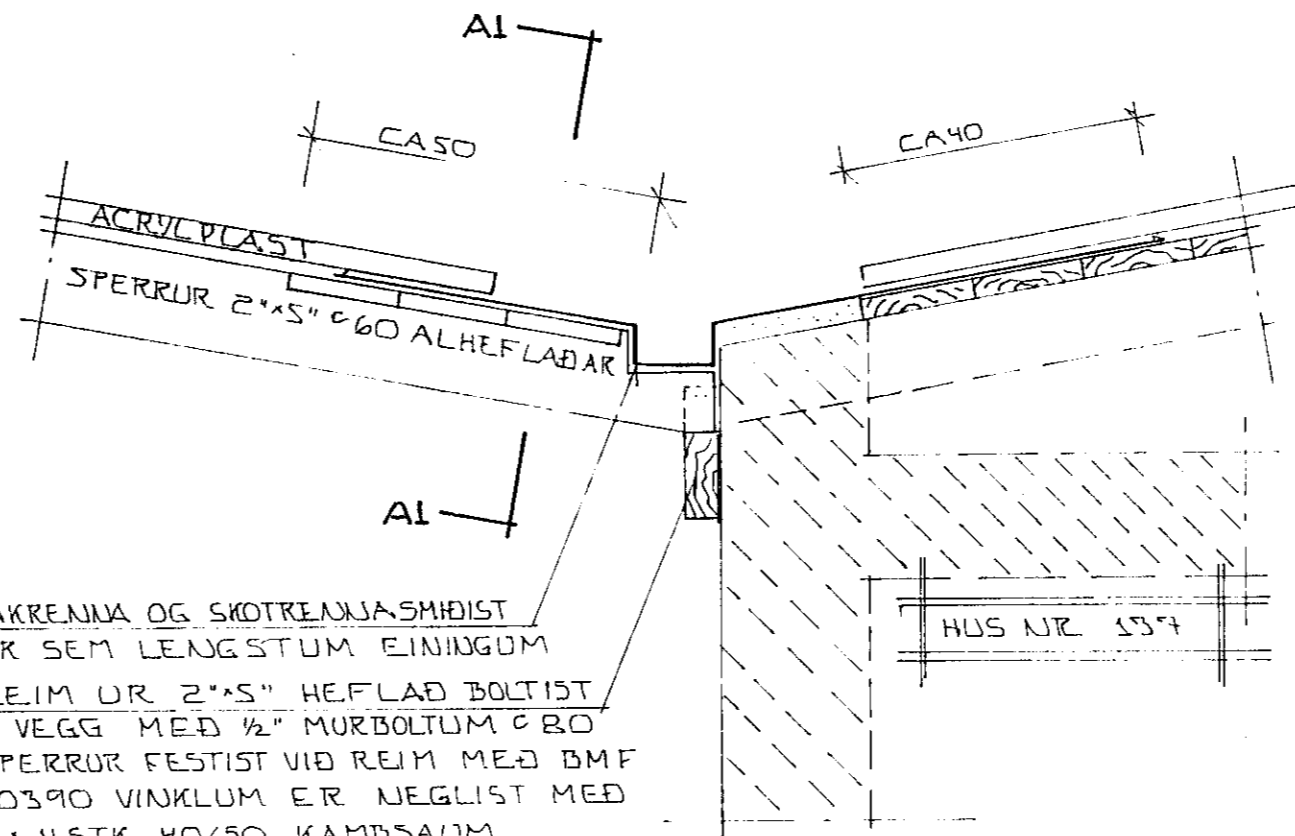

ÞAKRENNA OG SKOTRENNA SMÍÐIST
UR SEM LENGSTUM EINIÐGUM
REIM UR 2x5 HEFLAD BOLTIST
A VEGG MED 1/2" MURBOLTUM 80
SPERRUR FESTIST VIÐ REIM MED BMF
40390 VINKLUM ER NEGLIST MED
2x45TK 40/50 KAMBSAUM
25TK VINKLAR A HVERJA SPERRU


SNÍÐ A-A 1:10

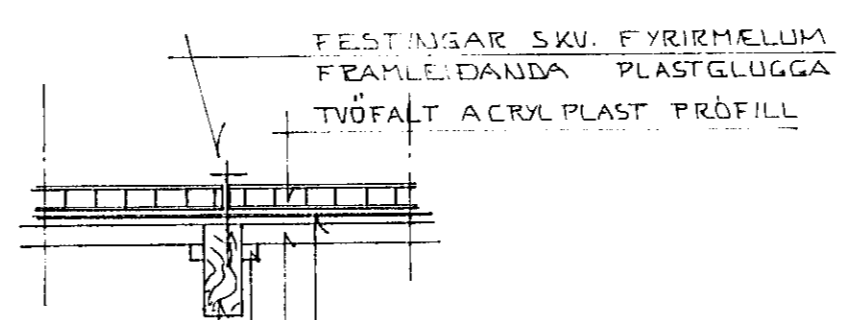

BLIKKRENNA DEYGD EINS OG SVNT SMÍÐI
MÁL 40 CM LUNN A HVORT ÞAK SBR. SNÍÐ
1 STK 1x6 BORD FELLD MILLI SPERRA (ALHEFLUB)
NEÐST PE UNDIR BLIKKRENNU
LISTAR 2x2 CM
SPERRA UNNIN UR 2x5 80 ATHUGIST
NAKVEMLEGA EFTIR BREVDD OG FESTINGUM
A PLASTGLUGGUM

SAGA SKAL RAUF Í VEGG SEM
BLIKKSKÜFFA GENGUR INN
PETTIST MED T.D. ÞAN


SNÍÐ A1-A1 1:10

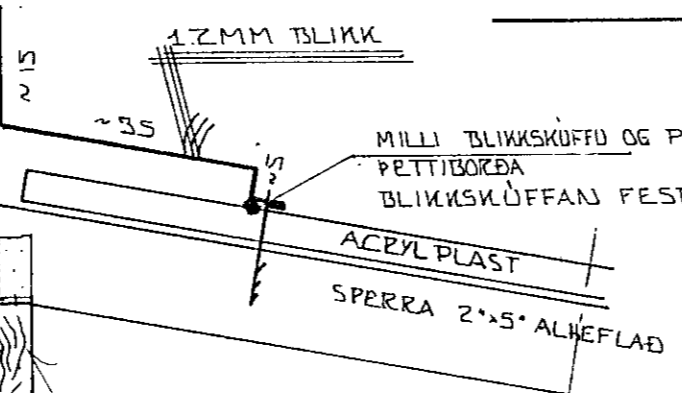

REIM UR 2x5 ALHEFLAD BOLTAST UTANÁ VEGG
MED 1/2" MURBOLTUM 80 SPERRUR FESTIST
VIÐ REIM MED BMF 40390 VINKLUM ER
NEGLIST MED 2x45TK 40/50 KAMBSAUM
25TK VINKLAR A HVERJA SPERRU

AÐGERÐIR VIÐ HÚS NR 137

Í HÚSI NR 137 SKAL STYTTA ÞAKDÁRI SEM NEMUR
ÞYKKT A ÚTVEGG
KIFA BUKT 1-2 NEÐSTU BORD I KLEÐNINGU OG
FYLLA Í STAÐ ÞEIRRA STEYPULOGUM.
MILLI ÞEIRRAR STEYPU OG SKOT-ÞAKRENNU
SKAL LEGGJA STEINULL
ÚTLOFUNARRÖK A ÞAKI SKAL FYLLA MED
STEYPU EÐA TROÐA I ÞAU STEINULL ÞA
SKAL GANGA VANDLEGA FRA TÖRENDI ÞANNIG
AÐ ULLIN DETTI EKKI UR
CA 1.5-2.0 M INN A ÞAKI HUSSINS NR 137
SKAL SETJA LOFTUARTÖÐUR TD 4" STAÐLADAR
FRA BLIKKSMÍÐU STAÐSETNING OG FÖLÐI
SÁ GRUNNMYND

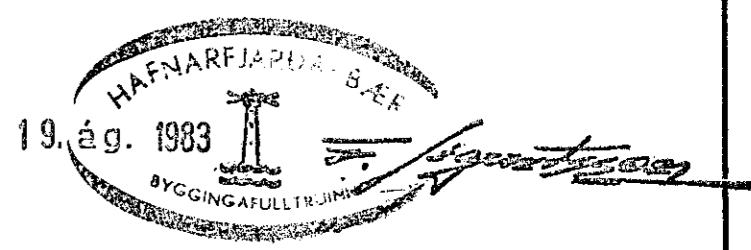

BR.NR.	DAGS	EÐLI BREVTINGAR	SIGN.
MIDVANGUR 135		HAFNARFIRÐI	DAGS AGUST 83
GLER SKALI		BURÐARVIRKI	HANNAÐ
		DEILI MYNDIR	TEIKNAD
MÆLIKV.		SIGURÐUR ÞORLEIFSSON	VERK NR.
STRANDGÖTU 11	HAFNARFIRÐI	SÍMI 54751	BLADNR.
			01