Húsveita nr. 2162 Teikning nr. 1338
Samþykkt þ. 29/5 1972
f.h. RAFVEITU HAFNARFJARÐAR
Eftirlitsmaður rafiðgna

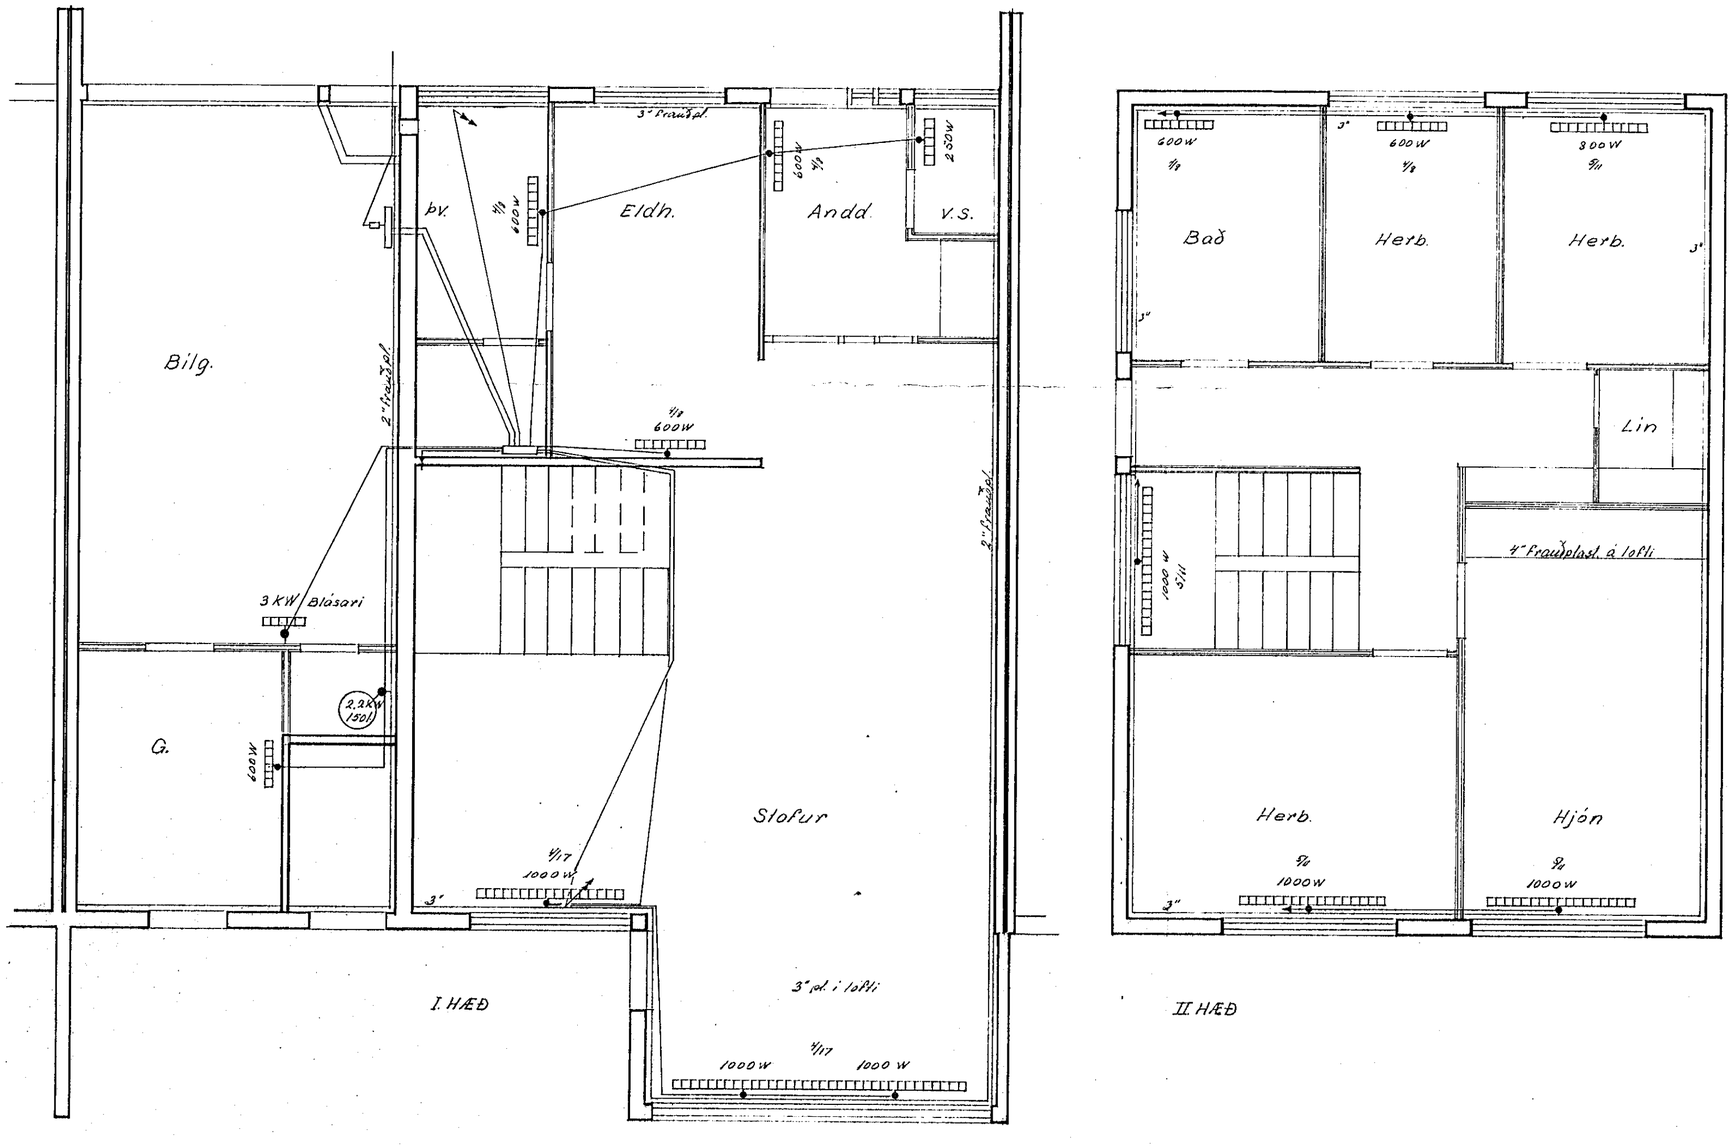

	DAGS.	NAFN	MIÐVANGUR 137	K
FR.DR	oktb'71	SVÞ	RAFHITALÖGN	1:50
TEIKN.	"	"		
			Stefán V. Þorsteinsson	SÍMI 52136