


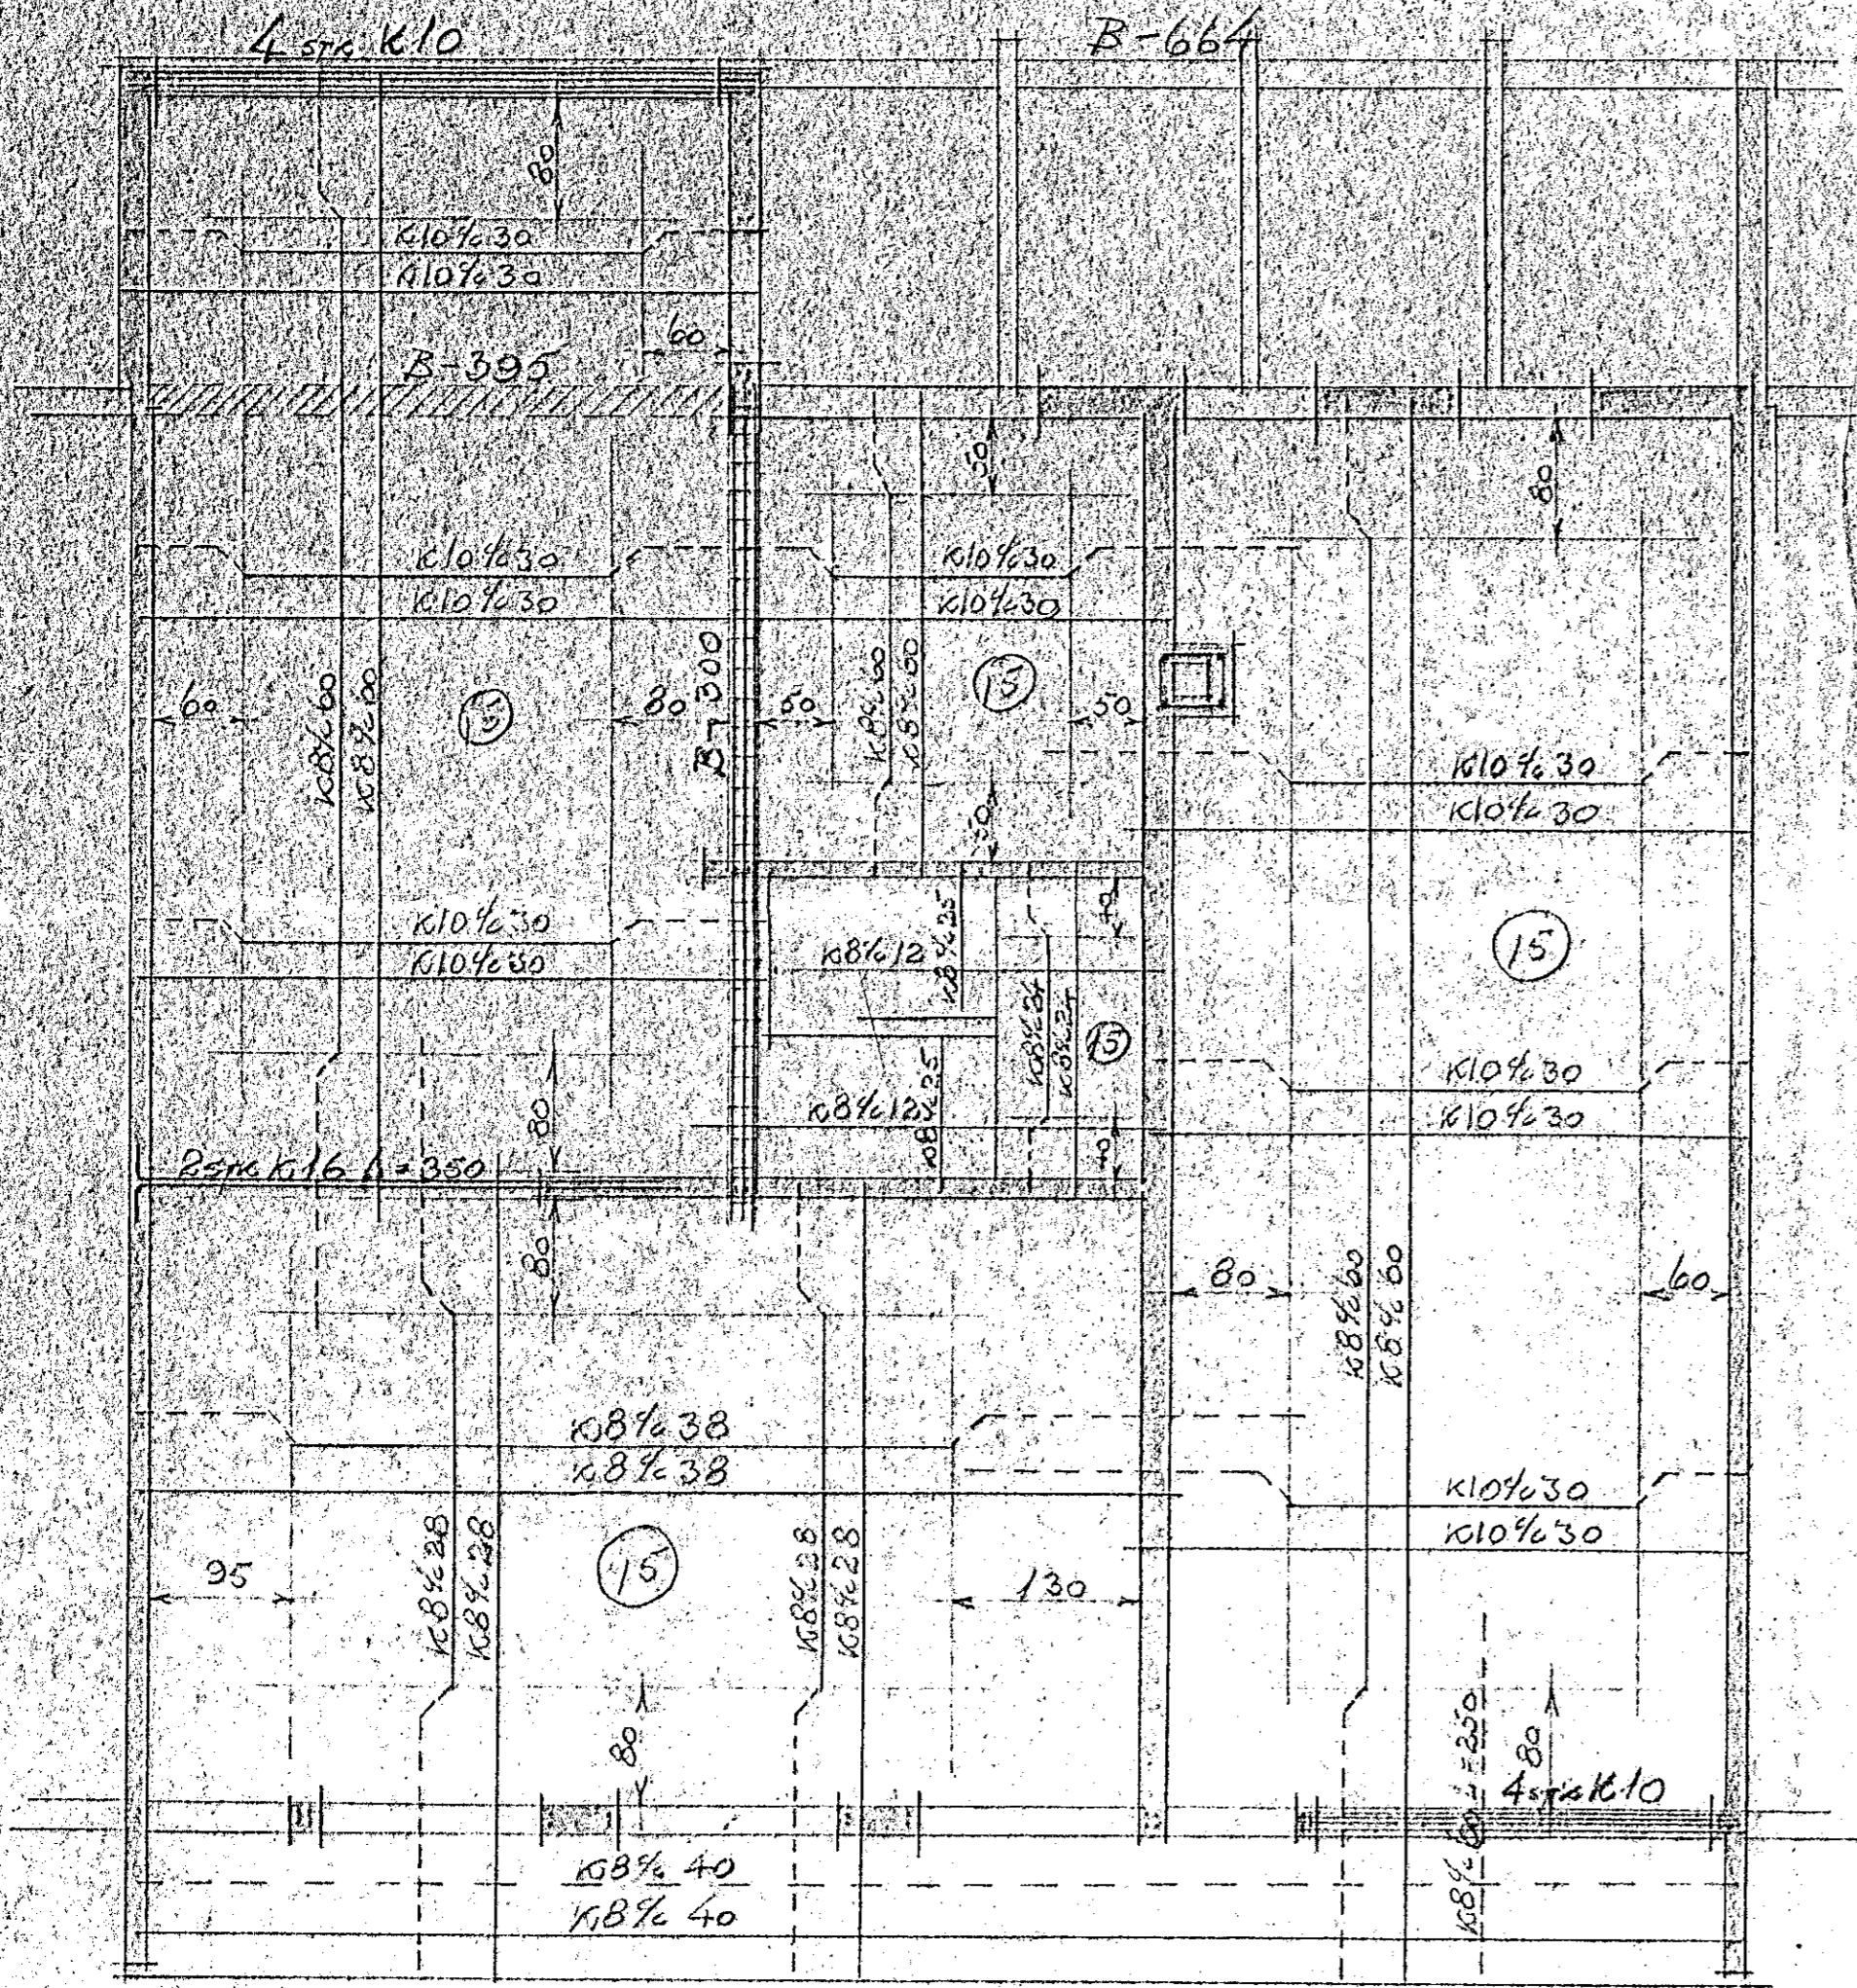


Plötur 15 cm þykkar
 Annad hvert jarn beygjt upp í efri brún
 þötu eins og teikning sýnir
 upp með þrum og gluggum komi 2 stk K10
 Yfir dyr og glugga komi 3 stk K10 nema annað sé ynt
 í reyknae komi 4 stk K10 loðrætt og
 Lúkkjur 48%40



PLATA YFIR 1. HÆÐ

KVAÐI 1:50

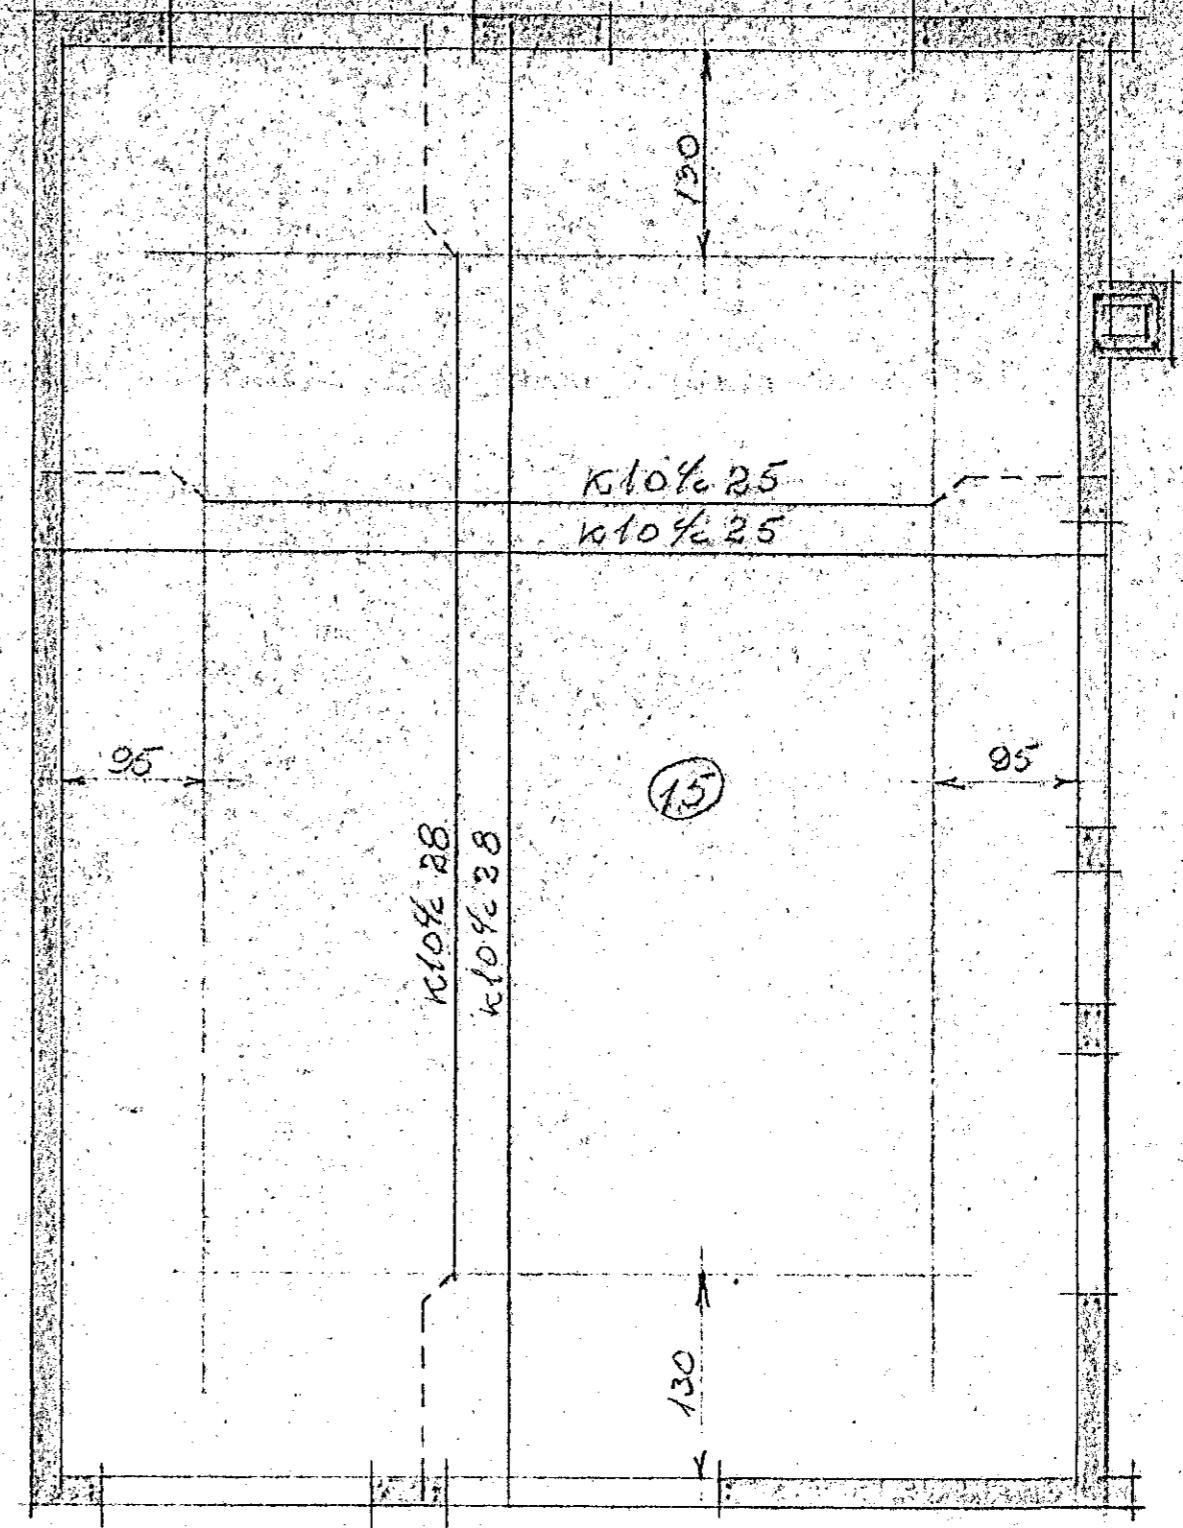

PLATA YFIR 2. HÆÐ

MIDVANGUR 137

JARNLÖGN

Hjústíðir í júní 1960
 Þorsteinnur og Freyja F.T.F.

RANHUS