


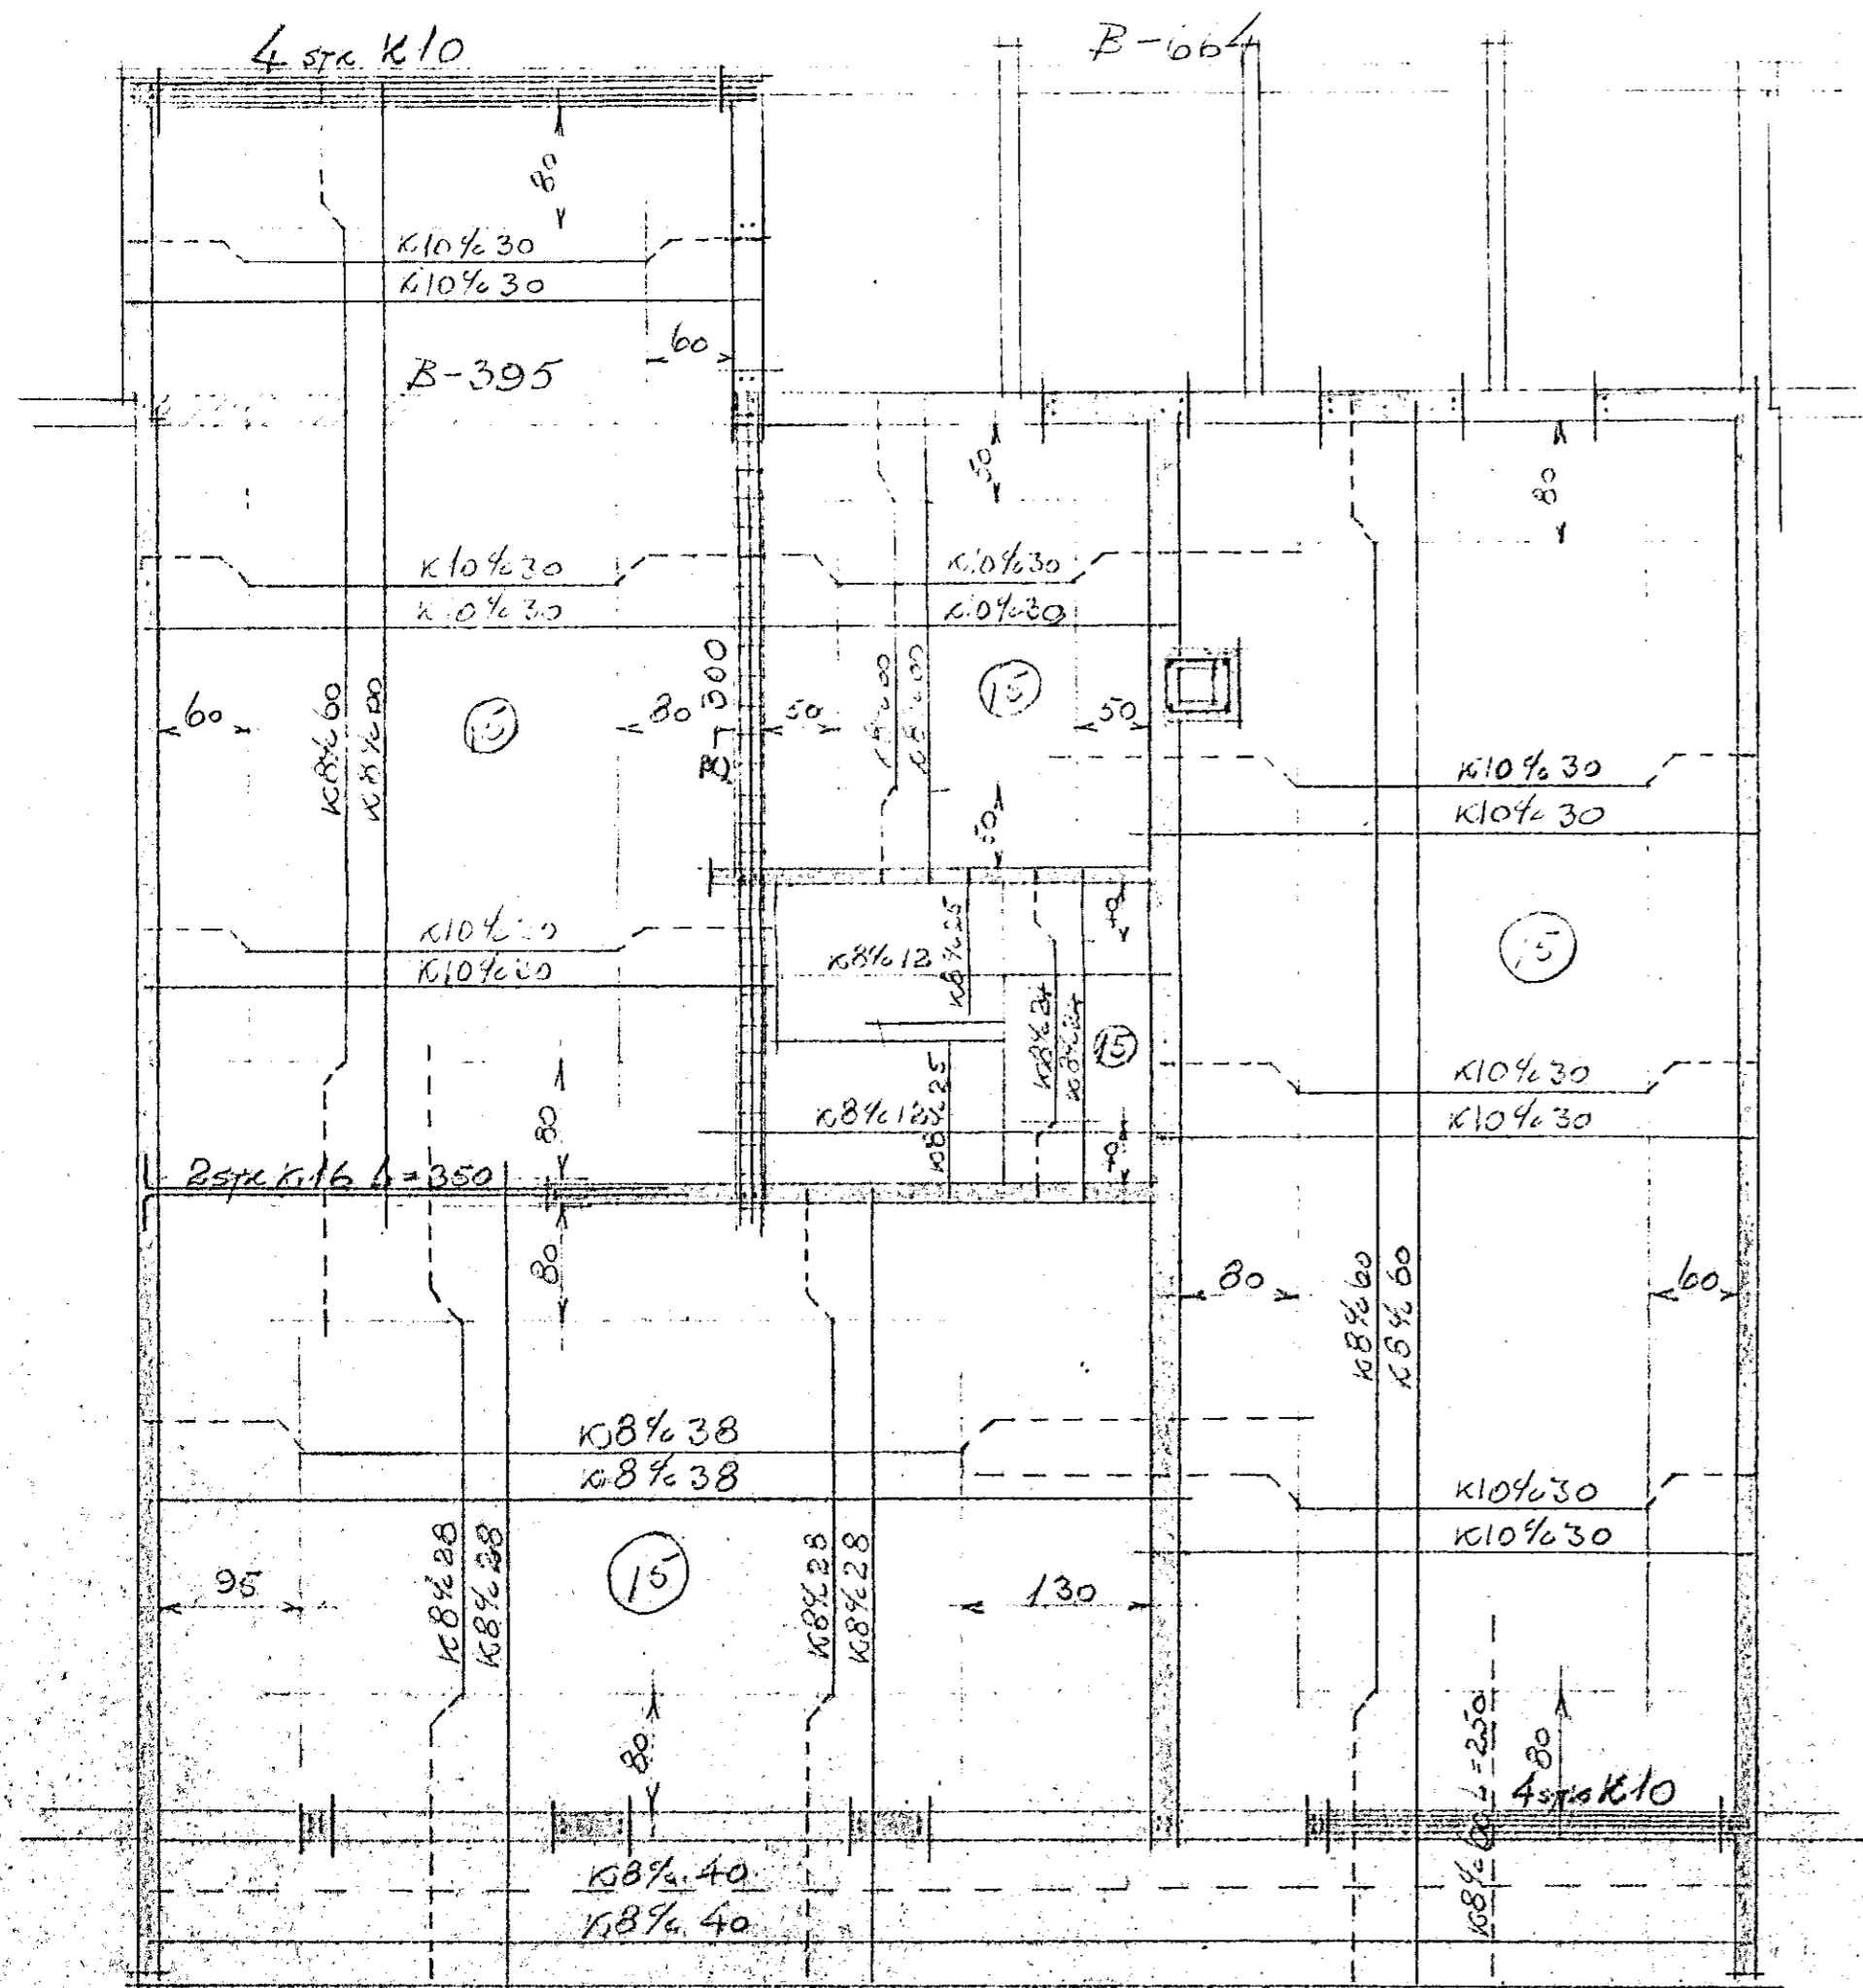


Plötur 15. hlið  
 Áttal hlið jarntveggjar og 1 fern þvinnu  
 plötu einnig í hliðinni  
 Upp með 1. hæð og gluggum 100 x 250 cm  
 Yfir og á suða yfir 100 x 150 cm  
 1. hæð og 100 x 150 cm  
 Lykkjur 48/40



PLATA YFIR 1. HÆÐ

KVAÐI 1:50

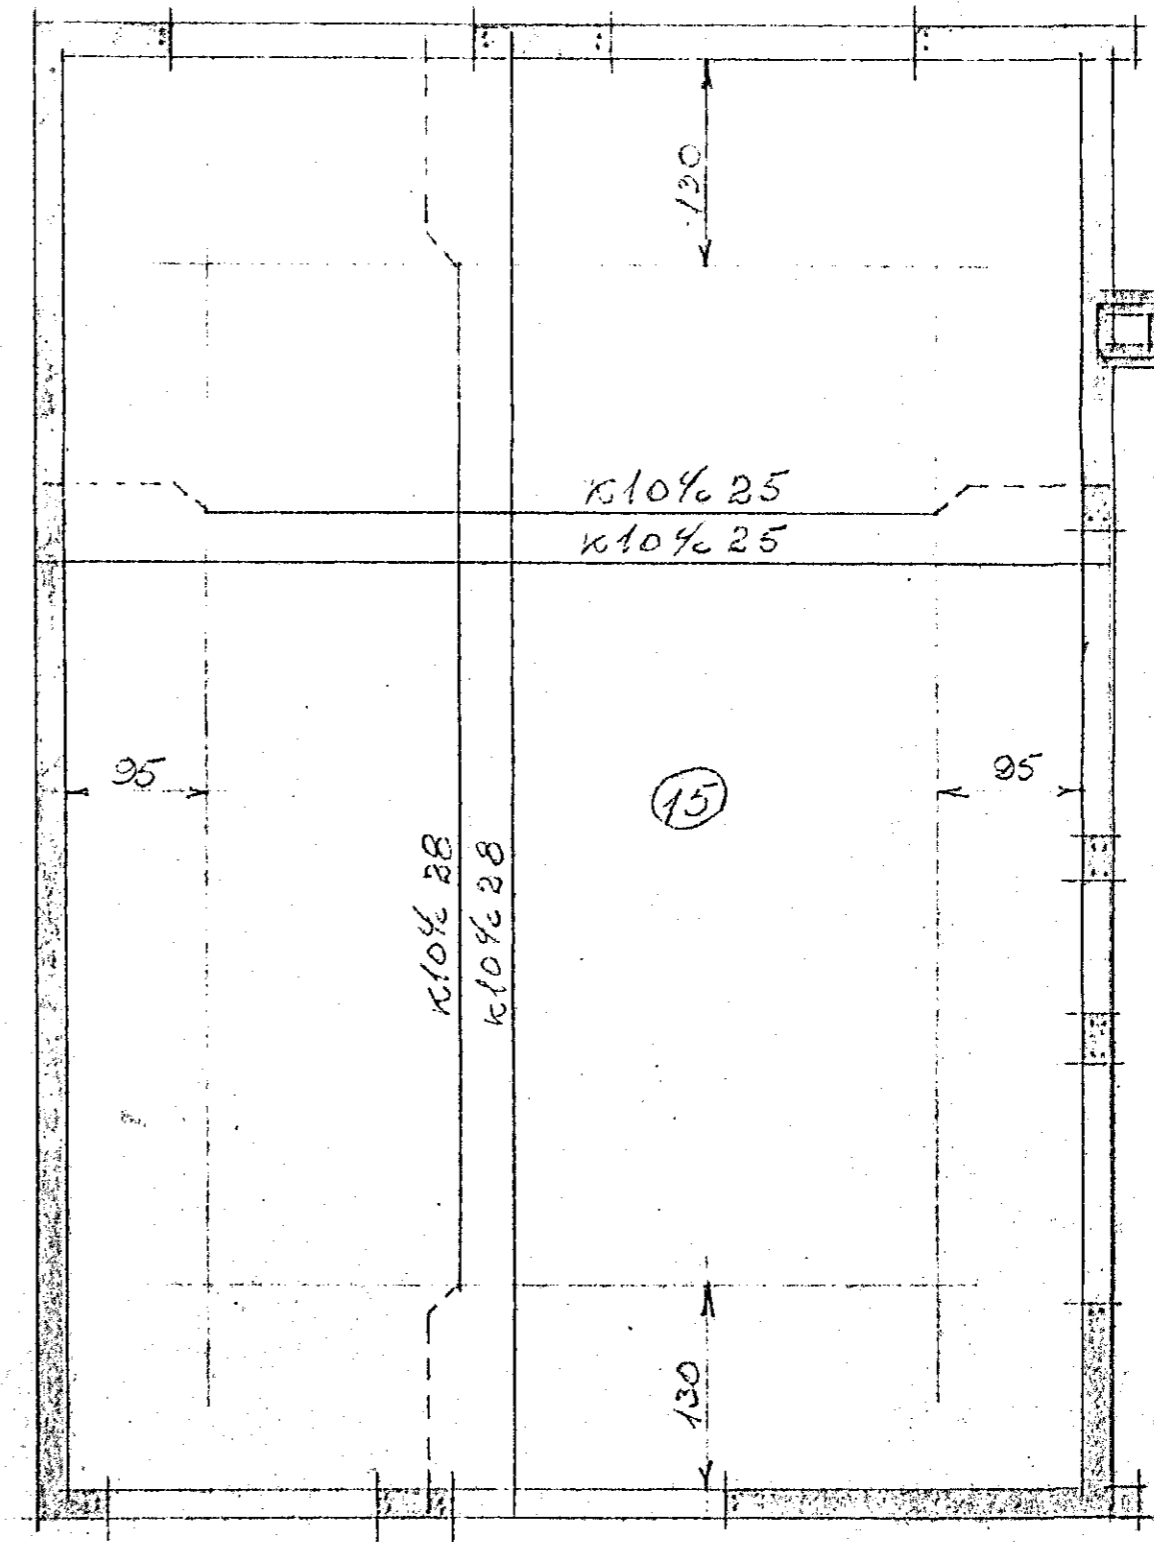

PLATA YFIR 2. HÆÐ

MIDVANGUR 139  
 JARNALOGGI

Hafnafródi í júní 1969  
 Þorsteinn Lögberg F.T.F.

RAHUS