





Plötur 15 cm þykkar
 ANNAÐ HUERT JARN BEYGT UPP I ZFR. BIRN
 PLÖTU EINH OG TEIKNING SÍMIR
 UPP MÆÐ DYRUM OG GLUGGUM KOMI 2 STK K10
 YFIR DYR OG GLUGGA KOMI 3 STK K10 NEÐA ANNAÐ 4E GYNT
 I REYRRAA KOMI 4 STK K10 LÖGRET OG
 LUCKJUR $\phi 8 \frac{1}{2} 40$

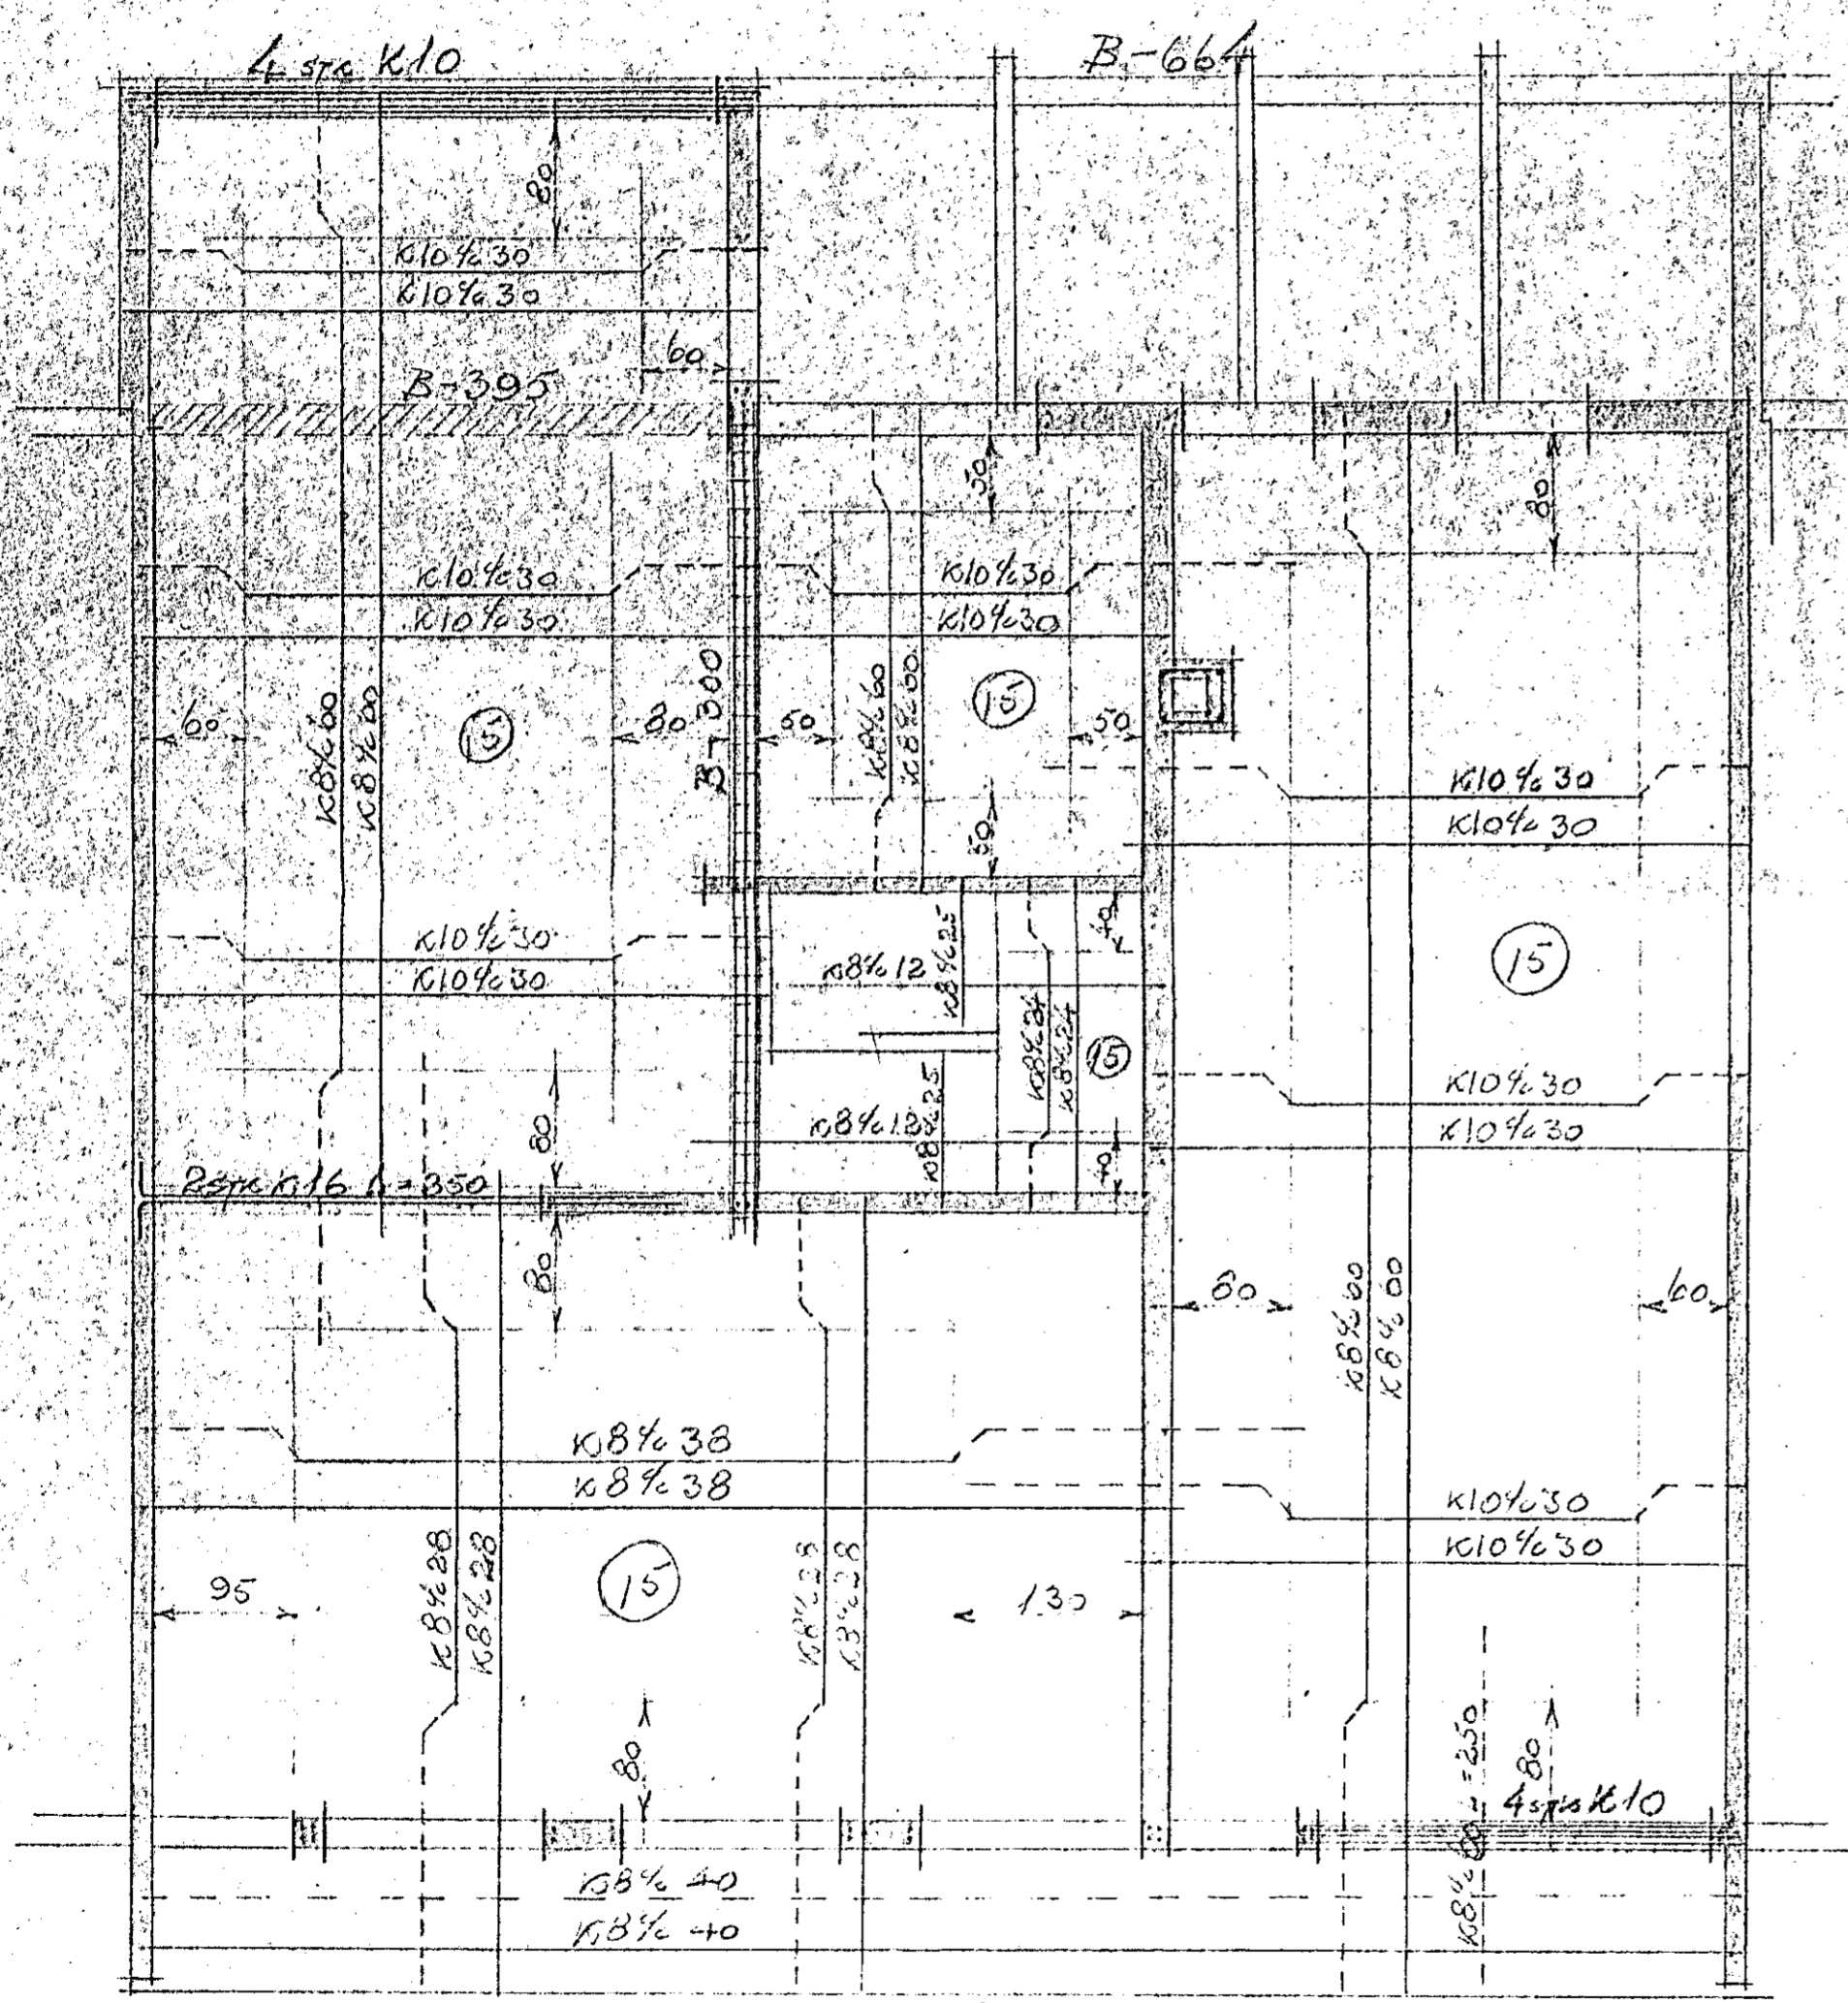

PLATA YFIR 1. HÆÐ

KILLI 1:50

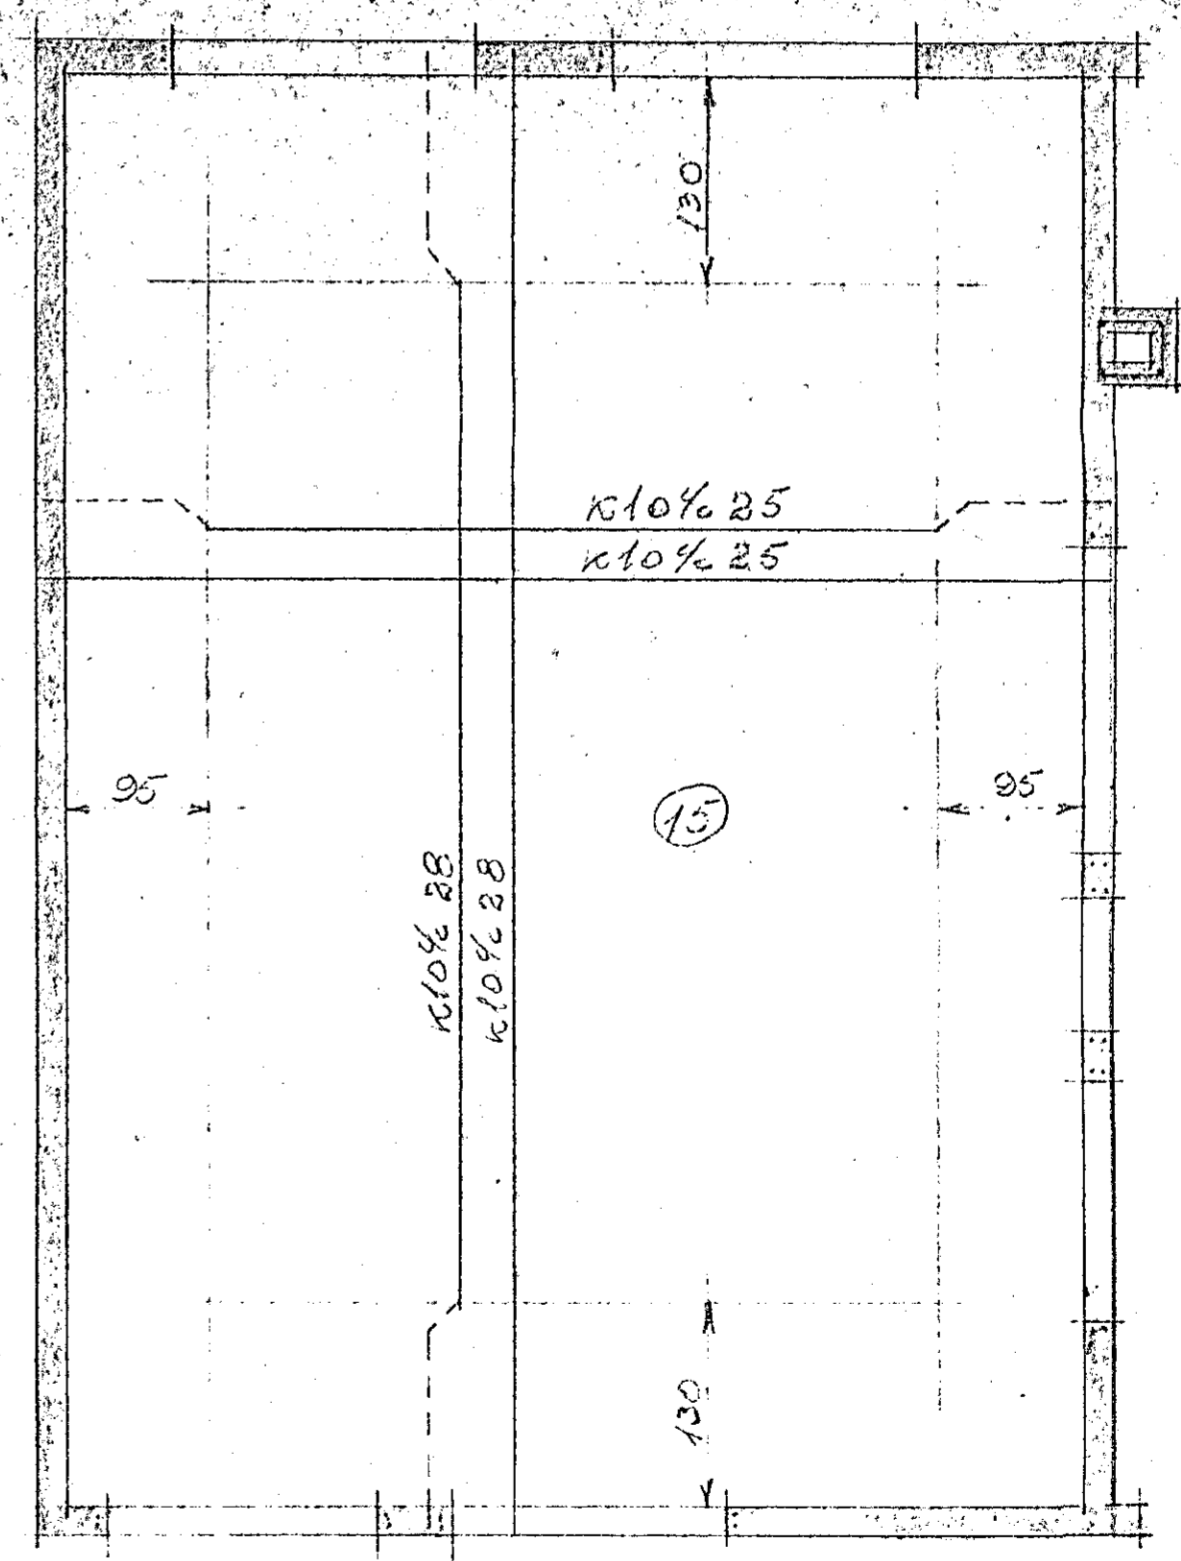

PLATA YFIR 2. HÆÐ

MIDYANGUR
 JARNA LÖGK.

Höfundur: Rafn Hús
 Dönskun: Langgöllum F.T.F.

RAFN HÚS