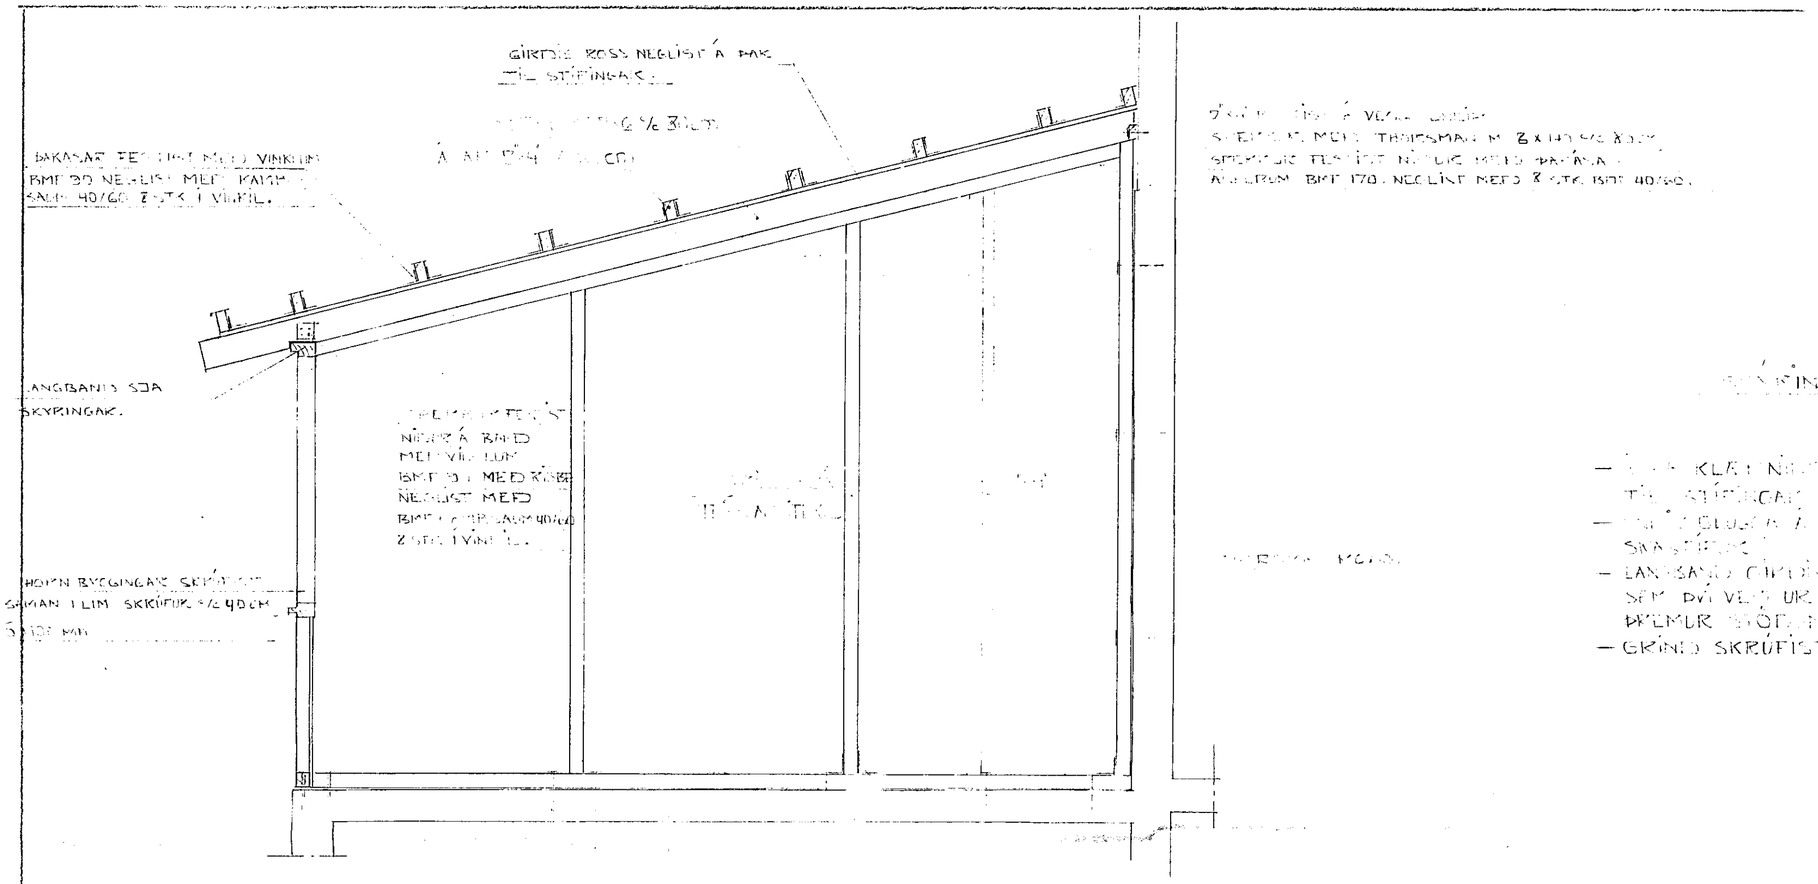

SÝNING AF

— KLÆÐNING NEGLIST GIRÐILÖGUM TIL STÝRINGAR.
— KOMI TVÆR SÁÁSTÆÐUR
— LANGBANDS GIRÐILÖGUM NÆLT Á STOÐIR ÞAK SEM ÞVÍ VERÐUR VIÐ KOMIÐ Á MILLI ÞRÉMUR STOÐA.
— GRIND SKRÚFUÐ SAMAN Í LIM.

VÍÐBYGGING VIÐ GÓLF BYGGINGAR
NÆLDIR Í TIMBUR MEÐ 8 XIMR
3 Í BILI.

SKÝRING ÞVÍ VELJA ÞAKVIRKI
GRIND ÚR TIMBRI
MEÐ VÍÐBELM 150/50 NEGLD RÖSKER.
NEGLIST NÆLUM KAMMSAUM 40/60 2 STK
Í VÍNKIL, ÞAR SEM VINKLUM VERÐUR
EKKI VIÐ KOMIÐ AÐ OFAN VEGNA GLERS
SKAL NOTA LAKSEN BOLTA STAHLUM 1.

17. JÚNÍ 1986
HAFNARFJARÐARBÆR
BYGGINGAFULLTRÚINN

BR	DAG	BREYTING A	TEGN	USKR

MÖVANGUR 15 / H
VÍÐBYGGING

HRÓLFUR JÓNSSON FTFI
HJALLASEL 11 R
S. 72513

REYKJAVÍK 15 7 86
TEIKN. RE
TFIRK. SAMÞ.

MÆLIKV 1:20

VERKNR	BLAÐNR	BR
8605	1	