



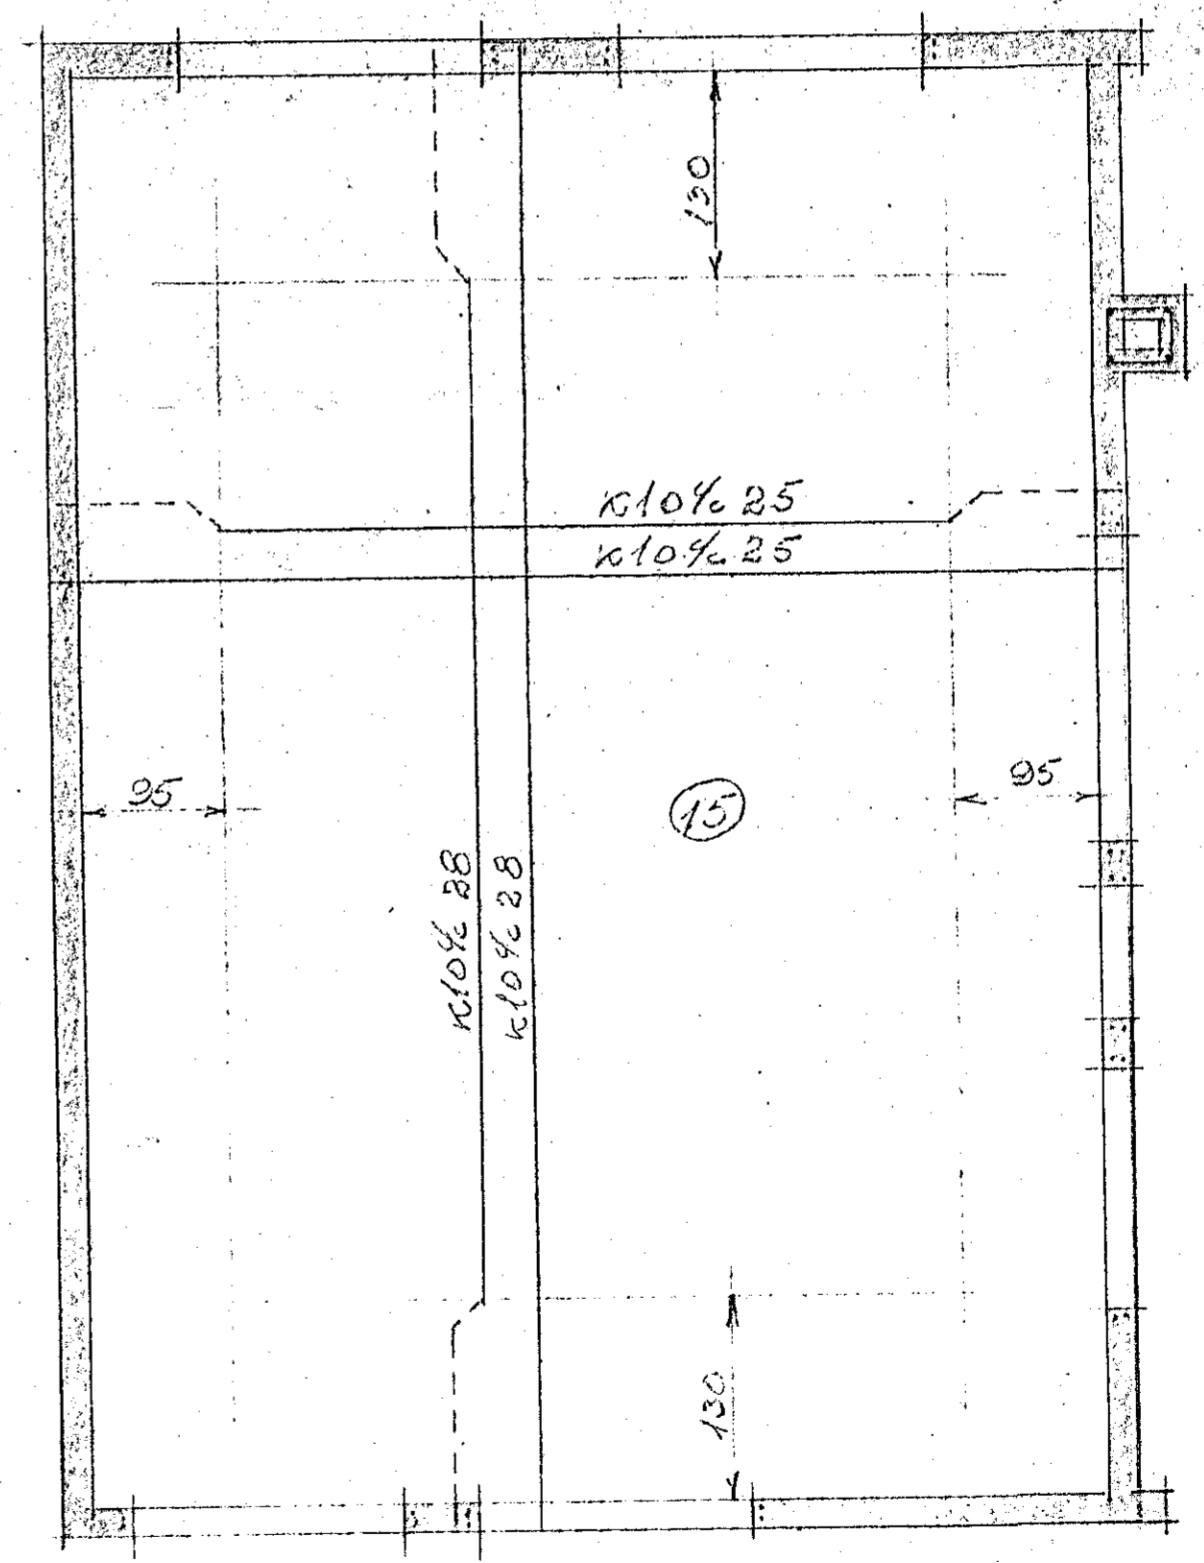

Plötur 15 cm þykkur
 Annað hvert jarn byggist upp í ferri brun
 plöfu einu og teikning sýnir
 upp með dyrum og gluggum komi 2 stkr K10
 Yfir dyr er gluggur komi 3 stkr K10 nema annað sé sýnt
 í reyknað komi 4 stkr K10 lögrett og
 lykklur 08%40

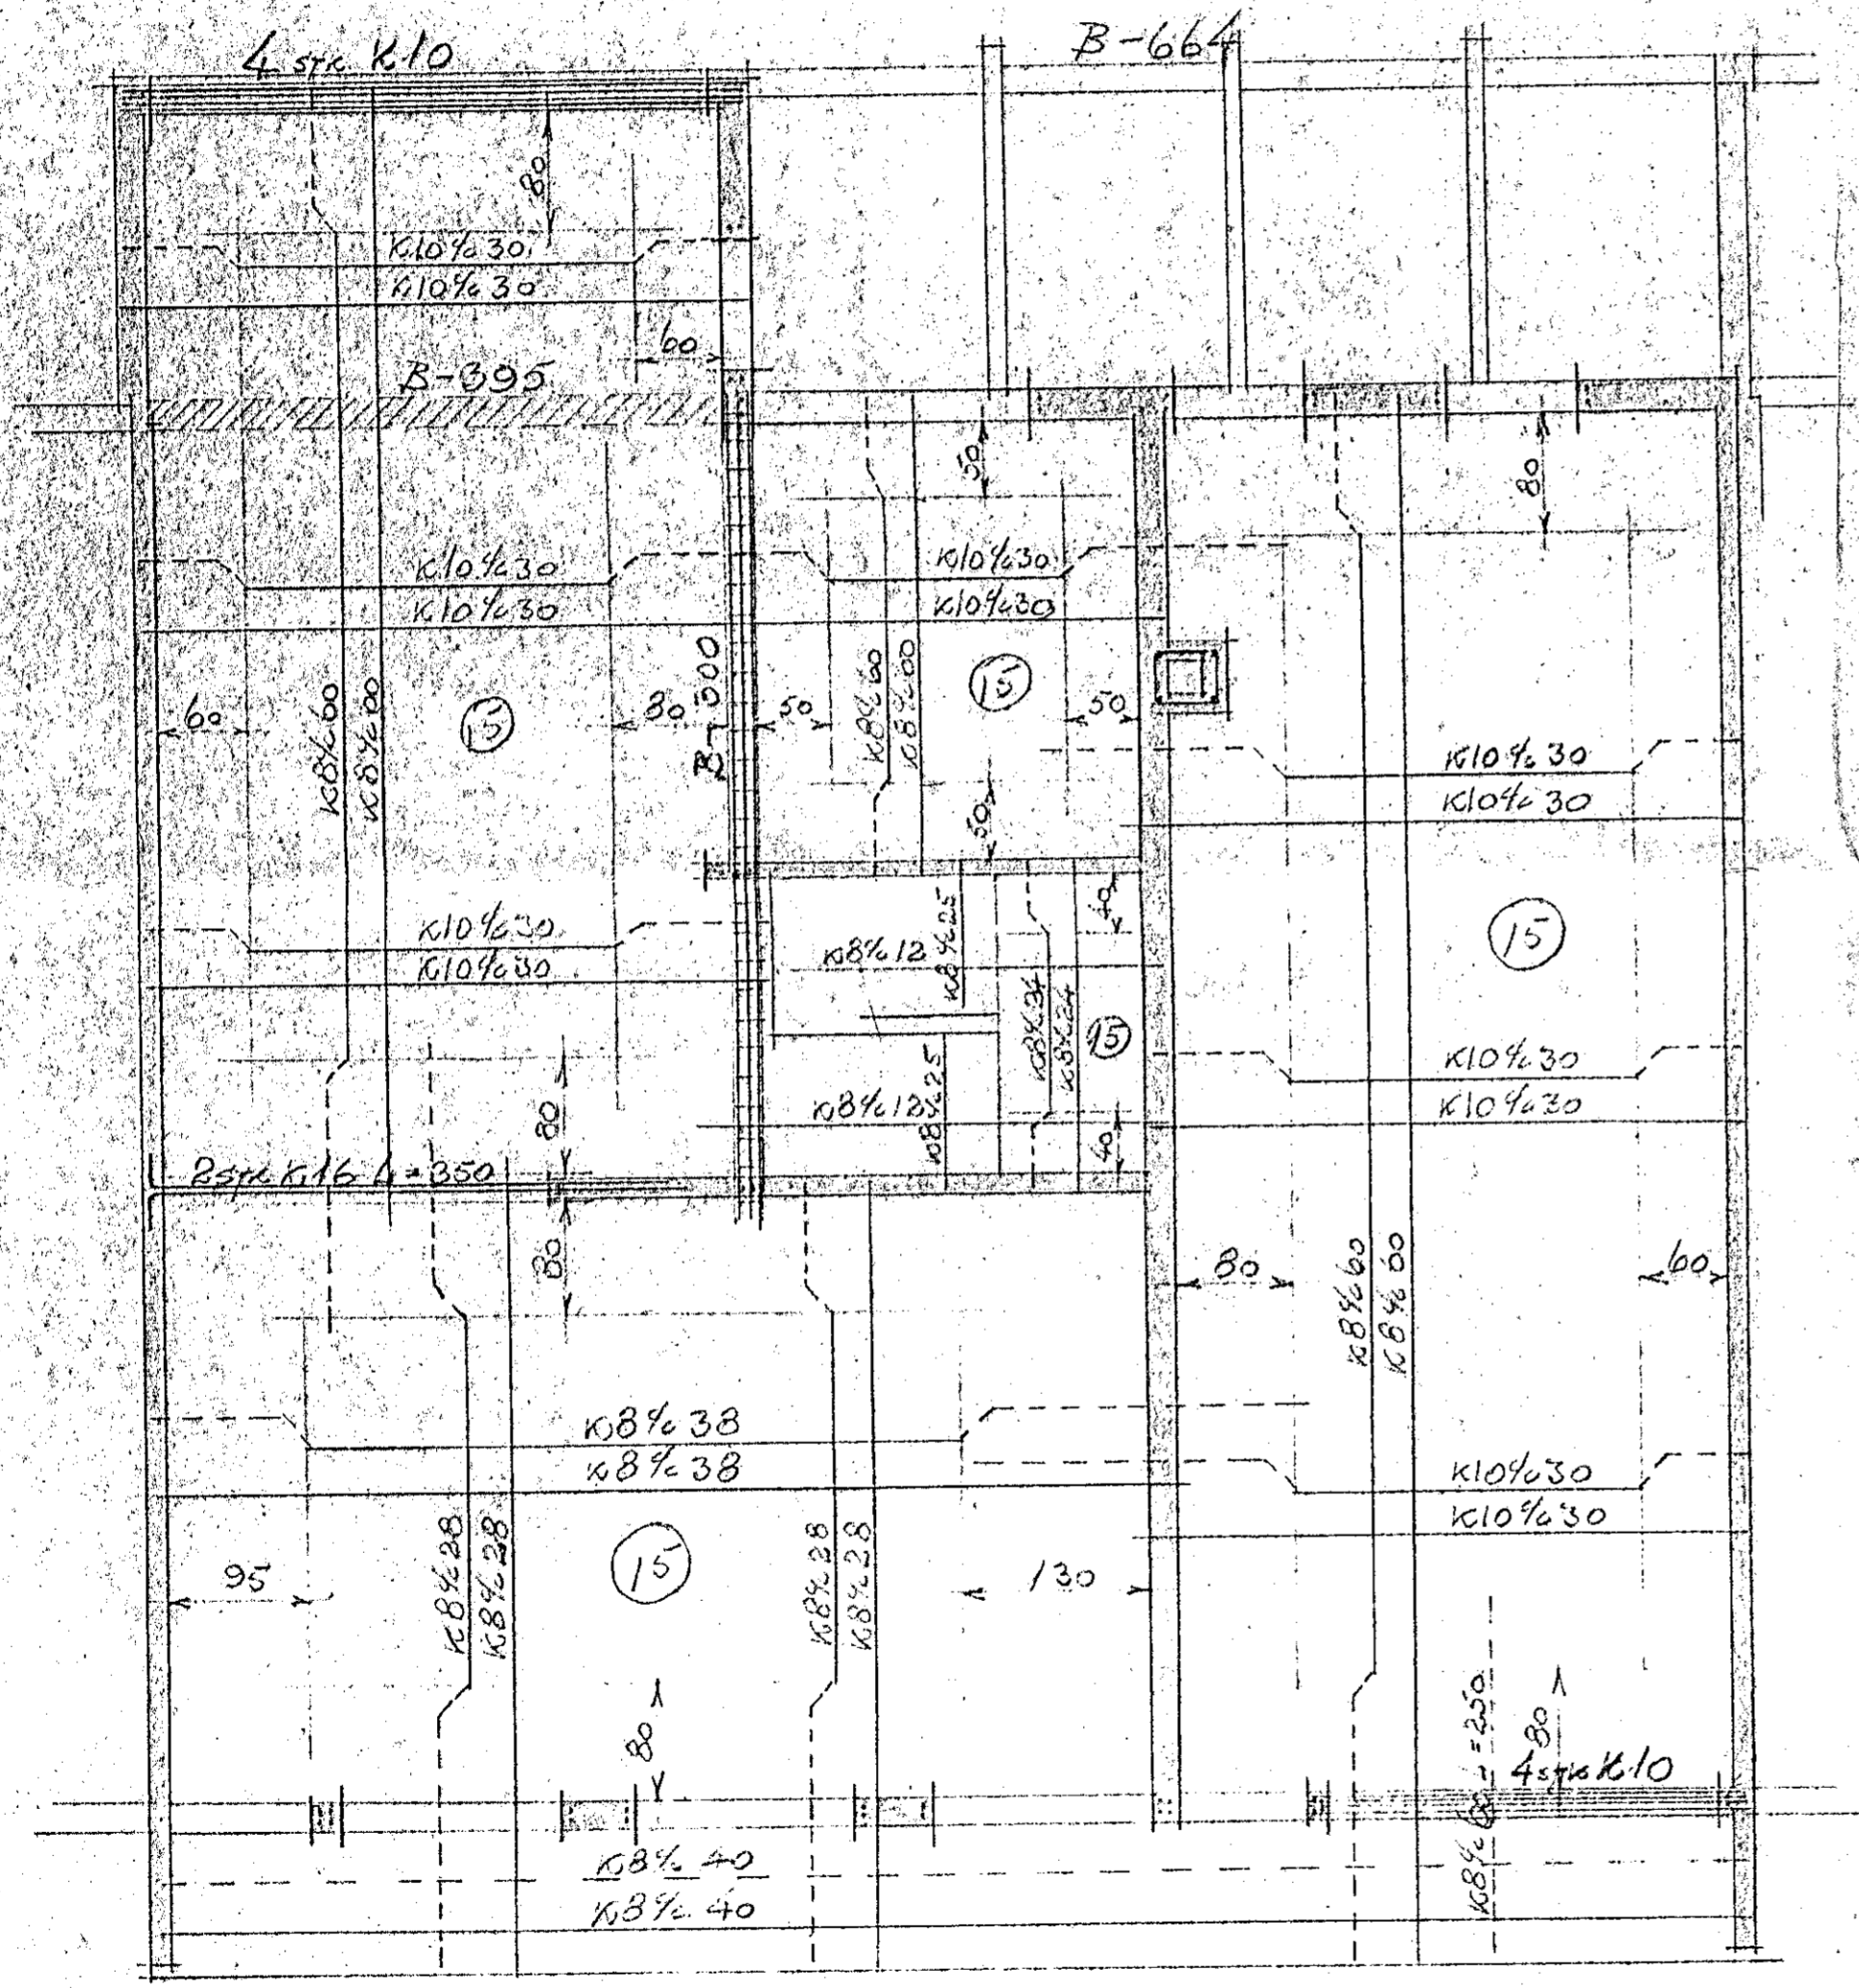

RATHUS

PLATA YFIR 1. HED

KILATÖL 1:50

PLATA YFIR 2. HED

MIDLINGUR 159
 JARNALEIÐ

Höfundurinn júní 1960
 Þorvaldur Sigurðsson F.T.F.I.