
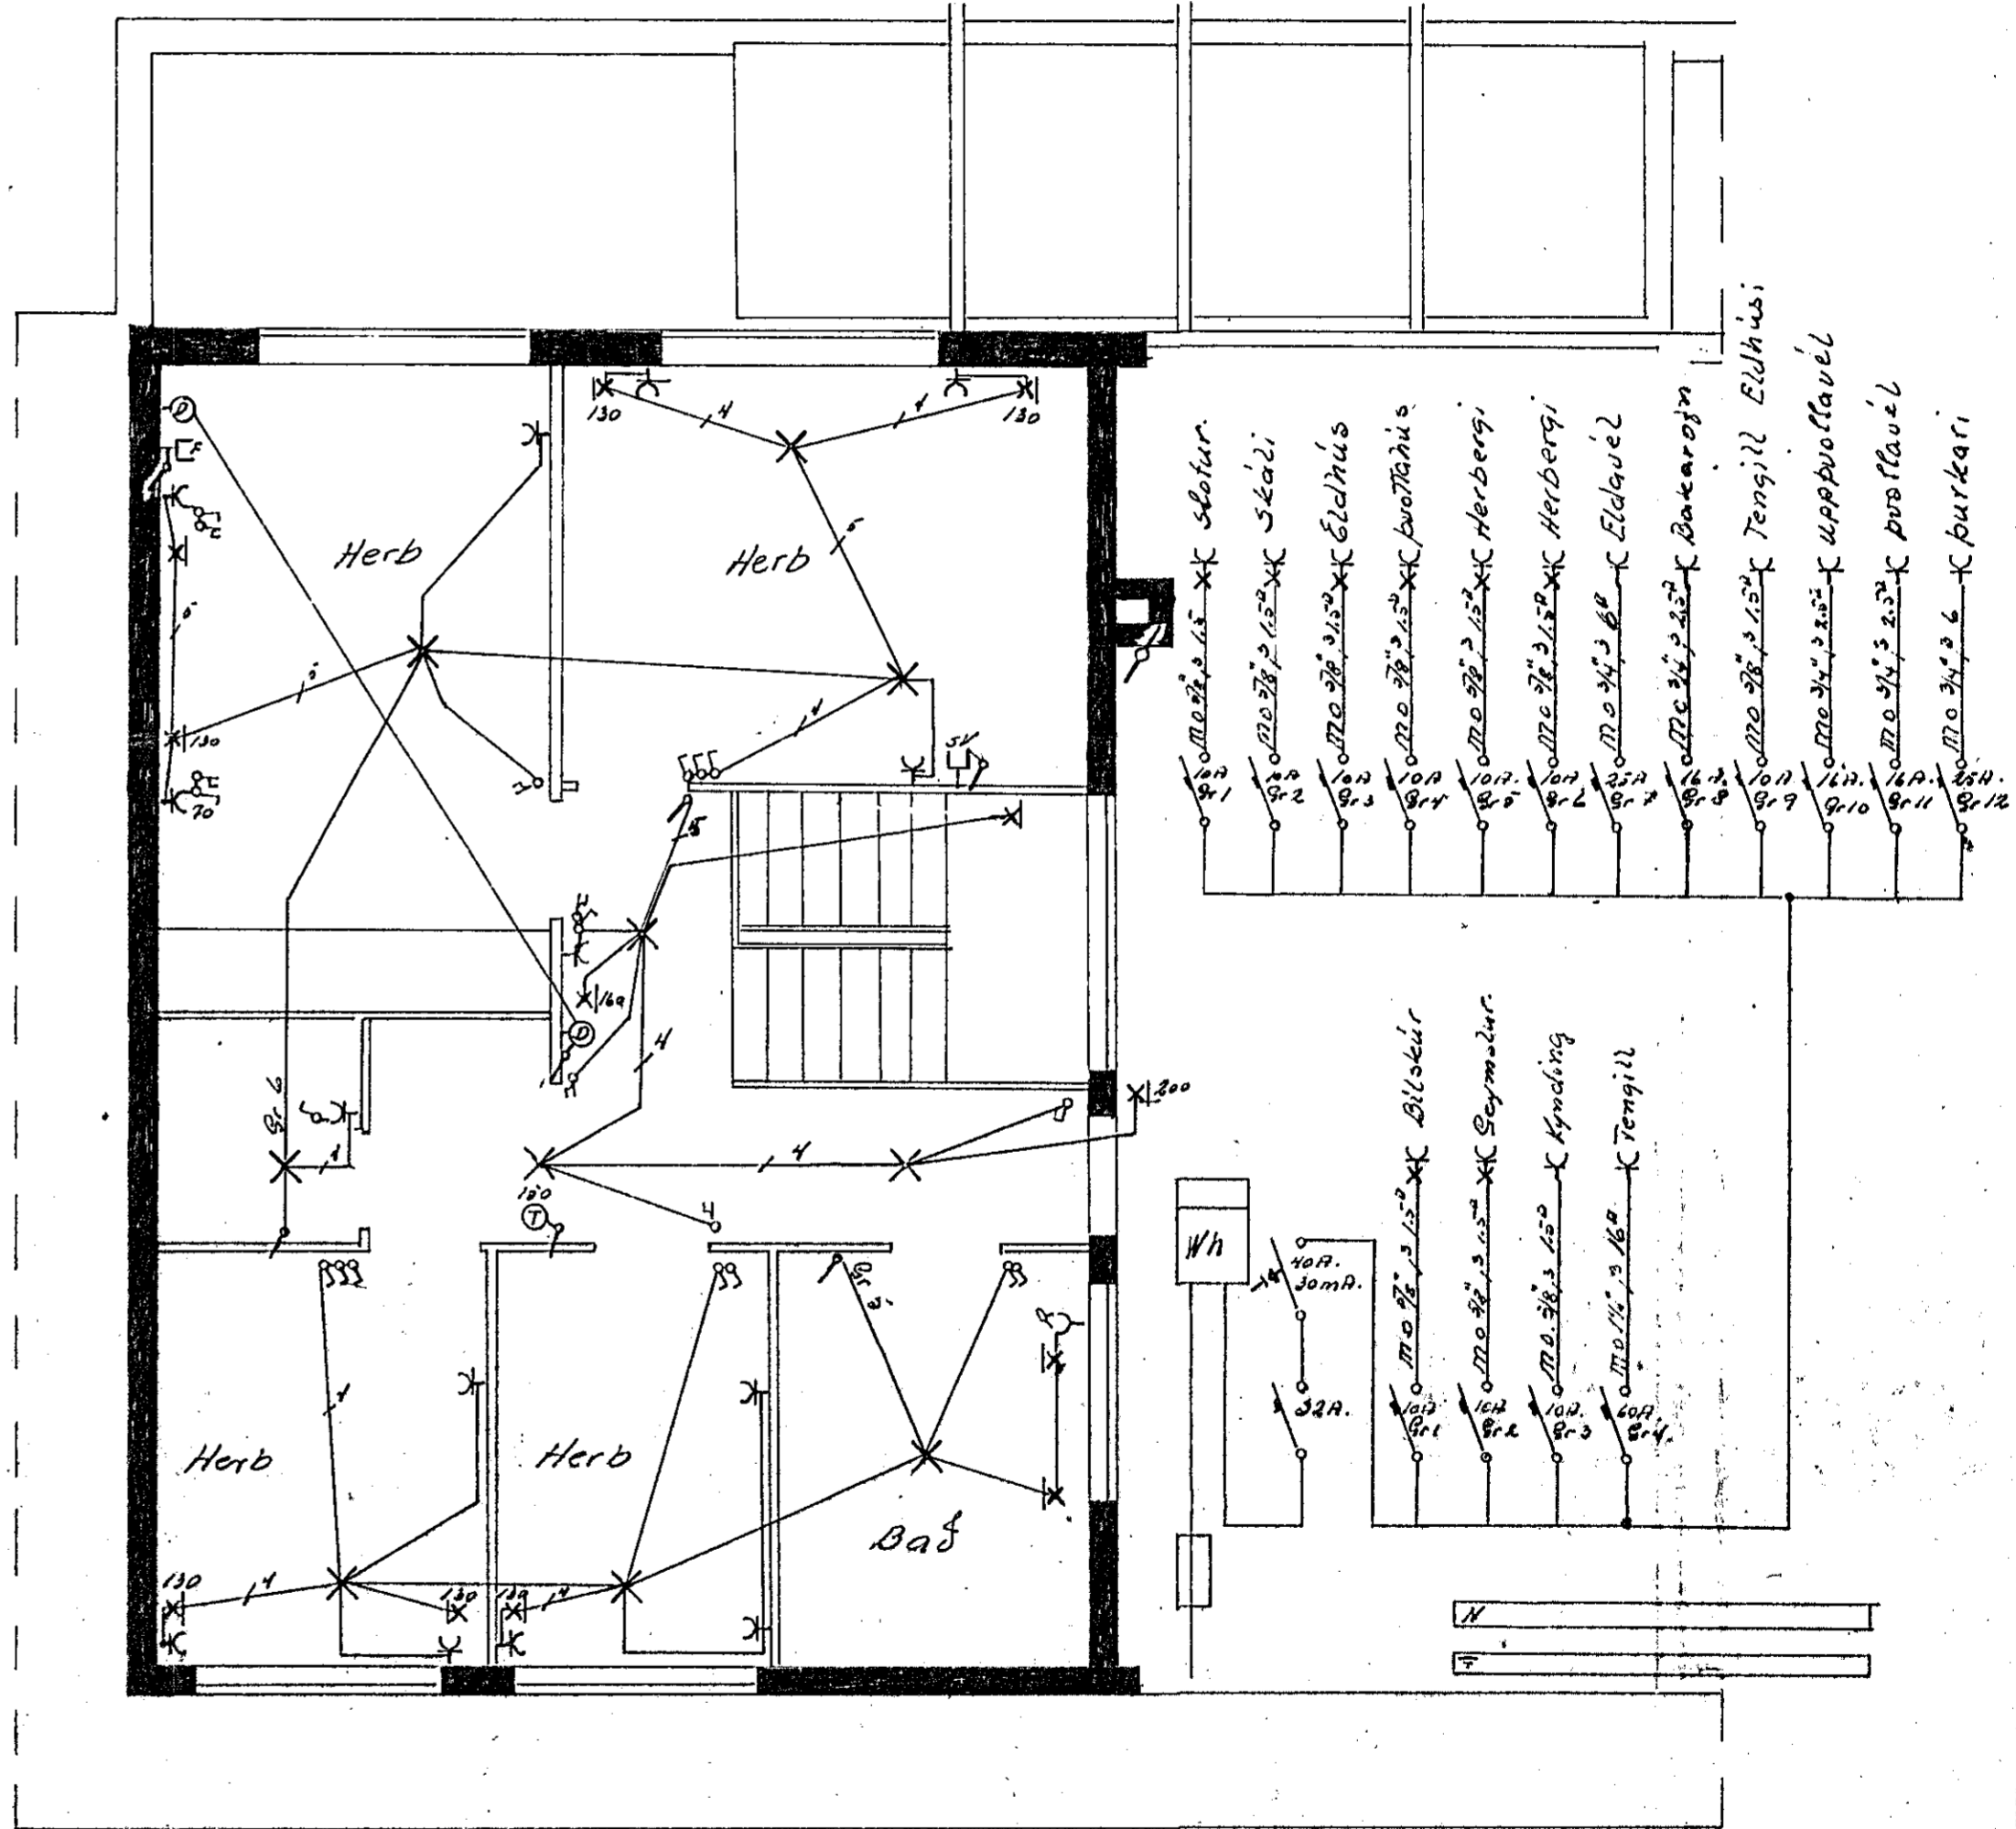


Inntök samþykkt 17.10. 1972
 í.h. RAÞVEITU HAFNARFJARÐAR
Ólafur P. Þorsteinsson

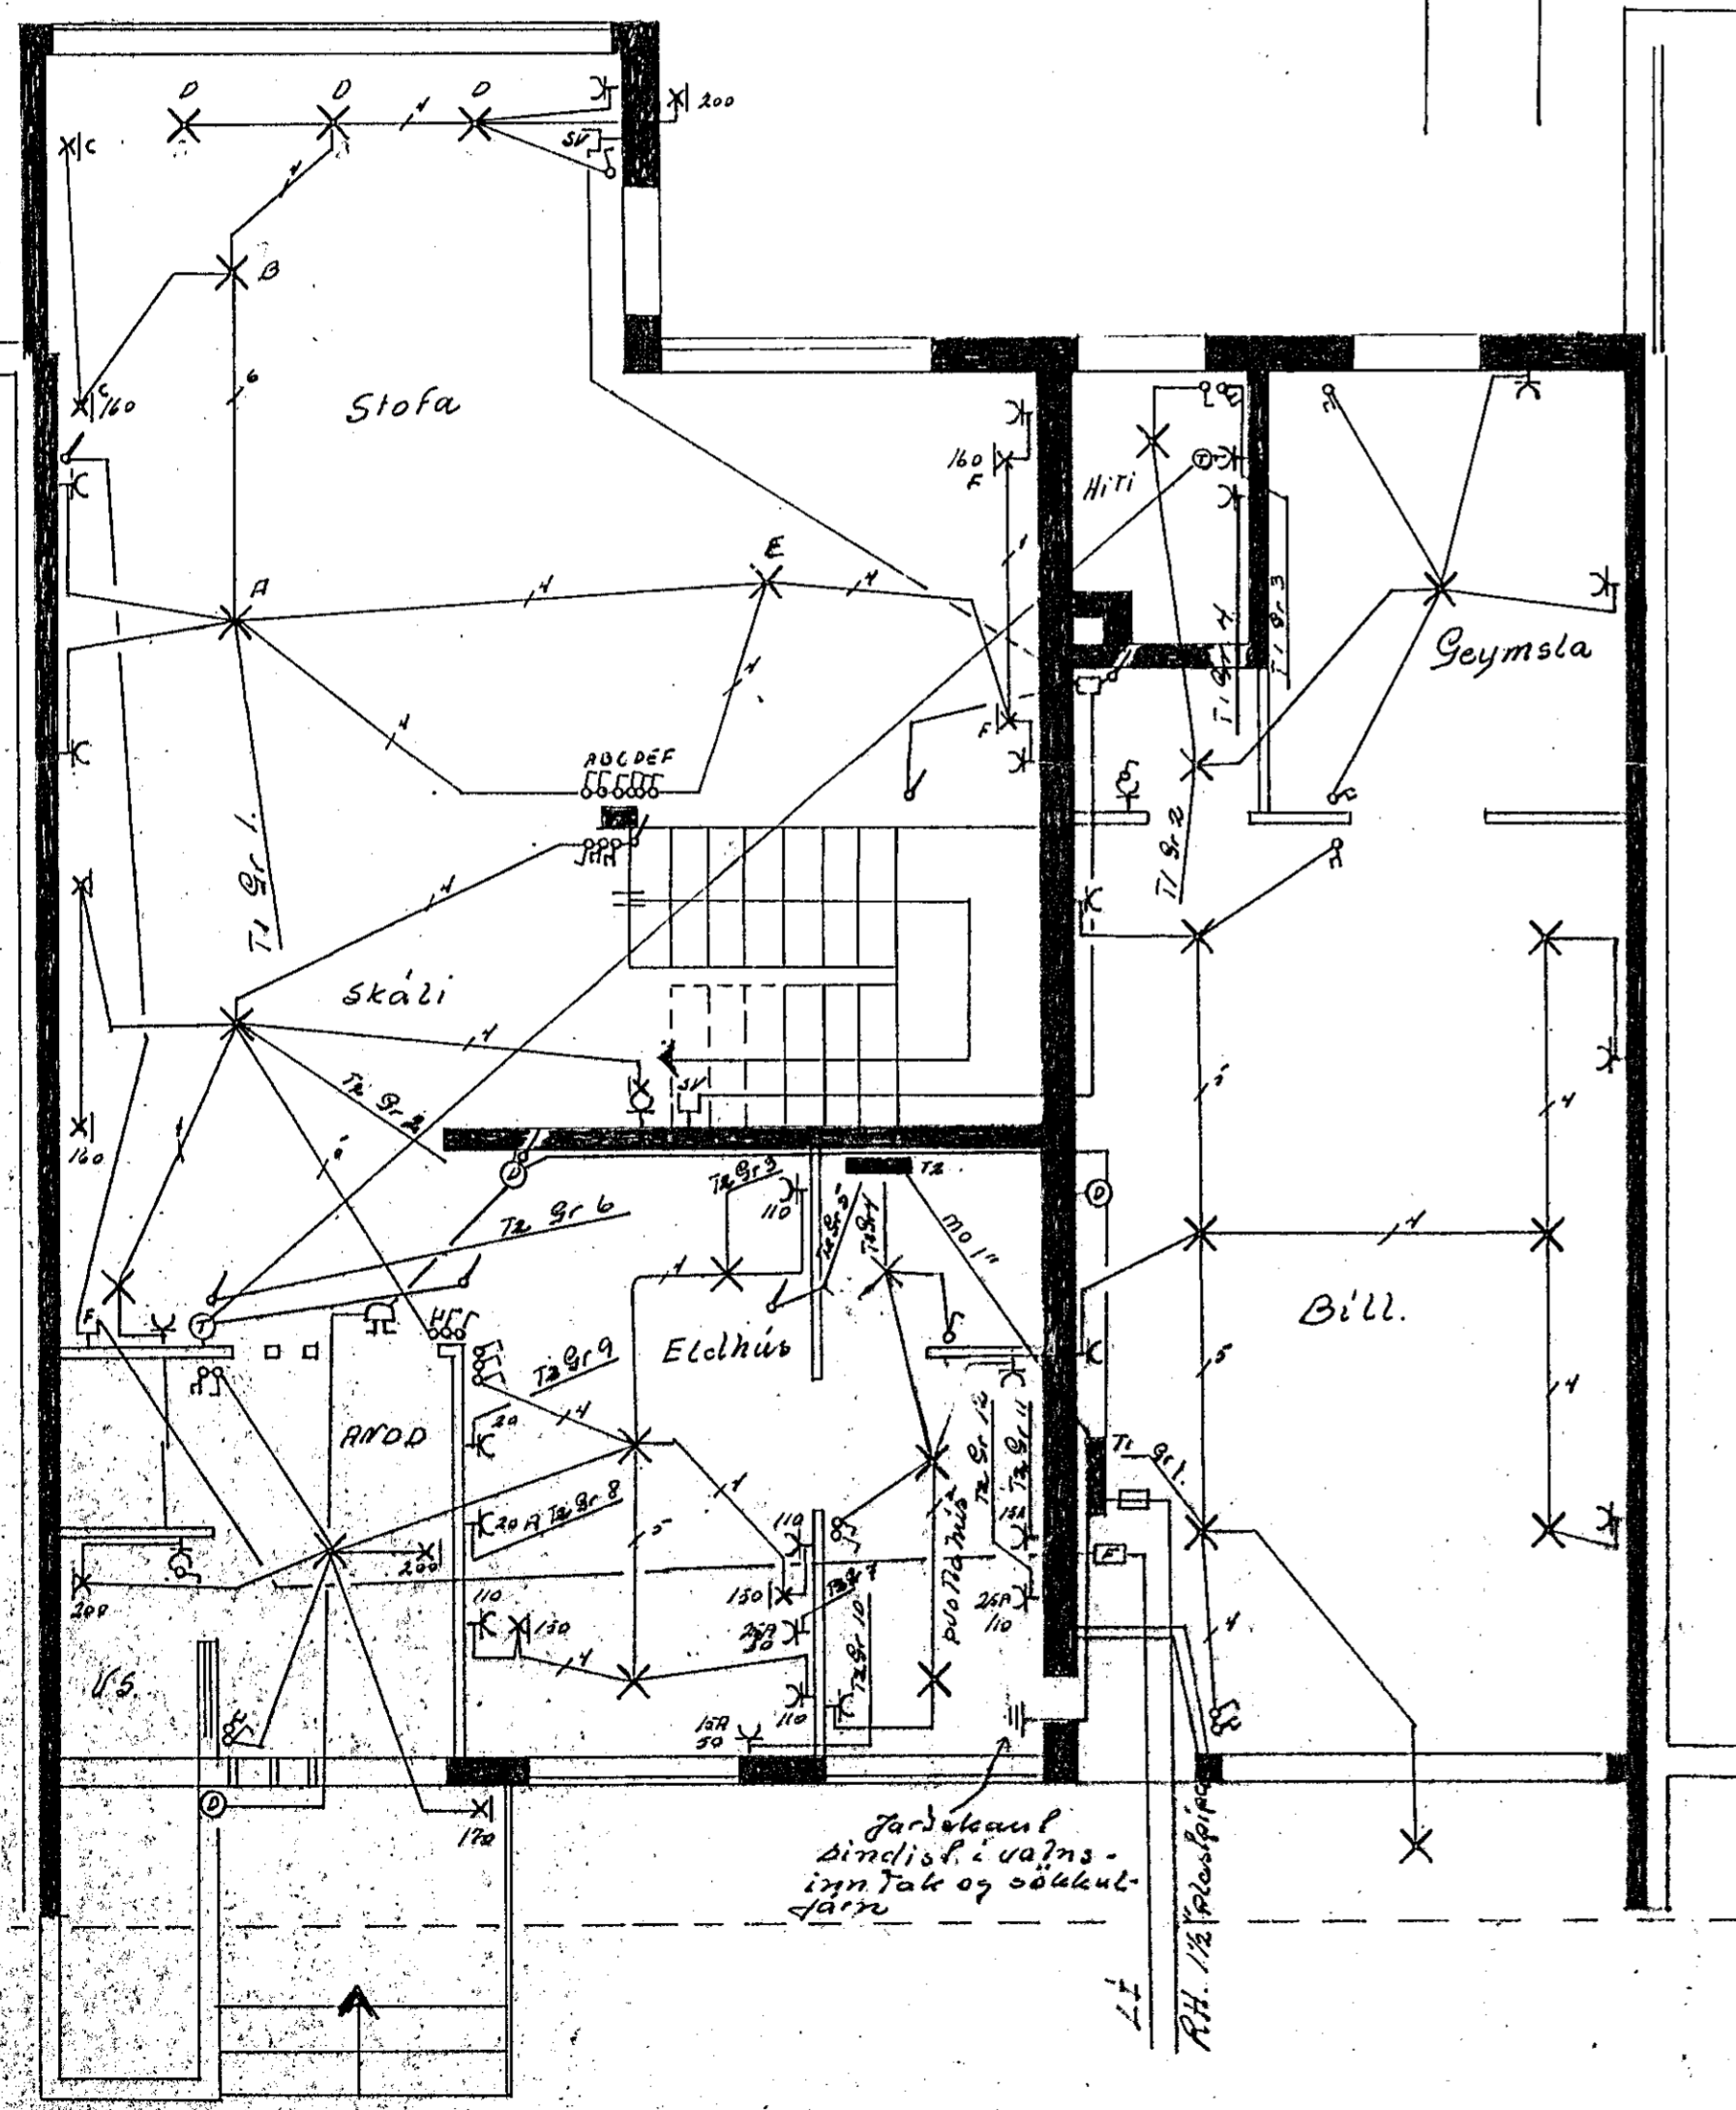

Miðrangur 16B
 Raflagnateikning 611 af 1
 Mál 1:50 Teiknað í sept. 1972
 Jens Everlsson Sími 52829