


Samþykkt á fundi byggingar-
nefndar þ. 21.4.1993.
BYGGINGARVALTÖÐUNN
[HAFNARFIRÐI]
Sigrún Halldóttir

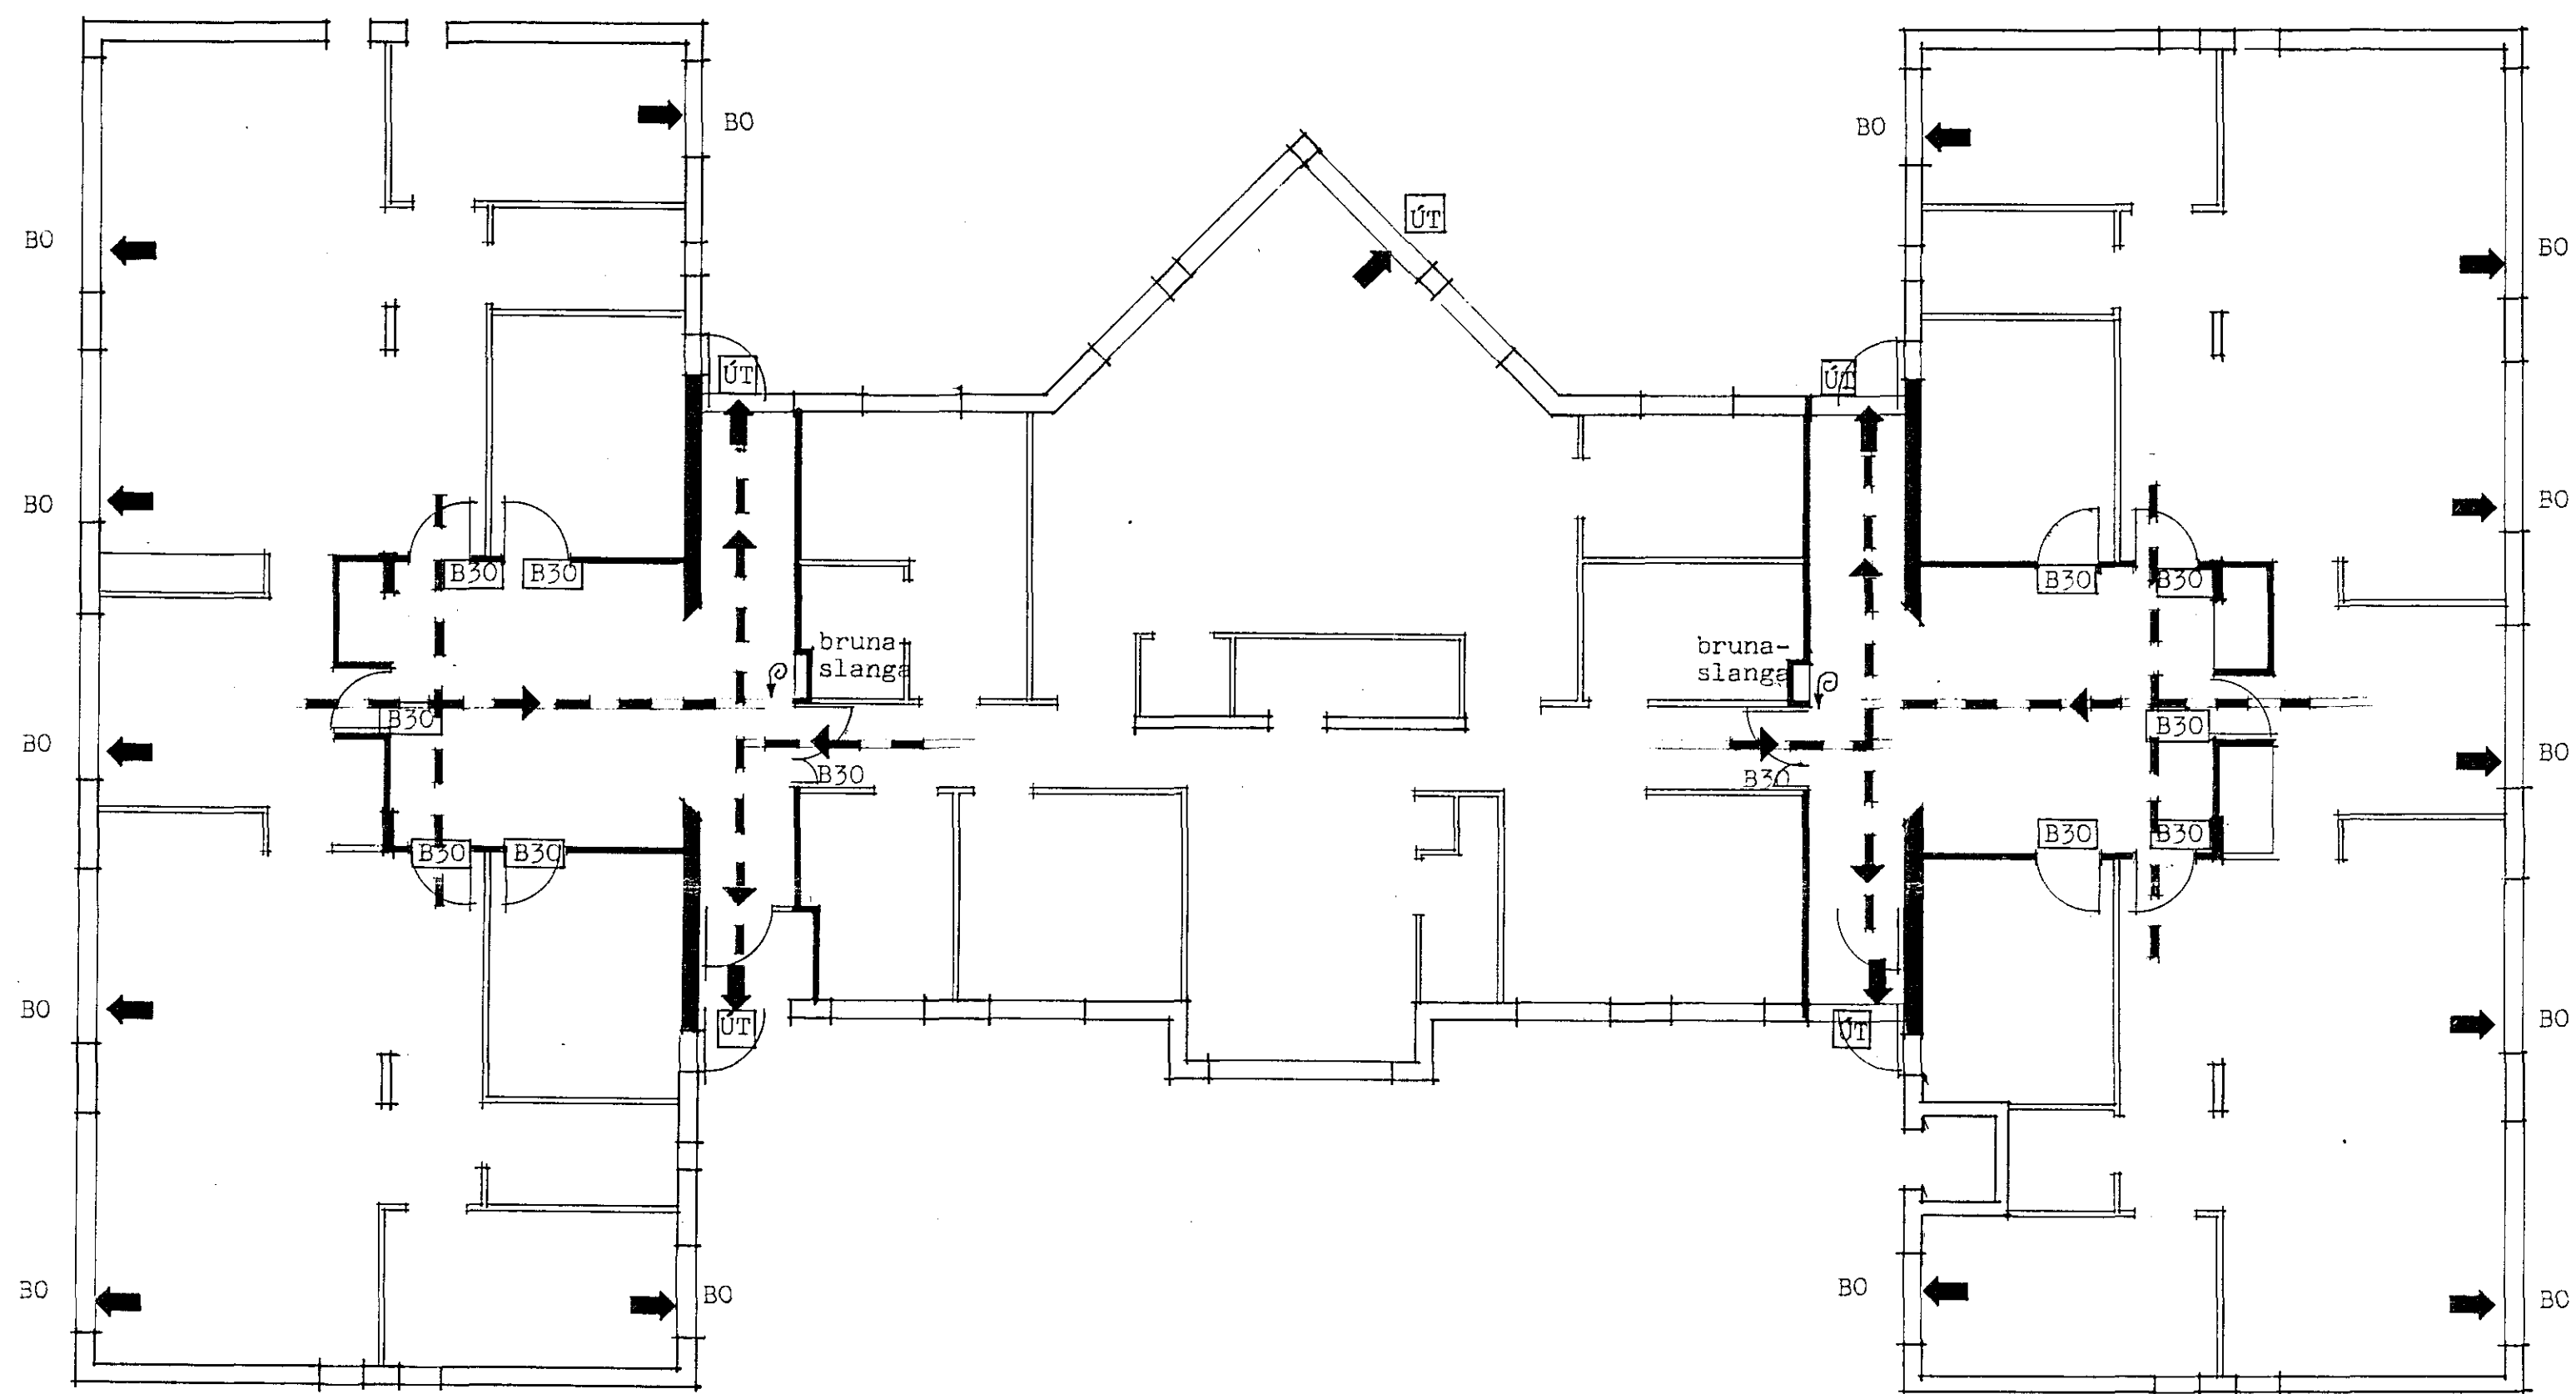

- Skýringar:
- Leikskólinn er við Miklaholt í Hafnarfirði.
 - Byggingin er steinsteypt, á einni hæð.
 - Allir léttingar innveggir og klæðning utveggja er með klæðningu í flokki 1 skv. brunareglugerð. (amk. B60)
 - Brunasiðngur eru 25 m. hvor.

Grunnmynd
mkv. 1:100

LEIKSKÓLI VIÐ MIKLAHOLT, HAFNARFIRÐI

Arkitektar FAI Arni Friðriksson Páll Gunnlaugsson Valdimar Harðarson

Arkitektar sf

Skógarhlíð 18 101 Reykjavík
Sími (91) 1 10 10 Fax (91) 62 05 88

BRUNAVARNARUPPDRAÐTUR

Mkv. 1:100 Teiknað Dags. 15.11.93 Dags. síðustu breytinga Teikn. nr. Utg.

Páll Gunnlaugsson